


Budapest belső udvarainak és tömbbelisének megújítása reális lakossági igényként, állandóan aktuális kérdésként szerepel a tájépítész szakma életében. Diplomaterem készítése során Budapest egyik legváltozatosabb városrészével, a XIII. kerületi Újlipótárossal foglalkoztam. Kialakulástörténete megismerésével az épületekhez szorosan kapcsolódó szabadterek formai és funkcionális változását tárta fel, amely gazdasági-politikai hatások, építészeti irányzatok és lakossági igények formálásában fejlődik kis alapterületű, burkolt belső udvartól a nagy kiterjedésű zöld tömbbelőig. Helyszíni bejárások során felmértem e szabadterek jelenlegi állapotát, összegeztem legfőbb épített, zöldfelületi és funkcionális jellemzőit, megállapítottam vizuális, használati problémáit.

A belső udvarok, tömbbelisék kölcsönös hatásban állnak a lakóközösségekkel: együtt épülnek, hiszen az udvarmegújítás csak közösségi összefogással érhető el, az udvarhasználat és –fenntartás pedig közösségepítő erejű. Javaslataim kidolgozásakor ezért a legfőbb szempont a lakóközösségi udvarmegújítások számára releváns megoldások megfogalmazása az ökológiai-gazdasági fenntarthatóság jegyében. Diplomamunkámban mintegy „állatorvosi lóként” szerepel két-két belső udvar és tömbbelő történeti és helyszíni vizsgálata, melyekből három területre engedélyezési szintű kertépítészeti tervet készítettem el.

*The renewal of the inner courtyards and block-interiors of Budapest, is always present as a realistic demand of its inhabitants, and is always a topical issue throughout the landscape architect profession. In my master's thesis, I focused on Újlipótáros, one of the most diverse neighbourhoods situated in the XIII-th district of Budapest. By researching the history of its development, I discovered the changes, both in form and function, of the open spaces that are closely related to the buildings. They have been developing from a small, enclosed inner courtyards to large green block-interiors due to economic and political influences, architectural tendencies and residential demands as well. During on-site visits, I assessed the current state of these open spaces, summarized the main functional characteristics of both built and green surfaces, and identified their visual and practical problems. The inner courtyards and the block-interiors have a symbiotic relation with residential communities: they are evolving together, because the courtyard renewal can only be achieved by community co-operation, while the use and maintenance of the yard undoubtedly has the power to build community. Therefore, the most important aspect, when elaborating my proposals, was the formulation of solutions relevant for residential community-court renovations, in the spirit of ecological and economic sustainability. In my master's thesis, I used for „guinea-pig” two inner courtyards and two block-interiors, their historical and on-site examination, and consequently I have created garden design plans for three of them.*

## KONFLIKTUSOK/CONFLICTS

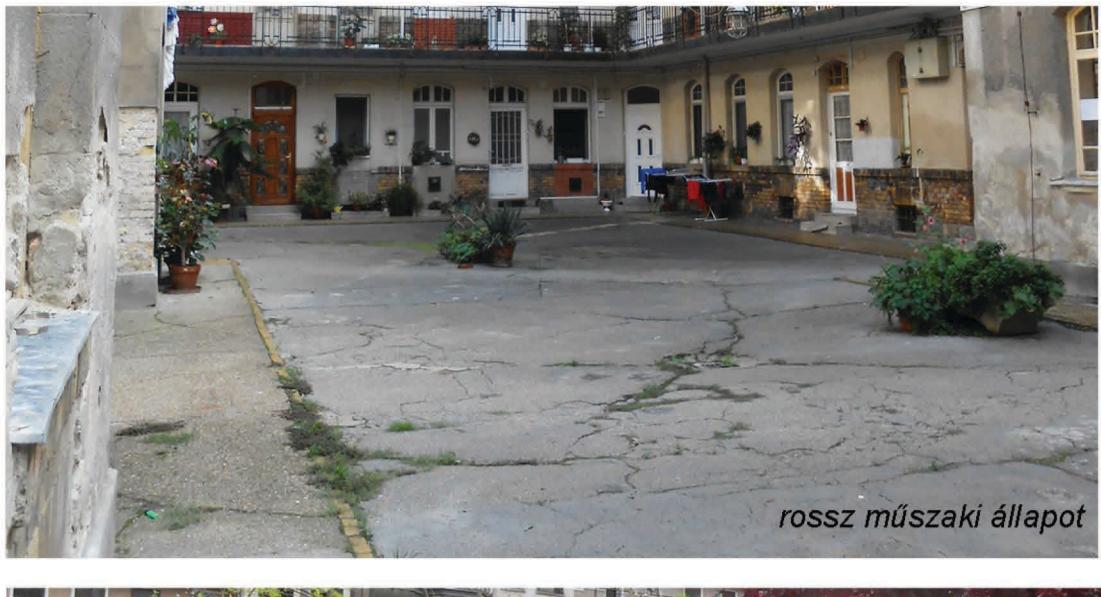

*parkolás túlsúlya*

*felnyurgult fás vegetáció árnyékolása*

## BELSŐ UDVAROK ÉS TÖMBBELSŐK JELLEMZŐI/FEATURES OF INNER COURTYARDS AND BLOCK-INTERIORS

Típus	Körülépített belső udvarok				Tömbbeltsök		Környező épületek jellemzői Belső udvar zöldfelületi jellemzői Funkcionális jellemzők				
Változtatok	egy lakóház épületszárnyai által minden oldalról körülvett udvar	Több lakóház összekapcsolt udvarai		utca felé megnyitott udvar		tisztán keretes beépítésű tömbbeltsök	vegyes beépítésű tömbbeltsök				
		csatlakoztatott	ikresített	franciaudvar	előudvar						
Keletkezés ideje	1880-as évektől 1930-ig	1900-as évektől 1930-ig			1933-1944. és 1933-1989.	1930-as évektől 1989-ig					
Határoló térfalak	udvari homlokzat				udvari homlokzat	tűzfal	udvari homlokzat				
Légtérarányok	Szűk, vertikális jellegű tér → tágas tér				Tágas tér						
Aláépítettség	nincs, pince				nincs						
Földszinti csatlakozó helyiségek	lakások, közmű helyiségek, pincelejáró, lépcsőházak	lakások, közmű helyiségek, pincelejáró, lépcsőházak		lépcsőházak, pincelejáró		lépcsőházak	lépcsőházak, garázsok				
Burkolt-zöld arány	jellemzően burkolt, kisméretű zöldfelületek	jellemzően burkolt, kisméretű zöldfelületek		teljesen burkolt vagy teljesen zöld	jellemzően burkolt, kisméretű zöldfelületek	jellemzően zöld	jellemzően zöld → jellemzően burkolt				
Zöldfelület	Nincs → udvar nagy részét lefedő			kevés esetben	mindig van						
Zf szintezezettsége	lágyszárúak szintje, cserjeszint (lombkorona szint - ritka)		lágyszárúak szintje, cserjeszint, lombkorona szint	lágyszárúak szintje, (cserjeszint, lombkorona szint – ritka)	lágyszárúak szintje, cserjeszint, lombkorona szint						
Kapcsolat a talajjal	Nincs – burkolaton kialakított magaságyak, termett talajon nőnek (nagyon ritka)		termett talajon nőnek	termett talajon nőnek	mindig termett talajon nőnek						
Eredeti funkció	Átközlekedés, fény és levegő bejutása, Zöldfelület kialakítása (ritkán)		fény és levegő bejutása, díszítő jellegű zöldfelület, reprezentatív előtér	díszítő jellegű zöldfelület, reprezentatív előtér	rekreáció, nagy kiterjedésű zöldfelület létrehozása	rekreáció, nagy kiterjedésű zöldfelület létrehozása, parkolás					
Hozzáadódott funkció	tárolás	parkolás, tárolás		parkolás	-	tárolás	tárolás, parkolás				
Legfőbb problémák	rossz műszaki állapot, lomtár	rossz műszaki állapot, parkolás túlsúlyba kerülése		felnyurgult fás vegetáció, parkolás túlsúlyba kerülése	felnyurgult fák (ritkán)	felnyurgult fás vegetáció, telekhatalronkénti felszabdaltság, rossz műszaki állapot	felnyurgult fás vegetáció, parkolás túlsúlyba kerülése, rossz műszaki állapot				


A wide-angle photograph of a traditional Hungarian courtyard (hársány). The scene is dominated by a large, ornate stone fountain in the center. The courtyard is enclosed by high, weathered stone walls. In the background, there are trees and some buildings, suggesting a rural or semi-rural setting. The overall atmosphere is one of historical significance and architectural beauty.

• Osnovne vrednosti i principi  
• Ustavni i zakonski aktovi  
• Pravne i političke institucije  
• Pravne i političke procese



PANNÓNIA UTCAI KÖRÜLÉPÍTETT BELSŐ UDVAR KONCEPCIÓTERVE  
DESIGN PLAN OF A COURTYARD SURROUNDED BY A WALL

# DESIGN PLAN OF A COURTYARD, PANNONIA STREET

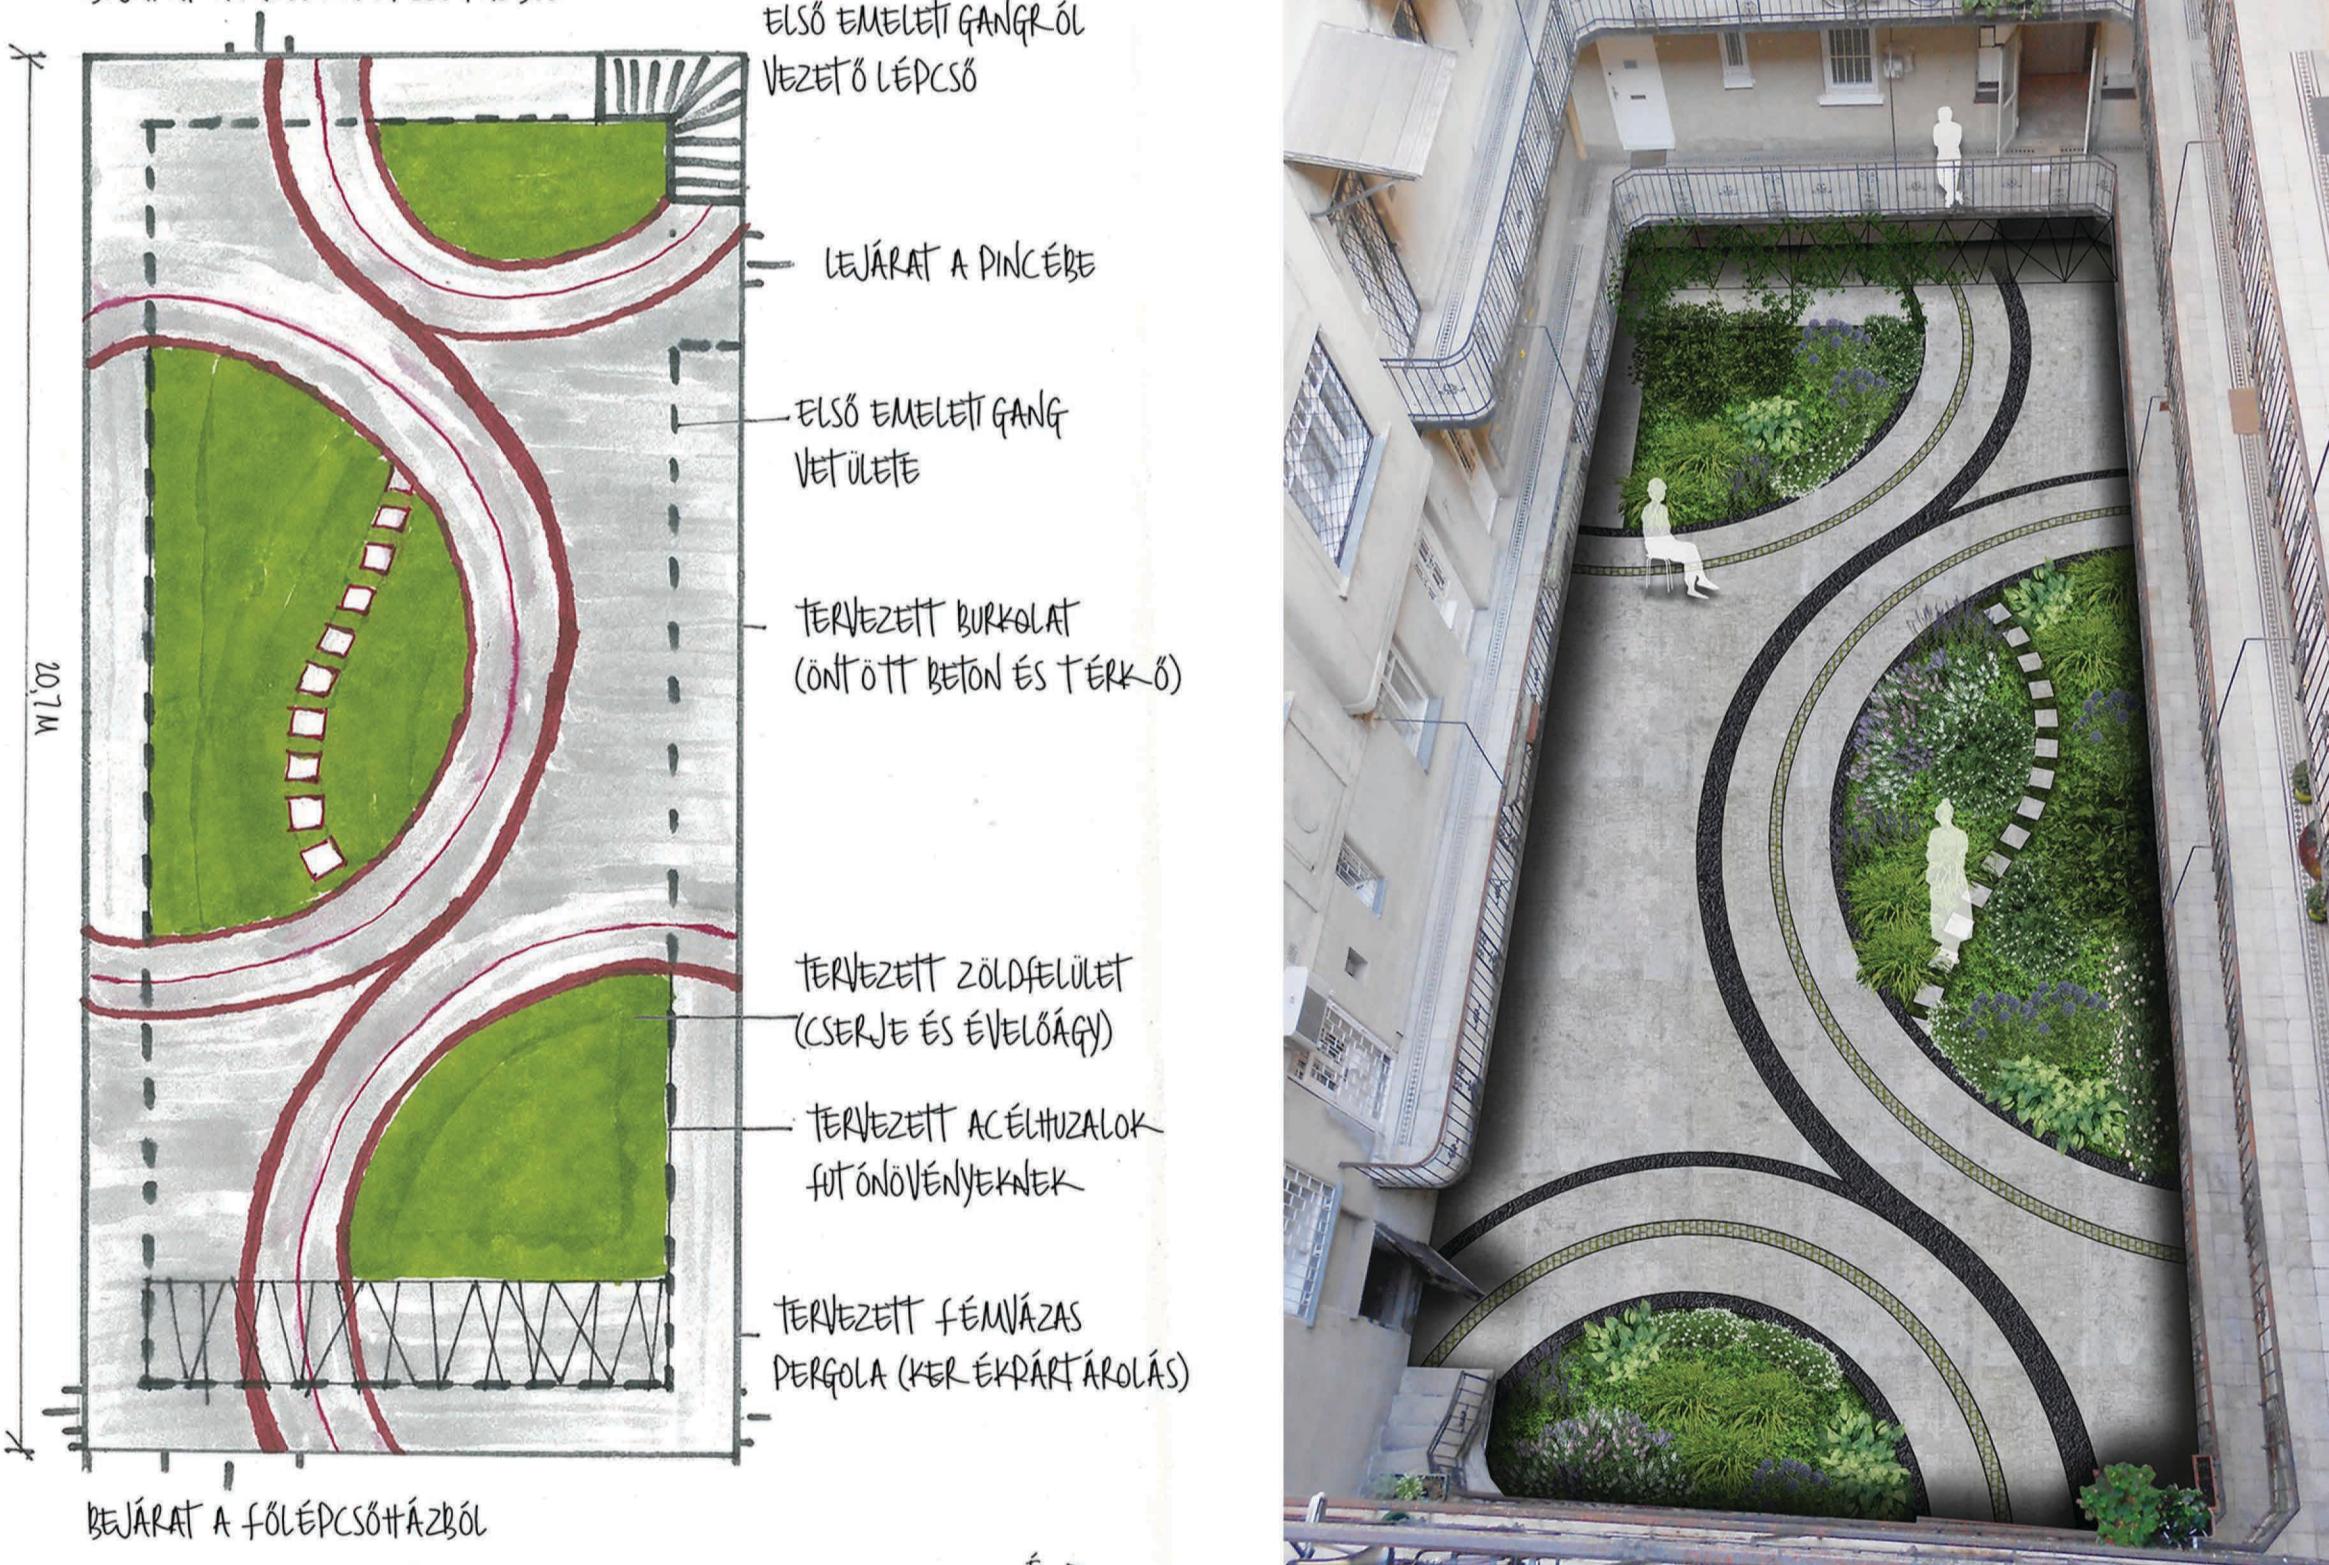

VISEGRÁDI UTCAI TÖMBBELSŐ KONCEPCIÓTERVE/DESIGN PLAN FOR BLOCK-INTERIOR IN VISEGRÁDI STREET



$\xrightarrow{9,7\text{ M}}$   $\xrightarrow{1\text{ M}}$

ÁROK KONCEPCIÓTERVE  
DESIGN PLAN OF CONNECTING COURTYARDS, VÁC STREET

