

# ÚJPESTI LAKÓTELEP - GÁBOR IGNÁC PARK SZABADTÉRÉPÍTÉSZETI TERVE

## OPEN SPACE DESIGN OF GÁBOR IGNÁC PARK - HOUSING ESTATE OF ÚJPEST

Újpest-központ közvetlen szomszéd-ságában elhelyezkedő lakótelep keretében szereztető tömbjében lévő belső tereink fontos városi egységet képez, mely zárt rendszerként is értelmezhető, jó lehetségekkel teli szabadtér.

A lakótelepi tömbbeli belüli egységek összehangolása, revitalizációja a következő célelnökeken változik meg:

*-Solving the parking issues by re-dividing the parking lots, and designating the location of a multi-storey car park. Minimizing car presence inside the block.*

*-Developing the green space system by increased green area in the inner block, with tree management and development, creating new perennial, shrub patches and emphasizing the bird-friendly concept.*

*-Expanding pedestrian surfaces and organizing functions (playground development, sport functions, meadow of fountains -detailed plan of the center of the park- and development of new reception areas and terraces.*


*-Strengthening local identity and creating a uniform image with purple elements, friendly shapes, the babytree program and a bird-friendly concept. Creating the purple fat-birdy image. The backbone of the design program is the contrasting collision of the functional axes and the purple walkway – with the mentioned goals.*

*It was necessary to design an open space that could serve the high residential density and usage diversity, while also providing service functions to the institutions in the area.*

*The goal of my master's thesis is to design a park that fits into the world of mass housing estates, while at the same time it revitalizes and vivifies the area.*



*A tervezési program váza ezen célok szem előtt tartásával a szabadtéri – és épülfunkciókat összekötő funkcionális tengelyek, és a lila kacsarkingós sétaút kontrasztos összjárata.*

Olyan szabadtér megtervezésre volt szükséges, amely ki tudja szolgálni a magas lakósűrűséget és elbírja a használatai diverzitást, emellett a területen található intézményi és szolgáltatás funkciókat is segíti. Diplomamunkám célja egy olyan parkot tervezni, ami illeszkedik a lakótelep világába, ugyanakkor újra életre kelti és megmozgatja.



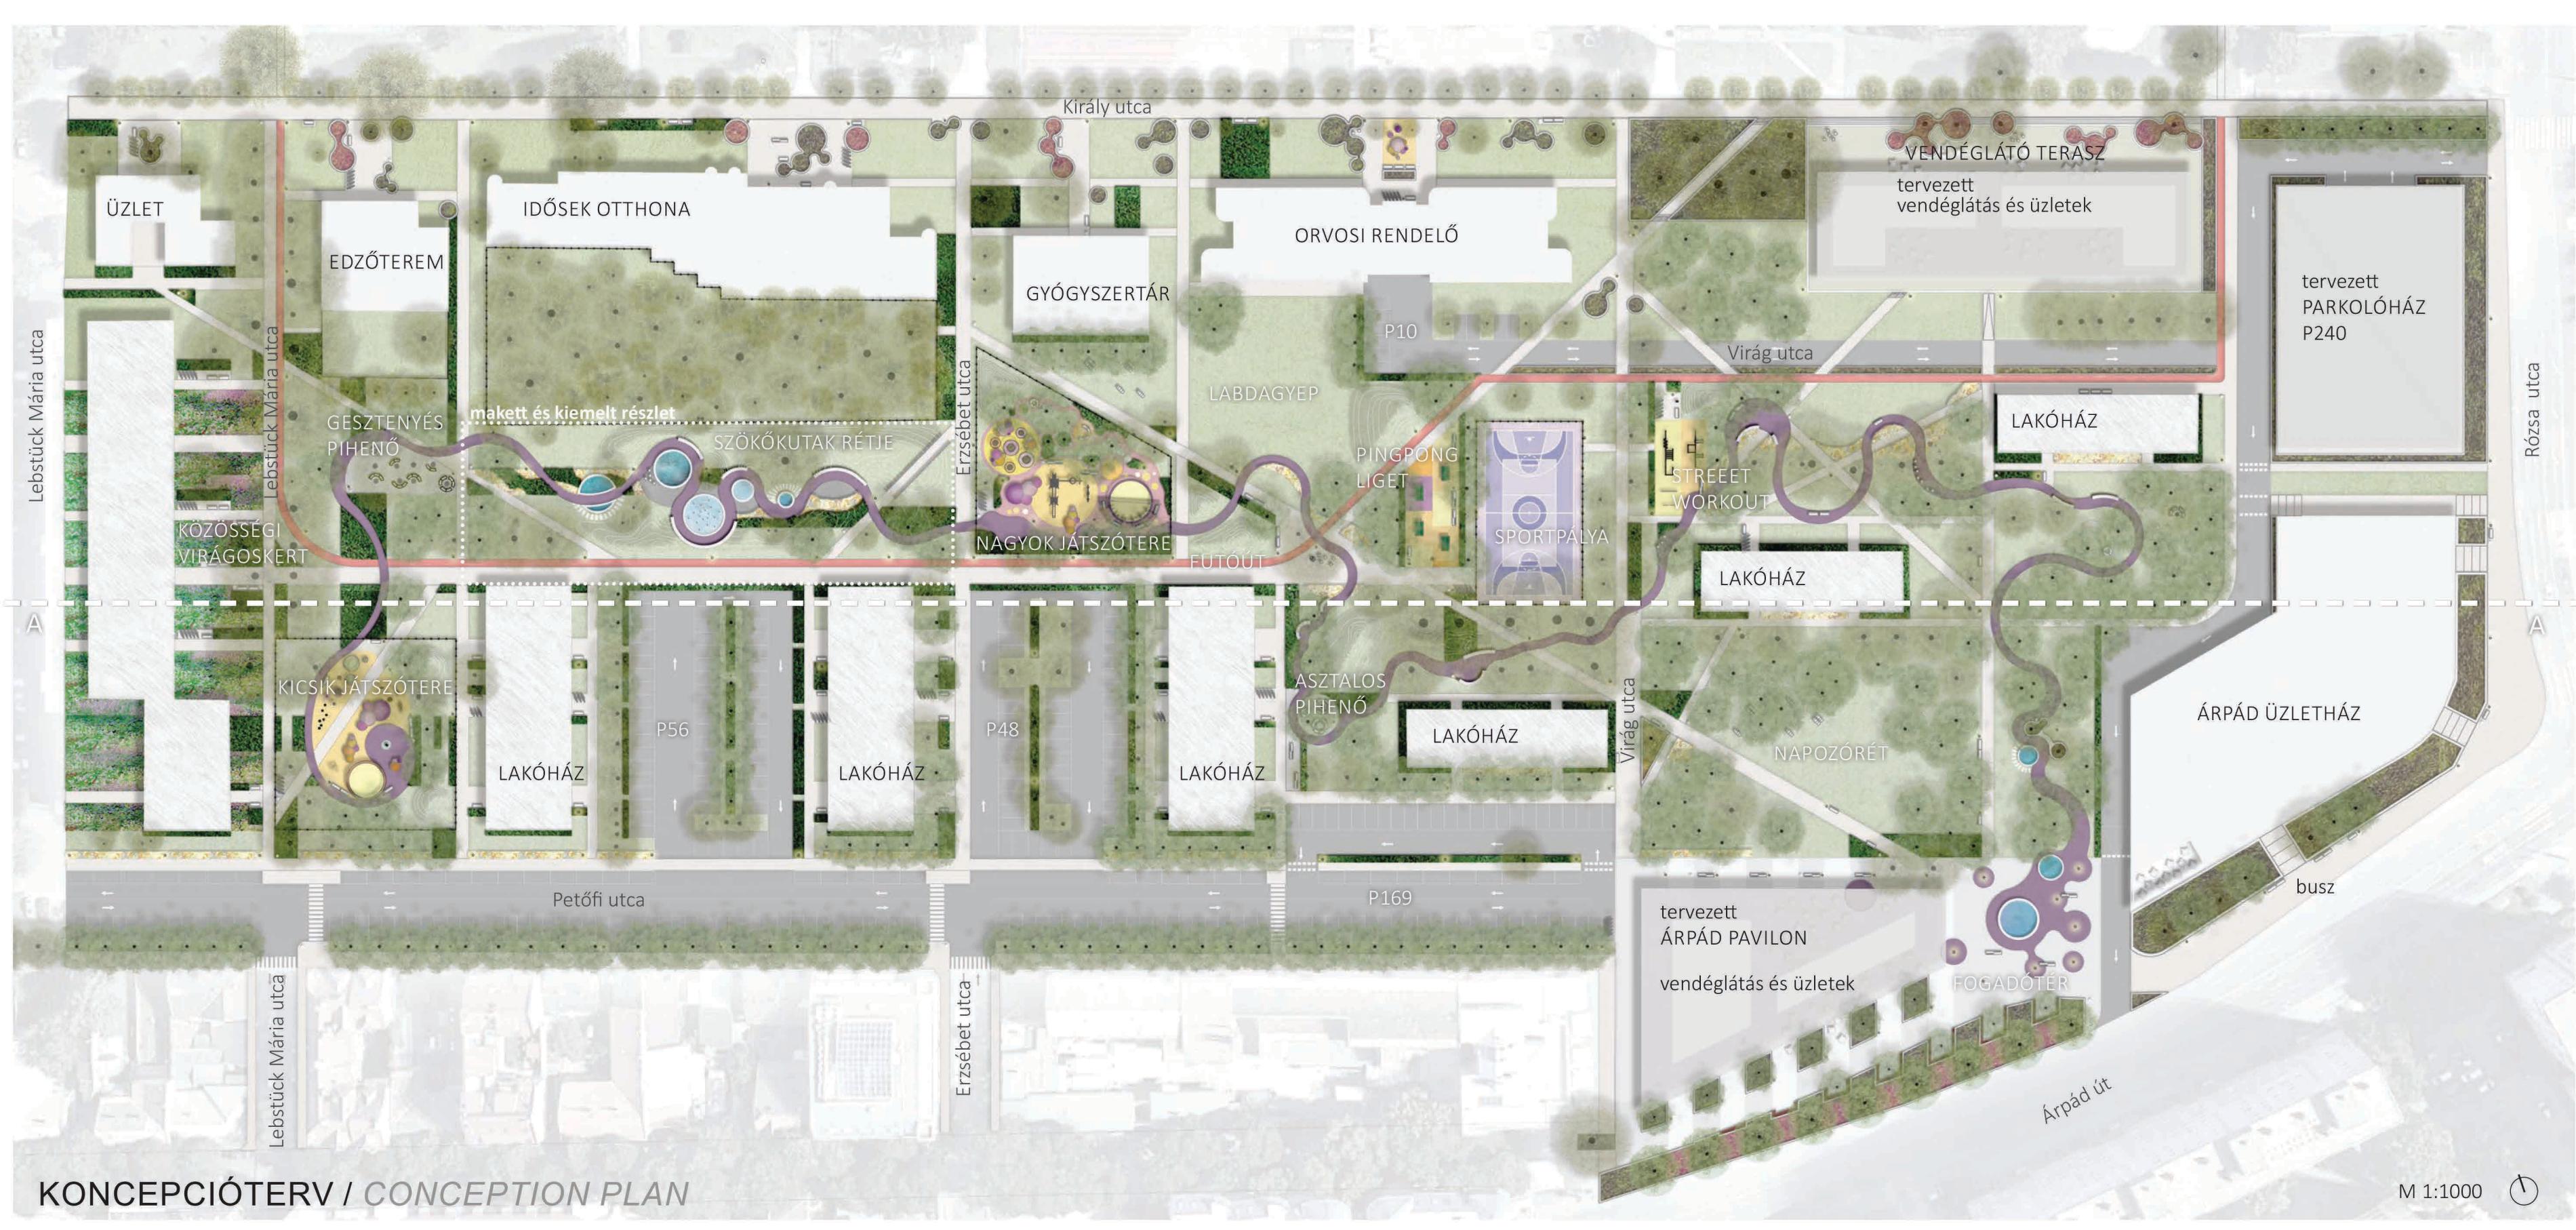


KONCEPCIÓTERV / CONCEPTION PLAN

## A TERVEZÉSI TERÜLET ELHELYESZKEDÉSE / LOCATION OF THE DESIGN AREA

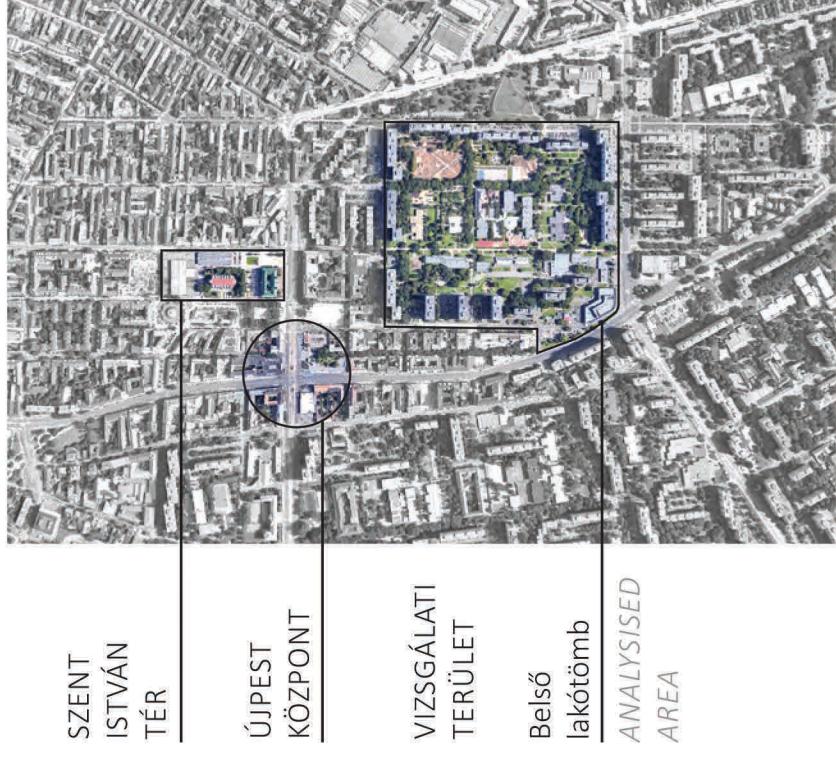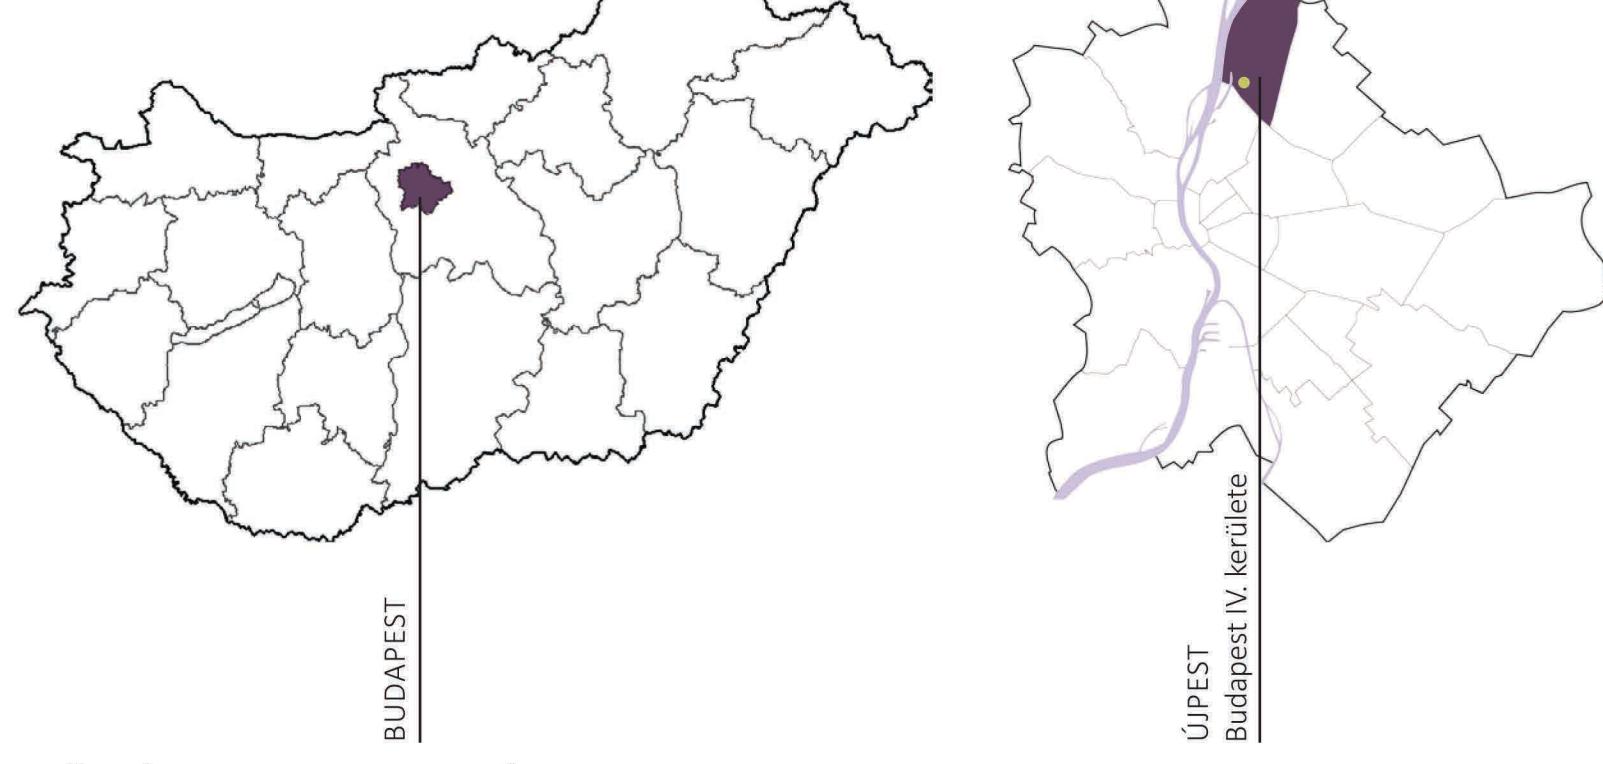TERVEZÉSI TERÜLET  
Gábor Ignác Park  
DESIGN AREA

## TÖMB ANALÍZISEK / BLOCK ANALYSIS

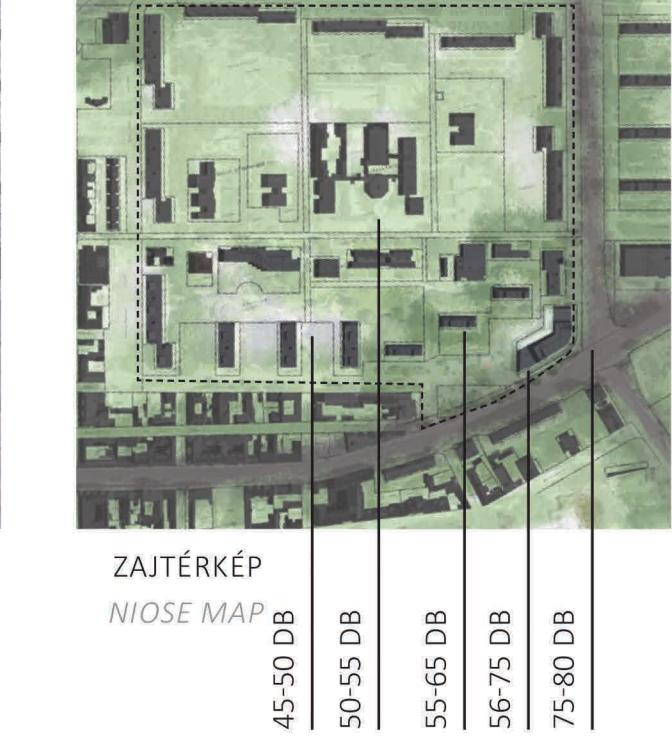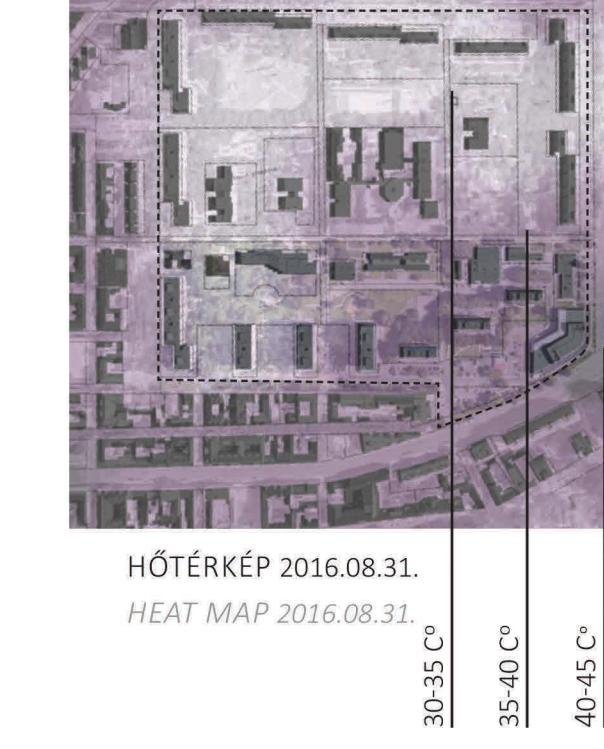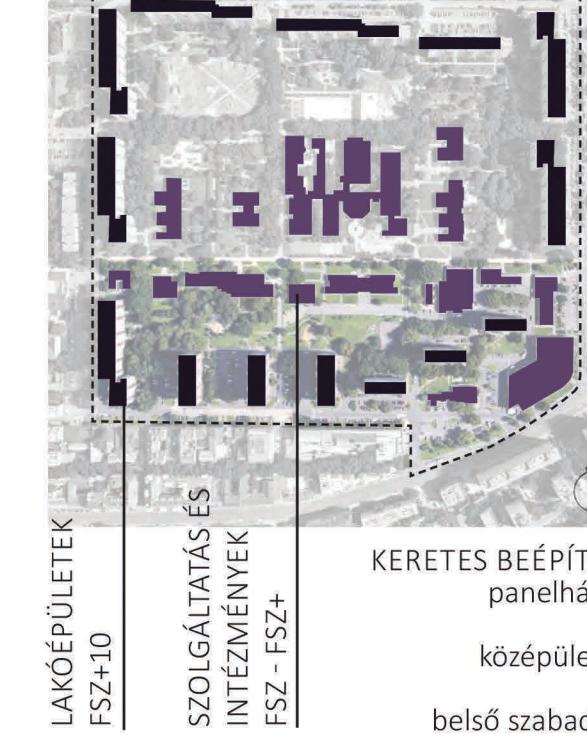

## FAÁLLOMÁNY KEZELÉS ÉS FEJLESZTÉSE / TREE DEVELOPMENT



ember csemete  
fa csemete  
human seeding  
tree seeding

Gyermekek születésekor a lakótelepen élők igényelhetik 'saját' facsímetet ültetését, mely táblával kerül kihegyezésre az újszülött gyermekek nevével.

When a baby is born, a tree will be planted, with a sign of the child's name.


MEGLÉVŐ, MEGMARADÓ FAÁLLOMÁNY EXISTING TREES



MEGMARADÓ ÉS TERVEZETT FAÁLLOMÁNY EXISTING AND PLANNED TREES



## TERVEZÉSI ALAPELVEK / DESIGN PRINCIPLES

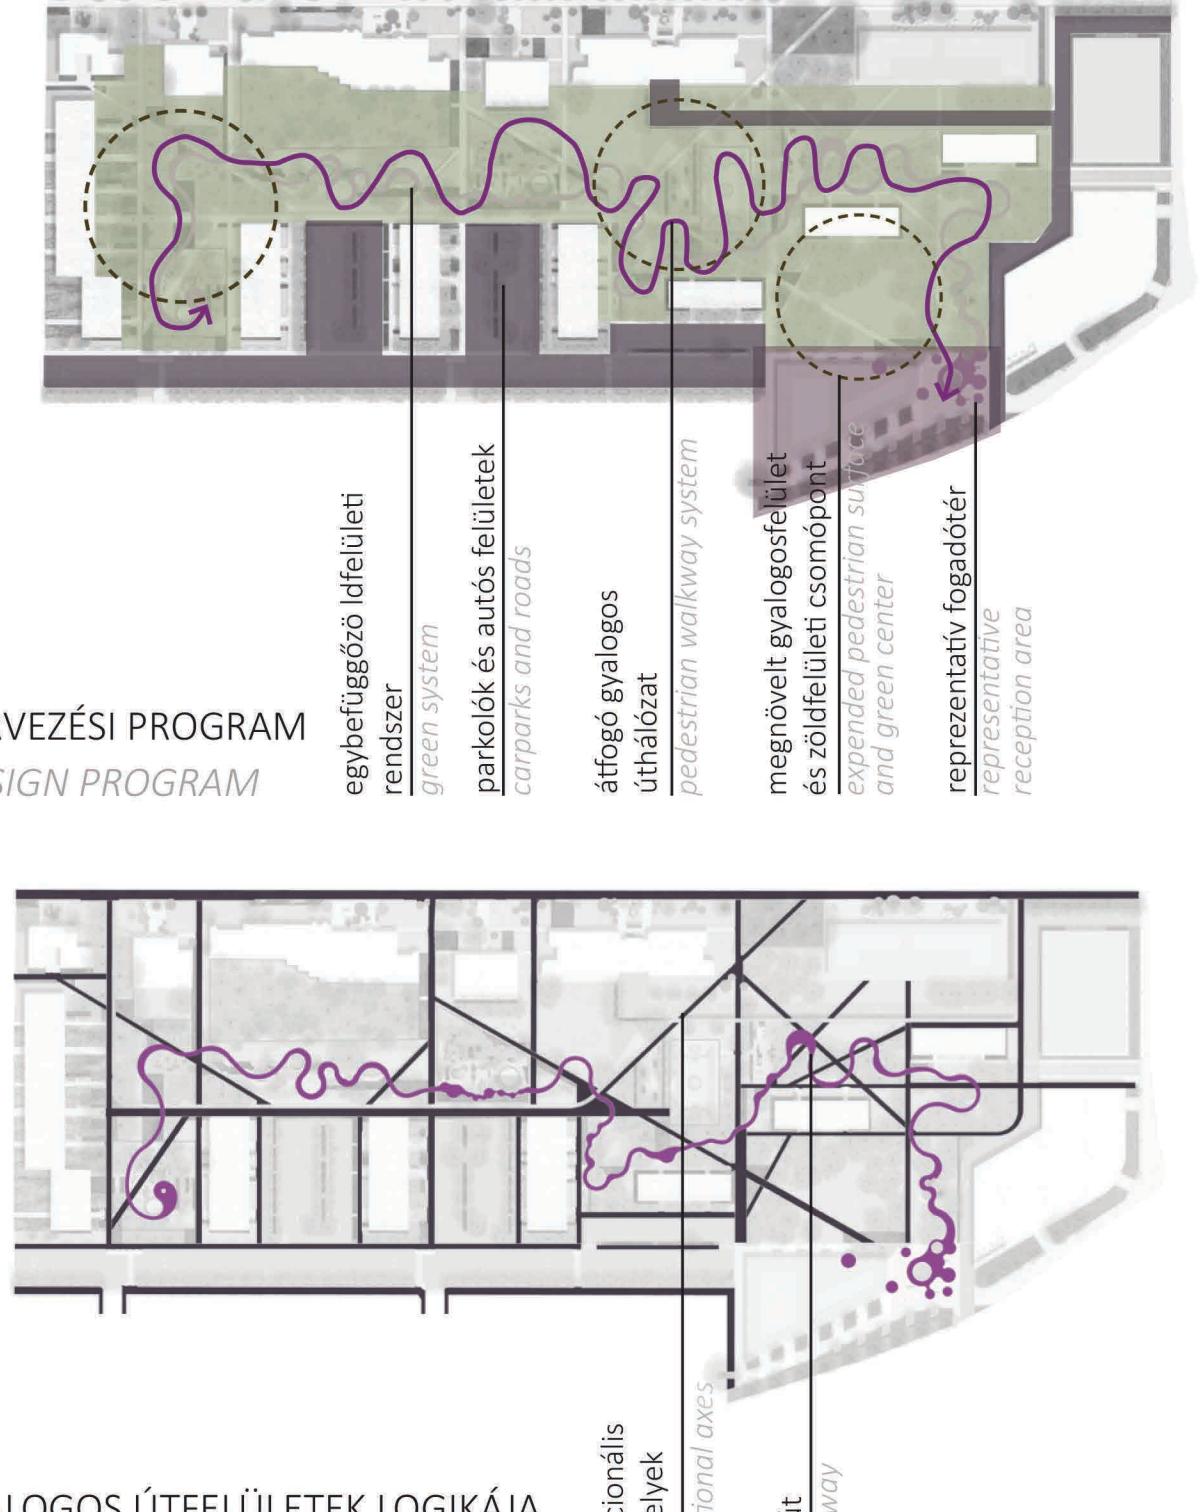

## GYALOGOS ÚTFELÜLETEK LOGIKÁJA / LOGIC OF PEDESTRIAN WALKWAYS



## NÖVÉNYALKALMAZÁS / USE OF PLANTS

## LÁTVÁNYTERV / VISUALIZATION



## ÉVELŐK / PERENNIALS

TAVASZ NYÁR ÖSZ TÉL  
SPRING SUMMER FALL WINTER

Pachysandra terminalis  
Lysimachia nummularia 'Aurea'  
Heuchera x 'Blackberry Ice'  
Juniperus communis 'Green Carpet'  
Ajuga reptans 'Atropurpurea'  
Hosta fluctuans 'Sagae'  
Monarda didyma 'Blastrumpf'

Cotoneaster dammeri 'Radicans'  
Liriope muscari 'Moneymaker'  
Hedera helix 'fatig'  
Liatris spicata 'Floristan Violet'  
Bergeria cordifolia 'Winterglut'  
Hosta hybrida 'Blue Cadet'  
Hosta fluctuans 'Sagae'  
Prunus laurocerasus 'Mount Vernon'

Vinca minor 'Argenteovariegata'  
Hypericum calycinum

Heuchera x 'Blackberry Ice'  
Sesleria nitida  
Stipa tenuissima  
Veronicastrum virginicum 'Fascination'  
Achillea 'Moonshine'  
Salvia nemorosa 'Ostfriesland'

Coreopsis grandiflora 'Ilico'  
Lavandula angustifolia 'Aromatico Blue'  
Lavandula angustifolia 'Munstead'  
Lavandula intermedia 'Grosso'

Pennisetum alopecuroides 'Little Bunny'  
Calamagrostis brachytricha  
Salvia officinalis 'Purpurascens'  
Juniperus conferta 'Schlager'  
Prunus laurocerasus 'Mount Vernon'

Achillea 'Moonshine'  
Salvia nemorosa 'Ostfriesland'  
Lavandula angustifolia 'Munstead'  
Lavandula intermedia 'Grosso'

Lavandula angustifolia 'Aromatico Blue'

Veronicastrum virginicum 'Fascination'

