

A FÓTI VÁROSKÖZPONT SZABADTÉRÉPÍTÉSZETI TERVE

OPEN SPACE DESING OF HISTORICAL CITY CENTER FÓT

A fóti történeti városmag megújításának aktualitását a településen felléhető, alulkezelt, elhanyagolt, ám rendkívül értékes műemléki környezet indokolja.

Diplomamunkám célterülete az óvárosban belül a Katolikus templom előterének titulált e városrész területénél - terület, valamint az e központra szerveződő, hozzá kapcsolódó utcák és térréncolatot összessége. A városközpont rendkívül változatos képet mutat, a katolikus templom, a Károlyi Kastély park, valamint a Mogyoród-patak nyomvonalára is ezen a területen helyezkedik el. Tervem célja, hogy ezt az építészeti és funkciókban gazdag differenciált területet különféle szabadterépítészeti megoldások segítségével egységesse alakítsam.

Az 1:1000 léptékű konceptiótervem a történeti városmagon belül tágabb célterületére készült el, területileg magába foglalva a részletesebbben kidolgozott 1:500, 1:200 és 1:100-as terveket. Konceptióm az intím és közösségi terek kombinálásával, új térfalak létrehozására, az autóutak nyomvonalának módosítására, egységes gyalogos zóna megtérítésére, utcai fásításokra, meglévőt és újonnan létesített zöldfelületekre, és hangsúlypontok megtalálására ad javaslatot.

Olyan városközpont megújításra törekedtem, mely a gazdasági, építészeti és ökológiai szempontokat egyesíteni képes, de különböző tereket definíti. Alkalmas hely, lakó- és szolgáltató épületeknek, rekreációt és pihenést támogató szabadtereknek és a fellehető városi értékek bemutatásának.

The rehabilitation of historical city center Fót is really actual, because this valuable national monument area became a neglected, damaged, useless zone.


The planning area is in front of the Catholic church (which is considered as main square in this part of the city), and the historical downtown with connected streets and squares.

Functions are very various in the planned area, the huge romantic church, the Károlyi-castle with large English-garden and Mogyoród stream also can find in this place. My main goal is to establish from this architectural and functional diverse area, an uniform, well-designed, well-suited city center.

I created a timing concept, I implemented new building line of streets, created new car tracks, and a standard pedestrian zone with renewable and new green areas. I placed more objects as "hot-spots" in monuments, water-architect and fountain. The plan include intimate zones, and urban places as well. In 1:500, 1:200, 1:100 plans, I finished some part of the comprehensive plan.

The aim of this concept is to create an economically, architecturally, and naturally uniform citypart. Establish a place, where citizens can live in healthy environment, where they can find a lot of facilities, recreation possibilities and relax areas too.

ELHELYEZKEDÉS/LOCATION

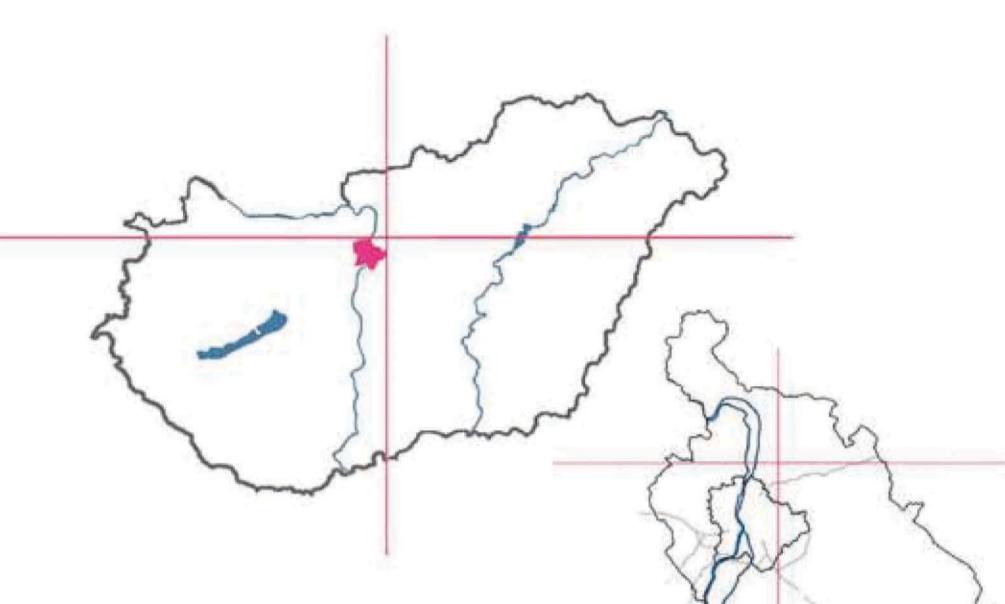

TERVEZÉSI TERÜLET/PLANNED AREA



KONFLIKTUSOK/CONFLICTS



TERVEZETT ÉPÜLETEK, ELKERÜLŐ UTAK/PLANNED BUILDINGS, BYPASSES



FUNKCIÓK/FUNCTIONS



VÁROS RÉSEZK/AREAS




A-A METSZET/A-A SECTION



SZABADTÉRÉPÍTÉSZETI TERV/OPEN SPACE DESIGN PLAN



METSZET: GYŰRÜ-HÍD/SECTION: RING-BRIDGE

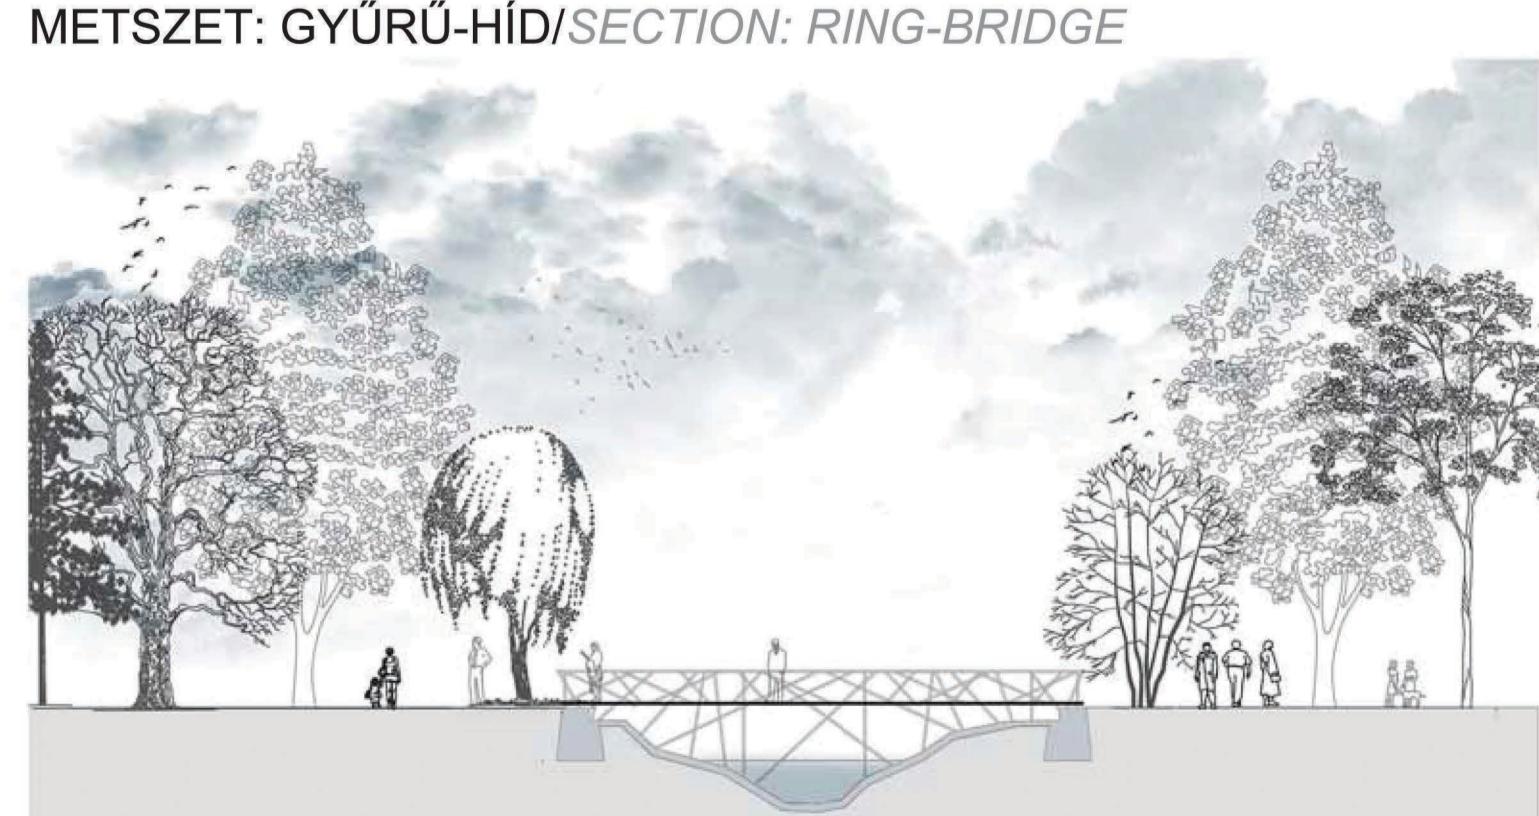

RÉSZLETTERVEK/DETAILS PLAN

