

# A HATVAN-NAGYGOMBOSI GRASSALKOVICH MAJOR FEJLESZTÉSI TERVE

## DEVELOPMENT PLAN OF GRASSALKOVICH'S CROFT IN HATVAN-NAGYGOMBOS


A Grassalkovich major újáélesztése jó témának bizonyult, ugyanis minden objektumtervezési oldalról, minden pedig örökségvédelmi, műemlékvédelmi oldalról megállja a helyét egy diplomamunkának. Az egykori istálló épületek, a magtár és ólak ma már nem töltik be a szerepüket. Ezekhez a funkciókhoz kapcsolódan történeti kert nem tartozott. Ez alapozza meg a tervező hozzáállásomat, miszerint az épületek új funkcióval való megtöltése után a hozzá kapcsolódó terek kiépítésére szükséges kortárs eszközökkel. Ezzel hozzájárulva a növekvő műemlék elvhez. A város területfejlesztési koncepciójában a major turisztikai célú fejlesztési területként szerepel. A terület alkalmás hazai és nemzetközi konferenciák szervezésére, valamint a kulturális, a lovas- és bortúriázás vérkeringésébe való bekapcsolására.

The croft of Grassalkovich revitalization was a good theme, because both sides building design, as well as heritage preservation, conservation side is a good choice in a diploma work. The former stable buildings, granaries and barns are no longer fill the role. These functions related to historical garden does not belong. This is the basis for the design job to that after filling the new features of the buildings associated with the development of contemporary spaces with necessary tools. By contributing to a growing historical principle. In the development of region concept of the city as the croft development area in tourist purposes. The area is suitable for organizing national and international conferences as well as cultural, turn on the horse and wine tourism bloodstream.

The main aim of the concept is to get the three-section of functions, but as a single unit. The uniform appearance of the functions fitting rustic-style fixtures, plant application (perennials and fruit trees) and use of materials assists. The priority section can be separated to six zones: equestrian therapy trail; equestrian; core storage yard; herbarium and wine presentation; herb garden and orchard; picnic meadow and playground. I feel I can contribute to the development of this town, to convert it into a new environment, calling attention to serving the local people and tourists coming from further away.

A kiemelt terület hat zónára különíthető el: lovasterápiai ösvény; lovásudvar; központi magtáruvar; herbarium és borászati bemutató; fűszerkert és gyümölcsös; játszótér és piknikrész. Úgy érzem, ezzel hozzájárulhatok a település fejlődéséhez, hogy új környezetalkatrásra felhívva a figyelmet, mely a helyi lakosságot és a távolabbi érkező turistákat szolgálná.

## SZABADTÉRÉPÍTÉSZETI TERV/OPEN SPACE DESIGN PLAN

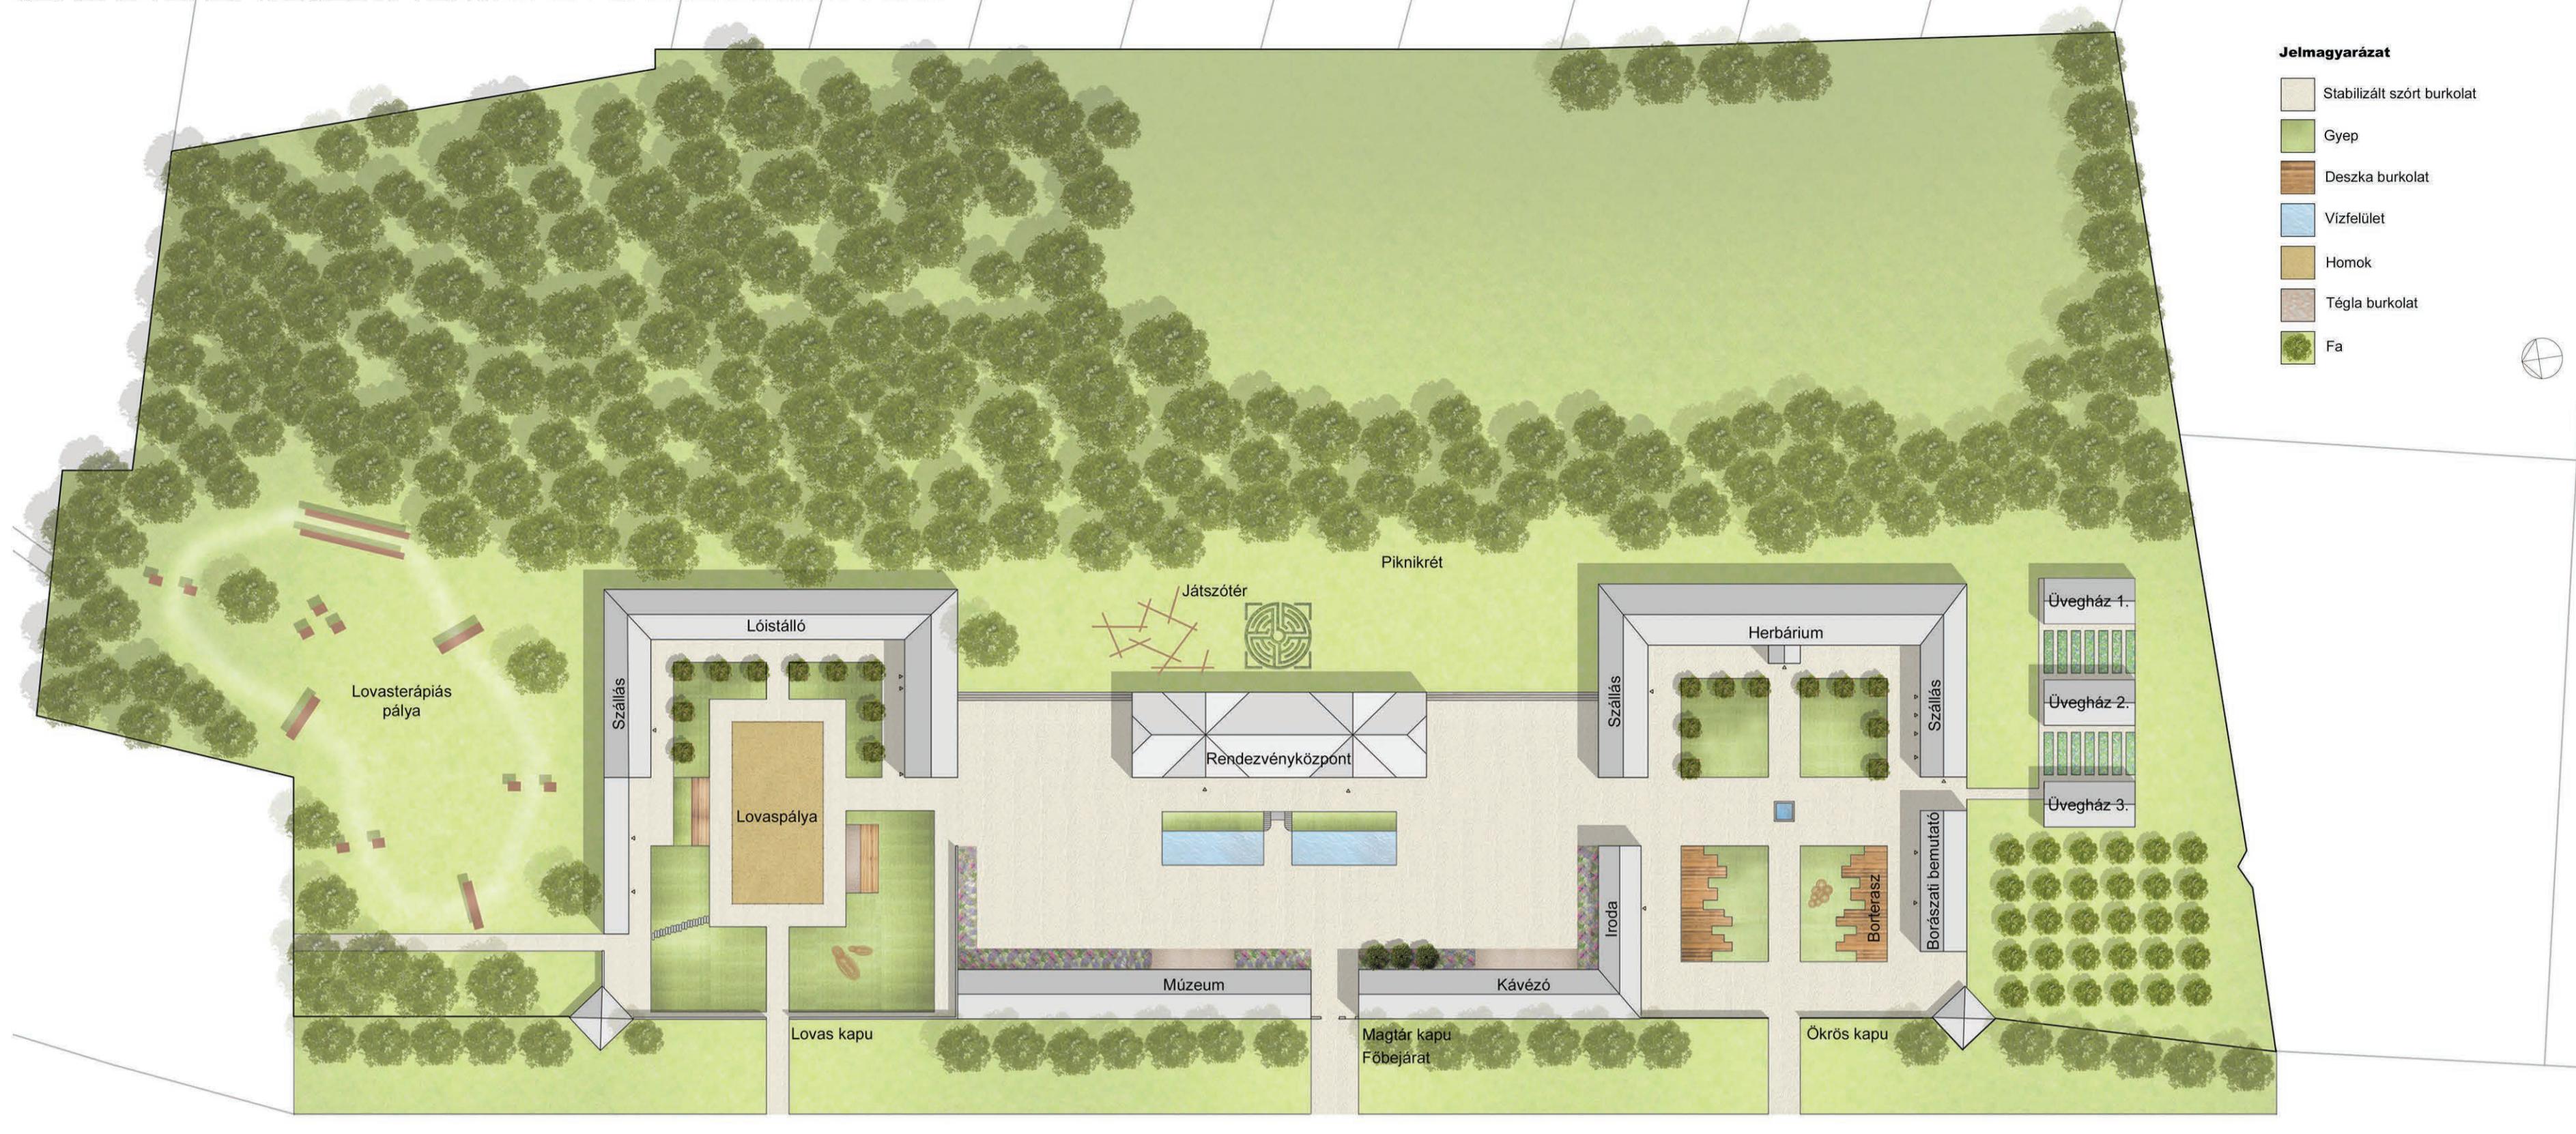


## ELHELYEZKEDÉS/LOCATION



## TÖRTÉNETI TÉRKÉPEK/HISTORICAL MAPS




## ÉPÍTÉSTÖRTÉNET/HISTORY OF CONSTRUCTION

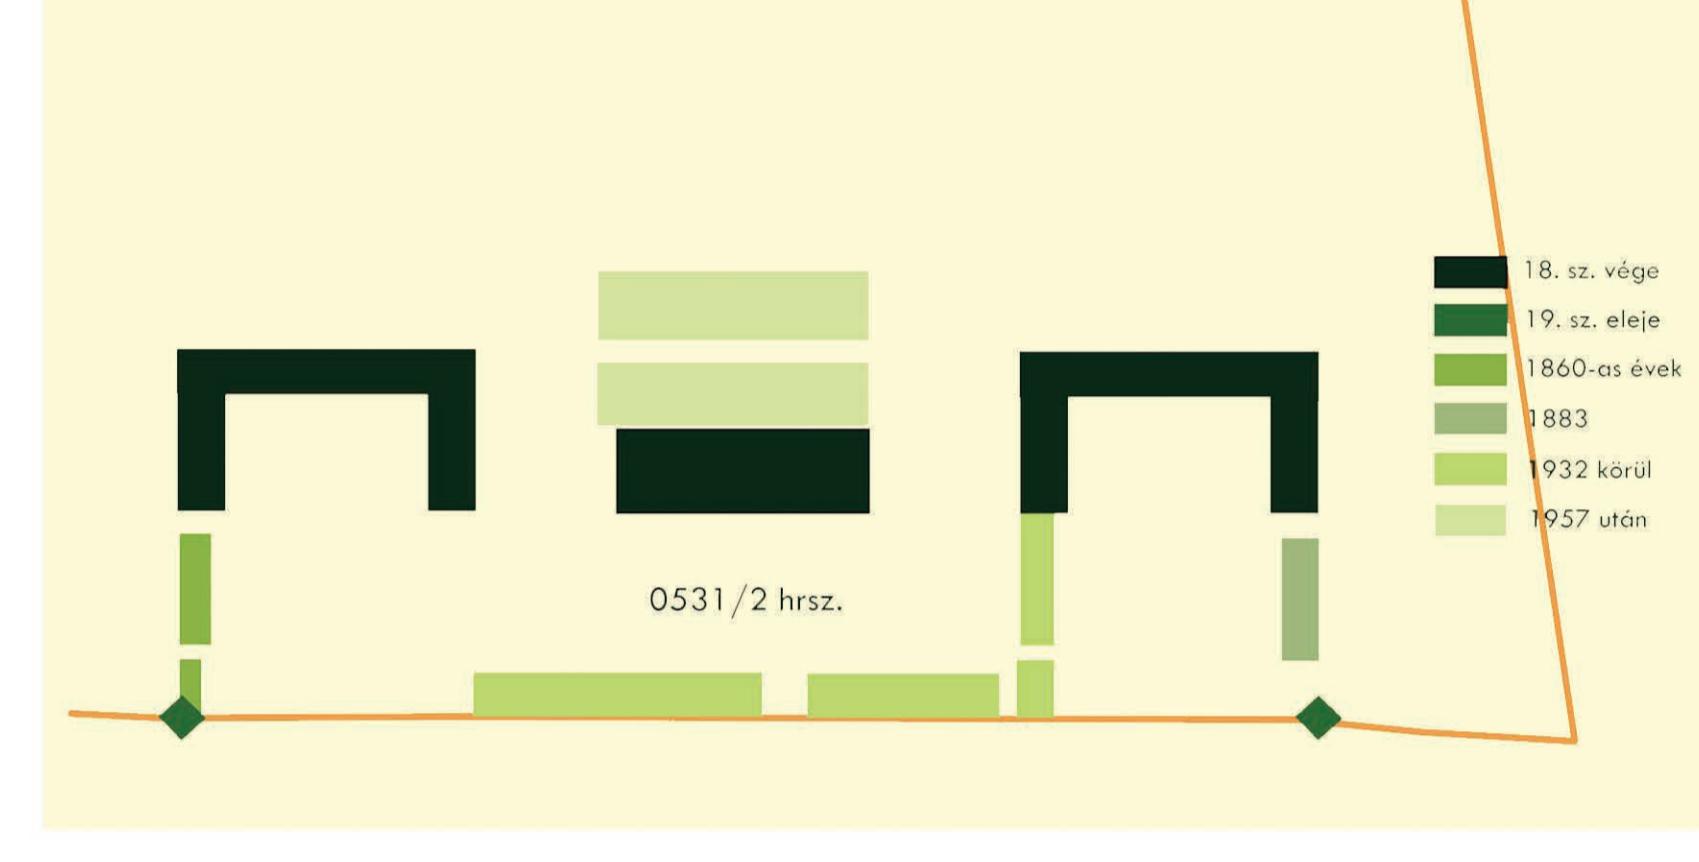


## JELENLEGI ÁLLAPOT/ACTUALITIES




## ELŐKÉPEK/PREVIEWS

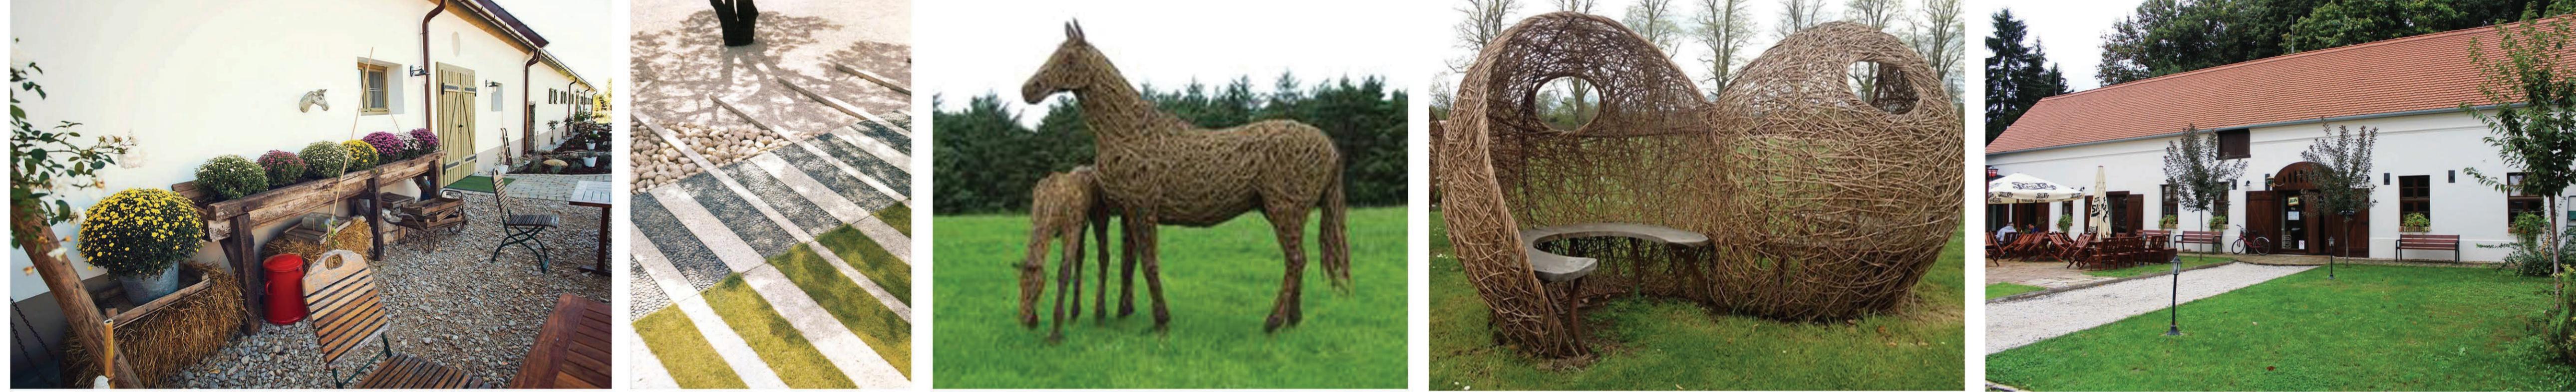

## METSZET 1./SECTON 1.

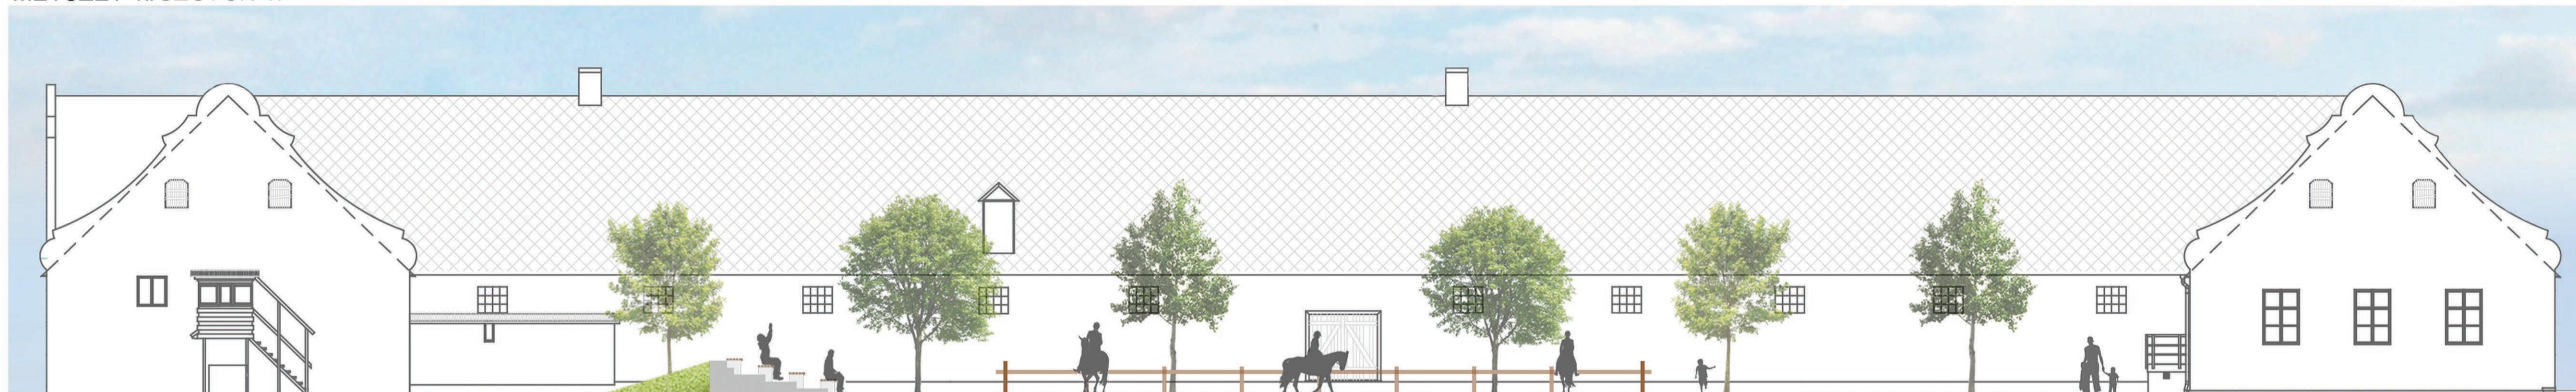

## METSZET 2./SECTON 2.

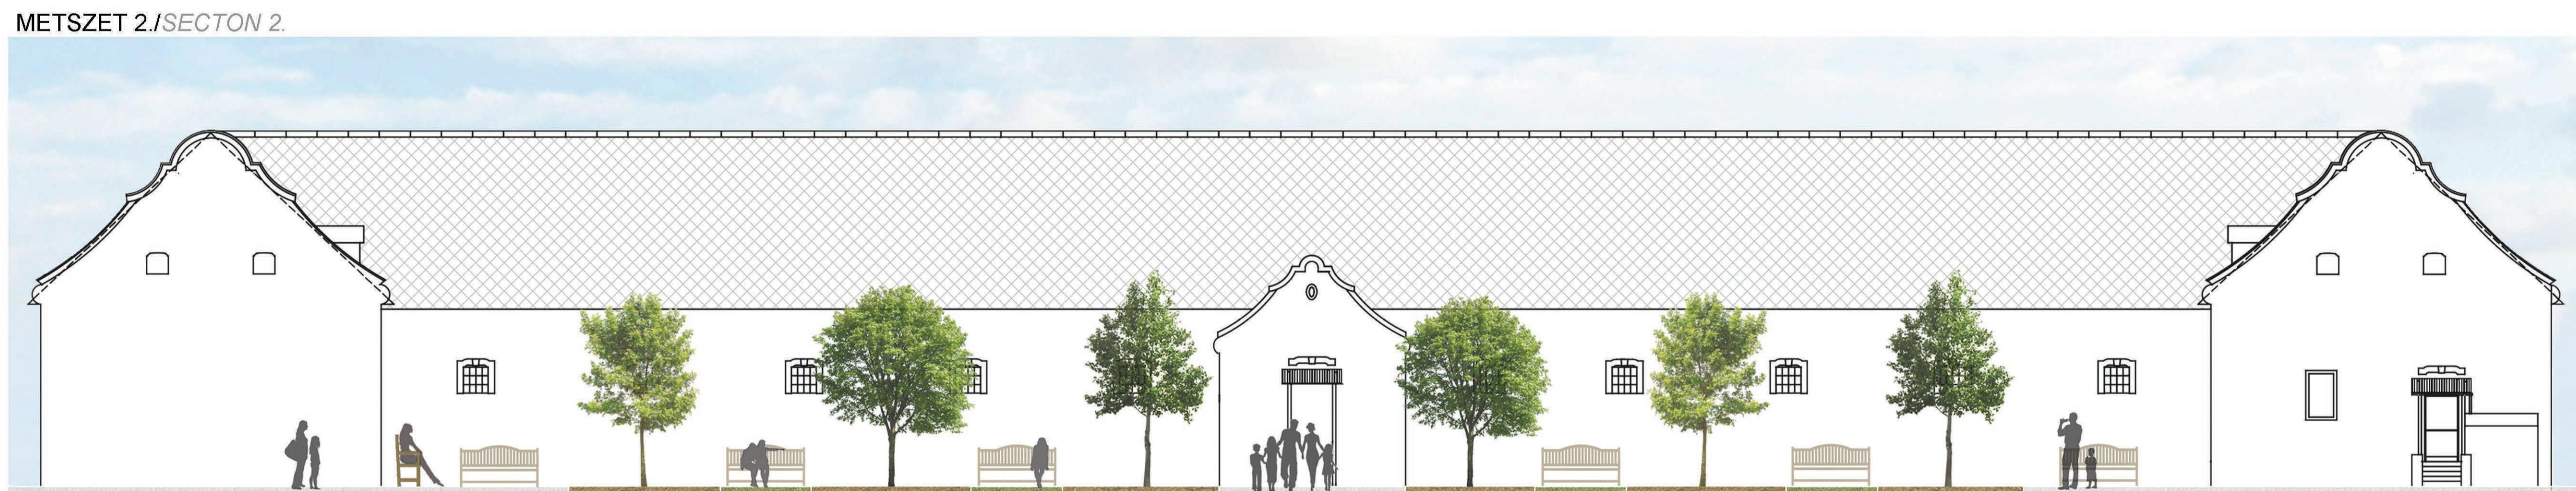

## NÖVÉNYALKALMAZÁS/PLANTS



## ANYAGHASZNÁLATI/TEXTURES

