

A HOSSZÚRÉTI-PATAK KŐÉRBERKI SZAKASZÁNAK TÁJÉRTÉKELÉSE ÉS REKREÁCIÓS CÉLÚ FEJLESZTÉSI TERVE


LANDSCAPE EVALUATION AND RECREATIONAL DEVELOPMENT PLAN OF THE HOSSZÚRÉTI STREAM, KŐÉRBEREK SECTION

Diplomatervezben egy a város hatási által erősen befolyásolt, ám számos lehetőséget magában rejtő kisvízfolyással foglalkoztam. A szűkebb területen rekreációs célú koncepcióttervezet kidolgozására törekedtem, bárban abban, hogy a munkán mintegy példát állíthat majd a patakra felítőződő, további kihasználhatlan zöldfelületek lehetséges fejlesztési irányai elő.


A vizsgálati munkarészben hárrom léptékben kerestüm ismertem meg a patak jellemzőit, a vizgyűjtő területet, a patak középvonalát számított 1-1 kilométeres tájsáját és a tervezési területet. A patakot kísérő tájsáj lejtésekben a patak által felítőzött zöldfelületek elemekre jellemző, azokat összefogó arcult kidolgozására törekedtem. A patak egységes képe fokozza a patakhoz fűződő identitását. A tervezési területen belül egyrészt egy rekreációs célú koncepcióttervet dolgoztam ki, másrészt a partvédelmet és vízminőségjavítást szolgáló beavatkozásokat javaslatottem. A terv alapgondolata természetesen a patak volt, melynek hullámzó és dinamikus tulajdonságai ihlettek a formai elemeket. Partvédelem témakörben elsősorban a beszakadózó partfalak jelentettek problémát, melyekre mérnökbiológiai eszközök segítségével adtam megoldási javaslatot.

Osszességebben bizom benne, hogy egy olyan rekreációs célú közparkot terveztem, ami érzékenyen reagál a környezetre és a fejlesztéseknek hálá funkciókban gazdag, új és értékes területtel válik.

VIZSGÁLAT/ANALYSIS

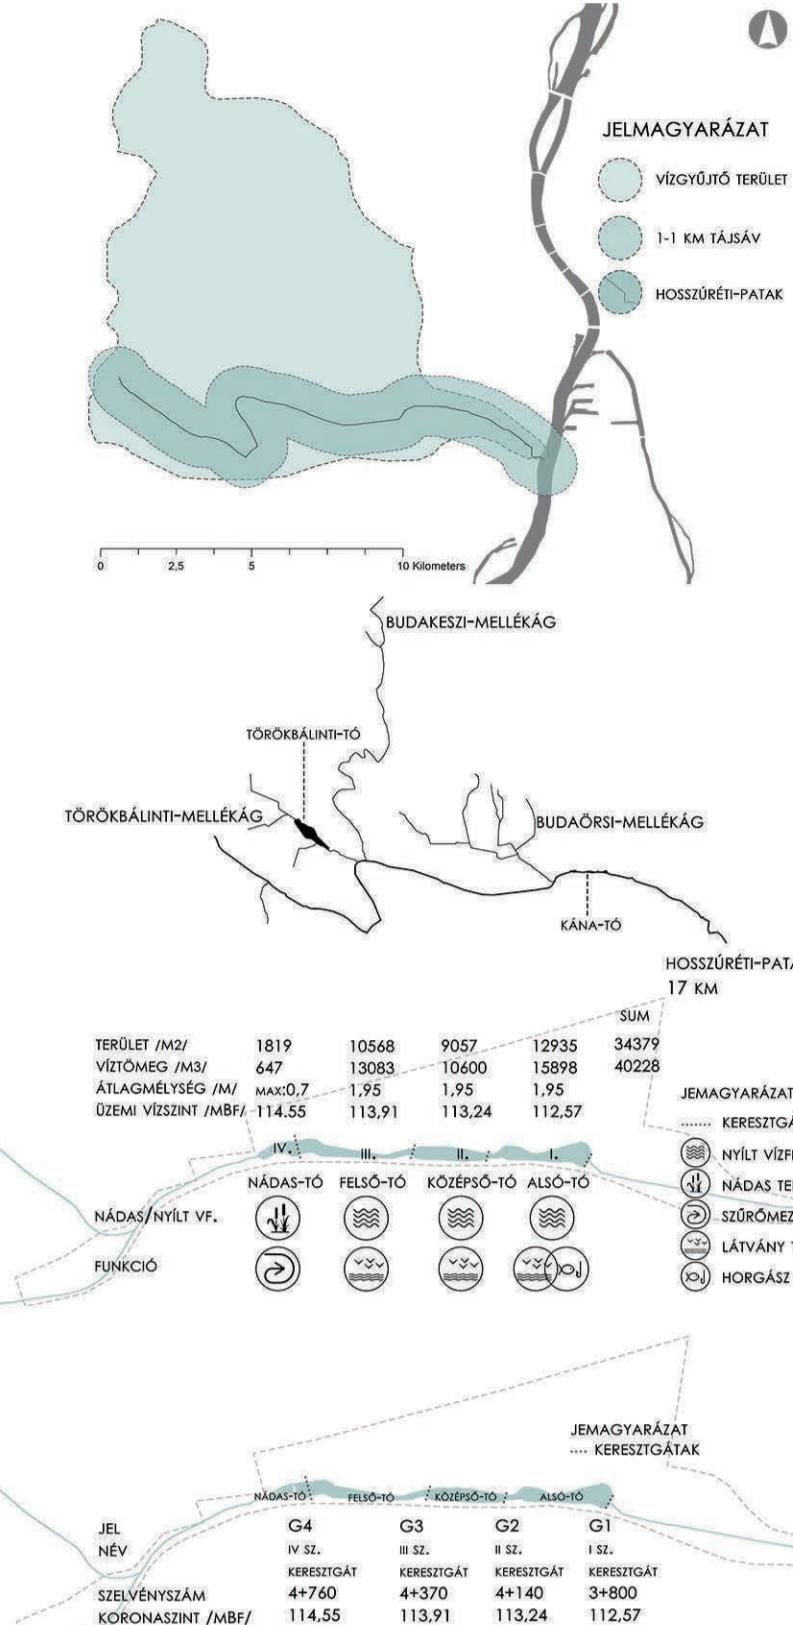


FUNKCIÓK/FUNCTIONS

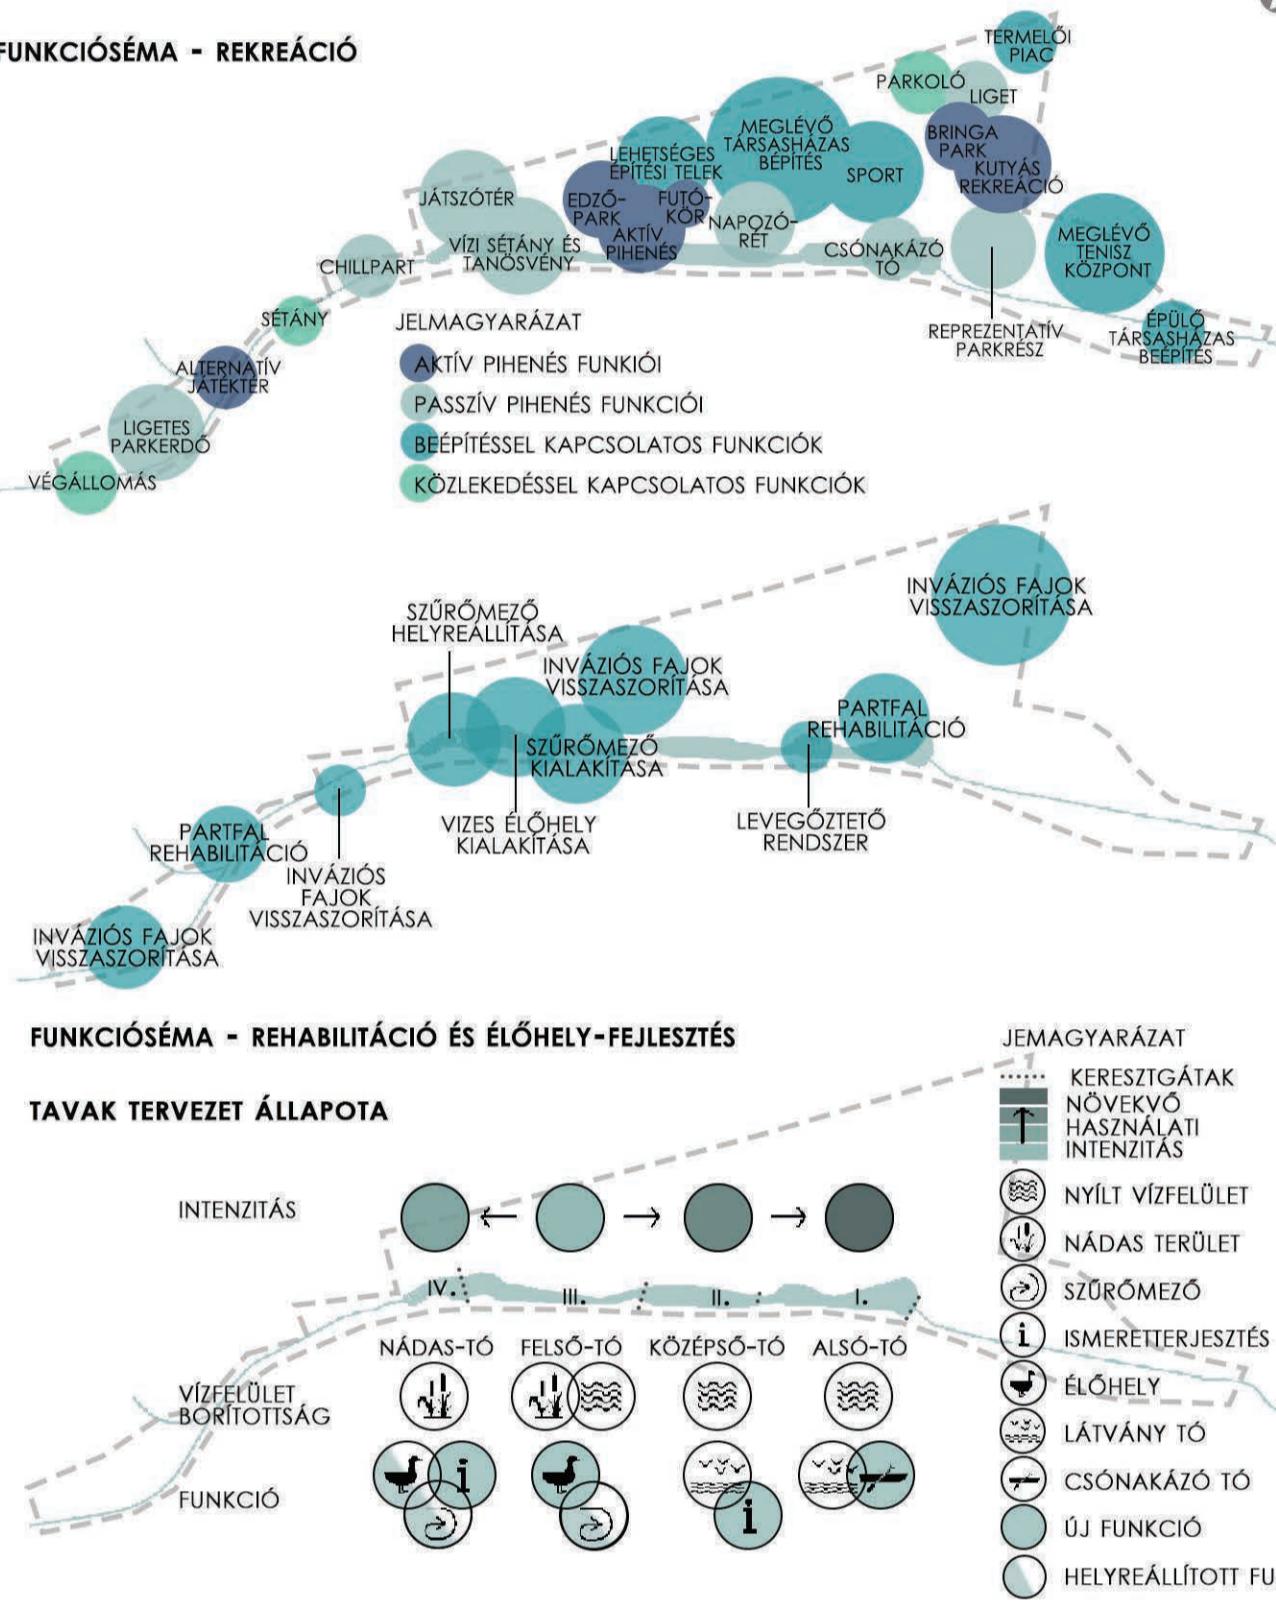


SZABADTÉRÉPÍTÉSZETI TERV/OPEN SPACE DESIGN PLAN



RÉSZLET I.

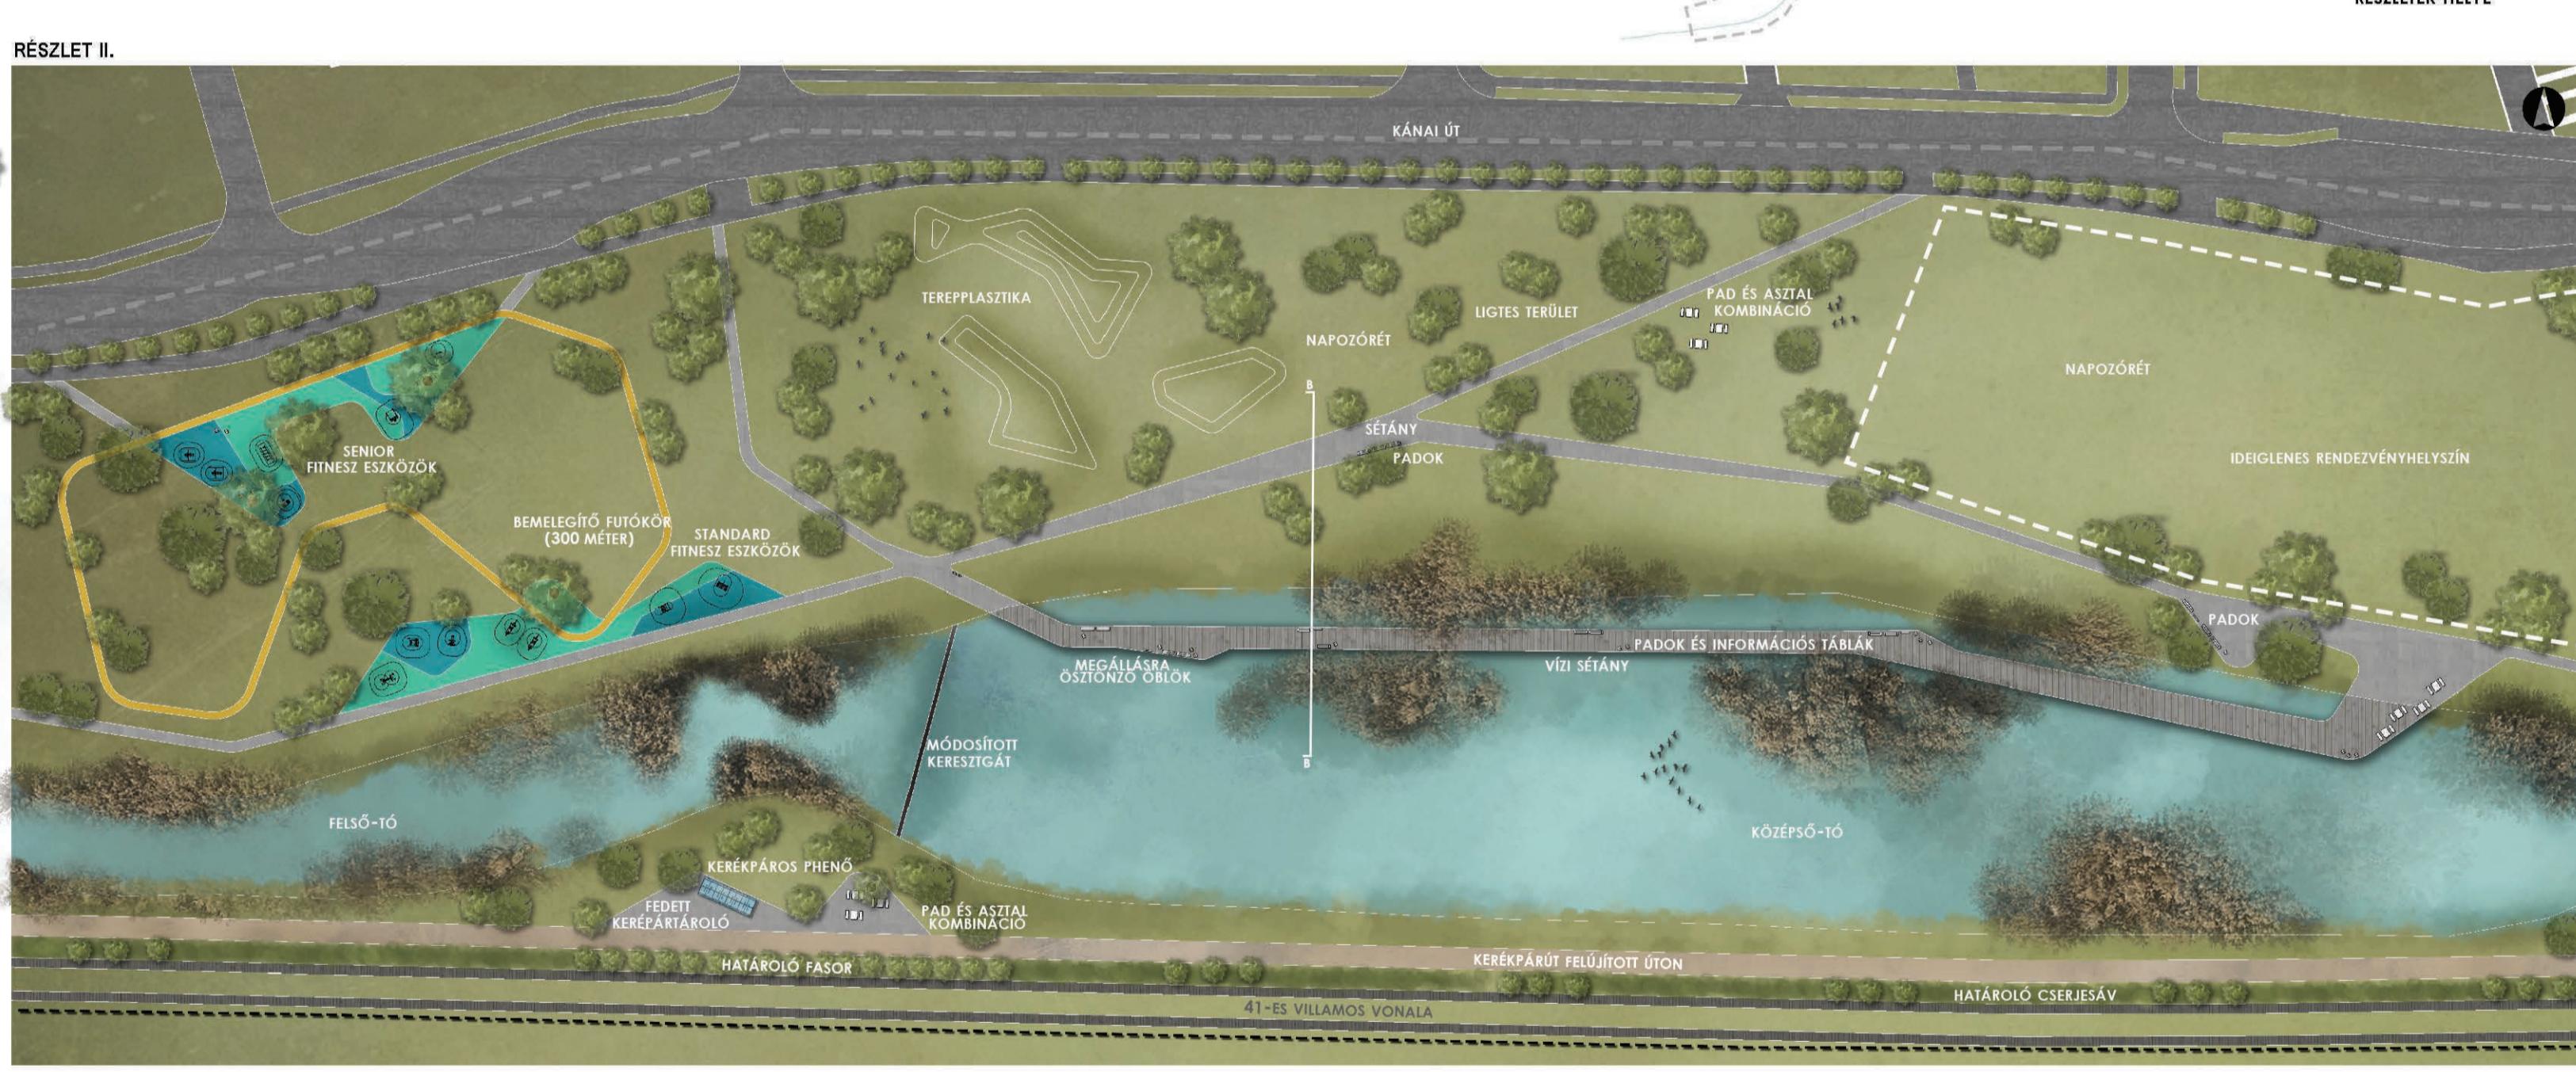

METSZET/SECTION

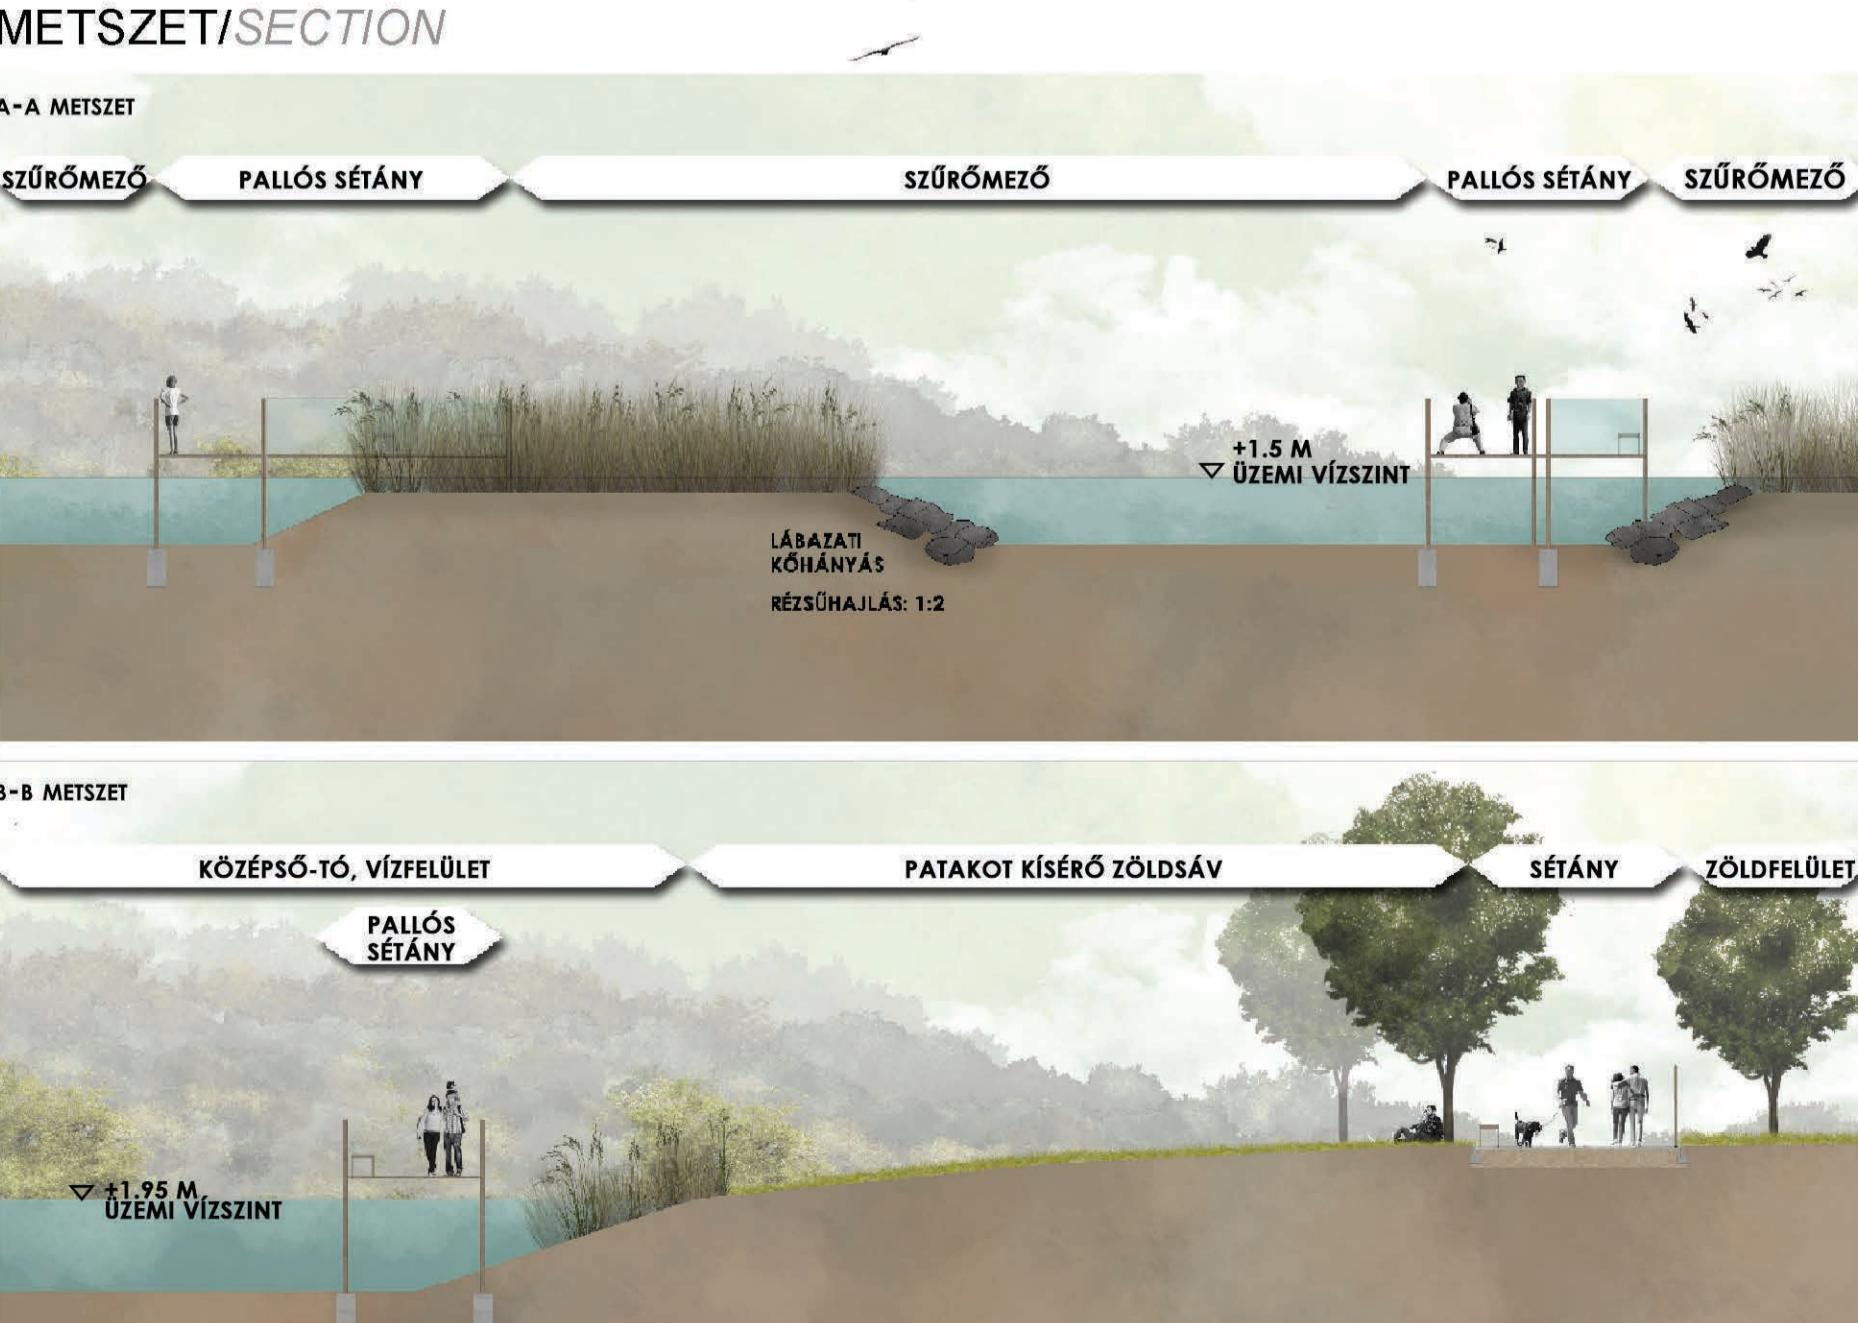

LÁTVÁNYTERV/VISUALIZATION

