


Diplomaterv során a volt és a jelenlegi sörgyár ipari (mű)emlékeit, a nagyméretű szabadtérét és a területet alatt húzódó pincerendszert mutatott be egy tematikus térláncolaton keresztül. A volt sörgyár zárt területét megnyitva, a védett épületeket megtartva, azoknak új funkciókat szánva terveztem irodárszert, kulturális-, idegenforgalmi területeket vendégítővel, egységekkel, kiállításokkal, kéziműves előadásokkal, bevonva a terület alatt húzódó pincéket. A tervezési terület északról működő Dreher sörgyár használaton kívül részén alakítottam ki egy sport- és adrenalín központot kalandparkkkal és a földalatti szerteágazó járatokkal kihasználva lővészetre, játszatra, báltadobásra, paintballra, kerékpárra, tátjutáshoz és falmászáshoz alkalmas pályákkal. Ezt nem csak a felszínen, hanem a föld alatt is meg lehet közelíteni a kiterjedt, 32 kilométeres pincerend-szeren keresztül. A gyártóterület déli szélén nyitottam egy új teret, aminek zárt térfalai két gyárépület homlokzata. A térfelületet két szemközti oldalára piacot, illetve kiállító és rendezvényteret terveztem. Utóbbihoz földalatti kiállítótermek is tarthatók. A térfelületet két összetartó sétány vezeti a volt sörgyár területével kapcsolatos helyet lakó, szolgáltató és intézményi rendeltek. A teljes 55 hektáros tervezési területet átfogja a Csajkovszkij parkról indulva kialakítandó zöldinfrastruktúrá-hálózat, ami magába foglal sportolásra alkalmas, rekreációs, ligetes és nyílt részeket is.




Google Earth Pro

## KÖRNYEZETALAKÍTÁSI RÉSZLETTERV/DETAILED MASTER PLAN

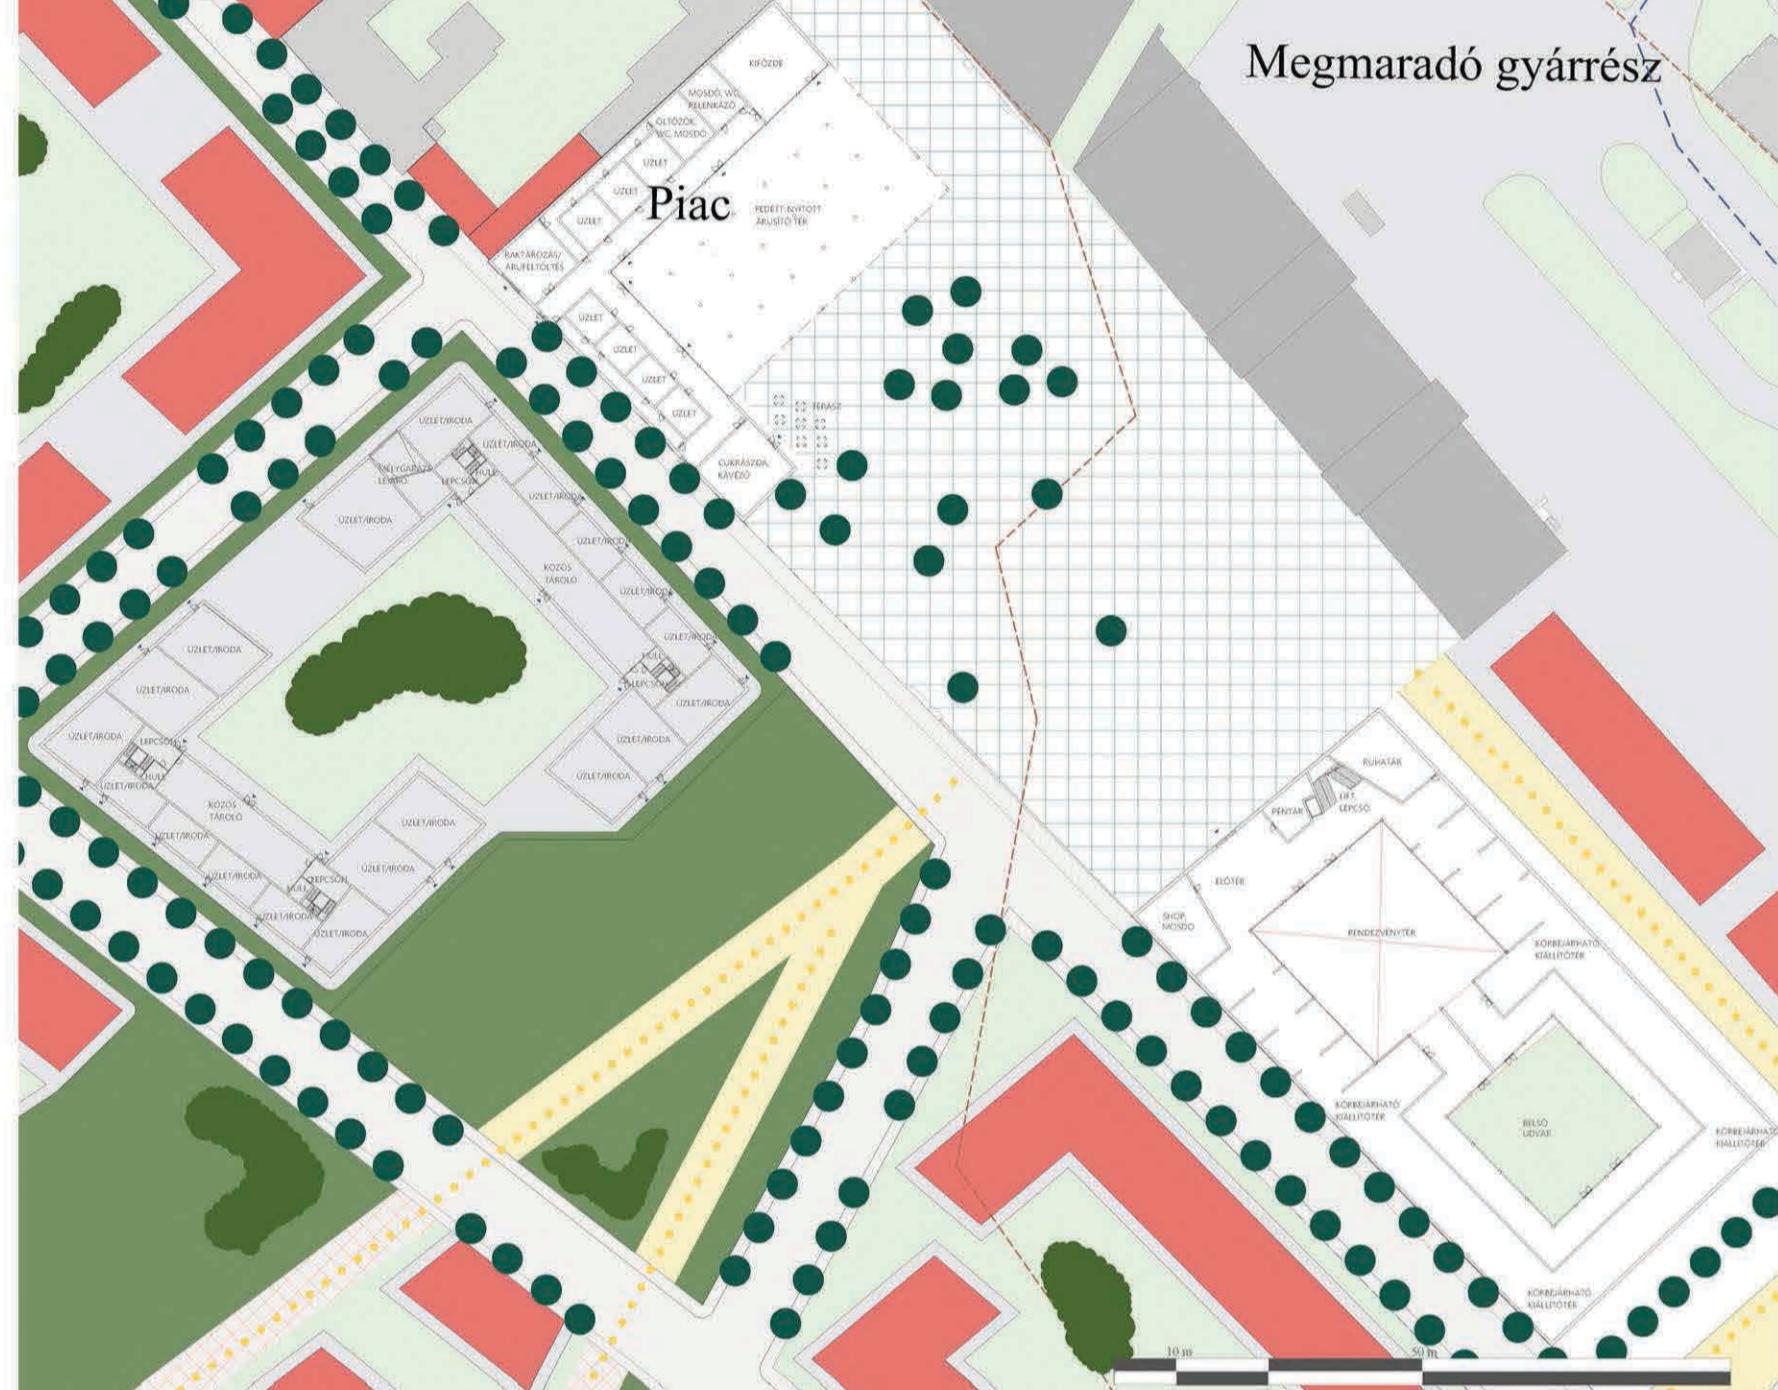


## METSZET/SECTON

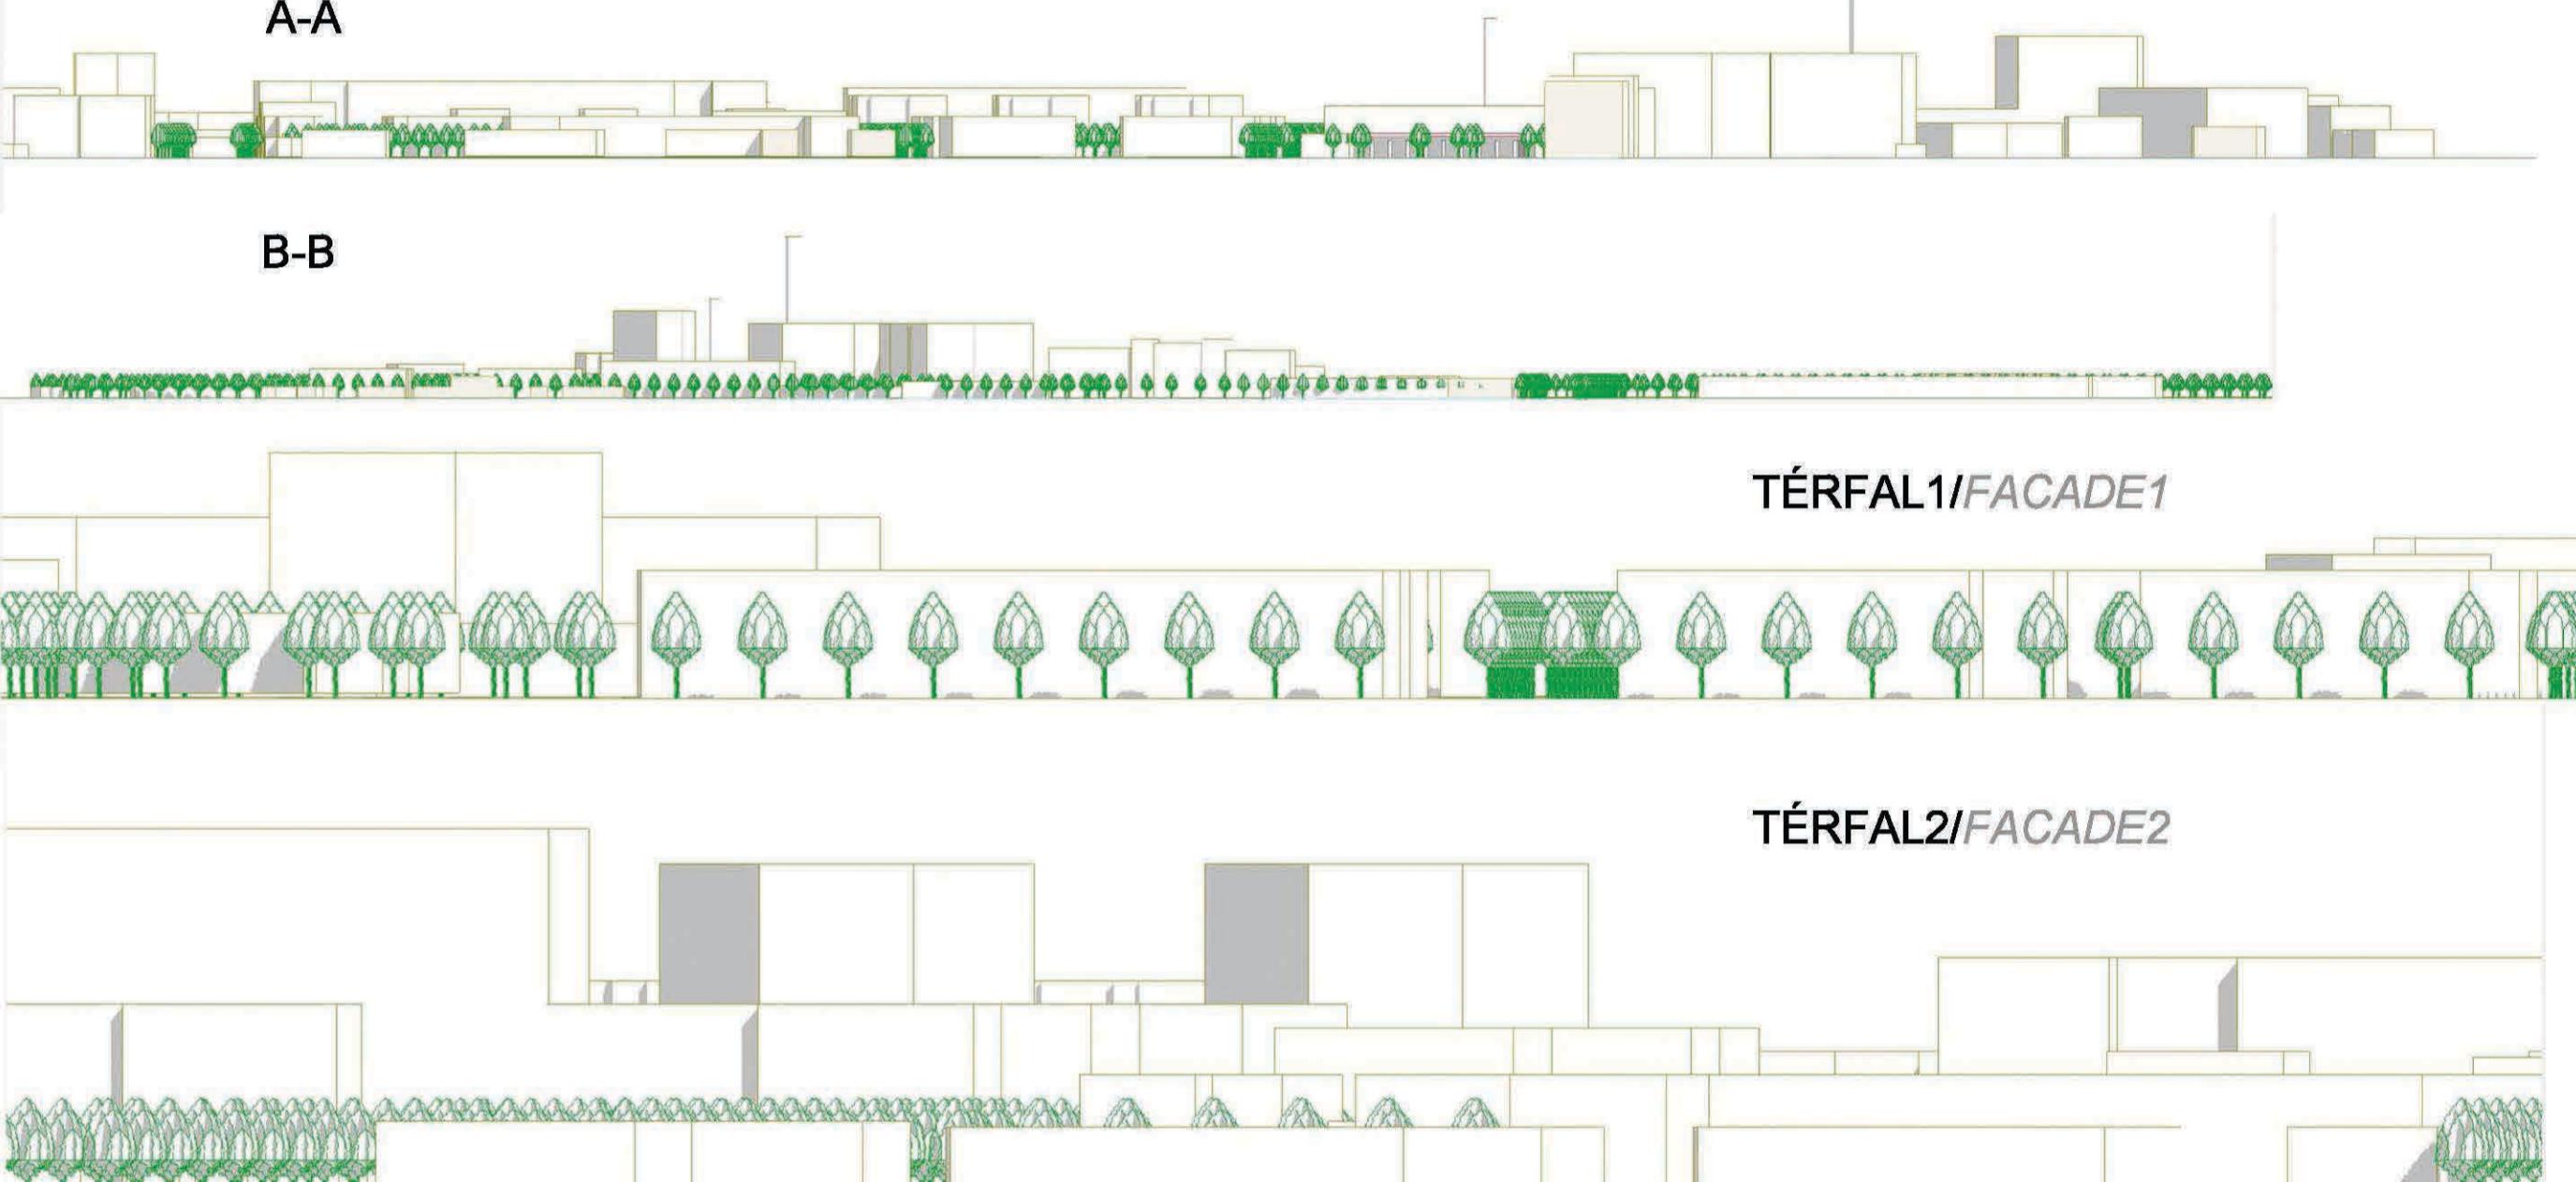

TÉRFAL1/FACADE1

TÉRFAL2/FACADE2

## KÖRNYEZETALAKÍTÁSI TERV/PROPOSED MASTER PLAN

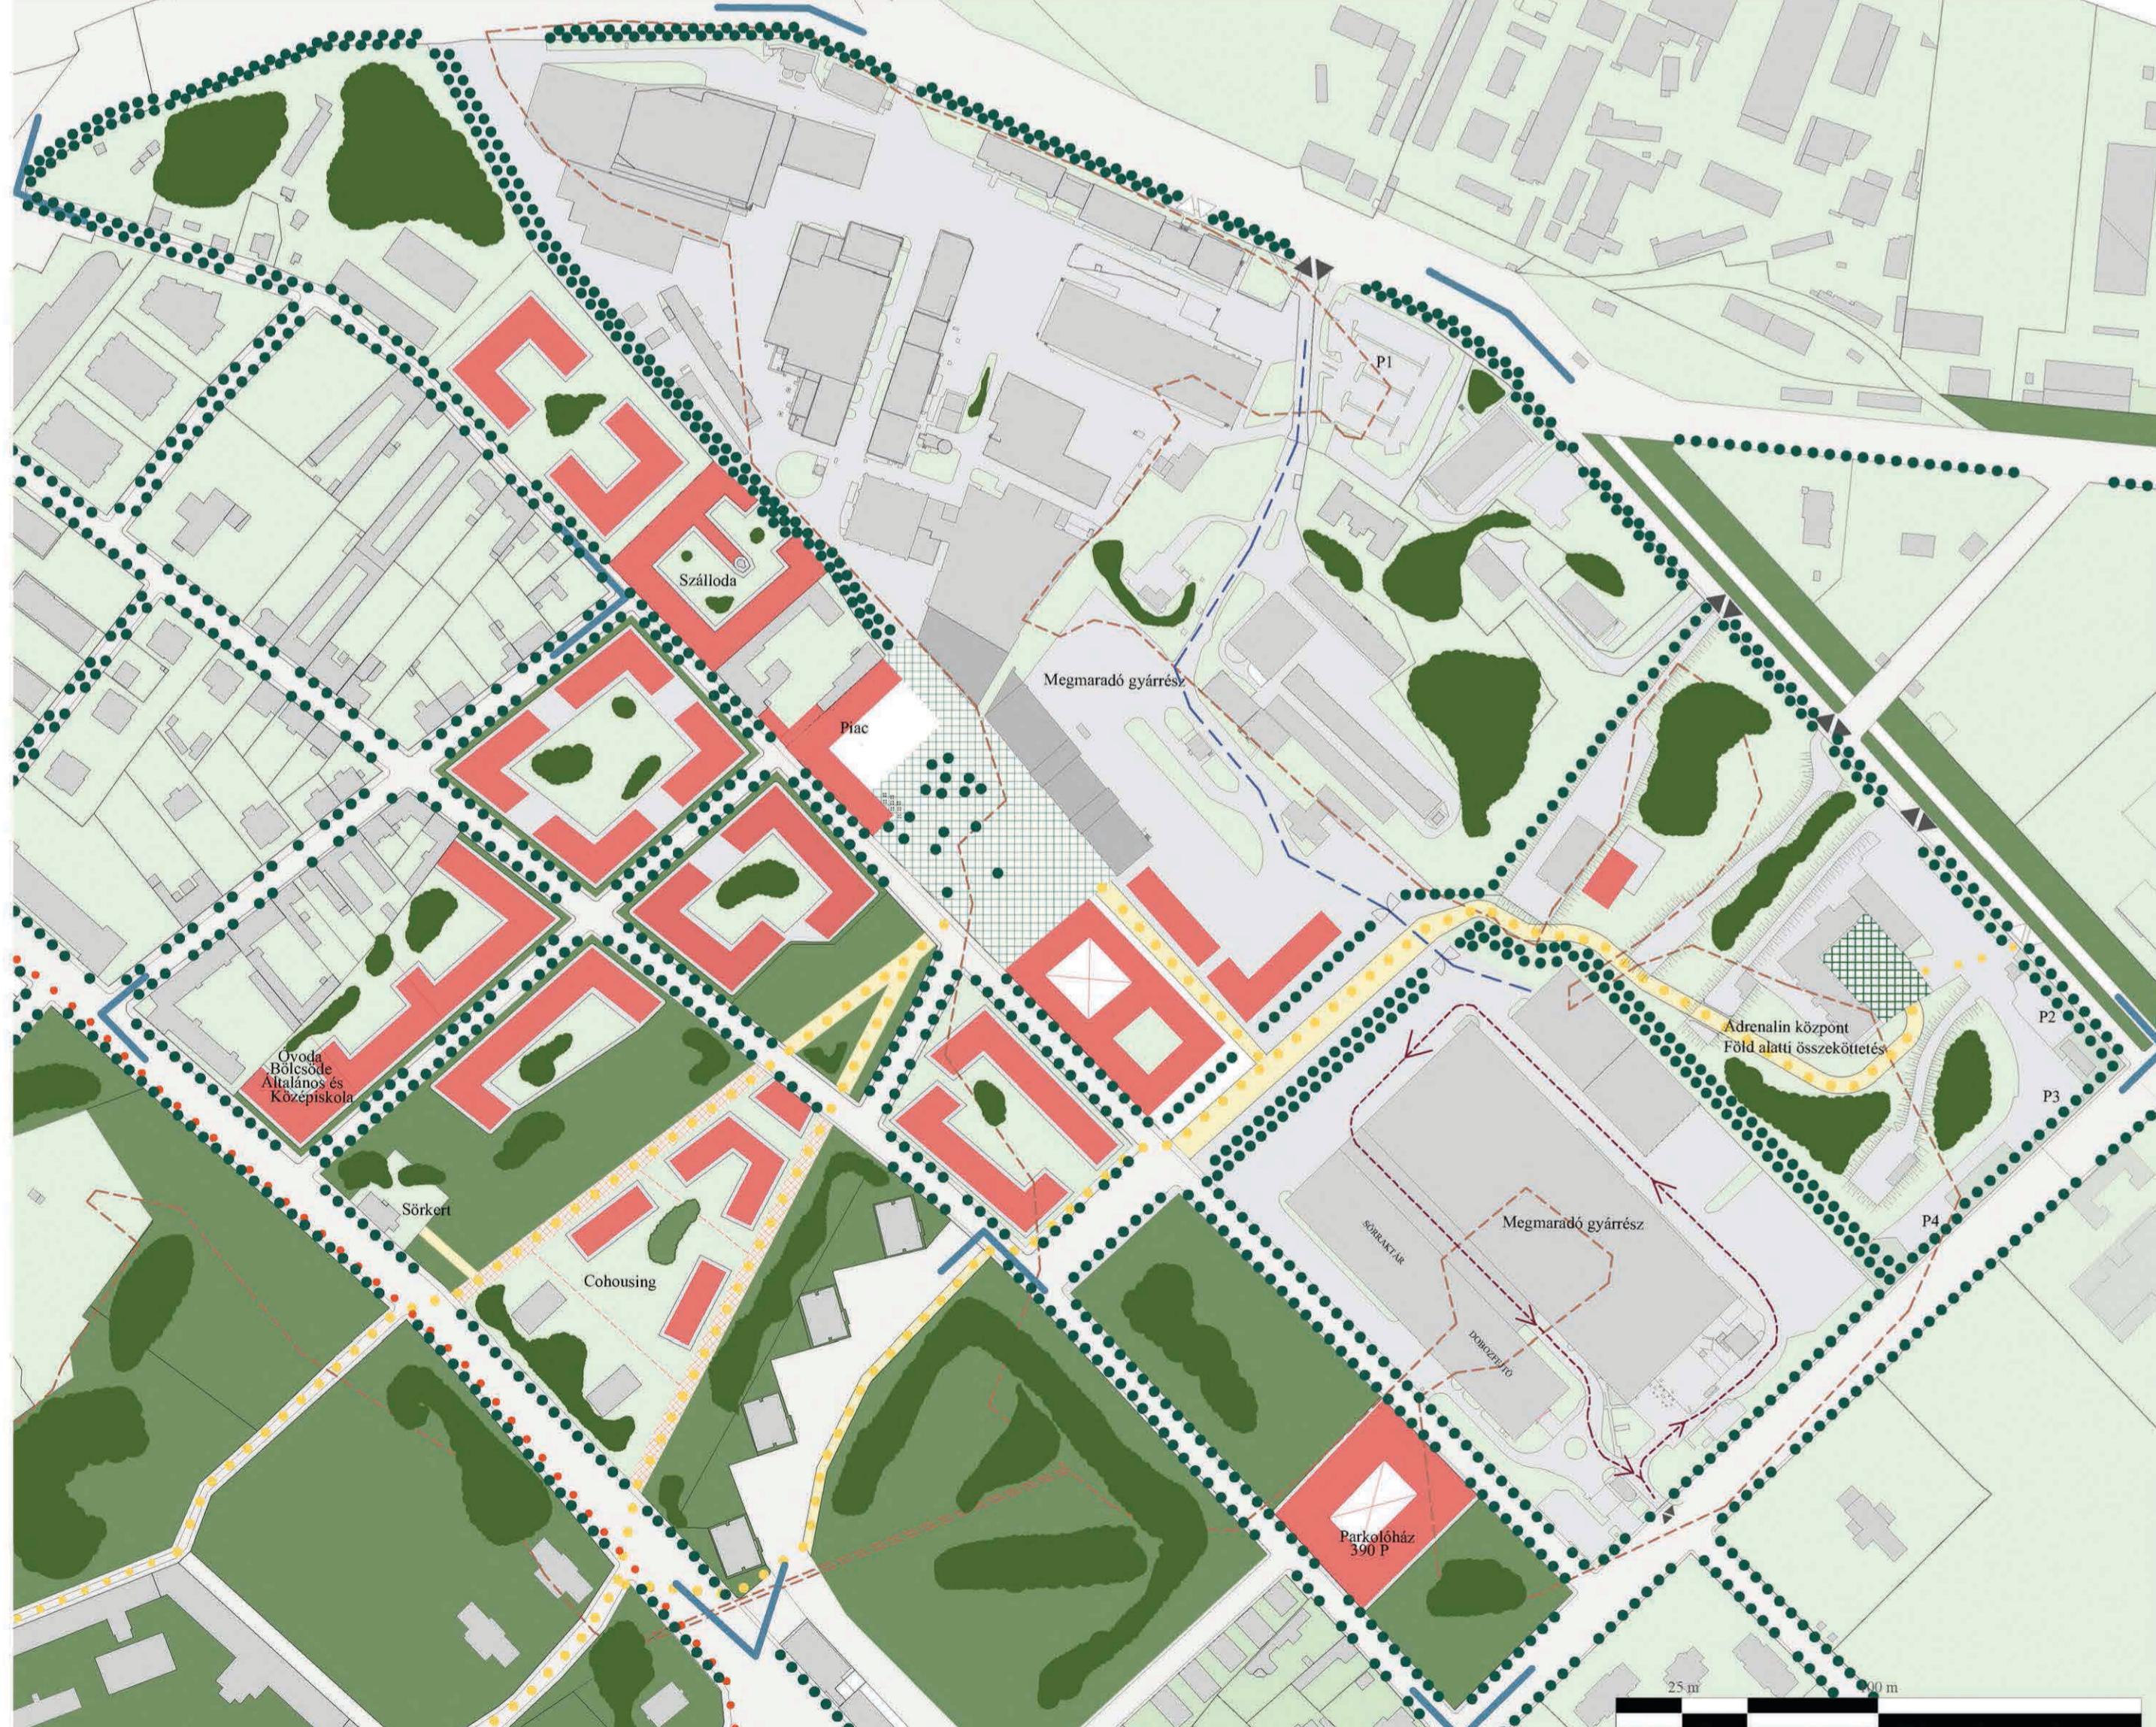

## Jelmagyarázat

- magán zöldfelület
- zöldterület
- pincerendszer felszíni kapcsolati zónái
- tervezett új tér
- gépkocsi forgalom
- tervezett új föld alatti gyalogos kapcsolat
- tervezett épület
- térzáró, funkcióváltó sörgyári épület
- gyalogos bejárat
- gépkocsi bejárat
- P1 parkoló
- gyalogos felület
- vegyes/forgalom csillapított
- közút
- gyalogos nyomvonal
- kerékpáros nyomvonal
- facsoropt

- Tájékoztató elemek
- gyáron belüli felszíni gépkocsiforgalom
- teher útvonal
- fasor
- pince kiterjedésének határa
- épület
- részü
- híd
- tervezési terület határa



## HELYSZÍNI FOTÓK/ON-SITE PHOTOS



## LÁTVÁNYTERV/VISUALIZATION

