

A KISSZENTMIHÁLYI LEZÁRT TEMETŐ HASZNOSÍTÁSI LEHETŐSÉGEI

OPTIONS FOR UTILIZING THE ABANDONED CEMETERY IN KISSZENTMIHÁLY

Diplomamunkám legfőbb célja az volt, hogy az 1908-ban megnyitott és 1950-ben (több másik peremkerületi temetővel egy időben) lezárt kisszentmihályi temetőnek megvisszajálmízza az újrahasznosításai lehetőségeit. A temető területére jellemző méltányos állapotokat (belértve a kegyelmi parkokat (rongálásokat)) megszüntetve, de a megéleő értékeket felismerve és kihasználva, az emberek számára egy újra hasznos funkcióval ellátott területet alakíthatnak ki. Számtalan lehetőség közül én azt a két eshetőséget dolgoztam ki, amely részben vagy egészben megtarja a terület eredeti funkcióját, emellett lehetőséget ad értékeinek megörökítésre is. A terveket eltérő mélységen dolgoztam ki.

Lezárt temetők kegyelei parkká váló alakításával a természet és az emberek is csak nyerhetnek. Ez több hazai település is felismerve, alkotott át hasznos zöldfelületek egykor, sokáig kihasználatlan álló temetőjét. Azt, hogy a temető rekreációs szerepet is betöltő zöldfelületeknek hasznosuljanak, a környező területtel használások mellett, a jelenlegi szokások is igazolják, hiszen elhagyottássá ellenére ma is látnakják e célból. Kialakult növényállománya egységesen értéknek számít környezetében, ezzel is dacsábítva a környék lakosságát.


A lezárt temető területét a 2015-as TSZT, valamint a XVI. kerületi szabályozási terv is temető számára jelölte ki, bővítheti lehetőséggel. Megismerve a budapesti temetők telítettségét, egy valós igényen alapuló, reális és megvalósítható ötletnek tartom a temető újraindítását ma is, annak ellenére, hogy erre a 2000-es évek elején volt már sikertelen próbálkozás.

The main goal of my thesis was to examine options for re-utilizing the cemetery in Kisszentmihály, opened in 1908 and abandoned (alongside several other suburban cemeteries) in 1950. I have attempted to improve the currently unbecoming state of the cemetery (partially caused by vandalism) and to create an area with useful functions for the public, while recognizing and preserving the existing values. I have elaborated two options that partially or completely keep the original function of the area, while making it possible to preserve its values as well. The plans were designed in different levels of detail.

The transformation of abandoned burial sites into cemetery parks is advantageous to both people and nature. Recognizing this, several municipalities have created useful green areas from underutilized former cemeteries. The potential of the Kisszentmihály cemetery for recreational use is supported by surrounding land use and current usage as well – despite its dereliction, it is actively visited for recreational purposes. Its established vegetation is certainly a valuable feature, attracting local citizens.


The area is designated to remain a cemetery in both the 2015 Structural Plan and the current district-level Regulation Plan, with an option for extension. Based on the limited capacity of other cemeteries in Budapest, I consider re-opening to be a feasible idea, in spite of a failed attempt to do so in the early 2000s. During the process of creating a phased plan for the area, I considered it a priority for the park to be functional both as a cemetery and as a strolling ground where people like to go for purposes other than remembrance as well.

KÖRNYEZETVIZSGÁLAT/NEIGHBOURHOOD ANALYSIS

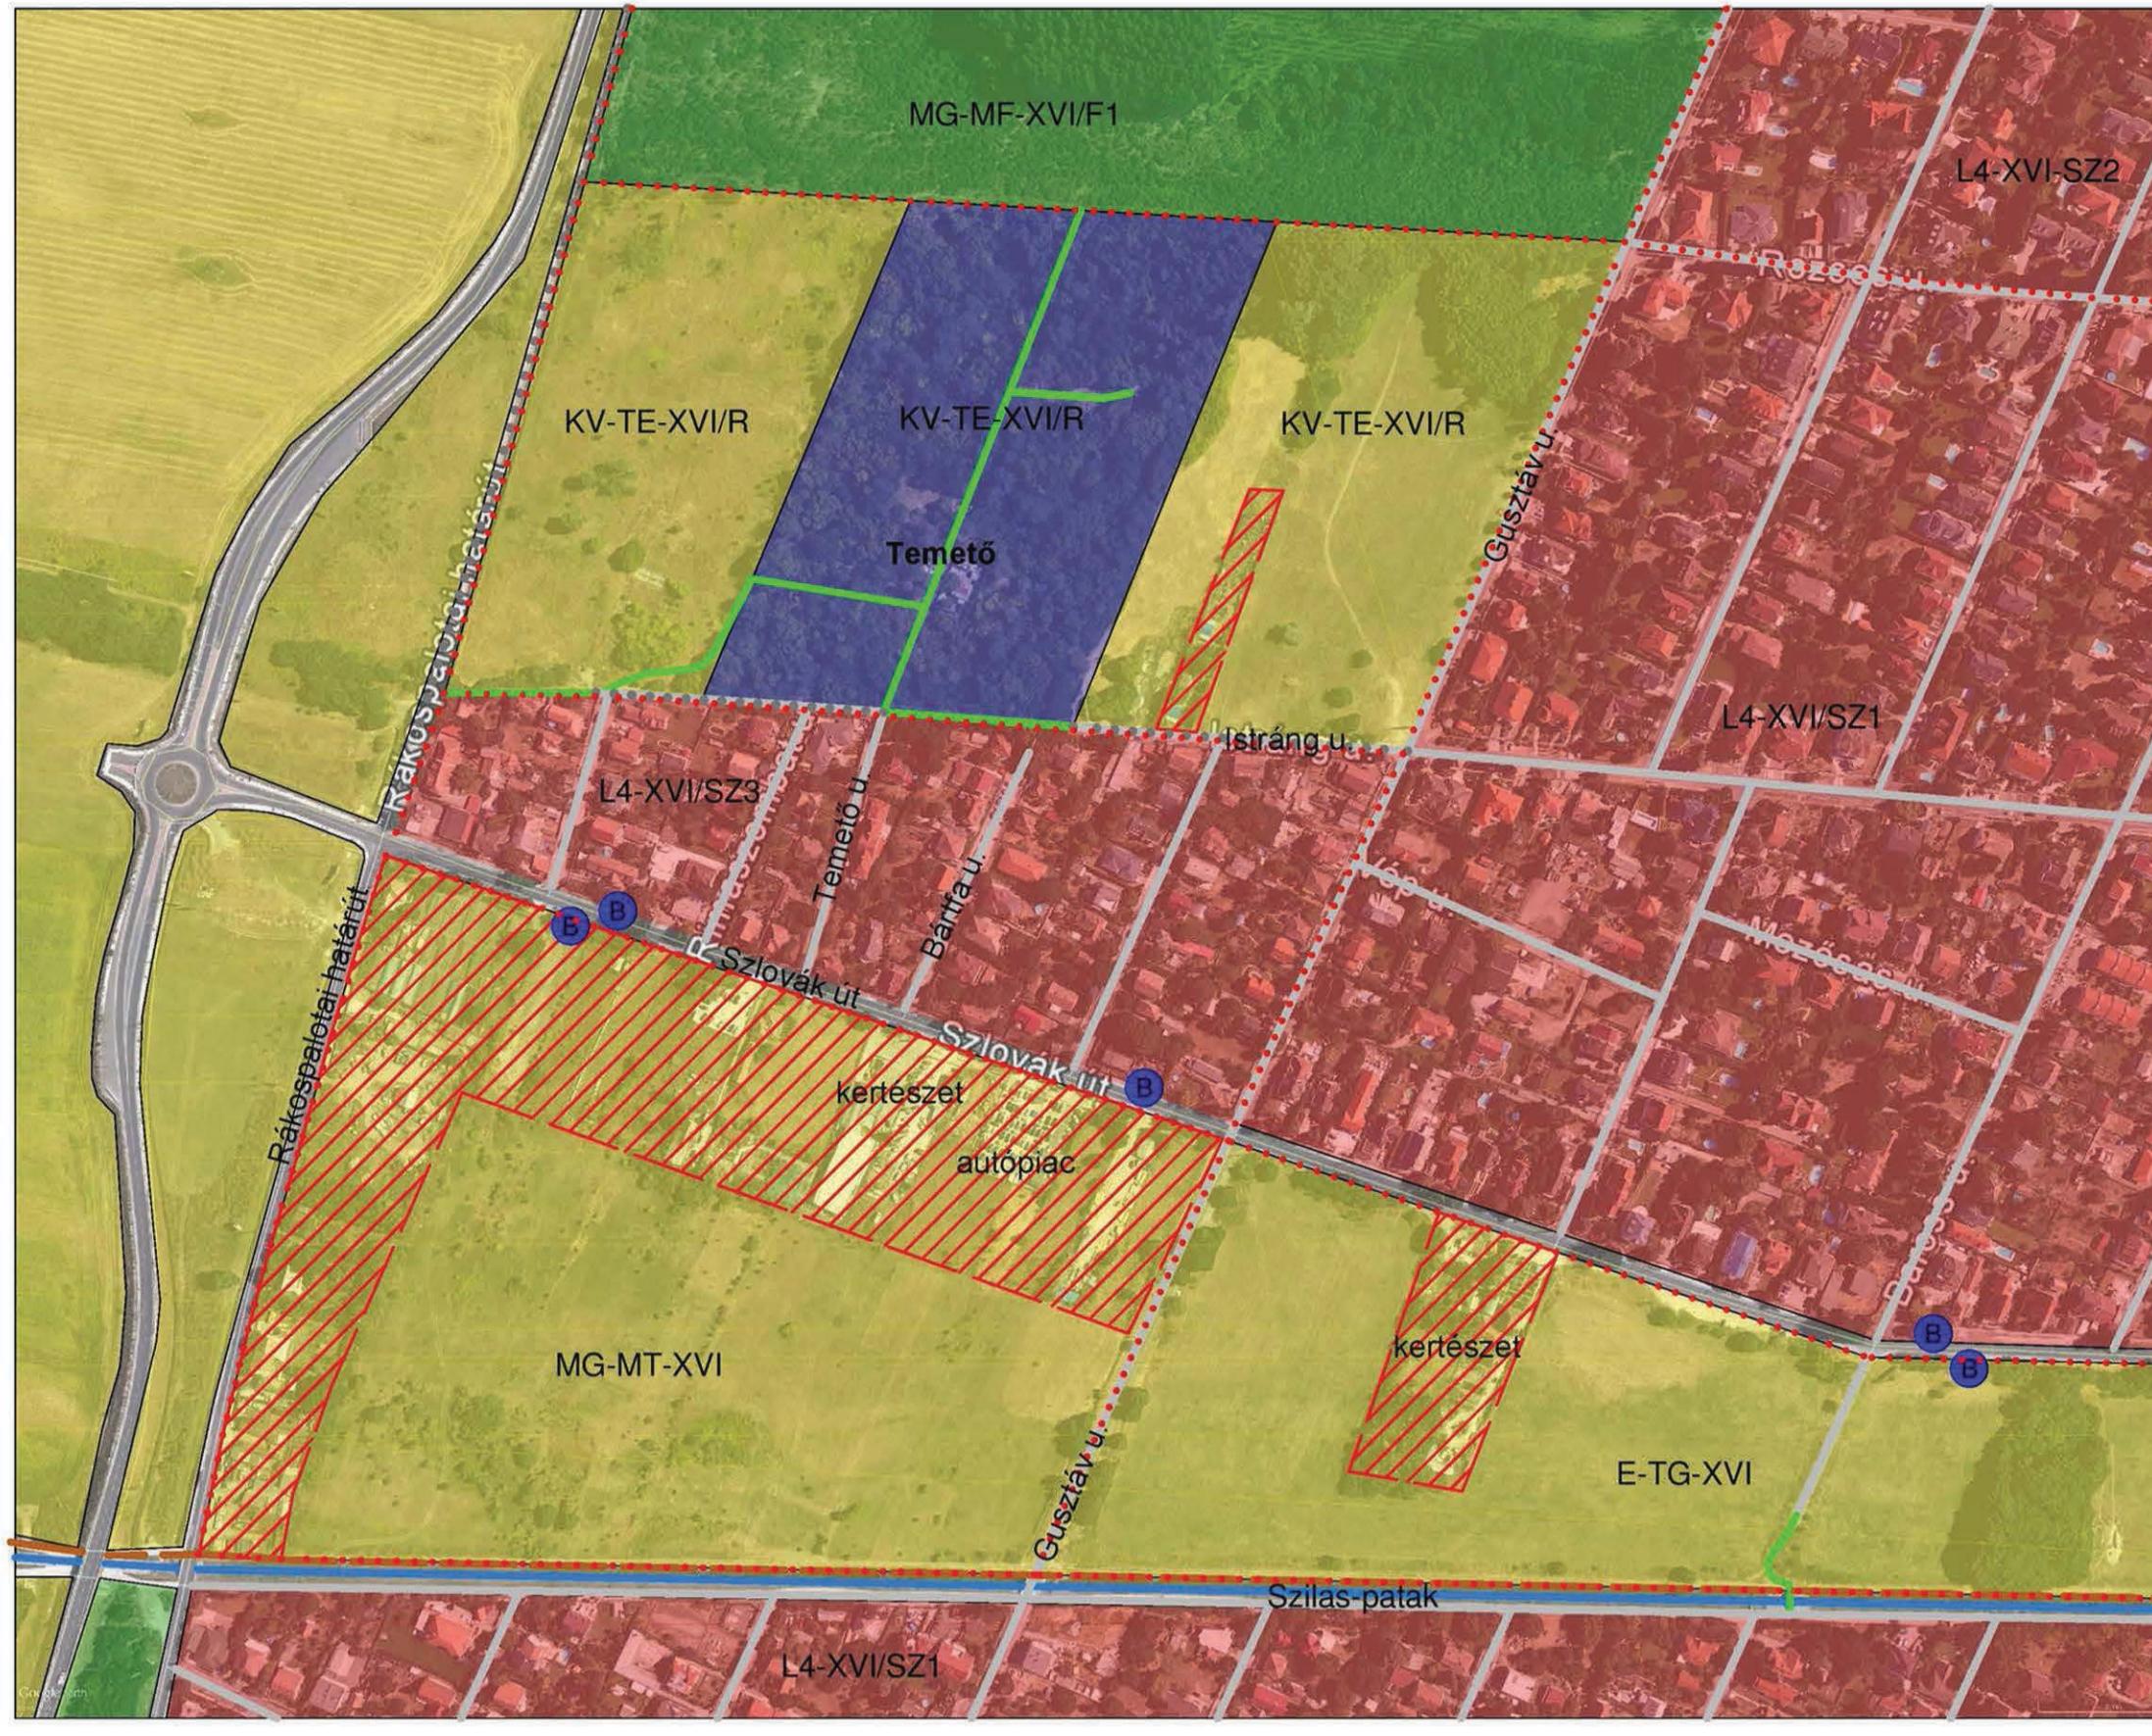


Jelmagyarázat

- Egykor temető területe
- Lakóterület
- Kihasznabletan zöldterület
- Ültetett erdő
- Nem övezetnek megfelelő hasznosítás
- Ovezethatár
- Gépjárművel járható szílárd burkolatú út
- Gépjárművel járható oldalú
- Gyalogosan járható út/ösvény
- Tervezett kerékpárút
- Patak
- Buszmegálló

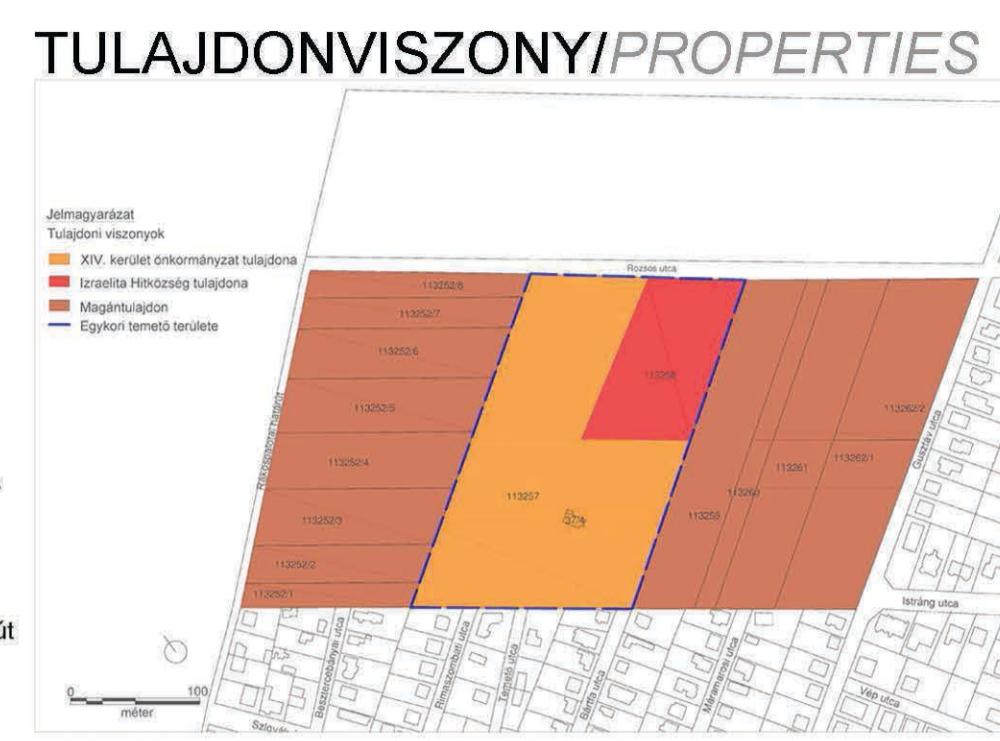

ÉRTÉKEK/VALUES

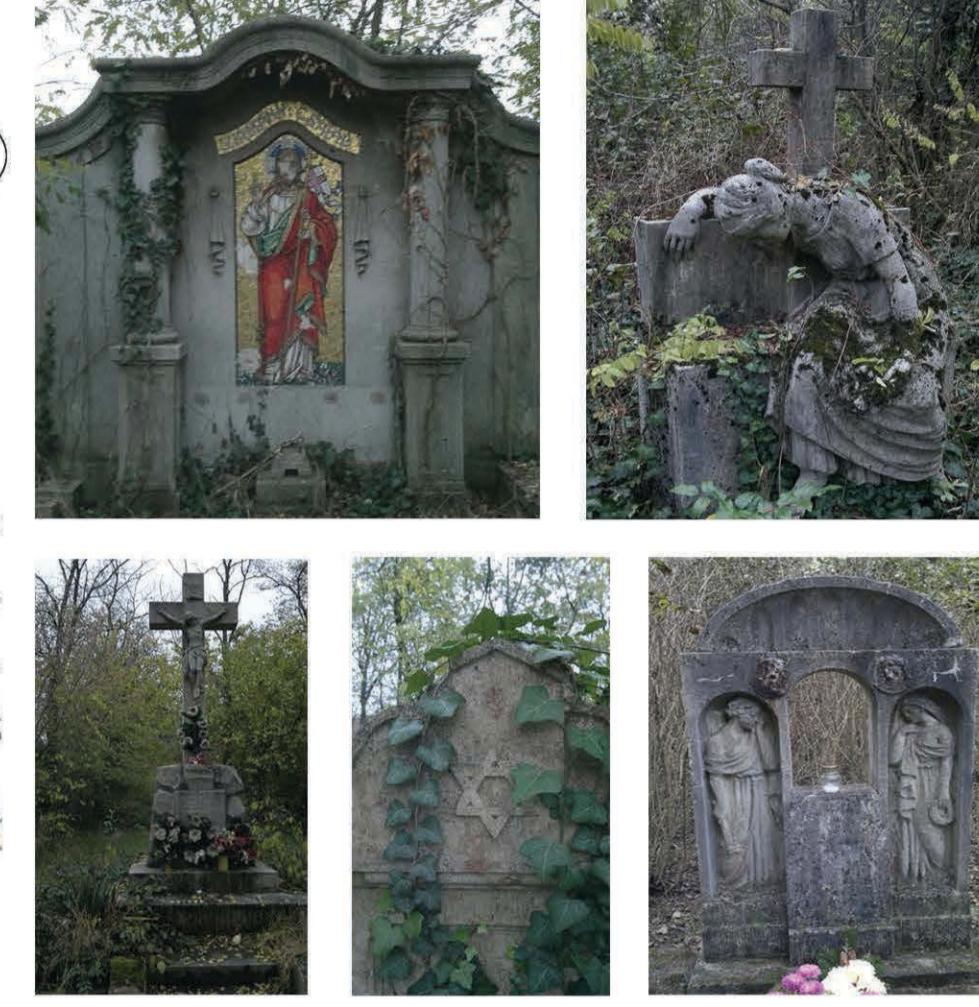

LÉGIFELVÉTELEK ORTHOPHOTOS



KEGYELETIPARK KONCEPCIÓTERVE/CONCEPTION PLAN OF THE FUNERAL PARK



VIZSGÁLATI ÁBRA/ANALYSIS



TEMETŐ PARCELLAKIOSZTÁSI TERVE/ PLOT ALLOCATION PLAN OF THE CEMETERY




Jelmagyarázat

- Gyp
- Virágágy
- Szílárd burkolat
- Stabilizált szíráburkolat
- Kerítés
- Megtartandó idős lombhullató fa
- Megtartandó órókőzöld
- Megtartandó erdős növényállomány
- Tervezett lombhullató fa
- Tervezett cserje
- Koporsós temetkezési szolgálati parcella
- Umás temetkezési szolgálati parcella
- Szórá parcella
- Meglévő kripta
- Tervezett kripta
- Tervezett umafal
- Szabadkő keresz
- Hadronikantak sírja
- Helyben hagyandó sírok, áthelyezendő sírok
- Központi kegyelei hely, szobor
- Bejárat


ELŐKÉPEK/PICTURES




ÜTEMEZÉS/TIMING

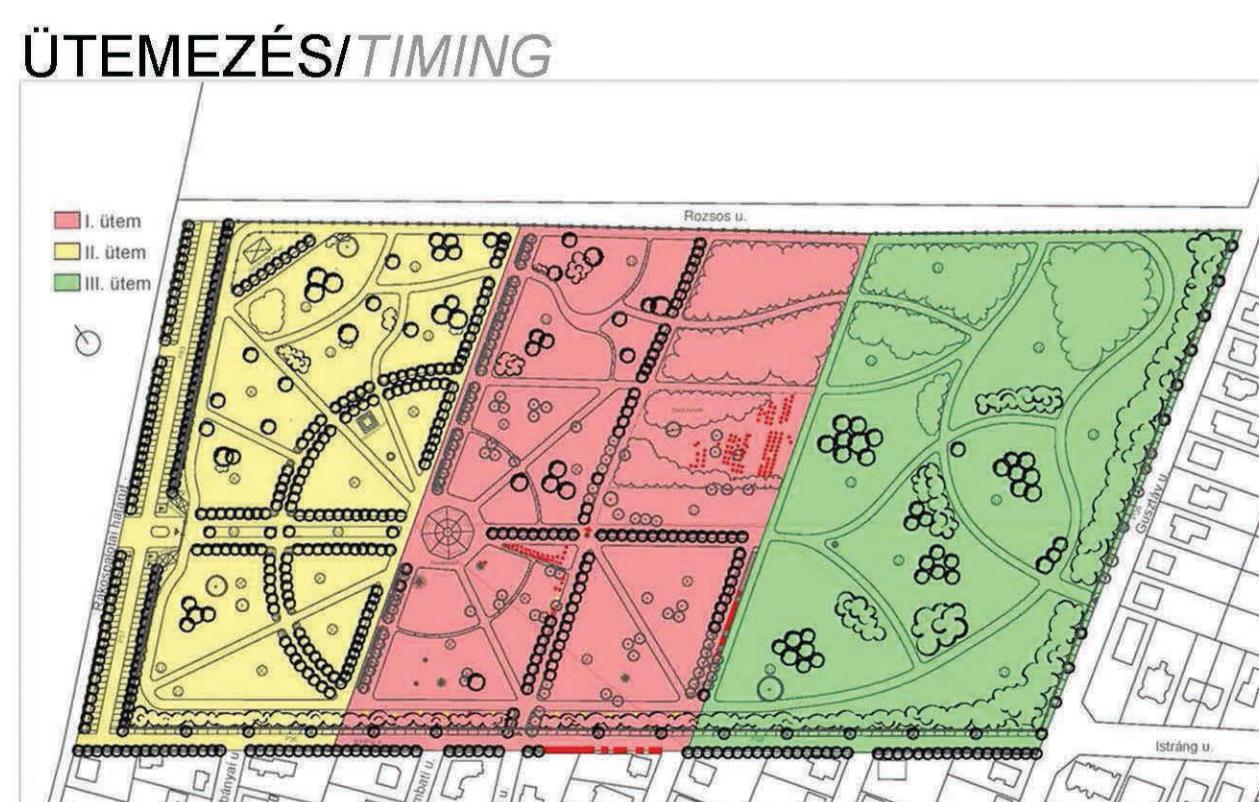

TALAJVÍSZINT/SUBSOIL WATER

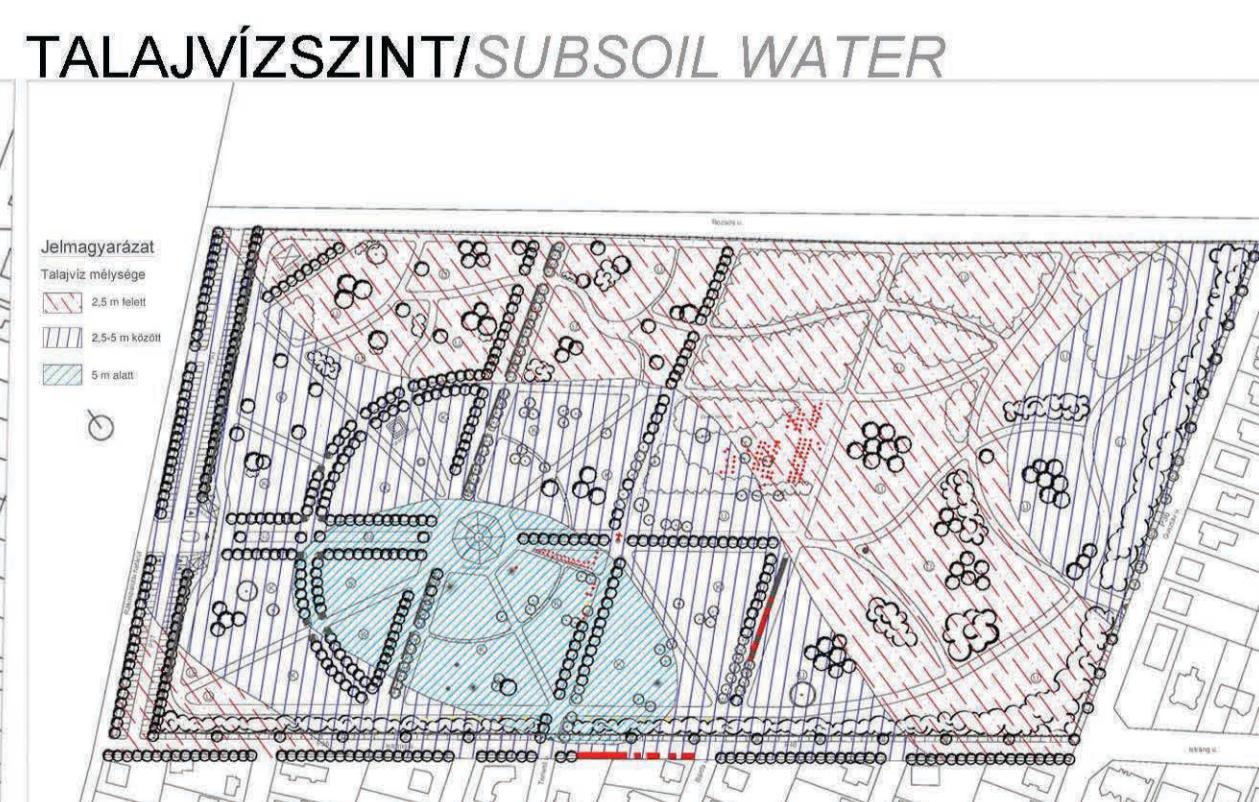

ELSŐ ÜTEM/FIRST SCHEDULE

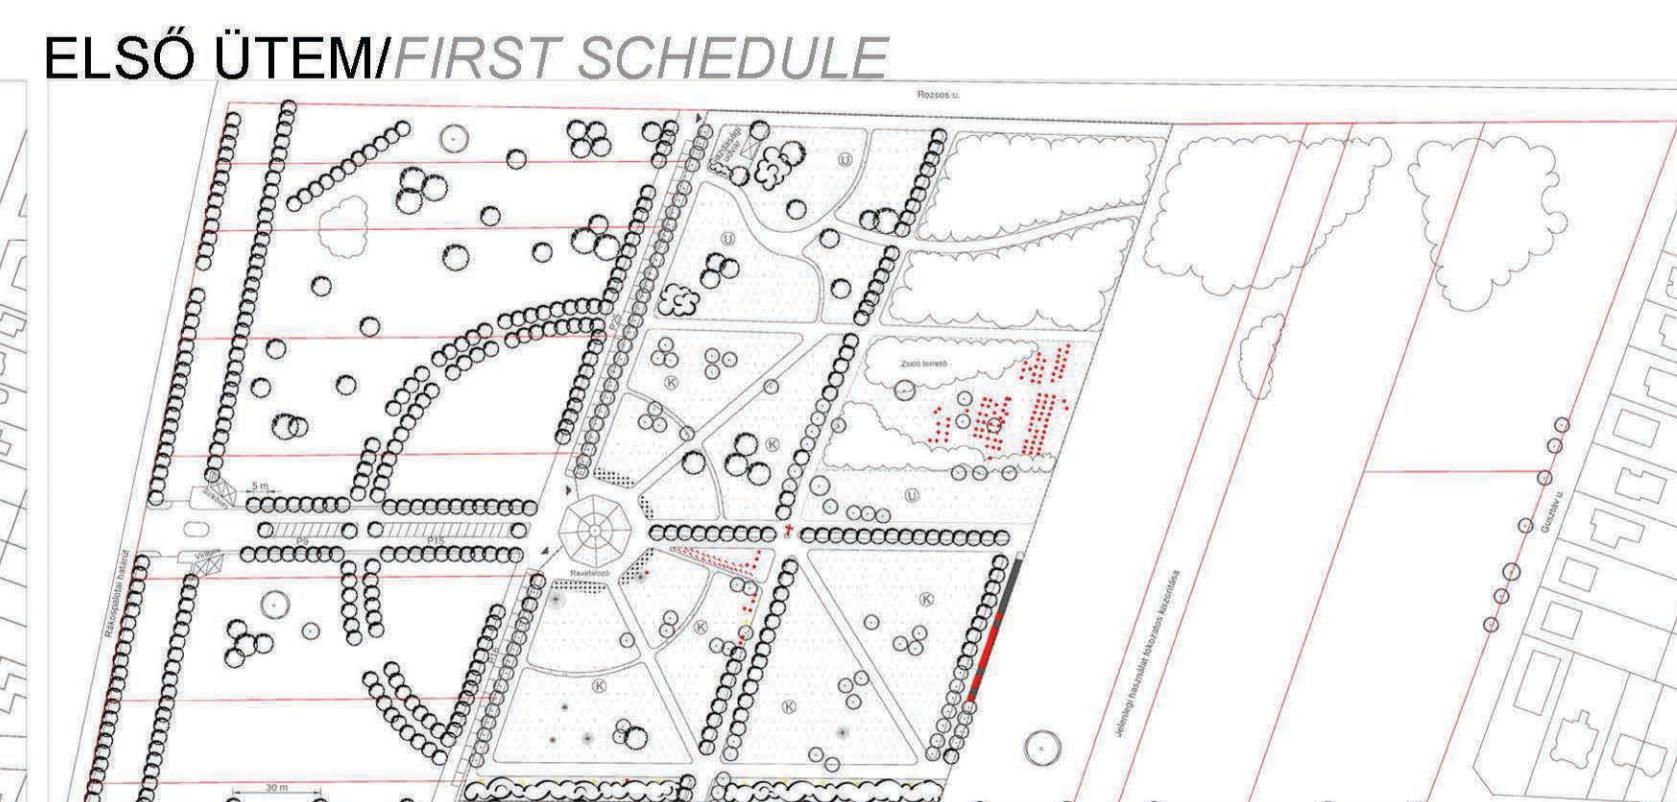

Jelmagyarázat

- Gyp
- Virágágy
- Szílárd burkolat
- Stabilizált szíráburkolat
- Kerítés
- Megtartandó idős lombhullató fa
- Megtartandó erdős növényállomány
- Tervezett lombhullató fa
- Tervezett cserje
- Koporsós temetkezési szolgálati parcella
- Umás temetkezési szolgálati parcella
- Szórá parcella
- Meglévő kripta
- Tervezett kripta
- Tervezett umafal
- Szabadkő keresz
- Hadronikantak sírja
- Helyben hagyandó sírok, áthelyezendő sírok
- Központi kegyelei hely, szobor
- Bejárat