

A MAGYAR NEMZETI MÚZEUM BELSŐKERT REKONSTRUKCIÓJA VALAMINT, A POLLACK MIHÁLY TÉR KÖZÖS SZABADTÉR ÉPÍTÉSZETI TERVE

THE HUNGARIAN NATIONAL MUSEUM GARDEN RECONSTRUCTION AND THE POLLACK MIHÁLY SQUARE COMMON OPEN SPACE ARCHITECTURE PLAN

Témaválasztásom, egy igen hosszú és nem éppen zökkenőmentes folyamat eredményképpen aposztrofálódott. Japán állampolgárként, csekély magyar tudásal érkeztem az egyetem padjai közé, egy teljesen más kultúrból és oktatási rendszerből – ahol a személelmód ugyan főbb pontjainban egyezik az európai állastfoglalással, mégis, egyfajta univerzális megkölbönöztetlenséggel éltek.

Számomra olyan helyszínt választani, amely egrészeti megfelel a témaválasztás kereteinek, másrész, úgy alkotható útra a kiszemelt terület, mely a környező lakosság számára minél kínárlatnáhatóságban, minden elérni tudta majd többet nyújtani,

mint egykoron megtervezett elődjé. A Magyar Nemzeti Múzeum területe 1813-ban került a magyar állam tulajdonába a Baththyán-családtól. 1852-ben megvalósult, s felépült a ma is álló kertésztház Wagner János tervei alapján, és Petz Armin 1855-ban elölt fákat külmették.

A Pollack Mihály téren álló mindkét Ybl-palota építéséje egyik részén 1952-ben került két stúdiójával. A Nemzeti Múzeum mögött húzódó téren álló épület a Festetics-család városi palotája volt.


Andrássy Gyula Német Egyetem - 2001-2004 között került sor. Ujjratondolásommal úgy szeretnék elérni a rideg térelemek közé, amelyet által nemcsak hasznosabbá, leiszabolabbá elvezethetővé válik a Magyar Nemzeti Múzeum-kertje, de megvalósítával szorosabba fűzetet a kapcsolat a Pollack Mihály térel is. A tervezési fő irányába egy olyan parkosított térendezésig vezélyeztethető, amely segítségével lágyszintű, elmosható azon kialakult merev határok tárgylagosága, amely a Pollack Mihály tér és a Nemzeti Múzeum között kialakult.

The building of the Hungarian National Museum became a property of the state in 1813 from the Baththyán family. In 1852, the Kertésztház was built based on the plans of János Wagner, also Ármin Petz. The first trees were planted in 1855.

The builder of the two Ybl palaces on Pollack Mihály square was also the head


ELHELYEZKEDÉS / LOCATION

A helyszín Budapest szívében, a VIII. kerület belvároshoz legközelebb eső részén, Józsefváros Palotanegyedében található melynek fő két részét a Magyar Nemzeti Múzeum, valamint a Pollack Mihály tere alkotja.


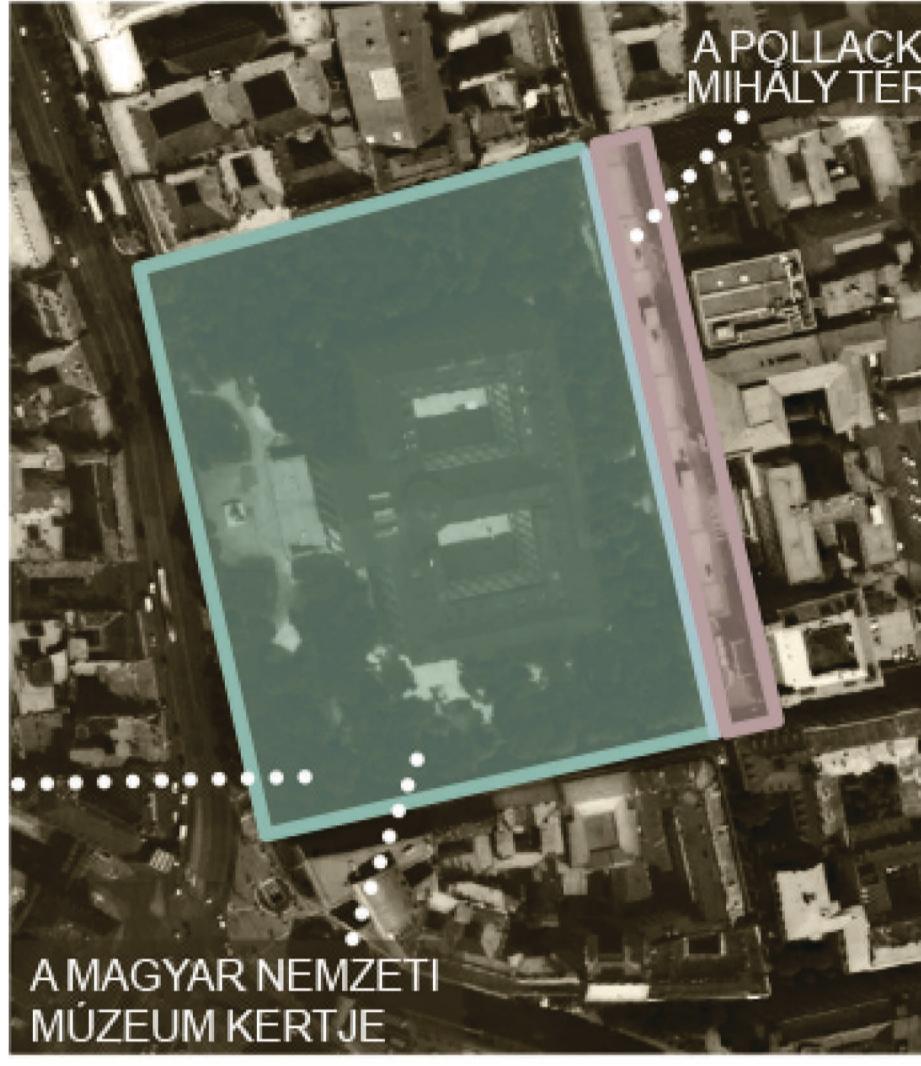


MEGKÖZELÍTÉS / ACCESS


Tömegkölekedéssel

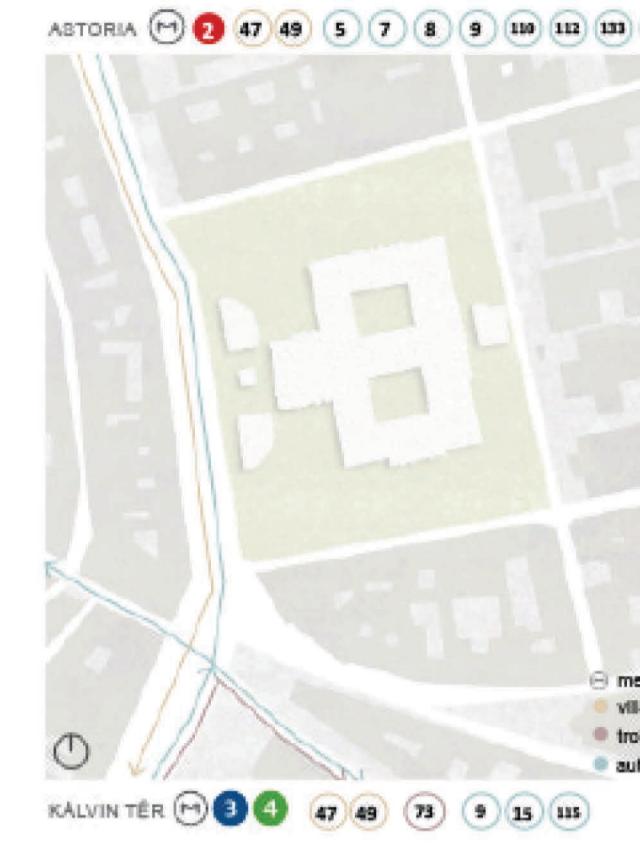


Gyalogosan, illetve Kerékpárral

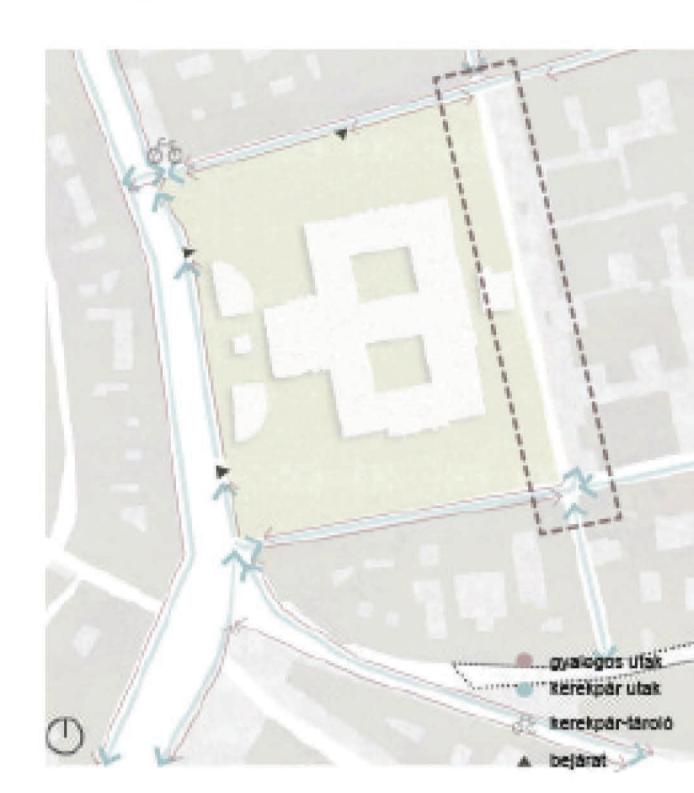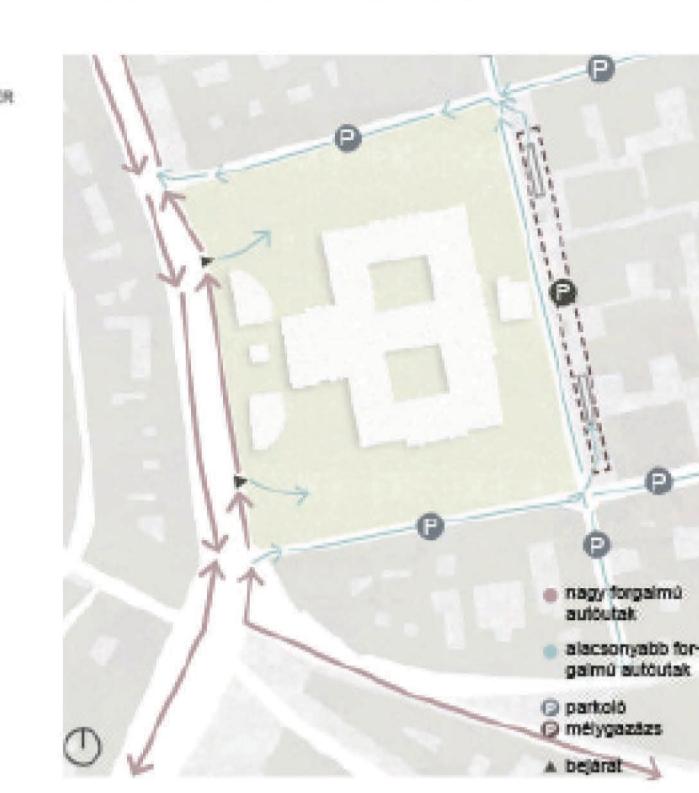


SZINTKÜLÖNBSÉG / LEVEL DIFFERENCE

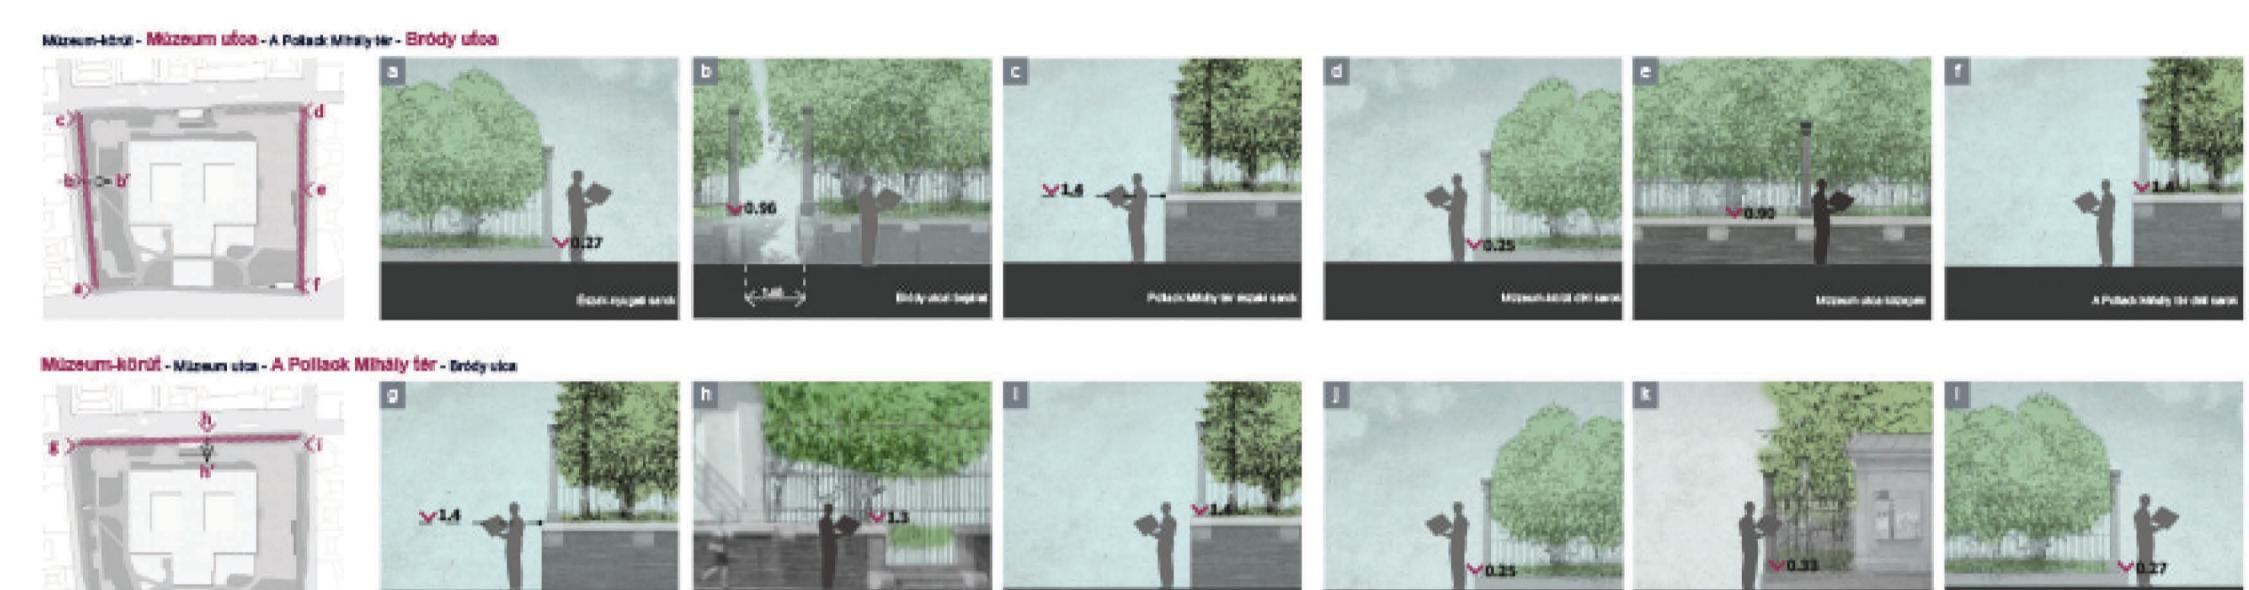


KONCEPCIÓTERV M 1:600 / CONCEPT PLAN

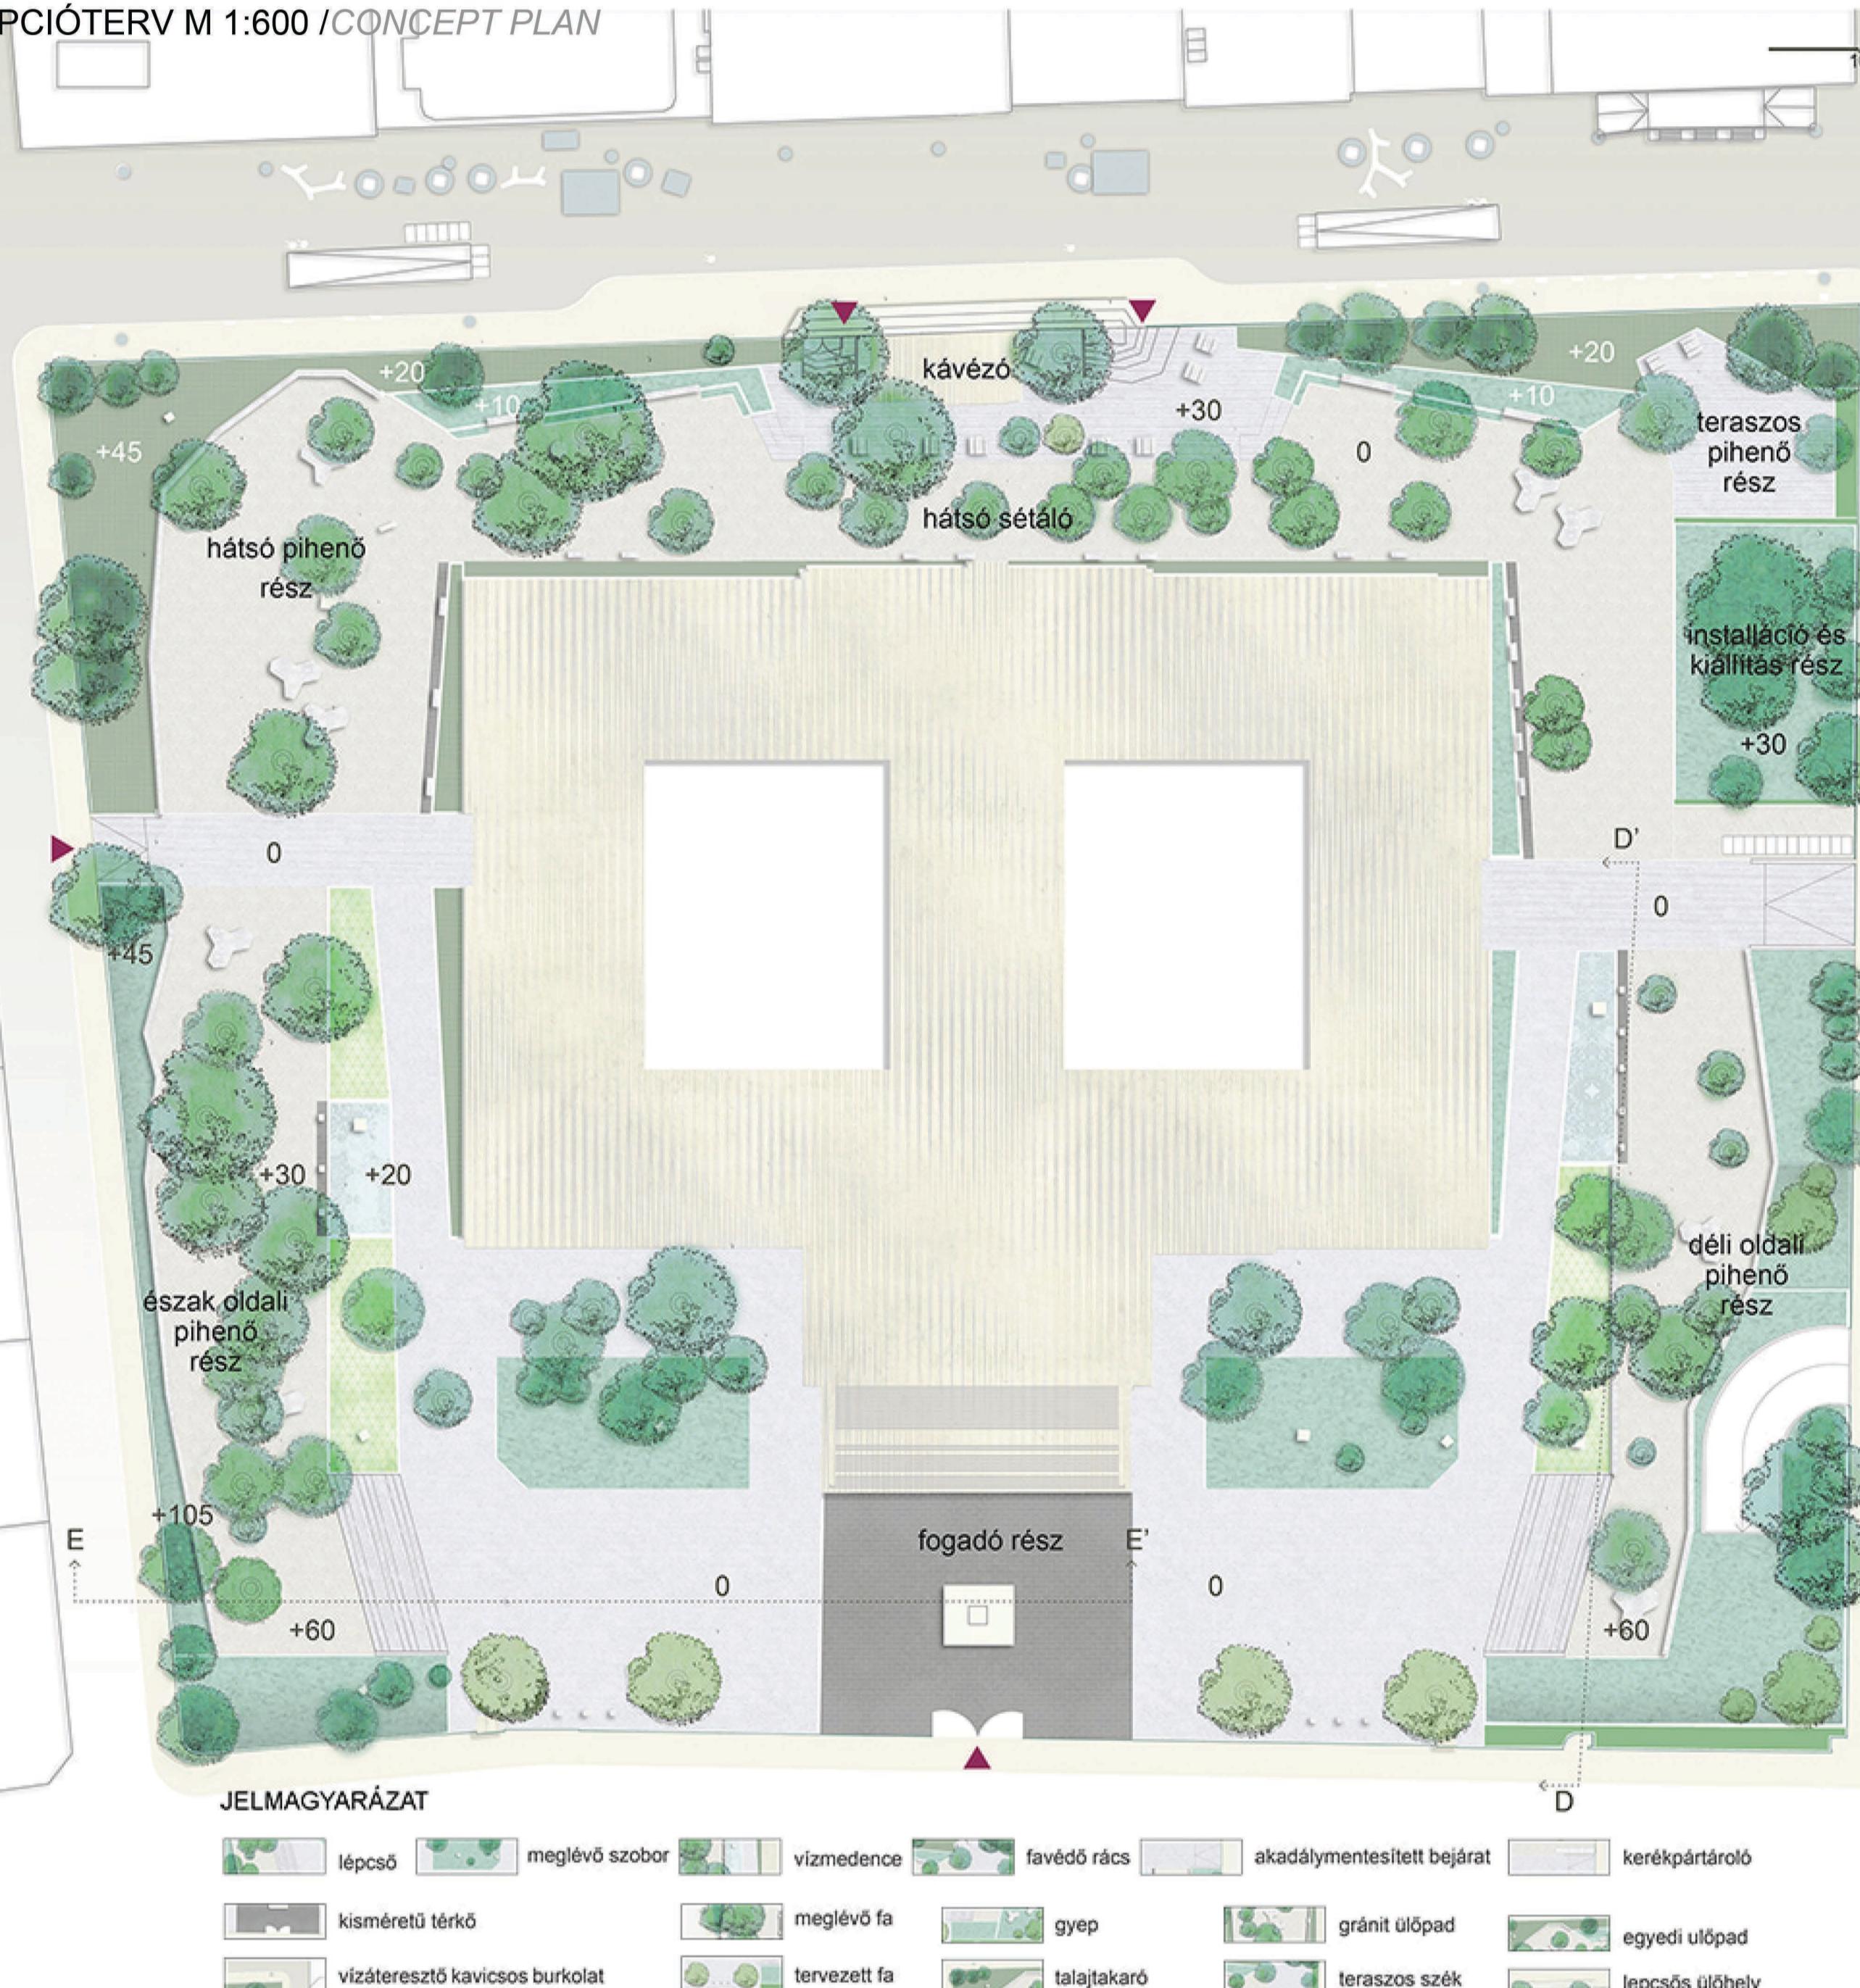


FUNKCIÓKVÁZLAT / OUTLINE OF FUNCTION

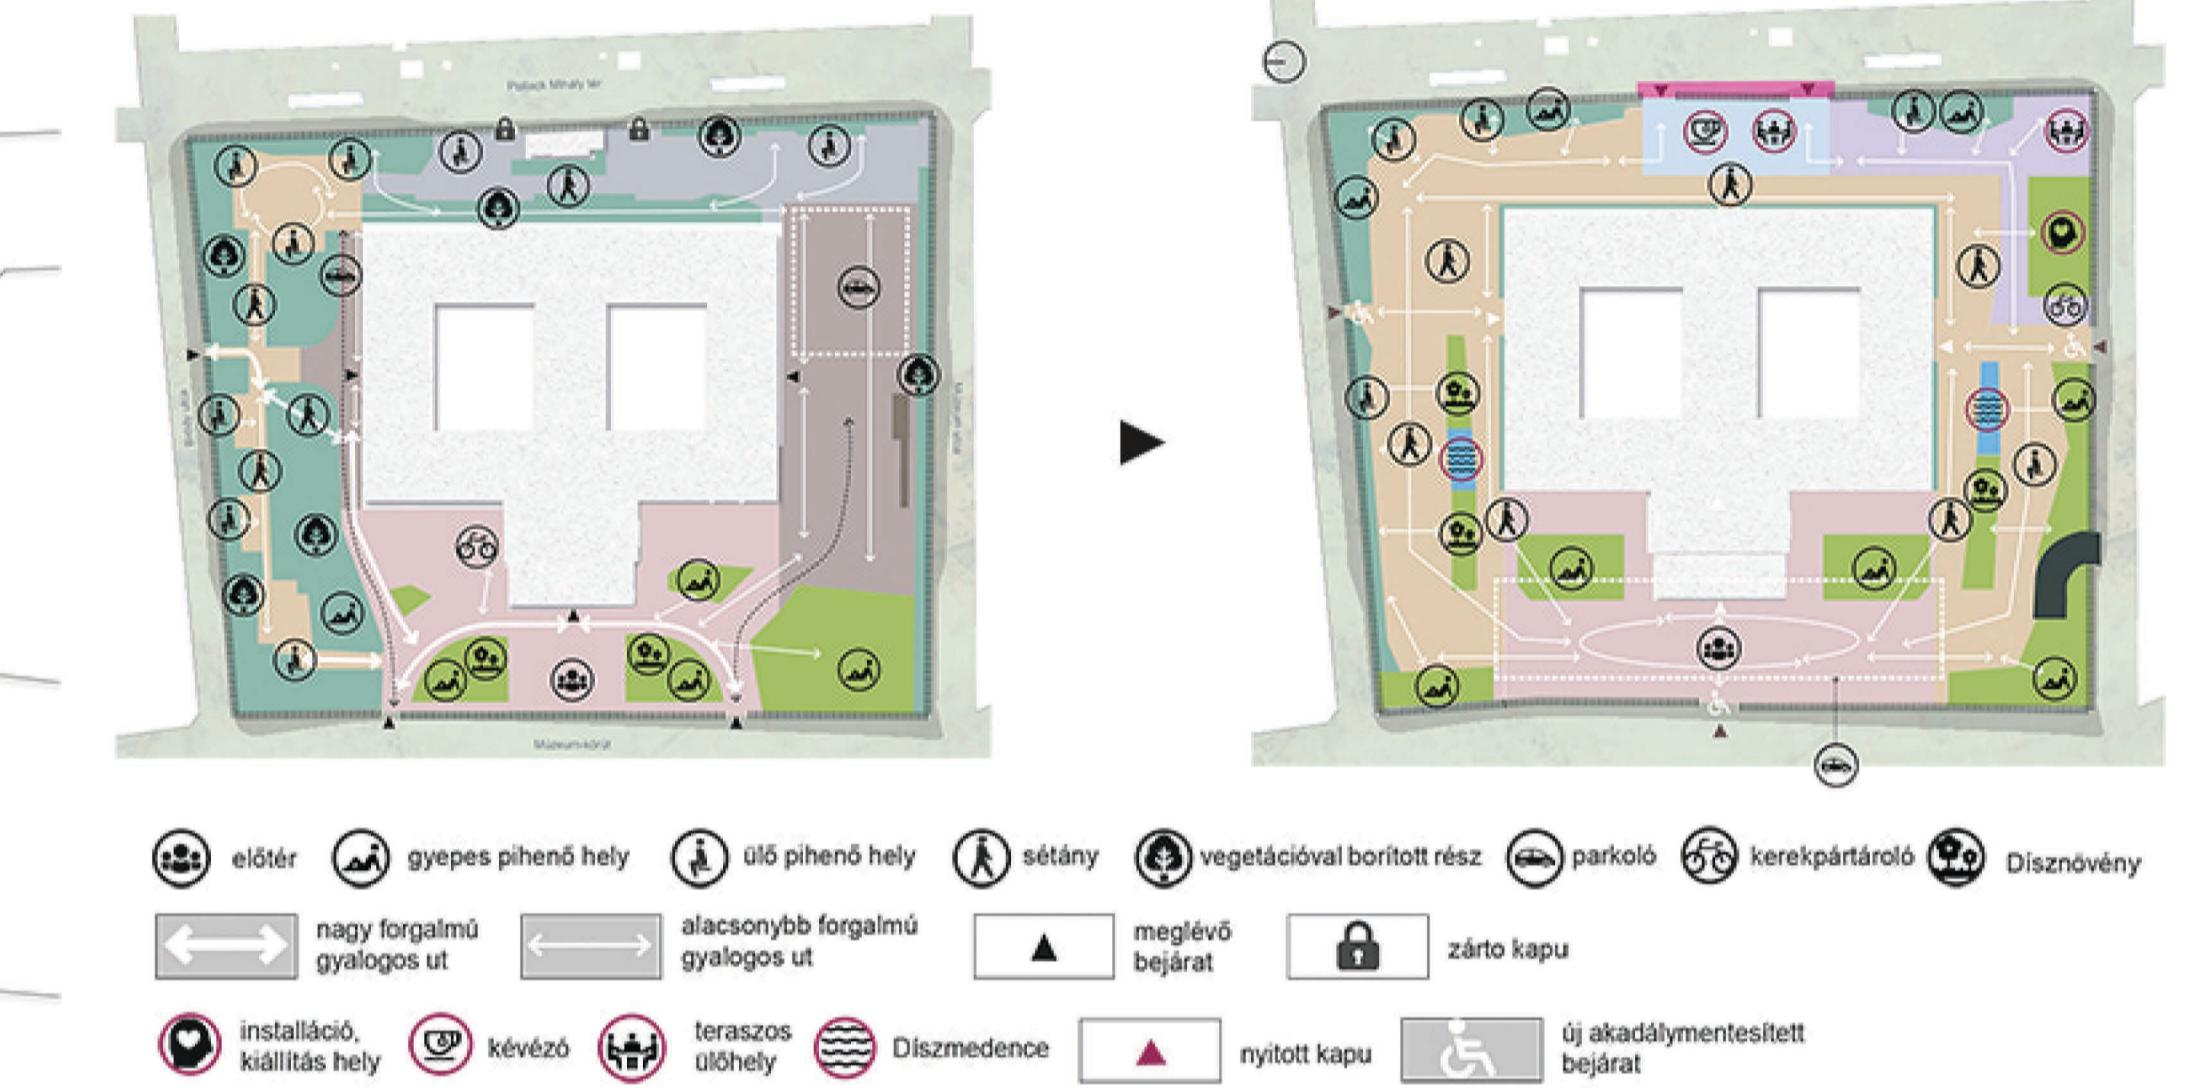

METSZETEK / SECTIONS

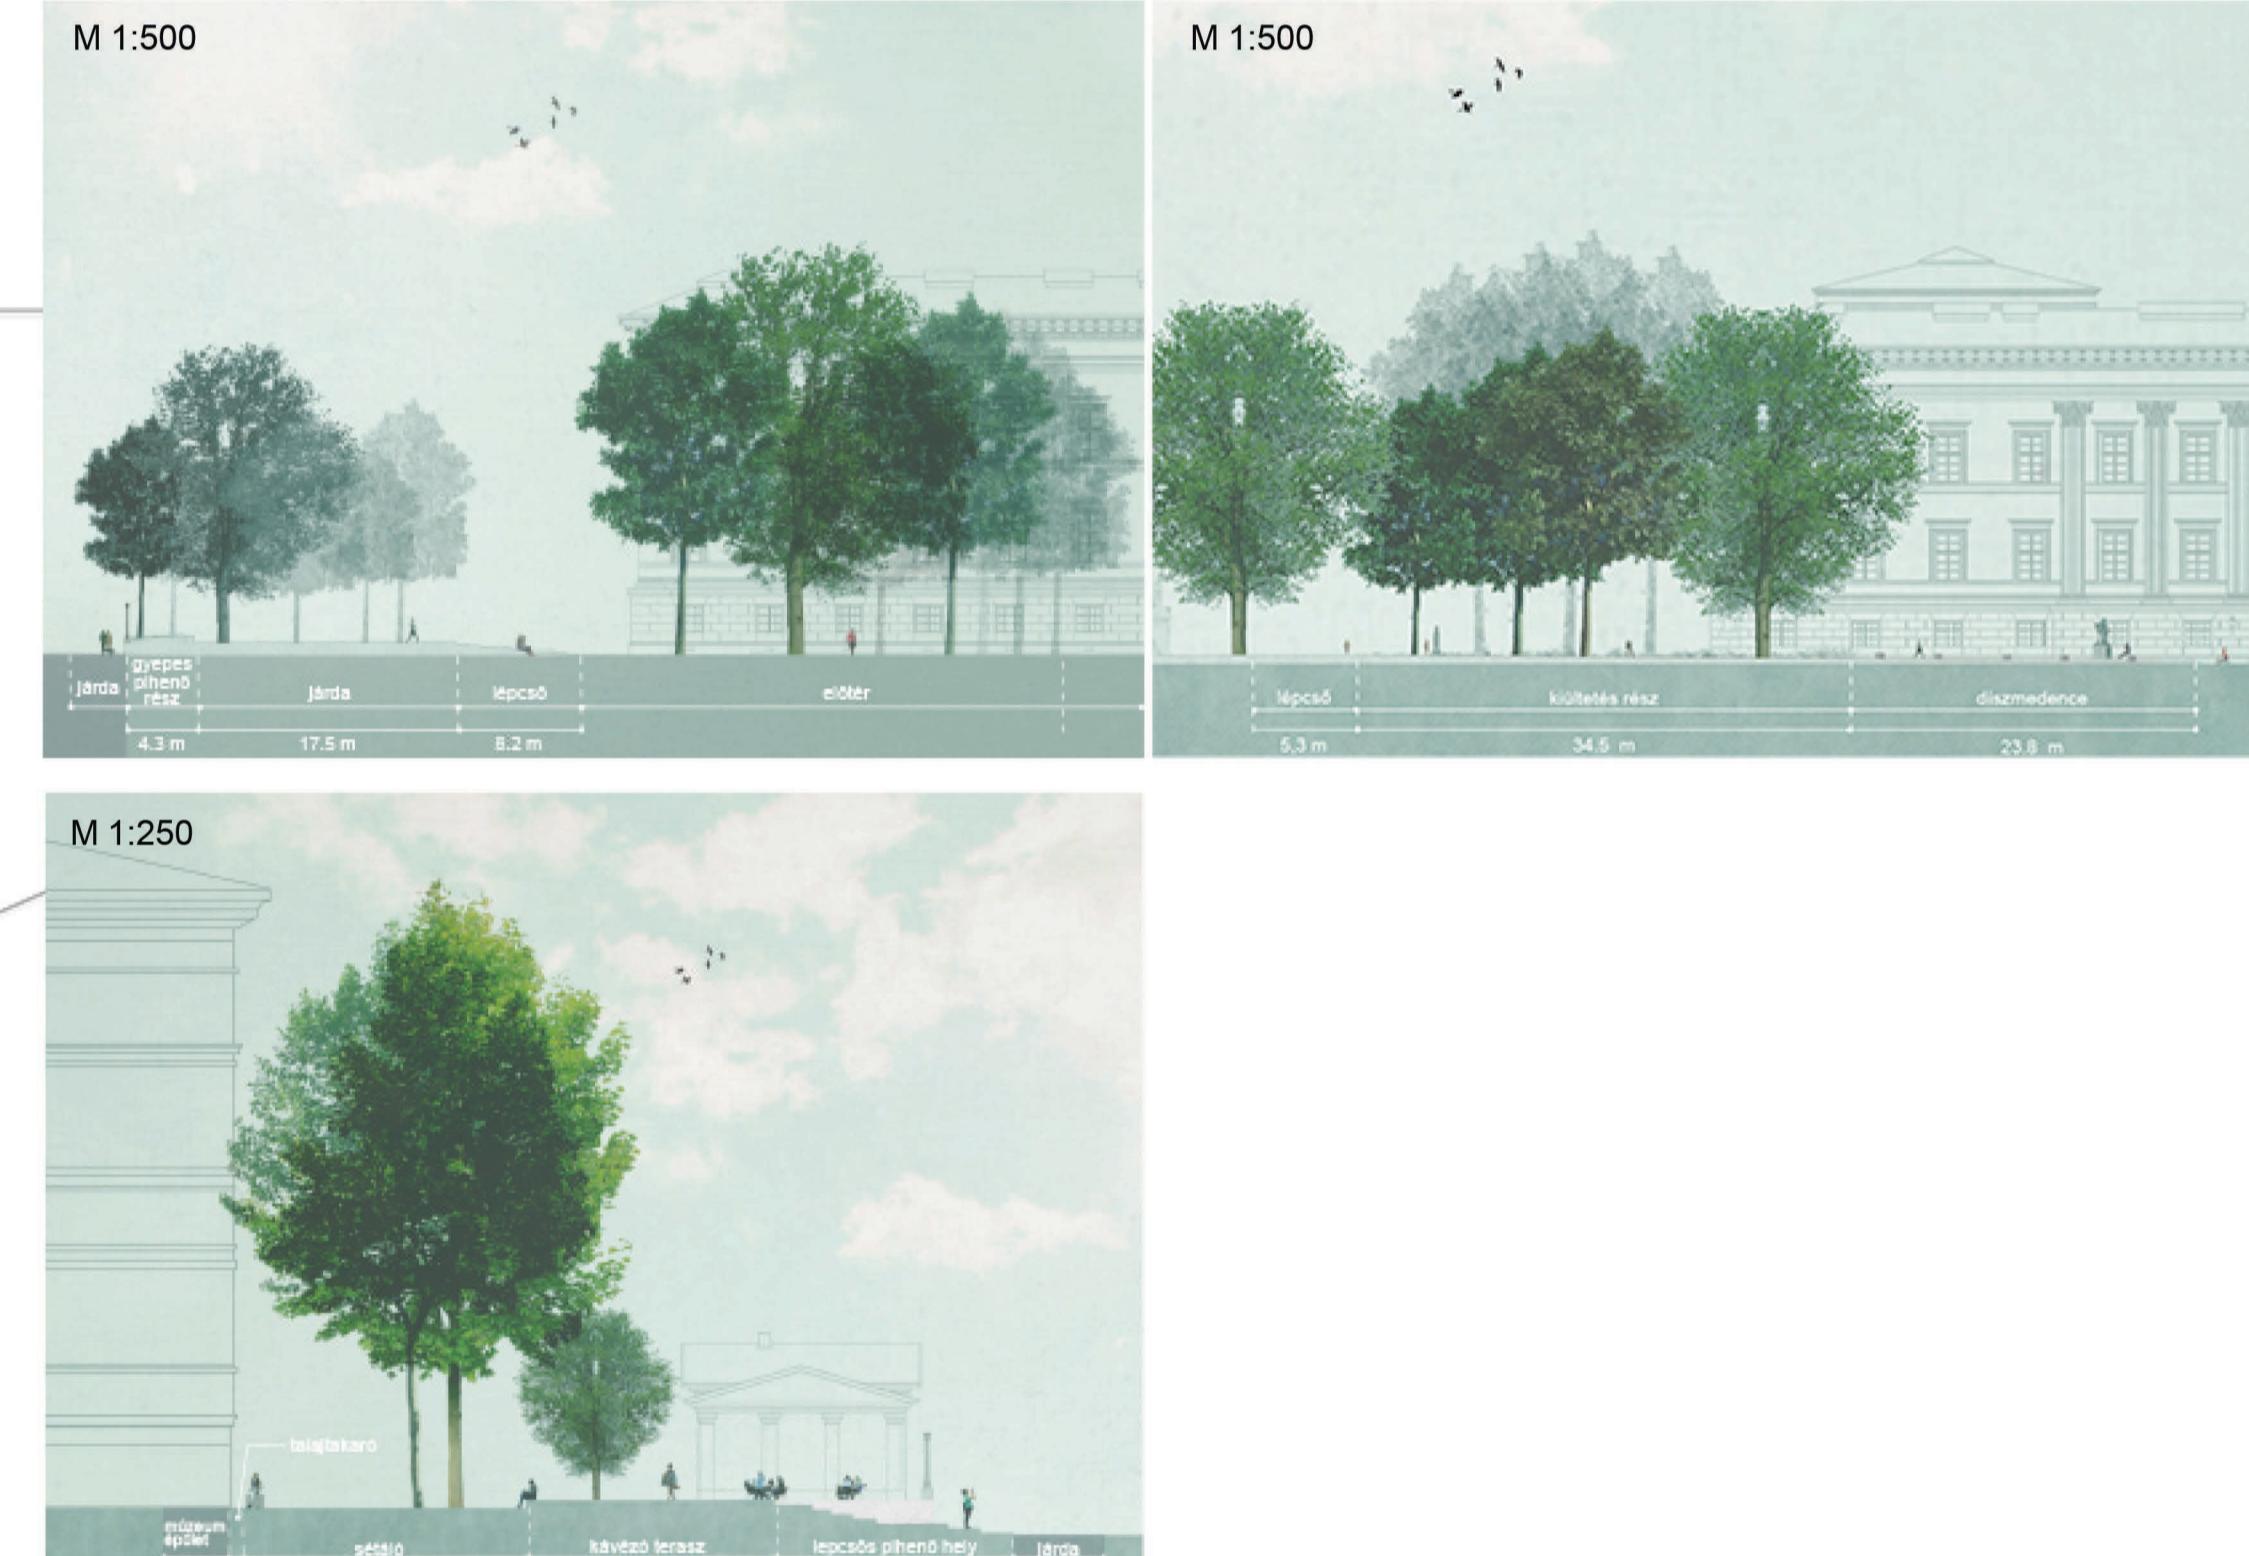

LÁTVÁNYTERV / VISUALIZATION

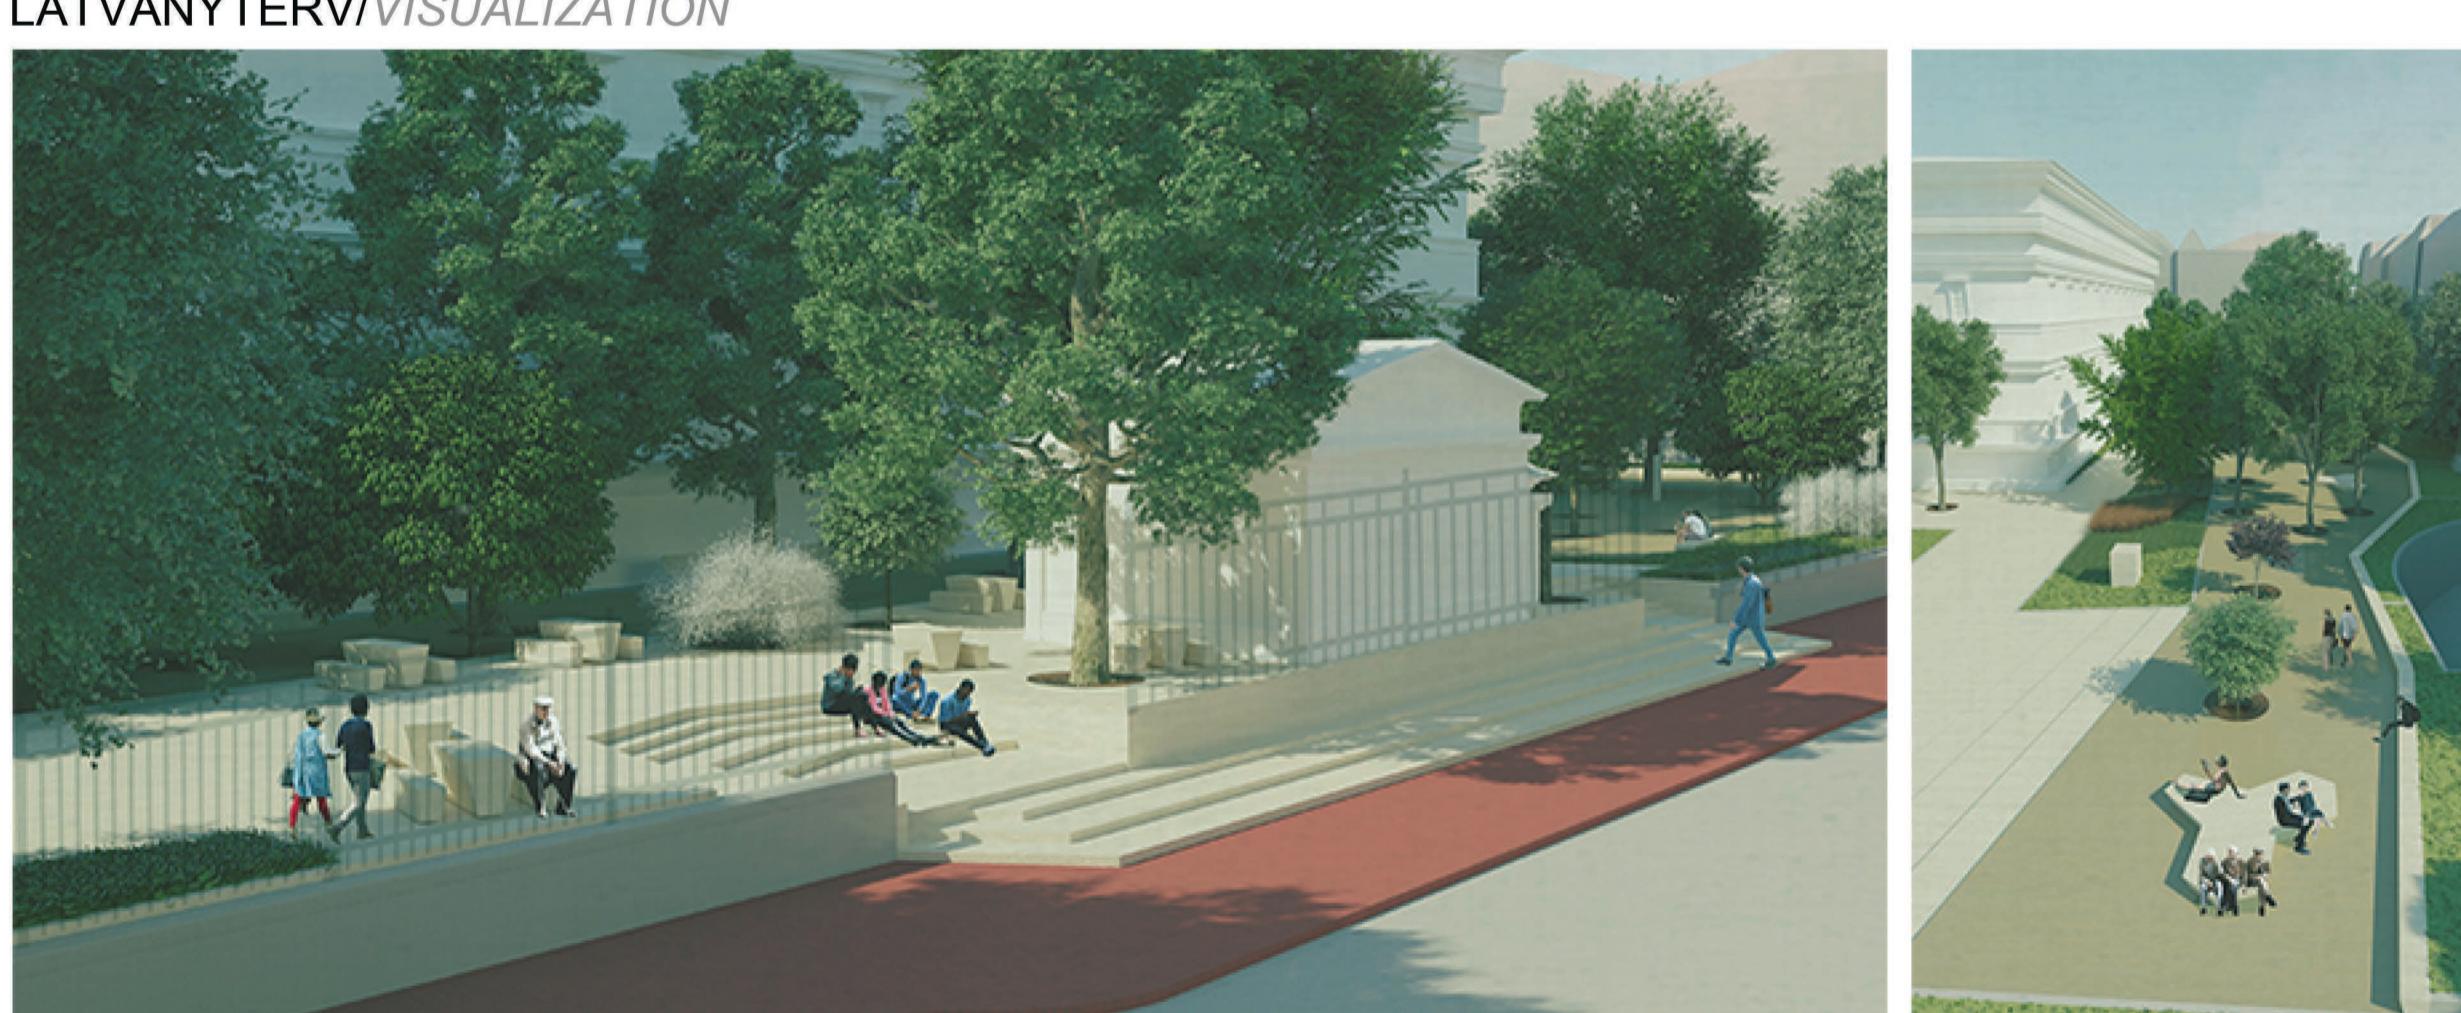

RÉSZLETES TERVEK / DETAIL PLANS

