

Mára már szinte elengedhetetlen feltétele a határozott, átfogó fellépés a városi zöldfelületek helyes szakmai elemzésében, értékeliésében és tervezésében. A történeti fejlődésnek motorjáként, a gazdasági- és politikai érdekek mára már kiegészülözött, olykor túlságosan is direkt megoldásokról gondosknak „leegyszerűsítve” és így átförönök a városok szerves rendszereit.

A XVII. század elején várát vesztő Nagykánizsa egy rendkívüli példa, melynek értékes városrészi és perifériás zöldfelületeit méltánytalánul, a 2000-es évek utáni erős centralizációs folyamatoknak köszönhetően „száműzi” minden nap életéből.

Egyéretemű volt, hogy alapos munkát kell folytatnom a zöldfelületeinek felárásához, megismeréséhez. A településhez kapcsolható történeti százalmában is több, jelentősbb zöldfelületeinek és zöldterületeinek vizsgálatával, elemzésével és értékeliésével egy átfogó, rendszerszemléletű munkát állítottam össze, mely tájépítési vonatkozásban kívül, széleskörű kiterjedt is megfogalmaz pl. oktatási és kommunikációs szempontból is.


A településtervezéshez szükséges célok, irányelveket megfogalmazva, további pontosságot végett az egyik, valaha volt legszebb városi közparkot (Sétakert) kiragadva, azt további vizsgálat, elemzés és értékeliés alá vontam, míg javaslatokat is megfogalmazva, helyreállításának szükségességét reprezentatívvájraterevezésével támásztottam alá.

Nowadays, we need decisive and comprehensive professional actions to properly analyze and design the urban green spaces. As the engine of historical development processes, economic and political interests are providing today too directly the solutions that "simplifying" and transforming the organic green system of cities.

Nagykanizsa that lost its fortress in the XVII. century, is an extraordinary example, as its precious suburban and peripheral green areas are almost exiled from their daily life, due to strong centralization processes after the 2000s. It was clear in one hand, that I had to discover these green spaces. As digitizing historical maps of the landscape connected to the settlement; analyzing, and rating more than one hundred significant green areas; I have compiled a comprehensive green system-based work that additionally gives landscape architectural aspects providing a wide outlook like for education and communication systems too. In order to formulate the goals and guidelines of a necessary settlement planning for further clarification, I took one of the most beautiful urban public parks (Sétakert) ever, and subordinated it to further investigation, analysis and professional ratings, while I suggested redesigning it as supported its restoration.



TÖRTÉNETI TÉRKÉPEK ÉS DIGITÁLIS FEDVÉNYEK /HISTORICAL MAPS AND DIGITAL OVERLAYS

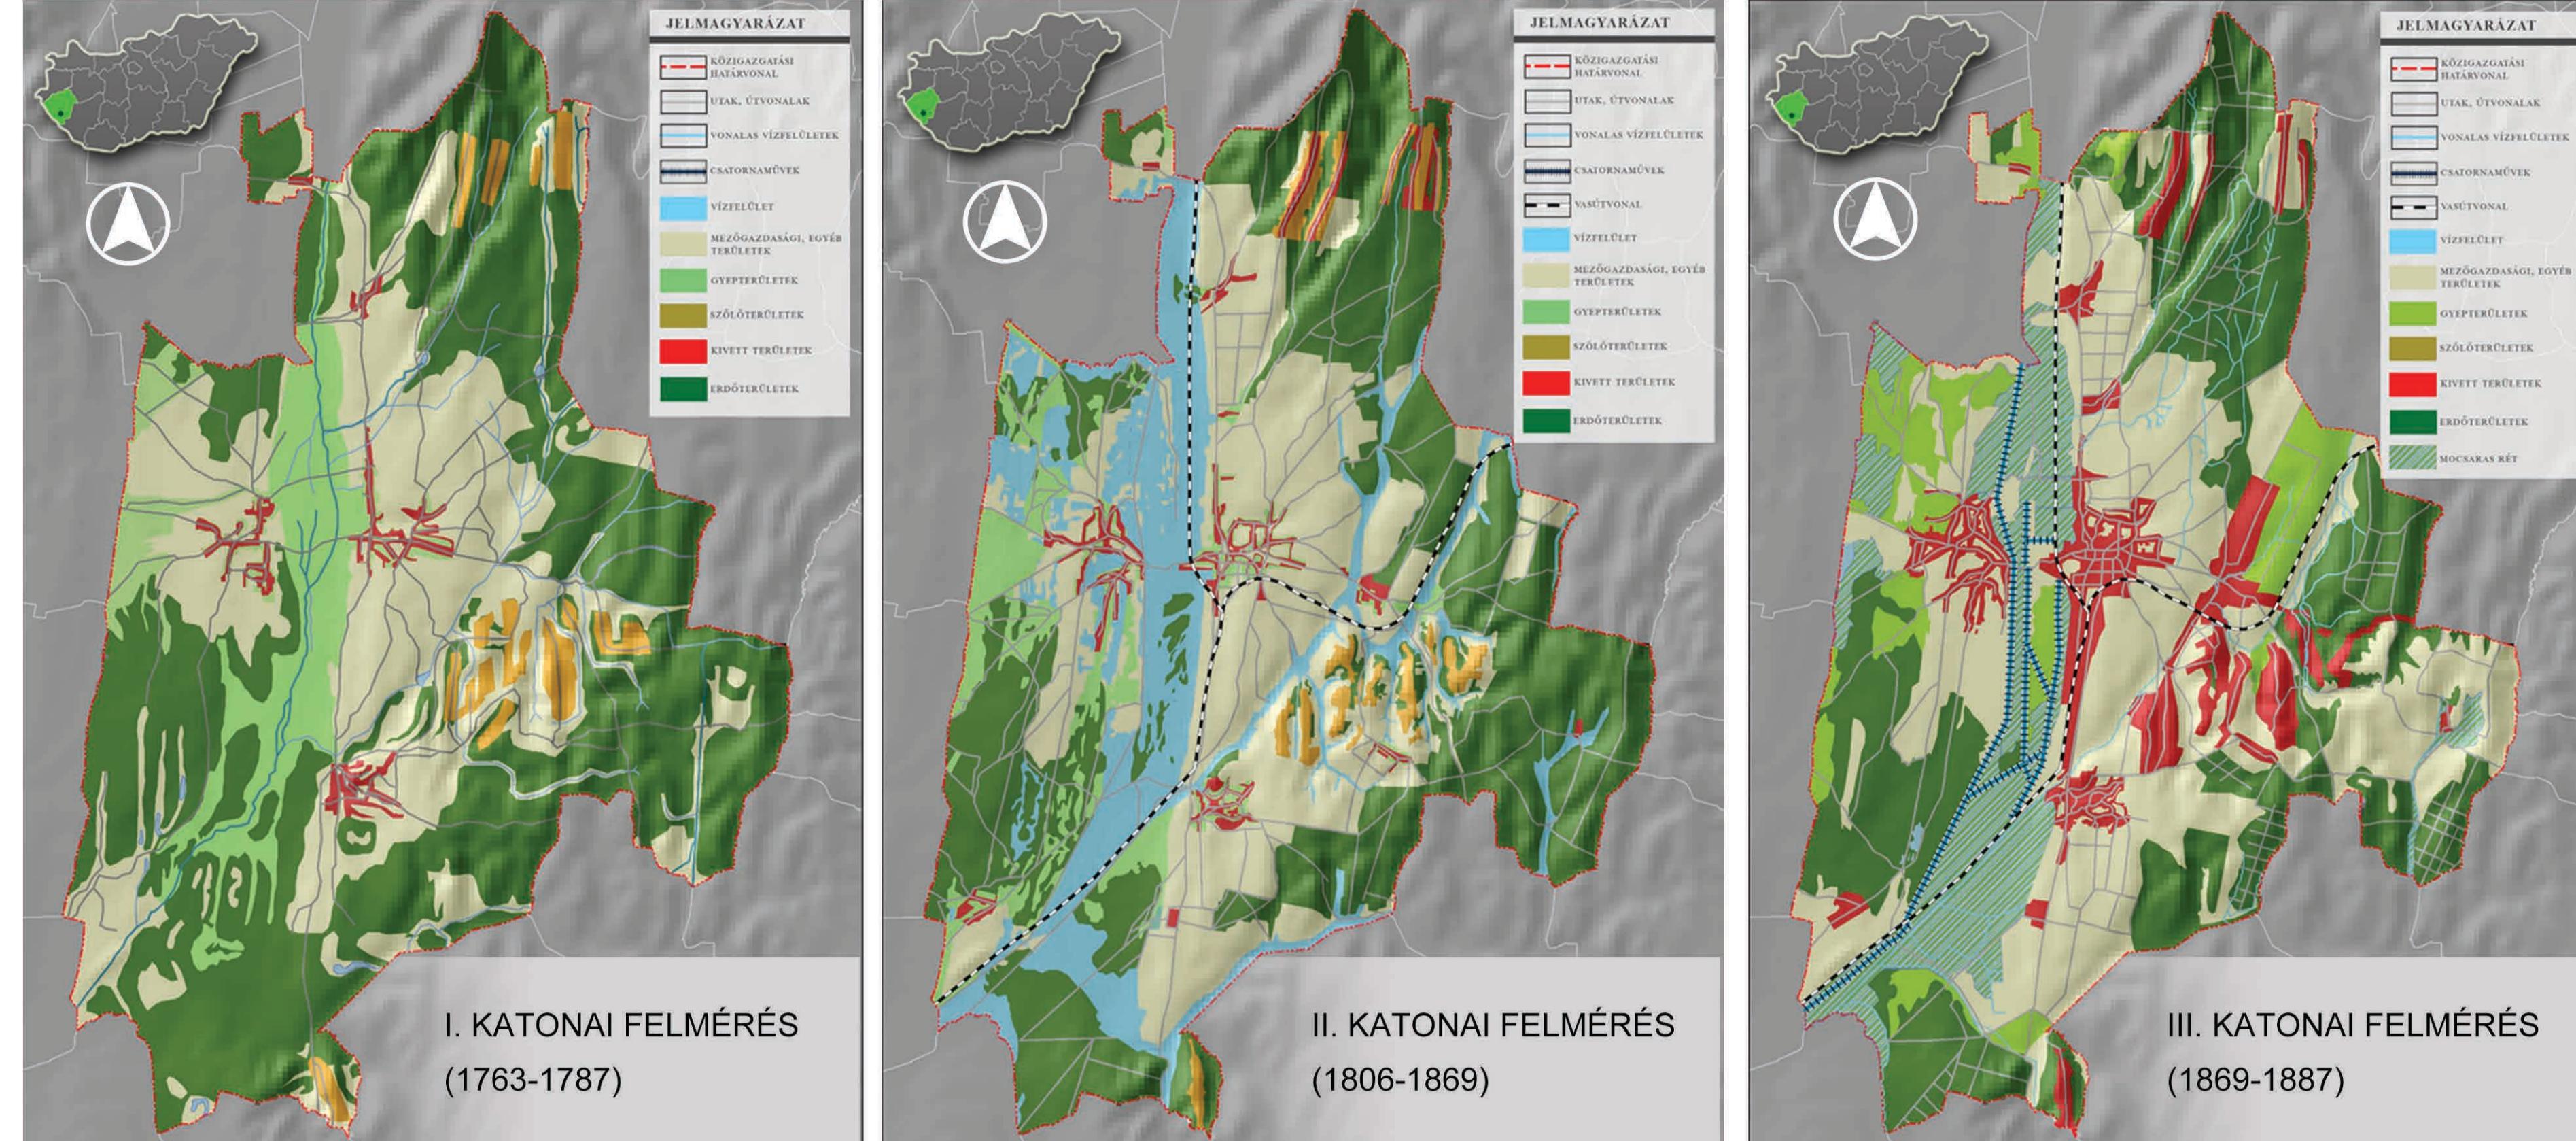


A FOLYAMAT /THE PROCESS


1. VIZSGÁLAT, ELEMZÉS, ÉRTÉKELÉS

105


zöldfelületi elem

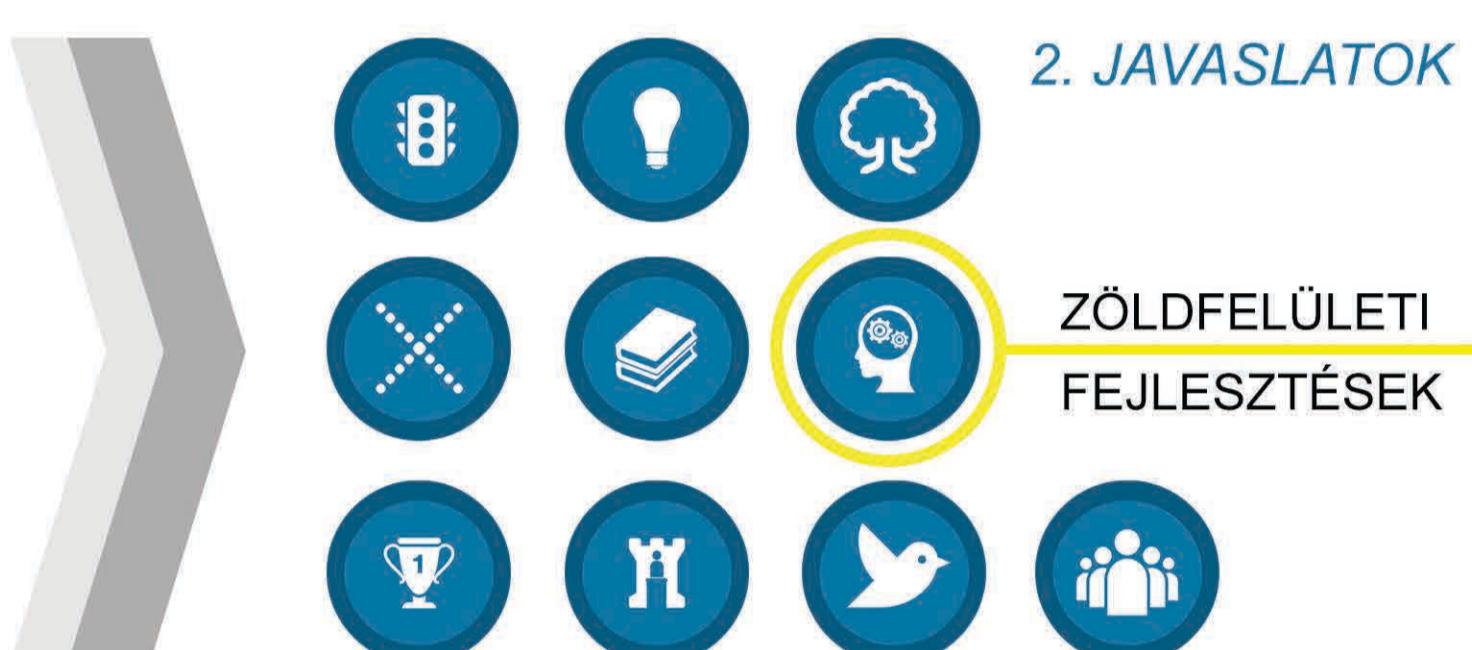

EGY ÚJ SÉTÁNY /A NEW WALKWAY

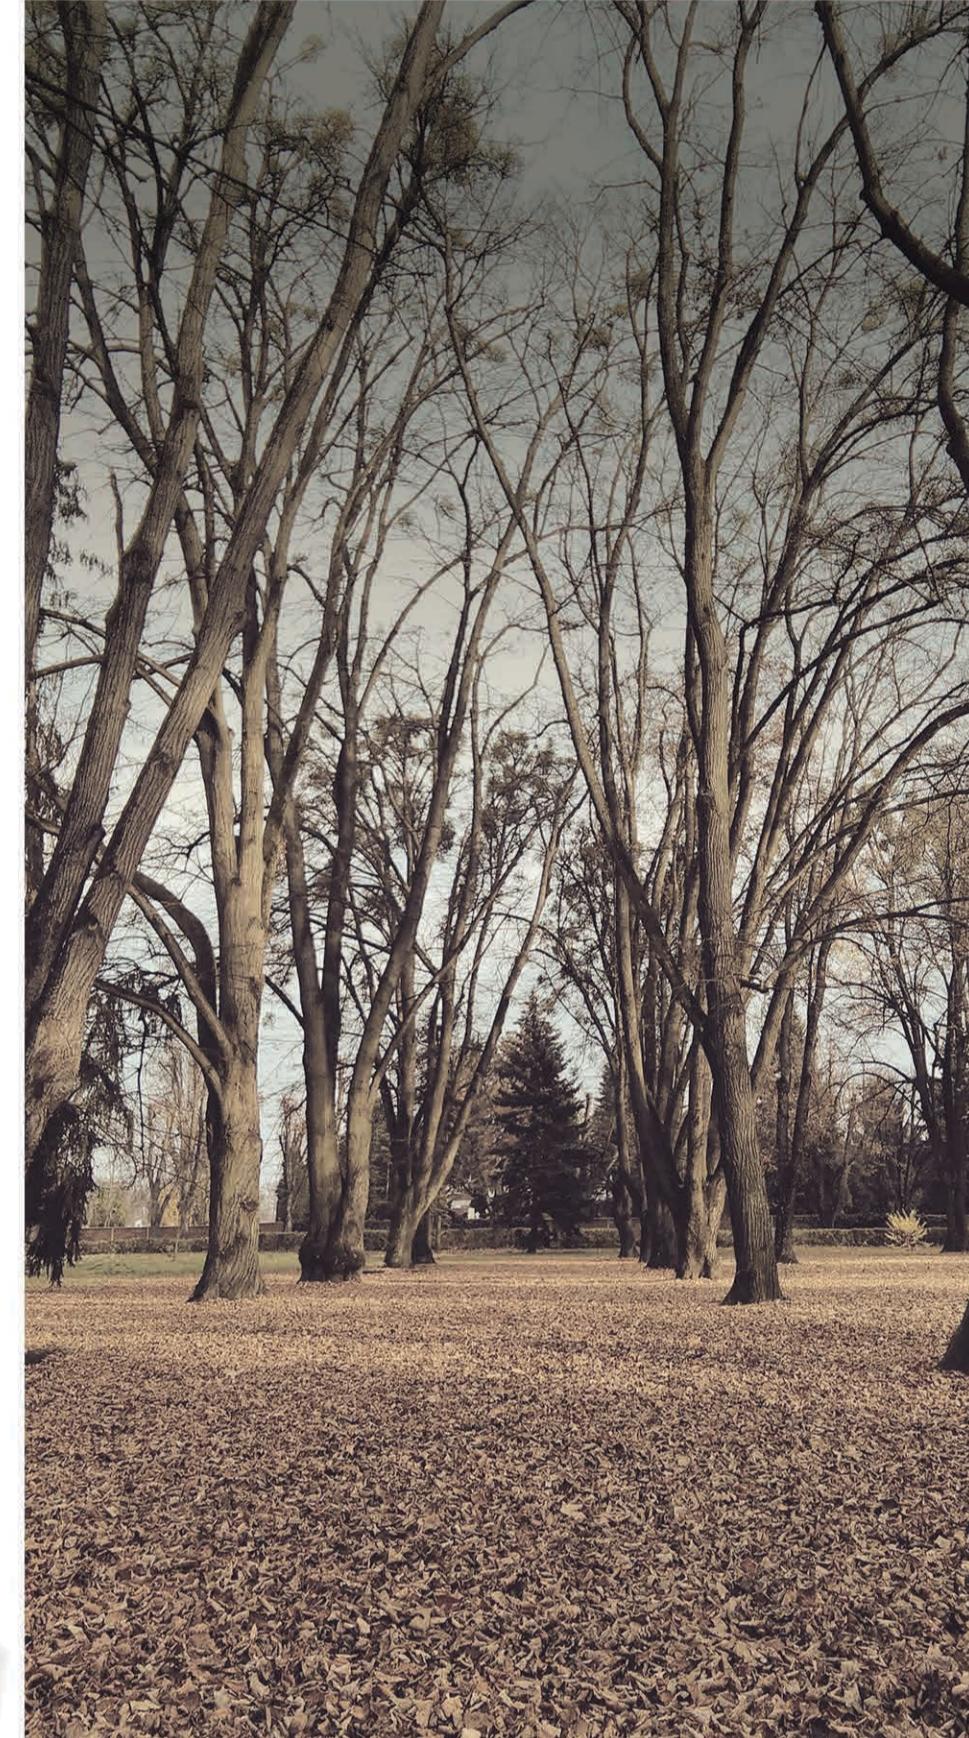

A KÖZÉPSŐ TÉRRÉSZ KÉT ARCA /THE TWO FACES OF CENTRAL PART

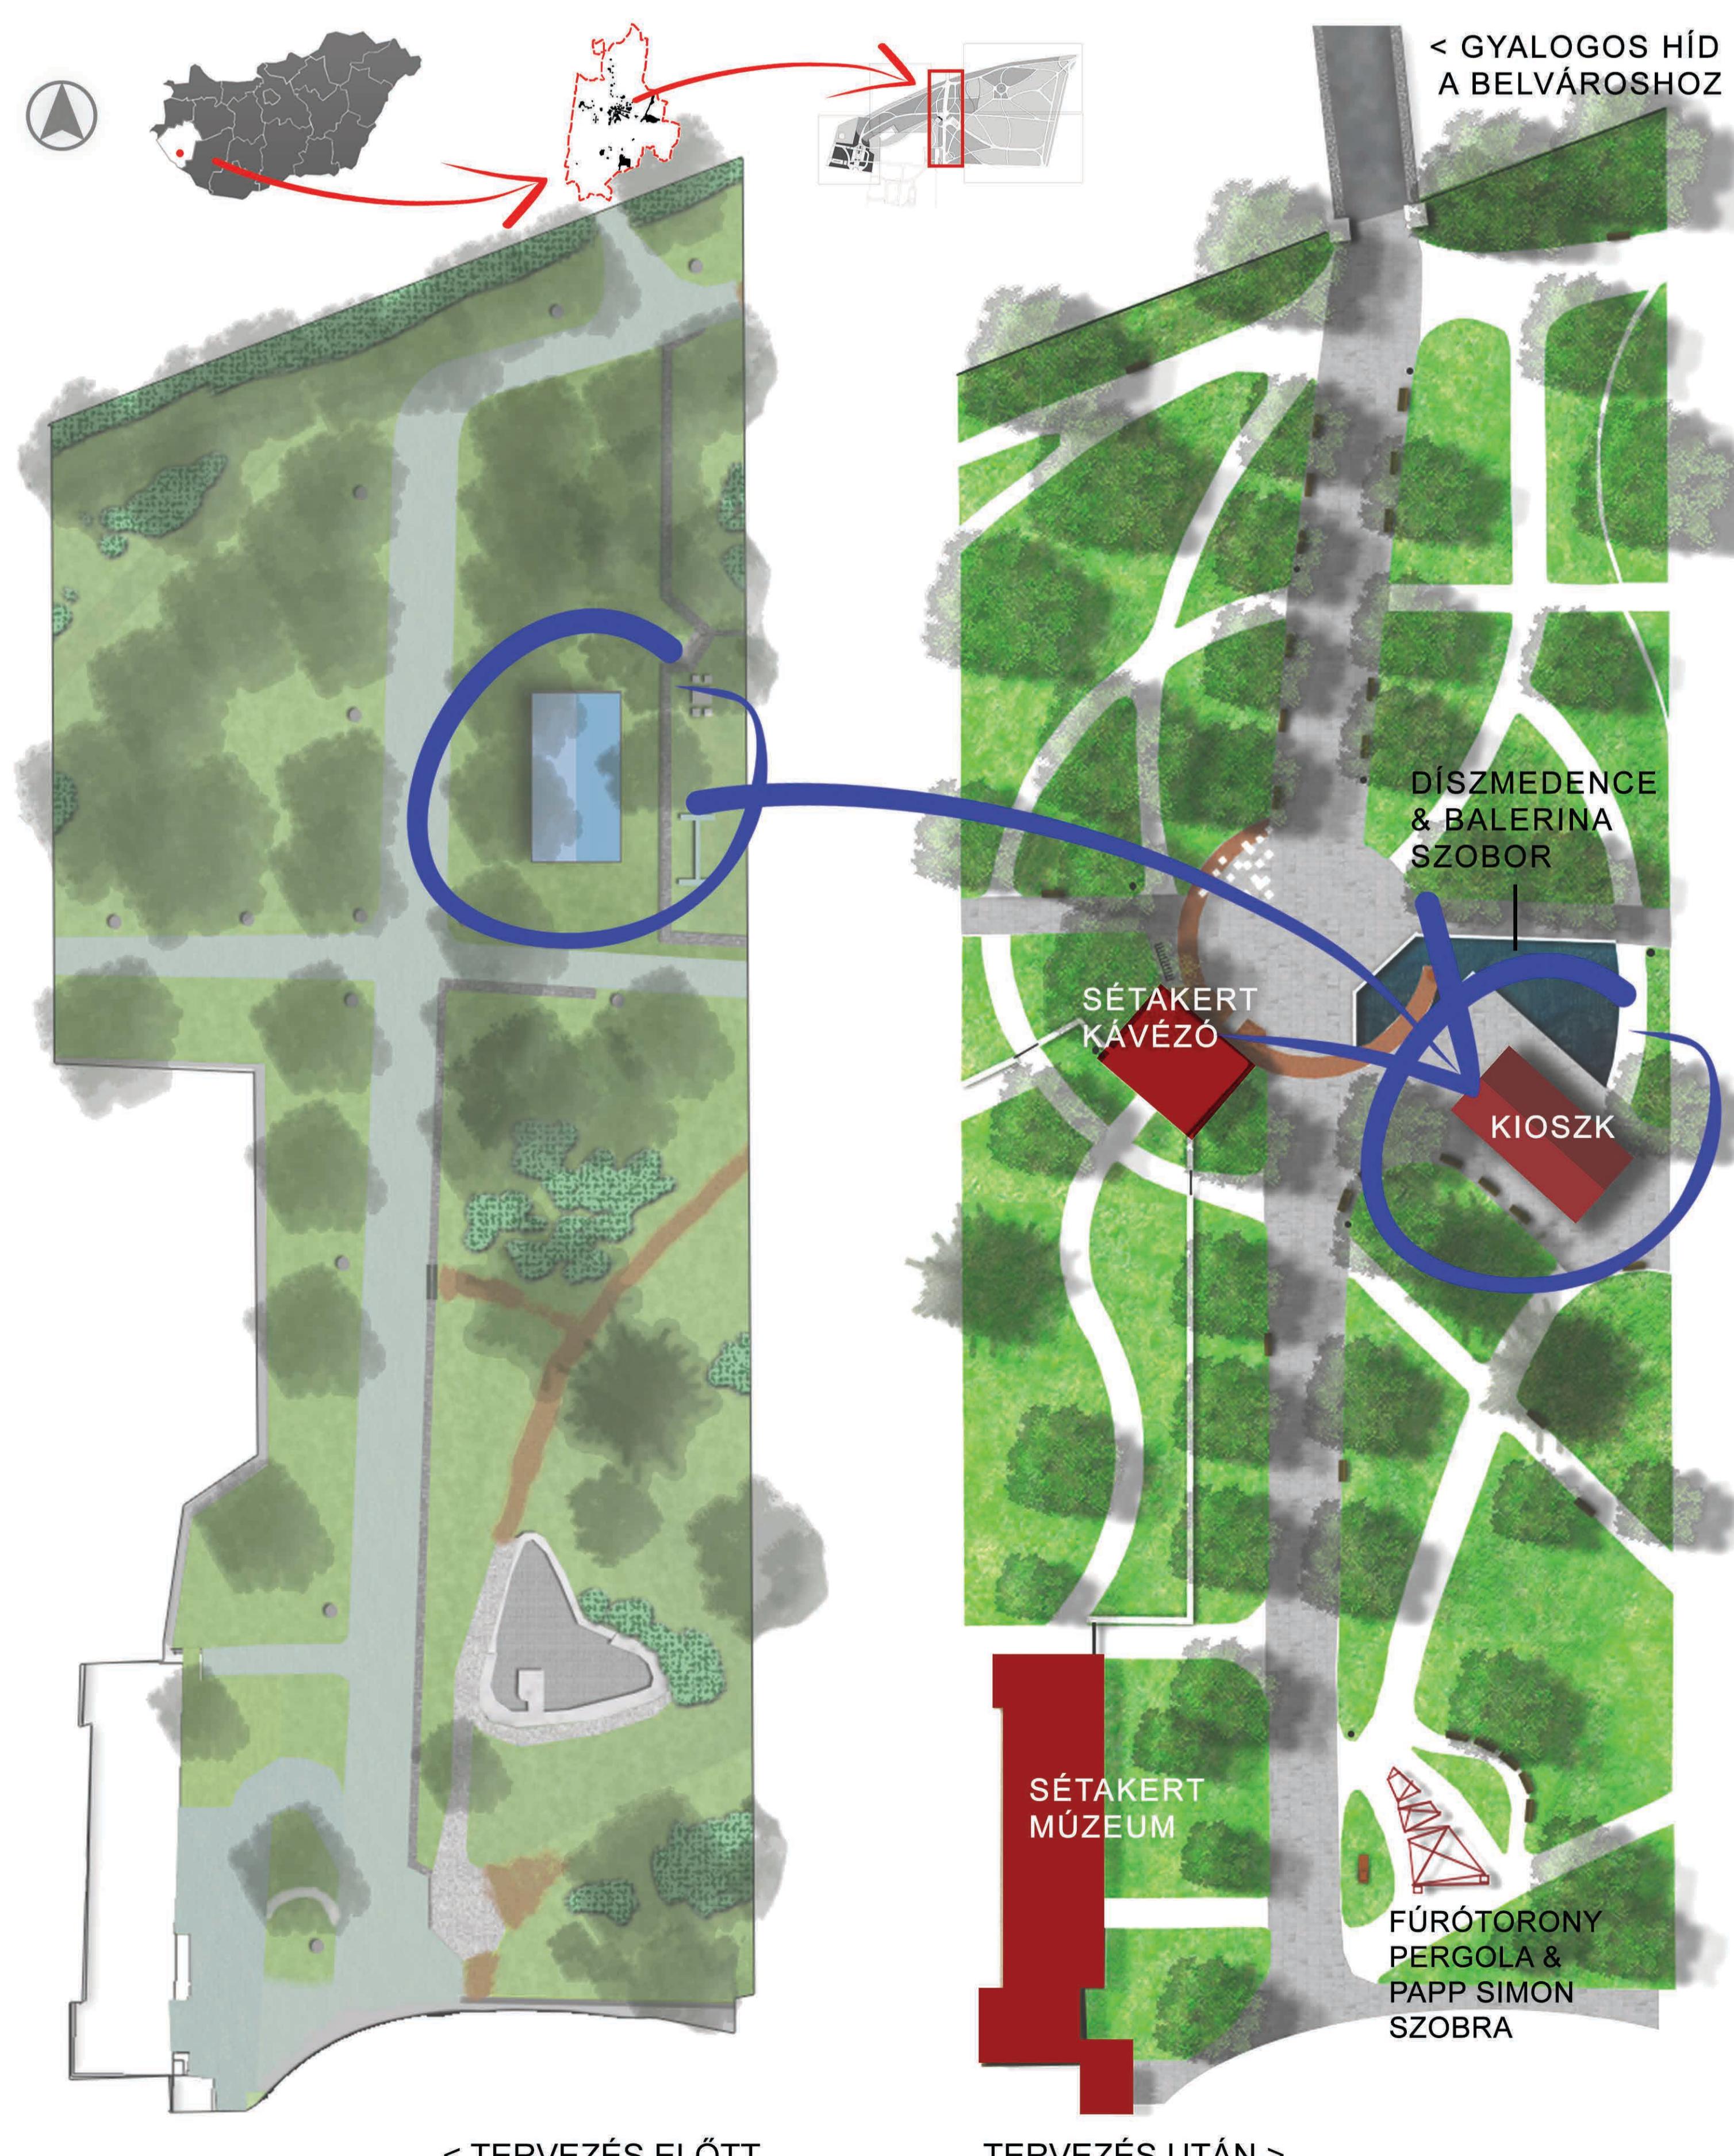

LÁTVÁNY AZ ÚJ KERTBŐL /ONE VIEW FROM THE NEW GARDEN



A "ZÖLD" KOMMUNIKÁCIÓ /THE 'GREEN' COMMUNICATION

