

A NÉPSZIGET ÉS A DUNA-PART - DUNA-PARTI SÉTÁNY SZABADTÉRÉPÍTÉSZETI TERVE

THE NEPSZIGET AND THE DANUBE BANK - DESIGN PLAN OF A DANUBE BANK PROMENADE

A Népsziget jelentős zöldfelület Budapest északi részén, a pesti oldalon. Jelenleg elhanyagolt terület a Duna mentén. A diplomamunka a Népszigetben rejlő lehetőségek híjában fel a figyelmet, célja egy olyan Duna-parti közpark létrehozása, ahol az emberek közelebb kerülhetnek a vízhez, megerősítették azt.

Szabadterépítési tervemben a változó vízsinteket figyelembe véve hoztam létre a különböző víz kapcsolatokat. A tervezett Duna-parti sétányon lehetőség nyílik az aktuális vízsintthez lejtőnél lejtőkön, vagy a vízsinttel együtt mozgó stégeken, a vizen lenni. A folyó fölött vezető sétány újabb kapcsolatot teremt a vizel, ez a "landmark" a terület súlypontját képezi. A parti sávot zónákra osztottam, a partfali a szigetcúcstól a vasúti hidig fokozatosan válik kiépített és bővül egyre több funkcióval. A zónákon belül kiemeltem csomópontokat, melyek bemutatják a parti sétányhoz, továbbá figyelembe veszi a sziget múltját és jelenét. A Népsziget a rekreáció és a vizi sportok színe, így ezt a használatot megtartva, s megerősítve bővíteni a területet egyéb – a kikapcsolódás szolgáló – funkciókkal, vonzó célponttá téve a felszigetet minden korosztalynak.

A terv – a műszaki korlátok között, a természetes jelleg szem előtt tartásával – a főváros egészére vonzérő gyakorló, változatos Duna-parti rekreációs területet változtatja a Népszigetet.

The Népsziget is a significant green space in the northern part of Budapest, on the Pest side. It is currently a neglected area along the Danube. The thesis draws attention to the inherent opportunities in Népsziget, with the aim of creating a public park along the Danube River where people can get closer to the water and even able to touch it.




In my open-space design plan I created different water connections taking into account the altering levels of water. From the planned promenade it is possible walking down on stairs to the current water level, or being on the docks that are moving flexibly with the water level. The path leading over the river creates another connection to the water, this "landmark" is the focal point of the area.

The riverbank area is divided into zones, the embankment will be built up gradually from the tip of the peninsula to the railway bridge with its functions broadening progressively. I highlighted hubs within the zones that show the different water connections. The hubs were attached to the existing paths (i.e. the Danube promenade and the path on the dam, which are built up in the plan).

I made an all-around land-use concept to the peninsula that suits the promenade and considers the peninsula's past and present. The Népsziget is a place of recreation and water sports, thus by keeping such use, I expanded and strengthened it with other recreational functions, making it an attractive destination for everybody. Bearing the natural character and the technical constraints in mind, the plan turns Népsziget into a diverse recreational area with making a significant impact to the city's allure.

Budapest, Duna menti zöldfelületek

2015. Népsziget, Duna-parti sétány

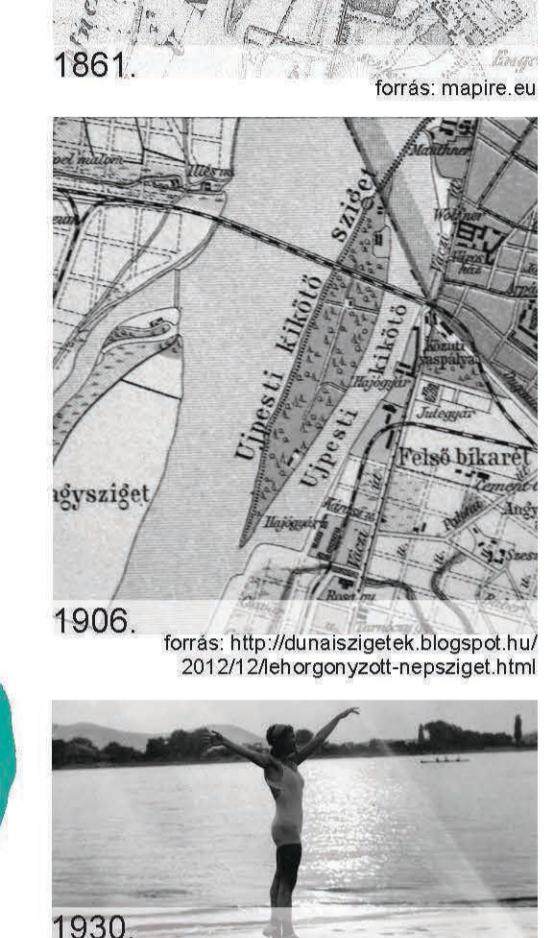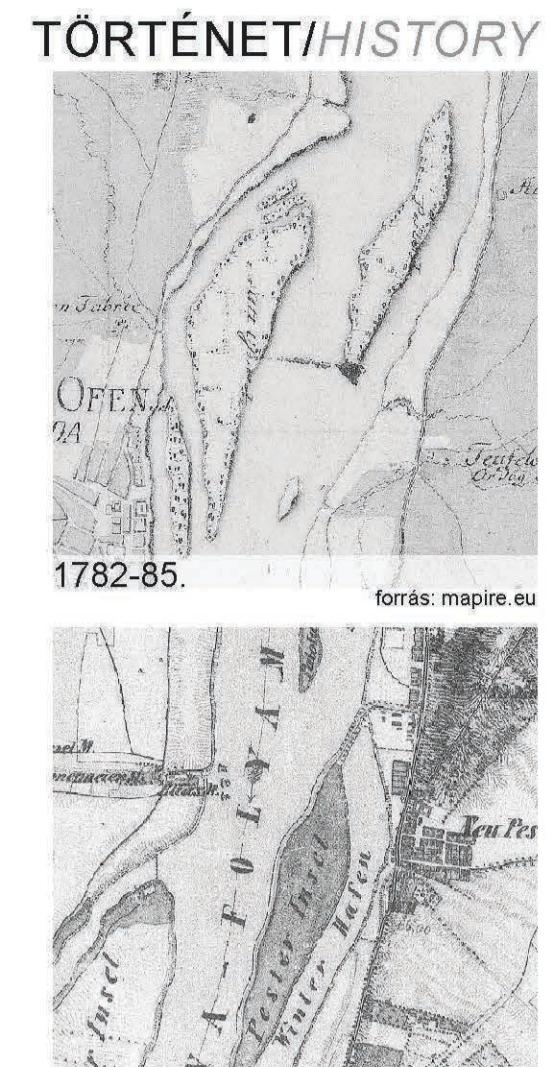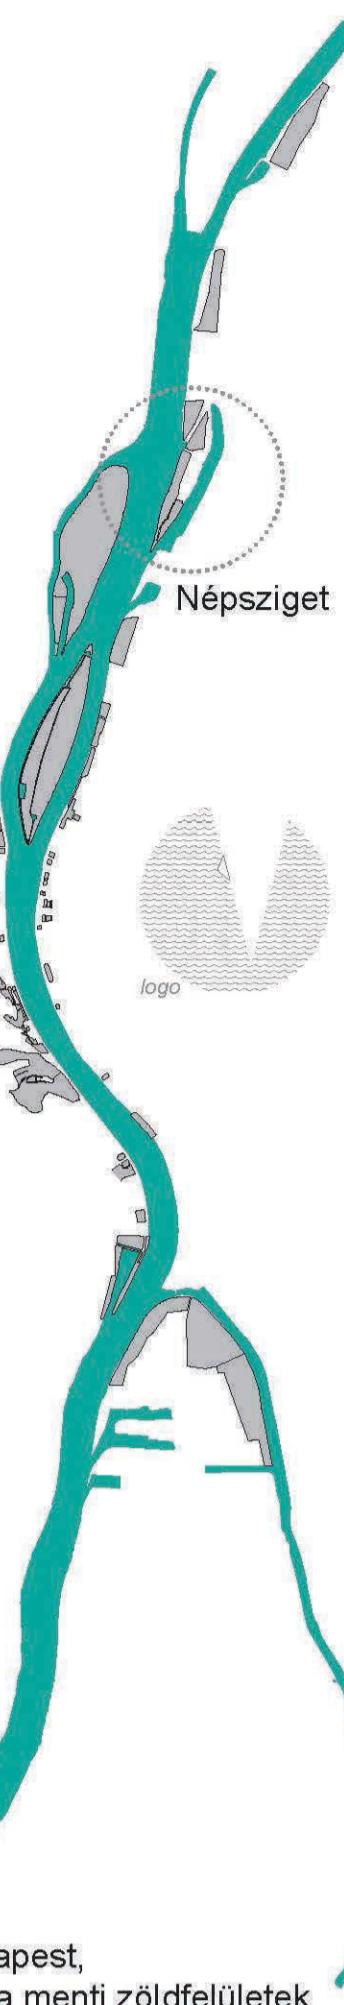

JELENLEGI ÁLLAPOT, FUNKCIÓK/CURRENT STATUS, FUNCTIONS




ÁTFOGÓ KONCEPCIÓ, TERVEZETT FUNKCIÓK/CONCEPT, PLANNED FUNCTIONS



50 100 200 m

SZABADTÉRÉPÍTÉSZETI TERVI/OPEN SPACE DESIGN PLAN

- | | |
|----|---|
| 1 | kilátópont és lift |
| 2 | lépcsős part - vízkapcsolat |
| 3 | BKV hajókikötő |
| 4 | déli fogadó tér, növénykiültetéssel |
| 5 | kerékpártároló, kerékpáros szerelő és mosdó |
| 6 | vízen úszó kávézó |
| 7 | hajókölcsönzö, öltözővel |
| 8 | stég - vízkapcsolat |
| 9 | éterem terasz |
| 10 | Duna fölött vezető sétány - vízkapcsolat |
| 11 | meglévő vízmű építmény |
| 12 | piknizésre, sűrűsítésre alkalmas hely |
| 13 | outdoor fitness |
| 14 | játszótér |
| 15 | kilátóterasz és játszóház |
| 16 | kalandoport |
| 17 | lépcsős part - vízkapcsolat |
| 18 | északi fogadó tér |
| 19 | kávézó, öltöző és mosdó |
| 20 | kerékpártároló |
| 21 | ponton-híd - kapcsolat a Palotai-szigettel |
| 22 | horgászásra alkalmas hely, kiemelt stéggel |

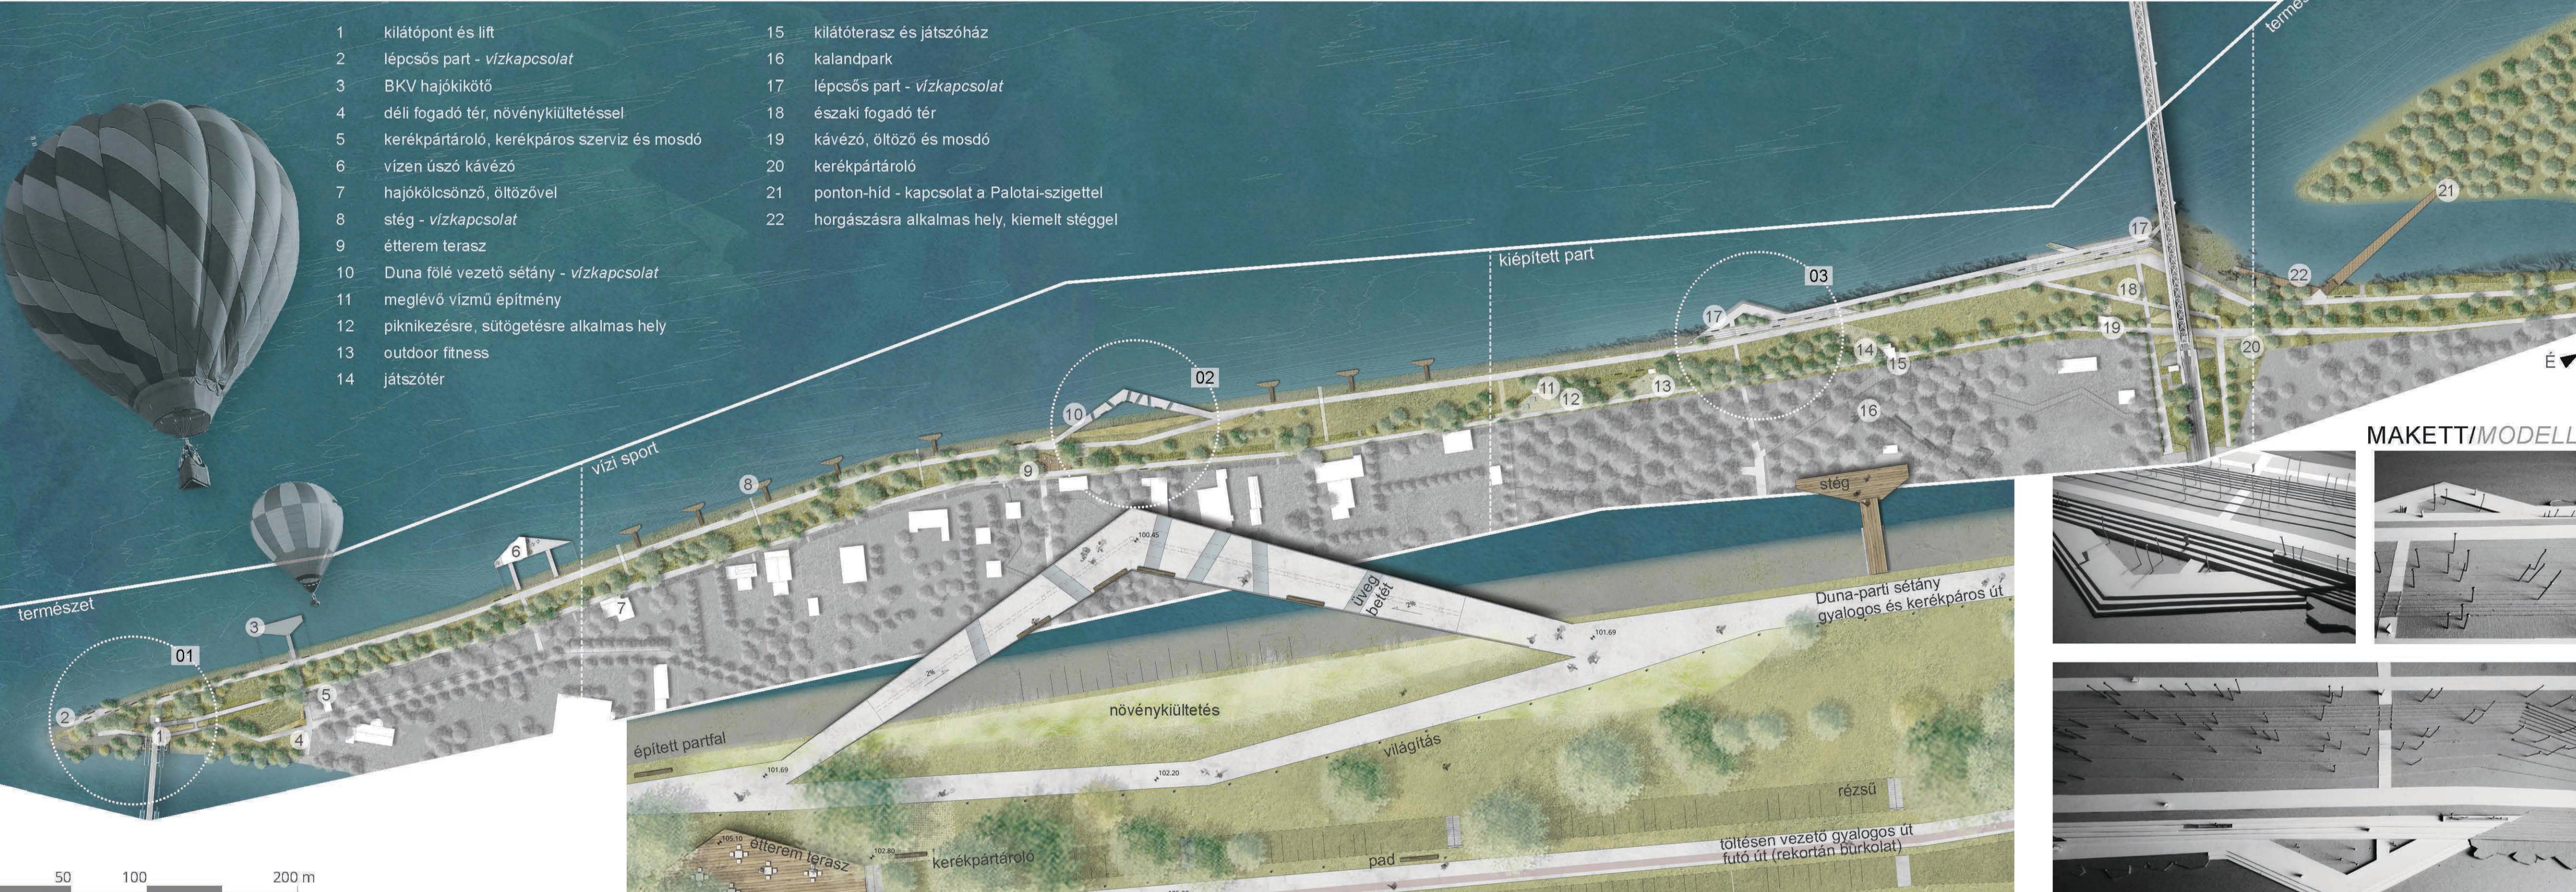

METSZETEK/SECTIONS

1:250




LÁTVÁNYTERVEK/VISUALIZATIONS




látvány a szigetcúcstól észak felé: lépcsős partkialakítás, kilátópont, lift / view from the tip of the peninsula to the North

vízhez / to the water

STÉG TÍPUSOK/DOCK TYPES

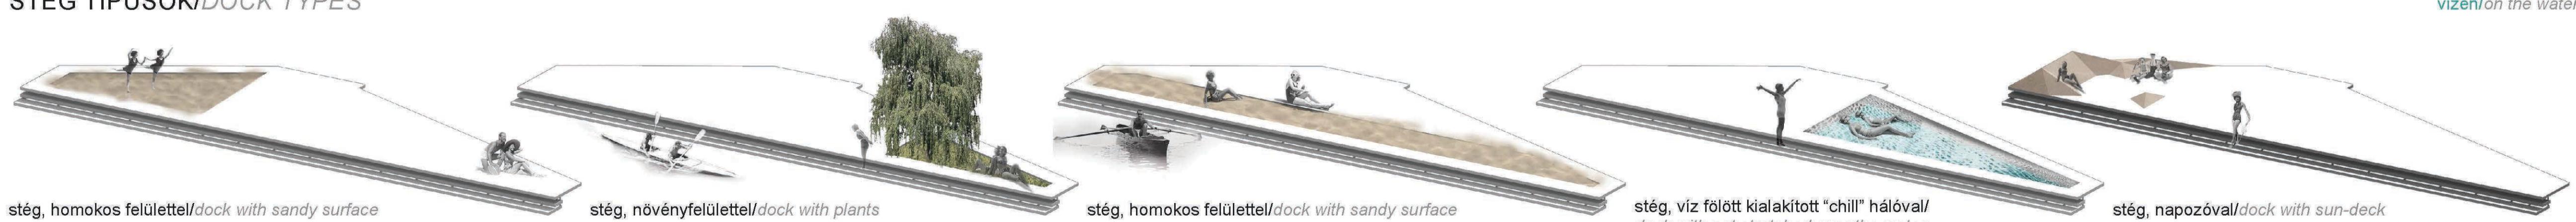

LÁTVÁNYTERVEK/VISUALIZATIONS

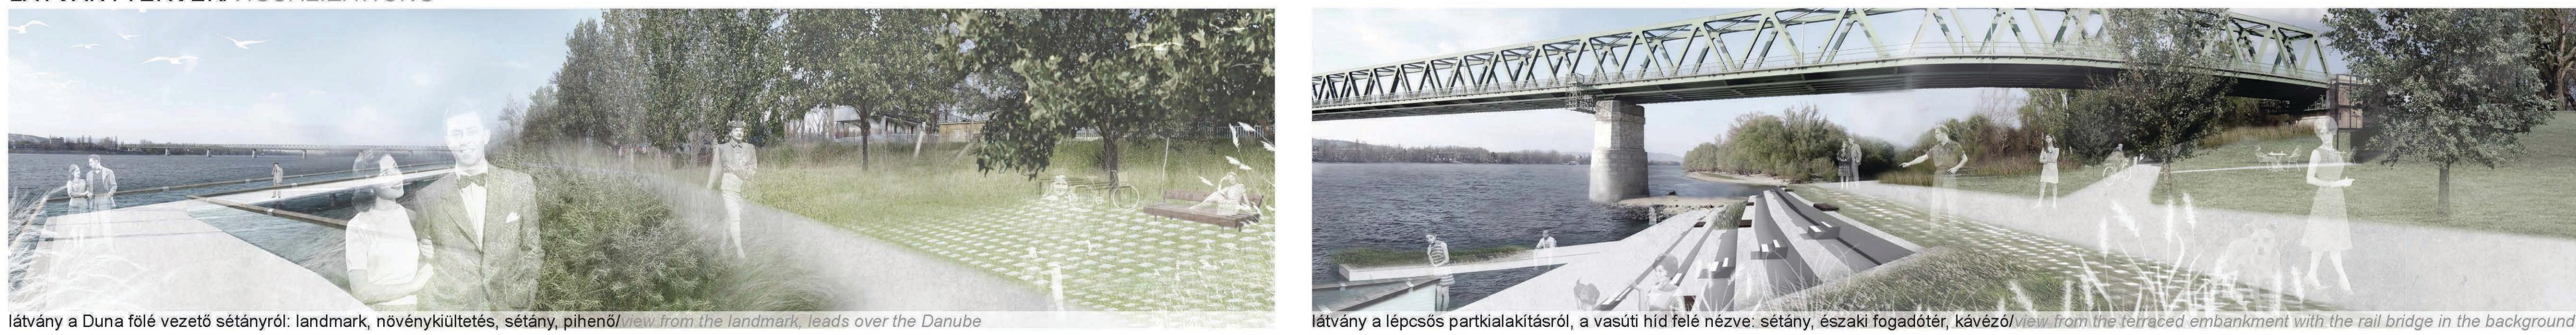

látvány a Duna fölött vezető sétányról: landmark, növénykiültetés, sétány, pihenő / view from the landmark, leads over the Danube



Tájépítészeti Kar