

# A PÓK UTCAI LAKÓTELEP SZABADTEREINEK MEGÚJÍTÁSA


## OPEN SPACE REVITALIZATION IN THE HOUSING ESTATE OF PÓK UTCA

A Pók utcai lakótelep Budapest III. kerületében található, elhelyezkedése és kialakítása az előtérrelakótelepek között rangsorolja. A lakótelep a nyolcvanas években épült, az akkorai építészeteknek köszönhetően pedig az épületek és szabadterek rendszere barátságos, élhető képet mutat, a rövénnyel is besáll műre. Az idő múlása mégis nyomot hagyott a lakótelepen, és a fenntartás hiányával valamint a funkciósvesztés, ezáltal pedig az arcultat, karakter elhalványodásával köszönhetően a megújítást. A gépkocsiallomány növekedése, a kauktus parkolási és zökkenősségi viszonyok szintén komoly konfliktusforrás jelentenek.

Dolgozatomban a fent említett problémák megoldására kerestem a válaszokat, és olyan szabadterek kialakítását céloztam meg, amelyek elsősorban az identitás, és a közösségi élet kialakulását szolgálják úgy, hogy az ökológiai szempontokat is maximálisan figyelembe veszik. Az egész lakótelepre pontszerű beavatkozási helyszínek kijelölésével programtervet készítettem. A részletes tervezés tárgyat képező helyszínen pedig minden konfliktusból tartsalmaz egy széletet, így a nagy lakótelep kivonataként értelmezhető, a terv alapjaitól indulva pedig kiterjeszthetők a telep egészére.

Összességében úgy érzem, hogy a helyi viszonyokat figyelembe vevő és kihasználó, karakteres terv született, amely hozzájárulhat ahhoz, hogy megmutassa, szükséges és érdemes a lakótelepeink megújításával foglalkozni, nem csak az épületek, de a szabadterek szintjén is.


## METSZETI SECTON

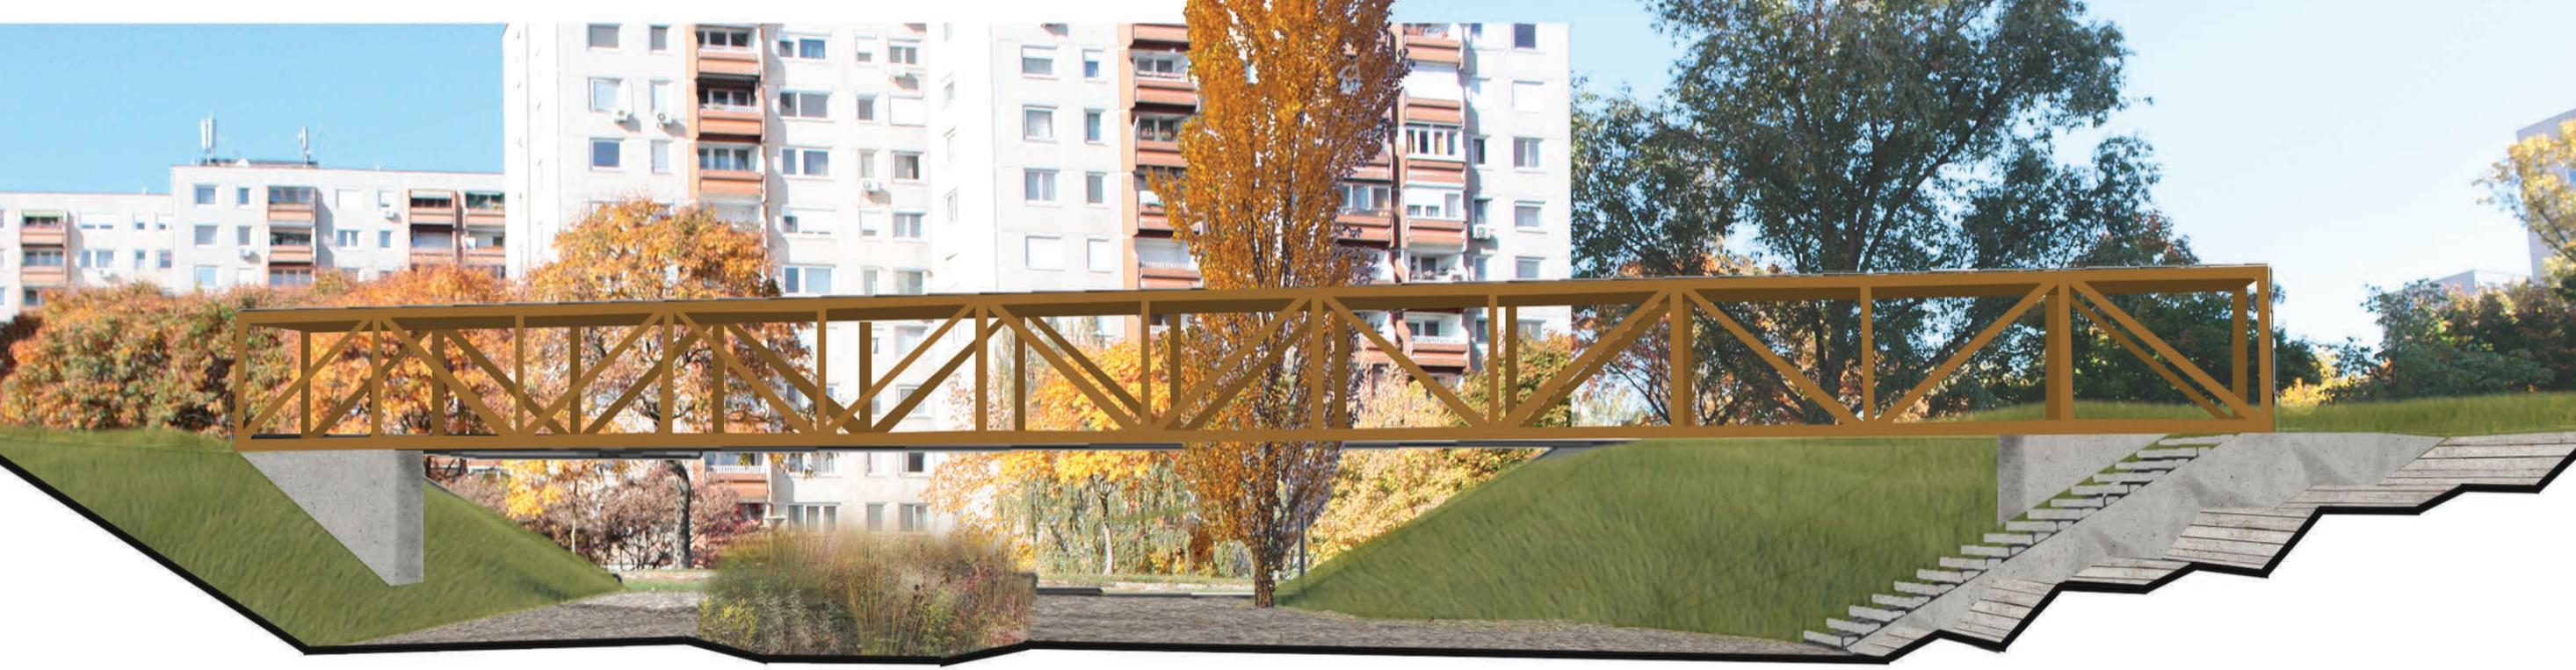

## SZABADTÉRÉPÍTÉSZETI TERV/OPEN SPACE DESIGN PLAN



## RÉSZLETTERVEK/DETAIL PLANS

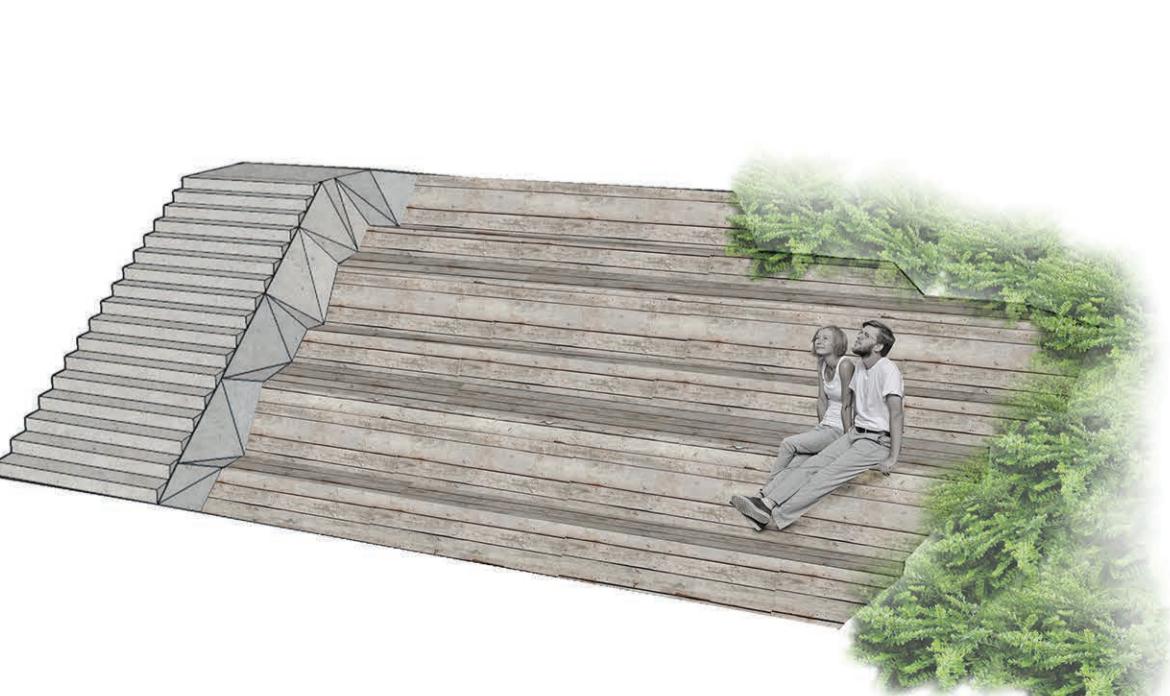

**LELÁTÓ**  
A lelátó a közösségi tér keleti részénél fekszik fel, lépcsőzetes kialakítással. Alkalmas napozásra és kisebb-nagyobb csoportos kikapcsolódásra.

**STAND**  
The stand is located on the eastern slope of the community space and has a tiered structure. It is suitable for sunbathing and relaxation either alone or in groups.



**KILÁTÓ**  
A nyugati részről nyílik a kilátó, amely két teret definiál egyszerre, egy fentit és egy lentit. A fentiről izgalmas látvány tárul fel, a lenti pedig esőben és nagy melegben is alkalmas teszi a park használatát.

**VIEWING PLATFORM**  
The viewing platform protrudes from the western hill, above the lower level, therefore it defines two spaces at once. From above, an exciting view is unfolding, while the area under the platform can be used in rainy or sunny weather.



**KIEMELT ÁGYÁS**  
A kör alakú kiemelt ágyások a korábbi kerti elemek továbbgondolásaként jöttek létre. Erős arcúformájú elemeket megijenhetnek az egész lakótelepen.

**RAISED BED**  
The circular shaped beds were born from the reinterpretation of the former design elements of the open spaces around the estate. They add a strong character to the plan.