

A RÁKOSKERESZTÚRI KEGYELETI EMLÉKPARK SZABADTÉRÉPÍTÉSZETI TERVE

OPEN SPACE DESIGN PLAN OF '56 MEMORIAL PARK IN RÁKOSKERESZTÚR, BUDAPEST

A rákoskeresztúri Kegyeleti Emlépkpark, vagy a volt rákoskeresztúri temető Budapest XVII. kerületének városközpontjában található. A temető működésének az 1950-es nagy várósegyséteset vetett véget, majd az 1989-es rendszerváltás után felvette a mai nevét. Ezután telepítettek a napjainkban is megtalálható két emlékművet a területre.

The '56 Memorial park of Rákoskeresztúr, alias the former cemetery of Rákoskeresztúr is located in the center of 17th district, in Budapest. The cemetery was closed in 1950 during the big city unification of Budapest, then at the time of regime change in 1989 the area got its present name. Afterwards two memorials were built on the territory of the park, which still present there nowadays.


Since the memorials were built, the condition of the park got worse and has only one main function a year: the commemoration of 23rd october 1956. Apart from this, the role of the park in the center of 17th district is not remarkable, same with its functions compared to the ambient green areas. In the last couple of years the district center started to evolve, however the Memorial park was always left out from all these developments.

A tervezési folyamat során először a terület zöldhálózati kapcsolatainak fejlesztése volt a cél. A parkban olyan új funkciókat helyeztünk el, melyek a környező zöldfelületekből hiányoznak, és egyben kiszolgálják a közeli lakosok, intézmények igényeit. Fontos volt továbbá az akadálymentesség megoldása, illetve a régi fejledésbe merült temetői vonatkozás megjelenítése is.

During designing the first issue was to develop the green network of the area. Within the park new functions got placed, which are missing from the surrounding green areas and serve the needs of nearby inhabitants and institutions. I've found it very important to design a space that can be used by disabled people too, as well as visualize in a way the memory of the one-time cemetery.

Összegezve több sportolásra, pihenésre, és játkra alkalmas felületet alakítottam ki, párhuzamosan teret biztosítva a történeti értéket és emléket hordozó emlékműveknek, megemlékezéseknek. Mindezen ötleteimet geometrikus térszervezéssel, minimalistával, anyag- és növényalkalmazással fogtam egyesüle.

ELHELYEZKEDÉS / LOCATION OF PROJECT AREA

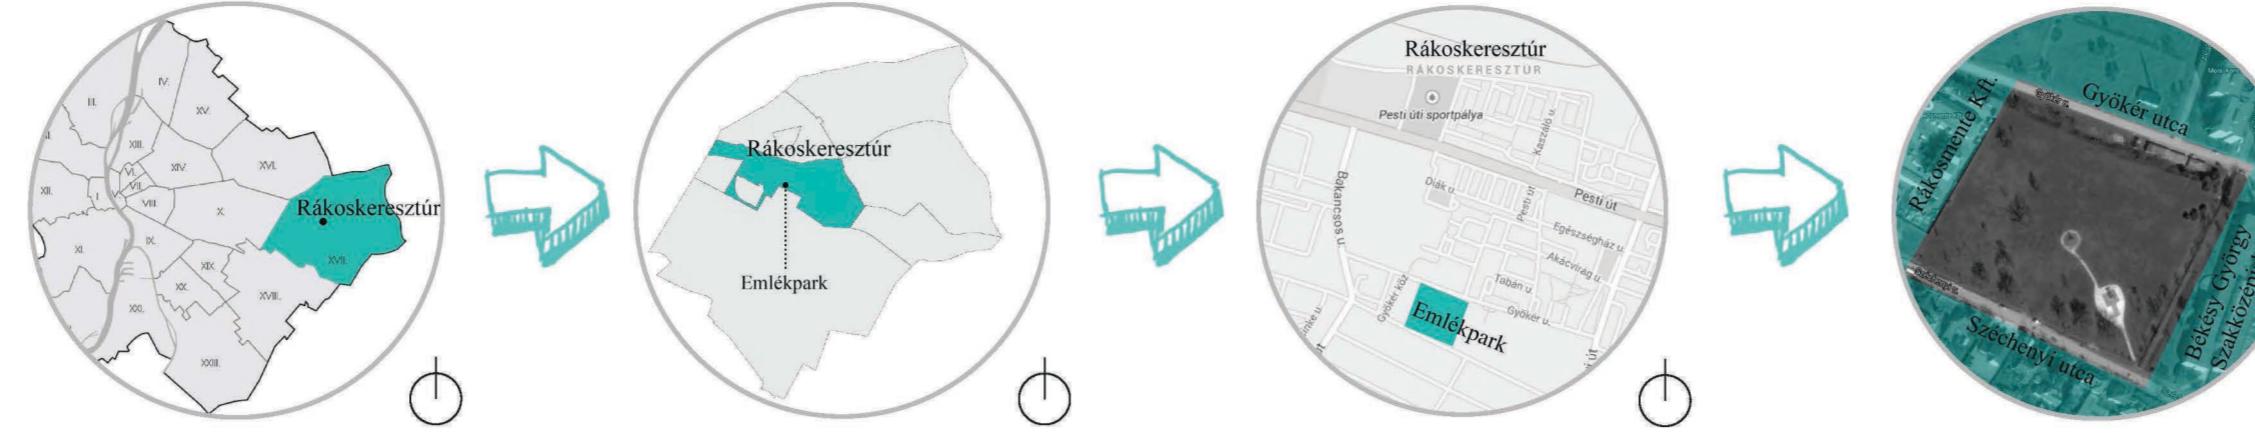

SWOT ANALÍZIS / SWOT ANALYSIS

- nagy, szabad gyepfelületek
- nyugodt környék
- közvetlen kapcsolat a környező lakótelepekkel és iskolákkal
- big, open grass surfaces
- calm environment
- close relationship with the surrounding housing blocks and schools
- szegegyes növény- és bútorgállomány
- a hely karakterének hiánya
- alárendelt városszerkezeti szerep
- few, badly arranged plants and outdoor equipments
- lack of characteristic features
- subordinated role to the district center

- valami olyan megtervezés, ami a környező parkokból hiányzik
- új funkciók teremtése, figyelembe véve a környező beépítések, igényeket
- to design something, that is missing from the surrounding parks
- create new functions, which serve the needs of inhabitants of the area

- elvezethet a hely a jelenlegi nyugodt atmoszféráját
- kérdések a kellő fenntartás
- risk of losing the current calm ambience
- uncertain appropriate maintenance

JELENLEGI ÁLLAPOT / CURRENT SITUATION



II. VILÁGHÁBORÚS EMLÉKMŰ / 56-OS EMLÉKMŰ / WORLD WAR II MEMORIAL / '56 MEMORIAL

KAPCSOLATOK A KÖRNYEZŐ ZÖLDFELÜLETEKKEL / CONNECTIONS WITH SURROUNDING GREEN AREAS




ZÖLDHÁLÓZATI KONCEPCIÓ / CONCEPT OF GREEN NETWORK DEVELOPMENT



TERVEZET FUNKCIÓI / PLANNED FUNCTIONS

KORTÁRS MEMORIALS	IDE	FELHASZNÁLÓ	TEVÉKENYSÉG
szürke green BARRIER FREE	+	+	általános tesziora
LÁTSZÓBETON tágas	+	+	pihenés
kutyabarát GEOMETRIC STREET WORKOUT ZÖLD	+	+	megemlékezés
contemporary KIKAPCSOLÓDÁS	+	+	gimis tesziora
geometrikus DOG FRIENDLY	+	+	cigisütet
AKADÁLYMENTES CONCRETE	+	+	bandázás
relaxation	+	+	családi kikapcs
emlékművek SPACIOUS	+	+	"street workout"
LETISZTULT díszfüvek GREY	+	+	kutyakorzo
	+	+	találkozás


NÖVÉNYEK, ANYAGHASZNÁLAT, BERENDEZÉSEK / PLANTS, MATERIALS, EQUIPMENTS

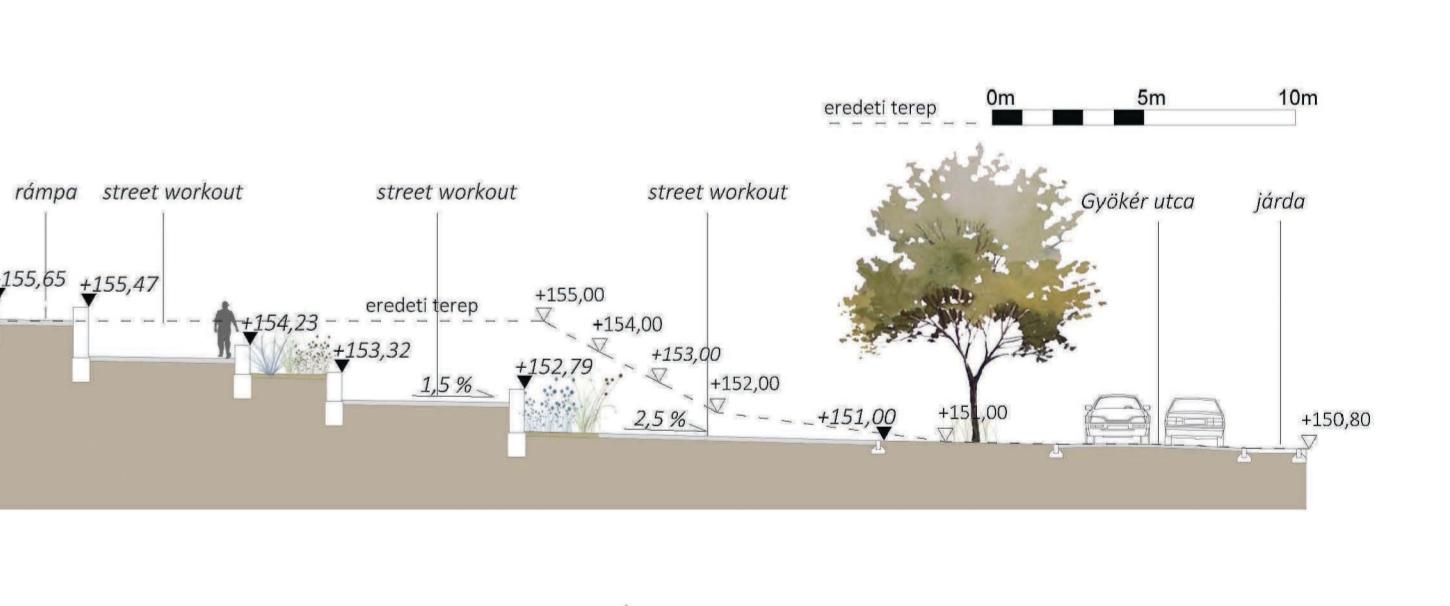

SZABADTÉRÉPÍTÉSZETI TERV / OPEN SPACE DESIGN PLAN



TEREPMETSZETEK / CROSS SECTIONS

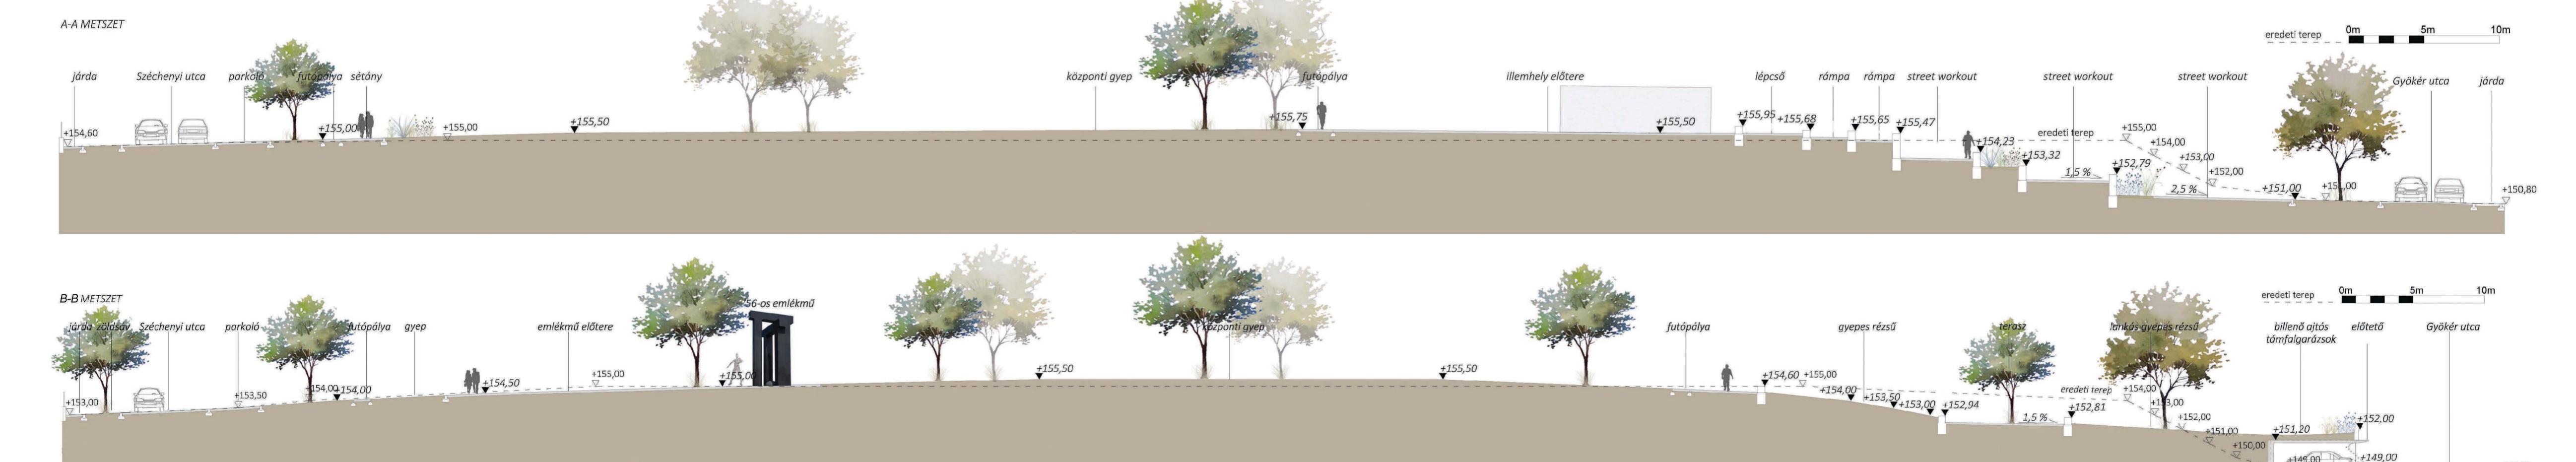

LÁTVÁNYTERVEK / VISUALIZATIONS

