

## A „DÉLI AGORA” KONCEPCIÓJA ÉS SZABADTÉRÉPÍTÉSZETI TERVE


## „DÉLI AGORA” - REDEVELOPMENT CONCEPT AND OPEN SPACE DESIGN PLAN

A pályaudvar miliós találkozási helye, az emberek közti interakció különleges formája. Jelképet adó építészeti remek, városrészük fejlődésének indikátora, a közlekedésszervezés magasiskolája. A Déli pályaudvar azonban az elmúlt évtizedekben hanyatlásnak indult, forgalma lecsökkent, a belső budai területeken így egyre zavaróból városi tájékból van jelen. Diplomamunkám a pályaudvar rozsdavezetéssel degradálódott északi üzemű területét dolgozza fel, több léptékben újra értelmezve a terület jövőbeni szerepét. Agorá szírű tér-komplexumként, kulturális, irodai és szabadidős funkciókat egyesítve járulhat hozzá a pályaudvar jövőbeli megújításához. A korábbi, helyeknél mementőként megrázott szelvényágynak nyomán kialakított sétányra fűződnek fel a terület értékeit, ipari-vasúti karakterű épületeit és építményei mellett az új funkciókat kiszolgáló nagyobb épületeket is. A terület terépítőitől általi zárvány jellegét feloldandó a sétány déli végén akadálymentes kapcsolat létesül a Márkány utcával. A jelentős zöldfelületi növekmény, a hely gyökereinek visszanyújtó anyagok, egyedi architektúrák, a mindeneket kiemelni hivatott növényalkalmazás nyújt izgalmas és megélhető poszt-industriális karaktert. A szerves egészéknél működő tér-rendszér – akárcsak a vasúti pályaudvarok – több korosztálty és társadalmi réteget céloz. Tevékenységek és használók gazdag olvasztótételeként, a hely elvárasainak megfelelve válik napjaink agorájává.



L1 Belső fogadóter és az egykor postarakodó pavilon

## ELHELYEZKEDÉS / LOCATION

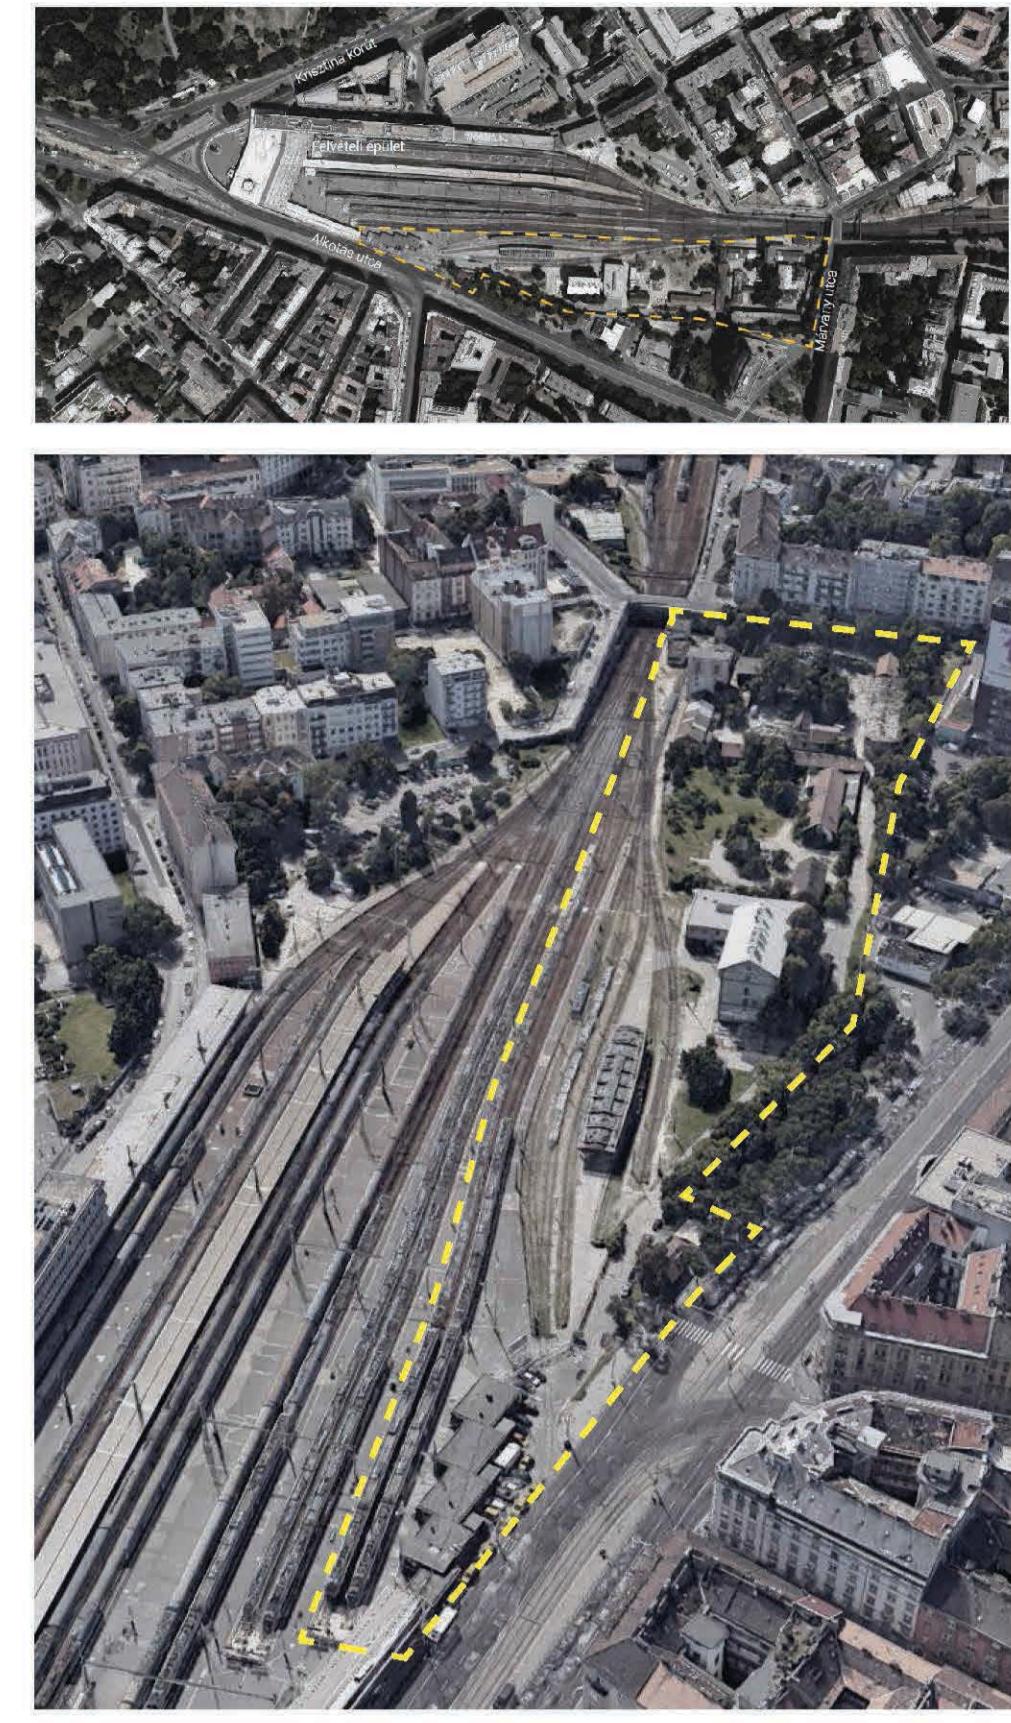


## SZABADTÉRÉPÍTÉSZETI TERV / OPEN SPACE DESIGN PLAN




## LÁTVÁNYTERVEK / VISUALS




„TOLÓPAD” HÍD RÉSZLETRAJZAI / TRANSFER TABLE BRIDGE DETAILED PLANS

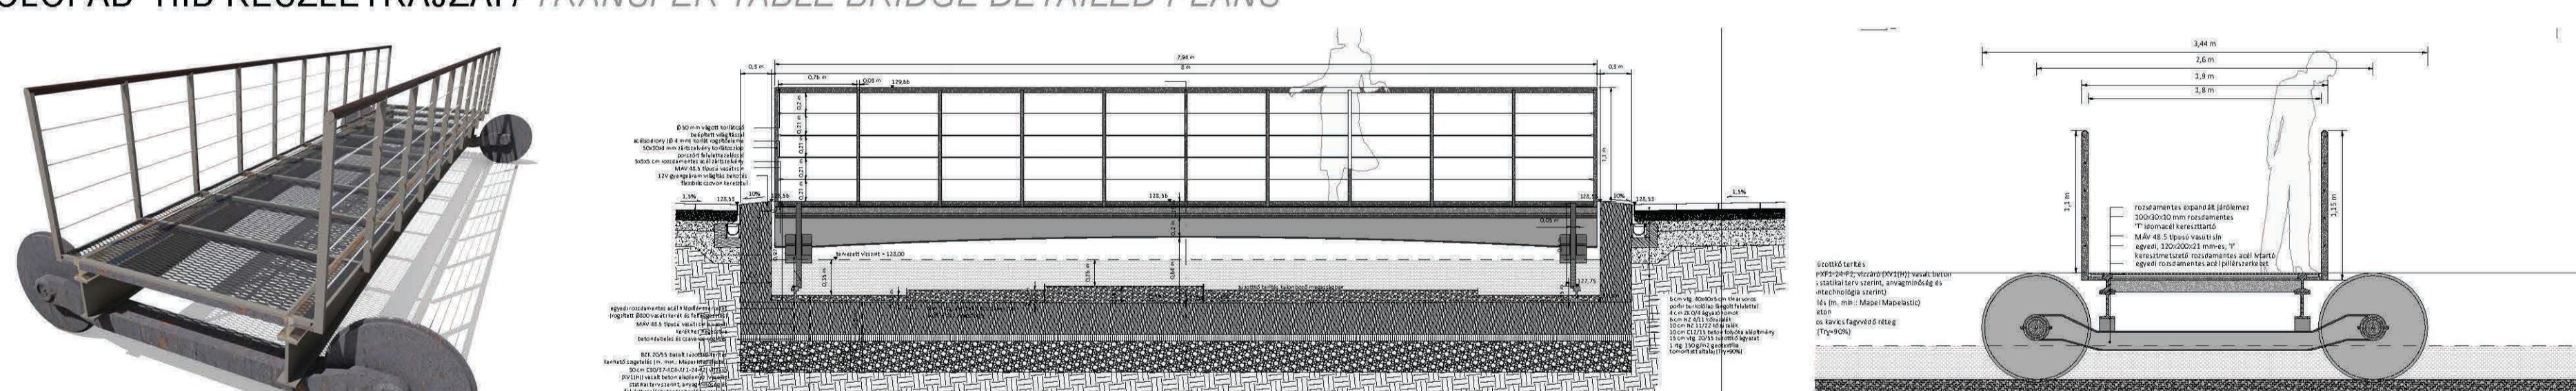

## HELYSZÍNI KÉPEK / SITE PHOTOS

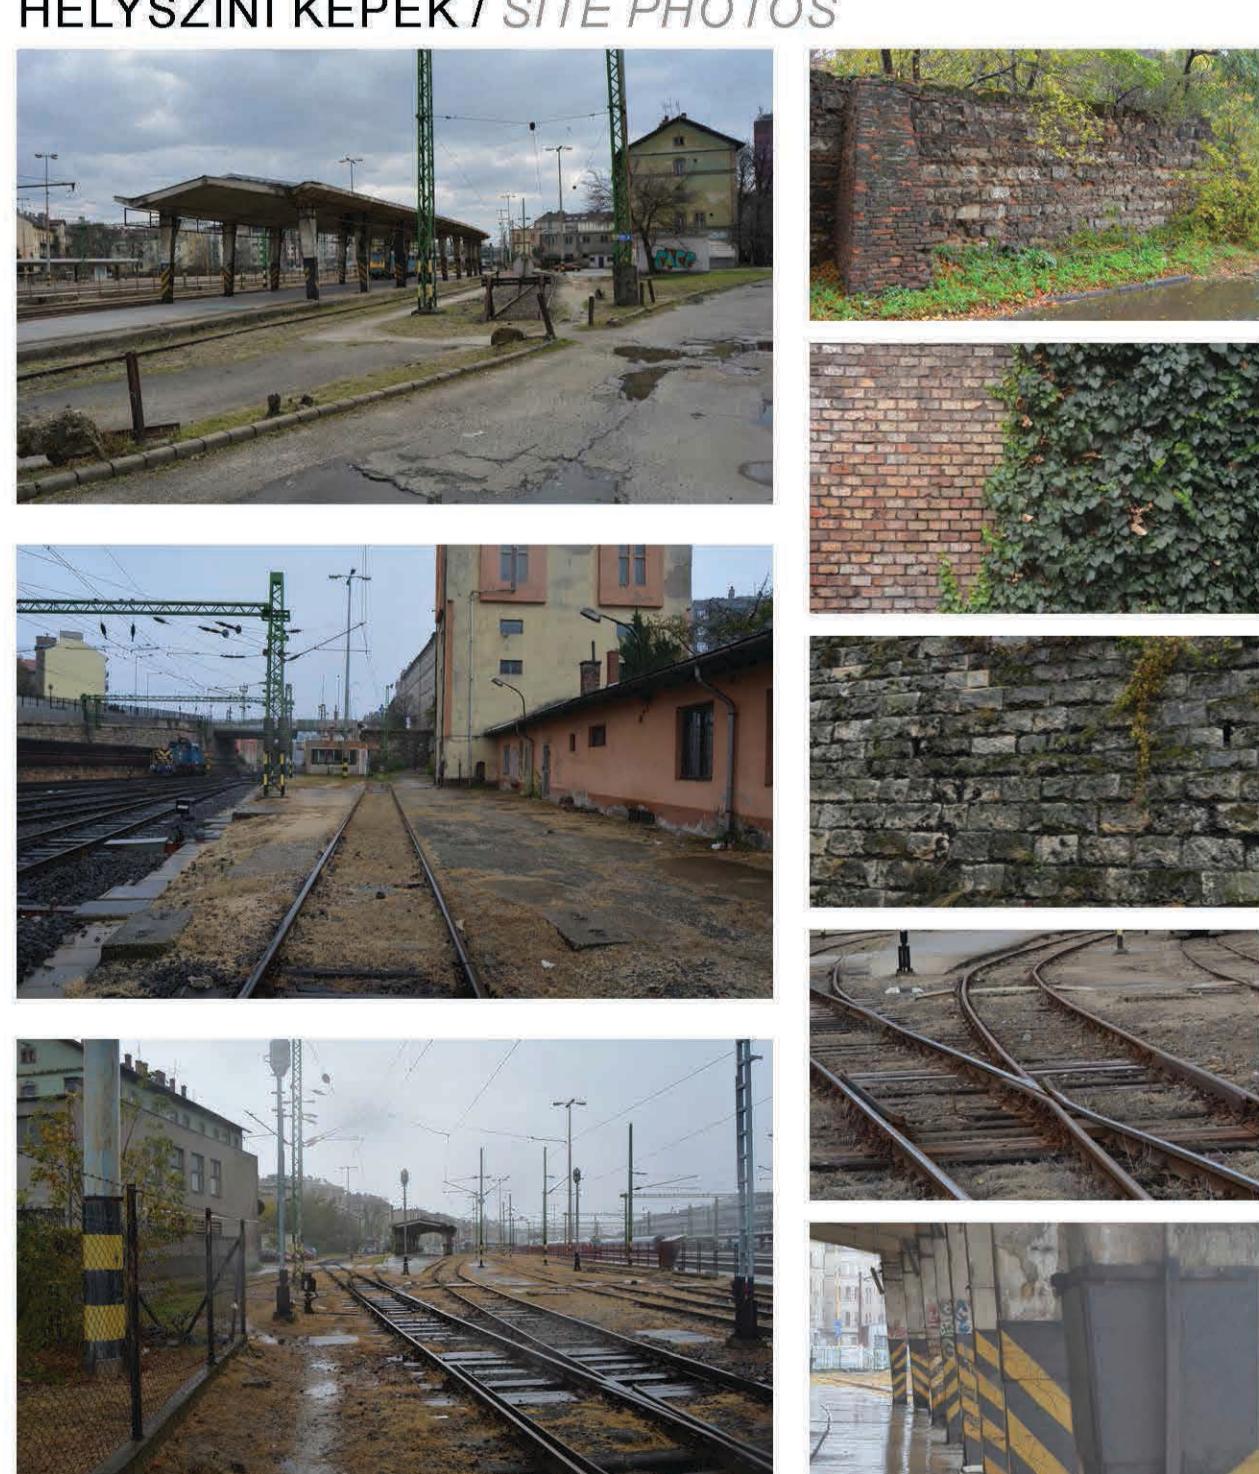

## TÉRMETSZET / SECTION

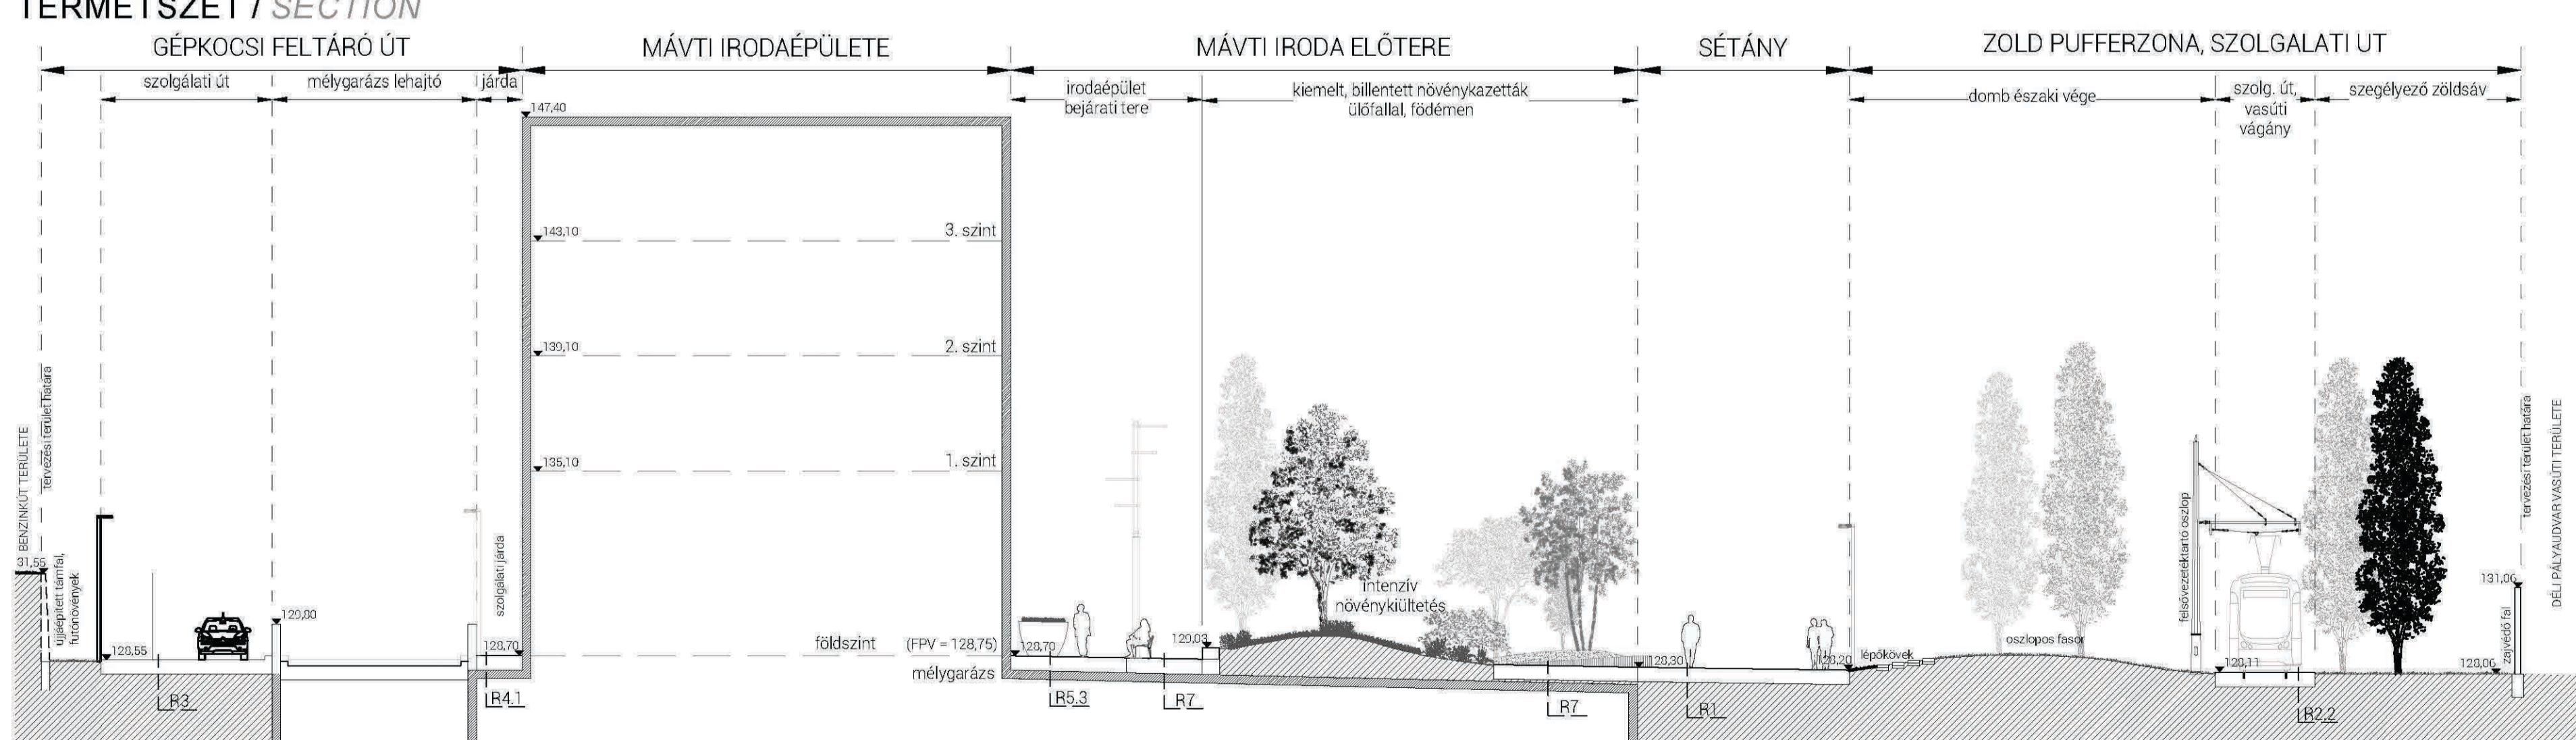

Meglévő állapot: 17,59 %  
Tervezett állapot: 20,34 %



Faállomány  
Megörzött: 8 db  
Kivágandó: 39 db  
Tervezett: 134 db



Zöldfelület  
Meglévő: 4457 m²  
Jellege: Invazív, degradált  
Aránya: 16,02 %  
Tervezett: 6596 m²  
Jellege: változatos, intenzív és extenzív  
Aránya: 24,46 %