

A GRÓFI TEGNELY ÉS KÖRNYEZETÉNEK REHABILITÁCIÓJA ÚJPESTEN

THE REHABILITATION OF THE COUNT AXIS AND ITS SURROUNDINGS IN ÚJPEST


Újpest szívében található a már elfeledett Grófi tengely, mely egykor fontos szerepet töltött be a kerület életében. A diplomaterv célja, hogy a Grófi tengely újra olyan meghatározó eleme legyen Újpestnek, mint korábban volt, valamint a környező rossz állapotú ipari területeket a kerületközpontból megszűntesse, és a helyén a lakosok számára jól használható tereket hozzon létre, hasznos funkciókkal töltse meg azokat. A tereket határoló épületekben a kultúra, a közösségi élet és a sport kapott helyet a lakó- és az irodafunkció mellett. A házakat földszintjén üzlethelyiségekkel és vendéglátóhelyekkel vonzzák az embereket. Igaz a tereken folyamatosan zajlik az élet. További fontos szempont volt, hogy a szabadtérök mellett fedett-nyitott terek is létrejöjenek, melyek rossz időjárási körülmények között is elhelyezhetőek. A zöldfelületek növelése a fasorok és zöldsávok mellett alternatív megoldásokkal is elérhető, így például a ferde zöldtételek, vagy bárki felmehet. A zöldfelületekkel szoros kapcsolatban állnak a vízelvezetékek, melyek javítják környezetük mikroklimáját. A fenntarthatóság nemcsak az épületek szempontjából fontos, hanem a körterületekkel is, ezért képezi részét a koncepciónak a megújuló energiaforrások használata, az esővízgyűjtés, valamint egyéb környezetbarát megoldások.




KÖRNYEZETALAKÍTÁSI TERV/OPEN SPACE DESIGN PLAN



FORGALOMSZERVEZÉS/TRAFFIC MANAGEMENT

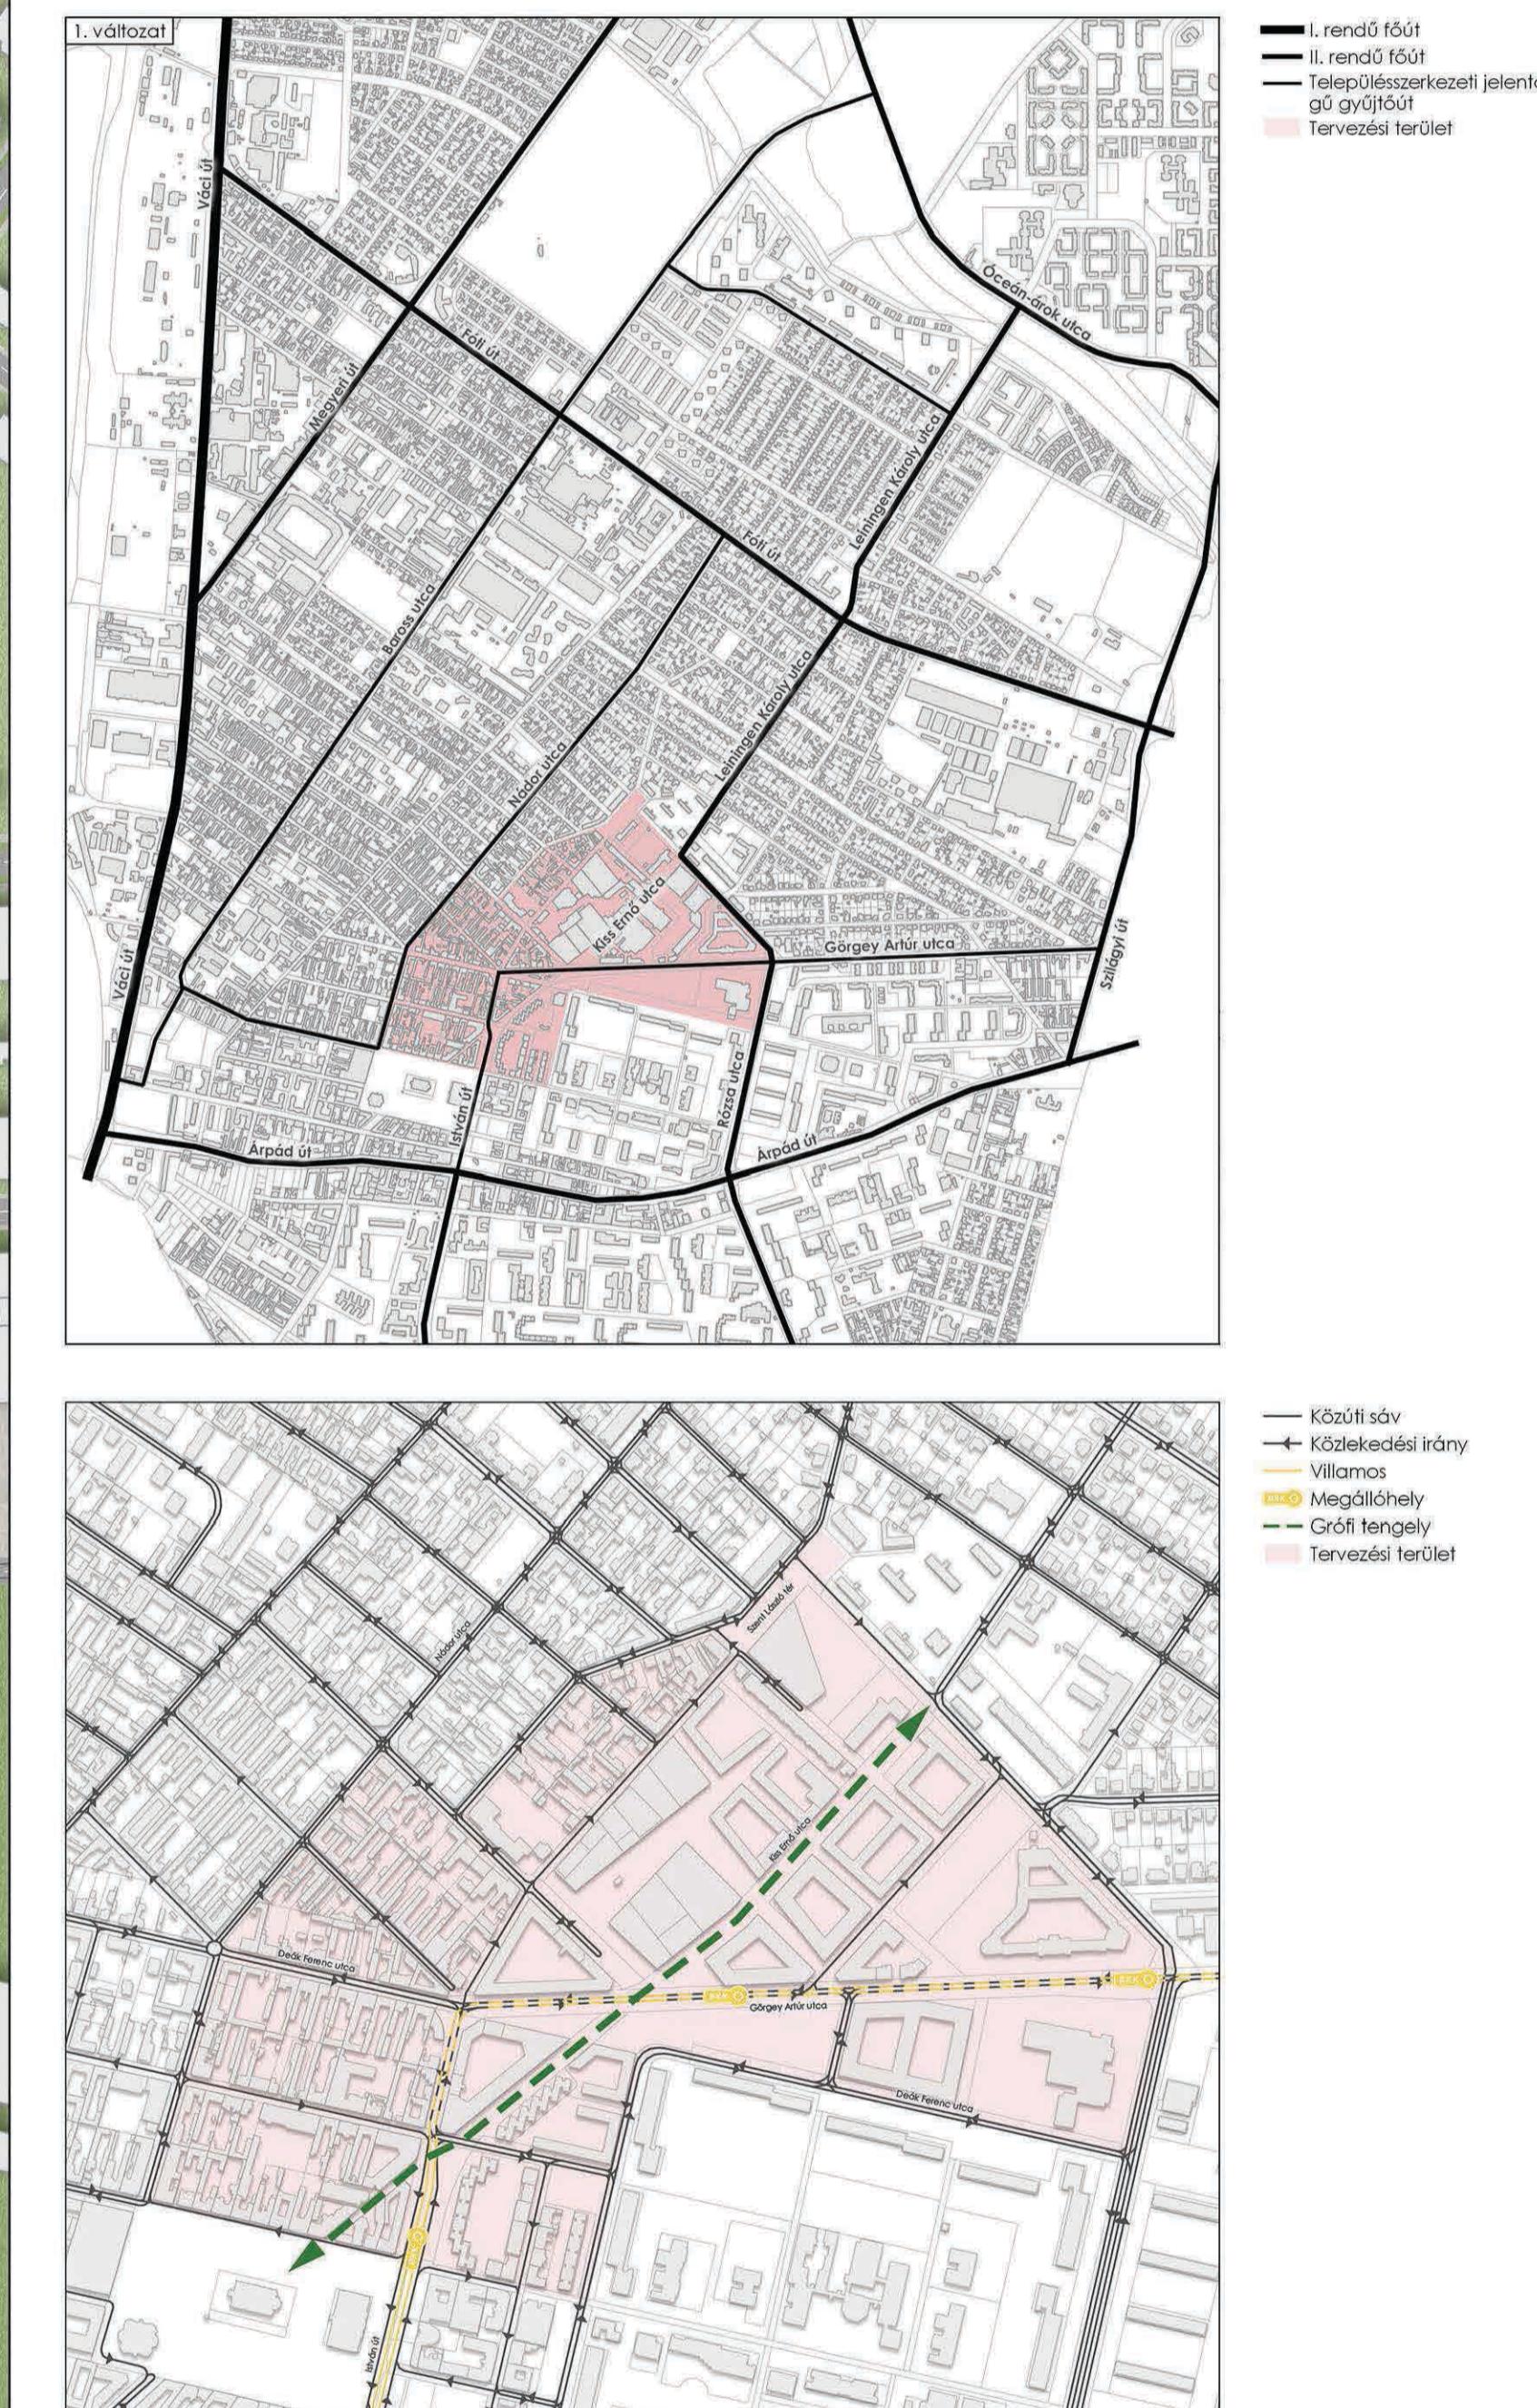

KONCEPCIÓ, FUNKCIÓSÉMA/CONCEPT, FUNCTION SCHEME

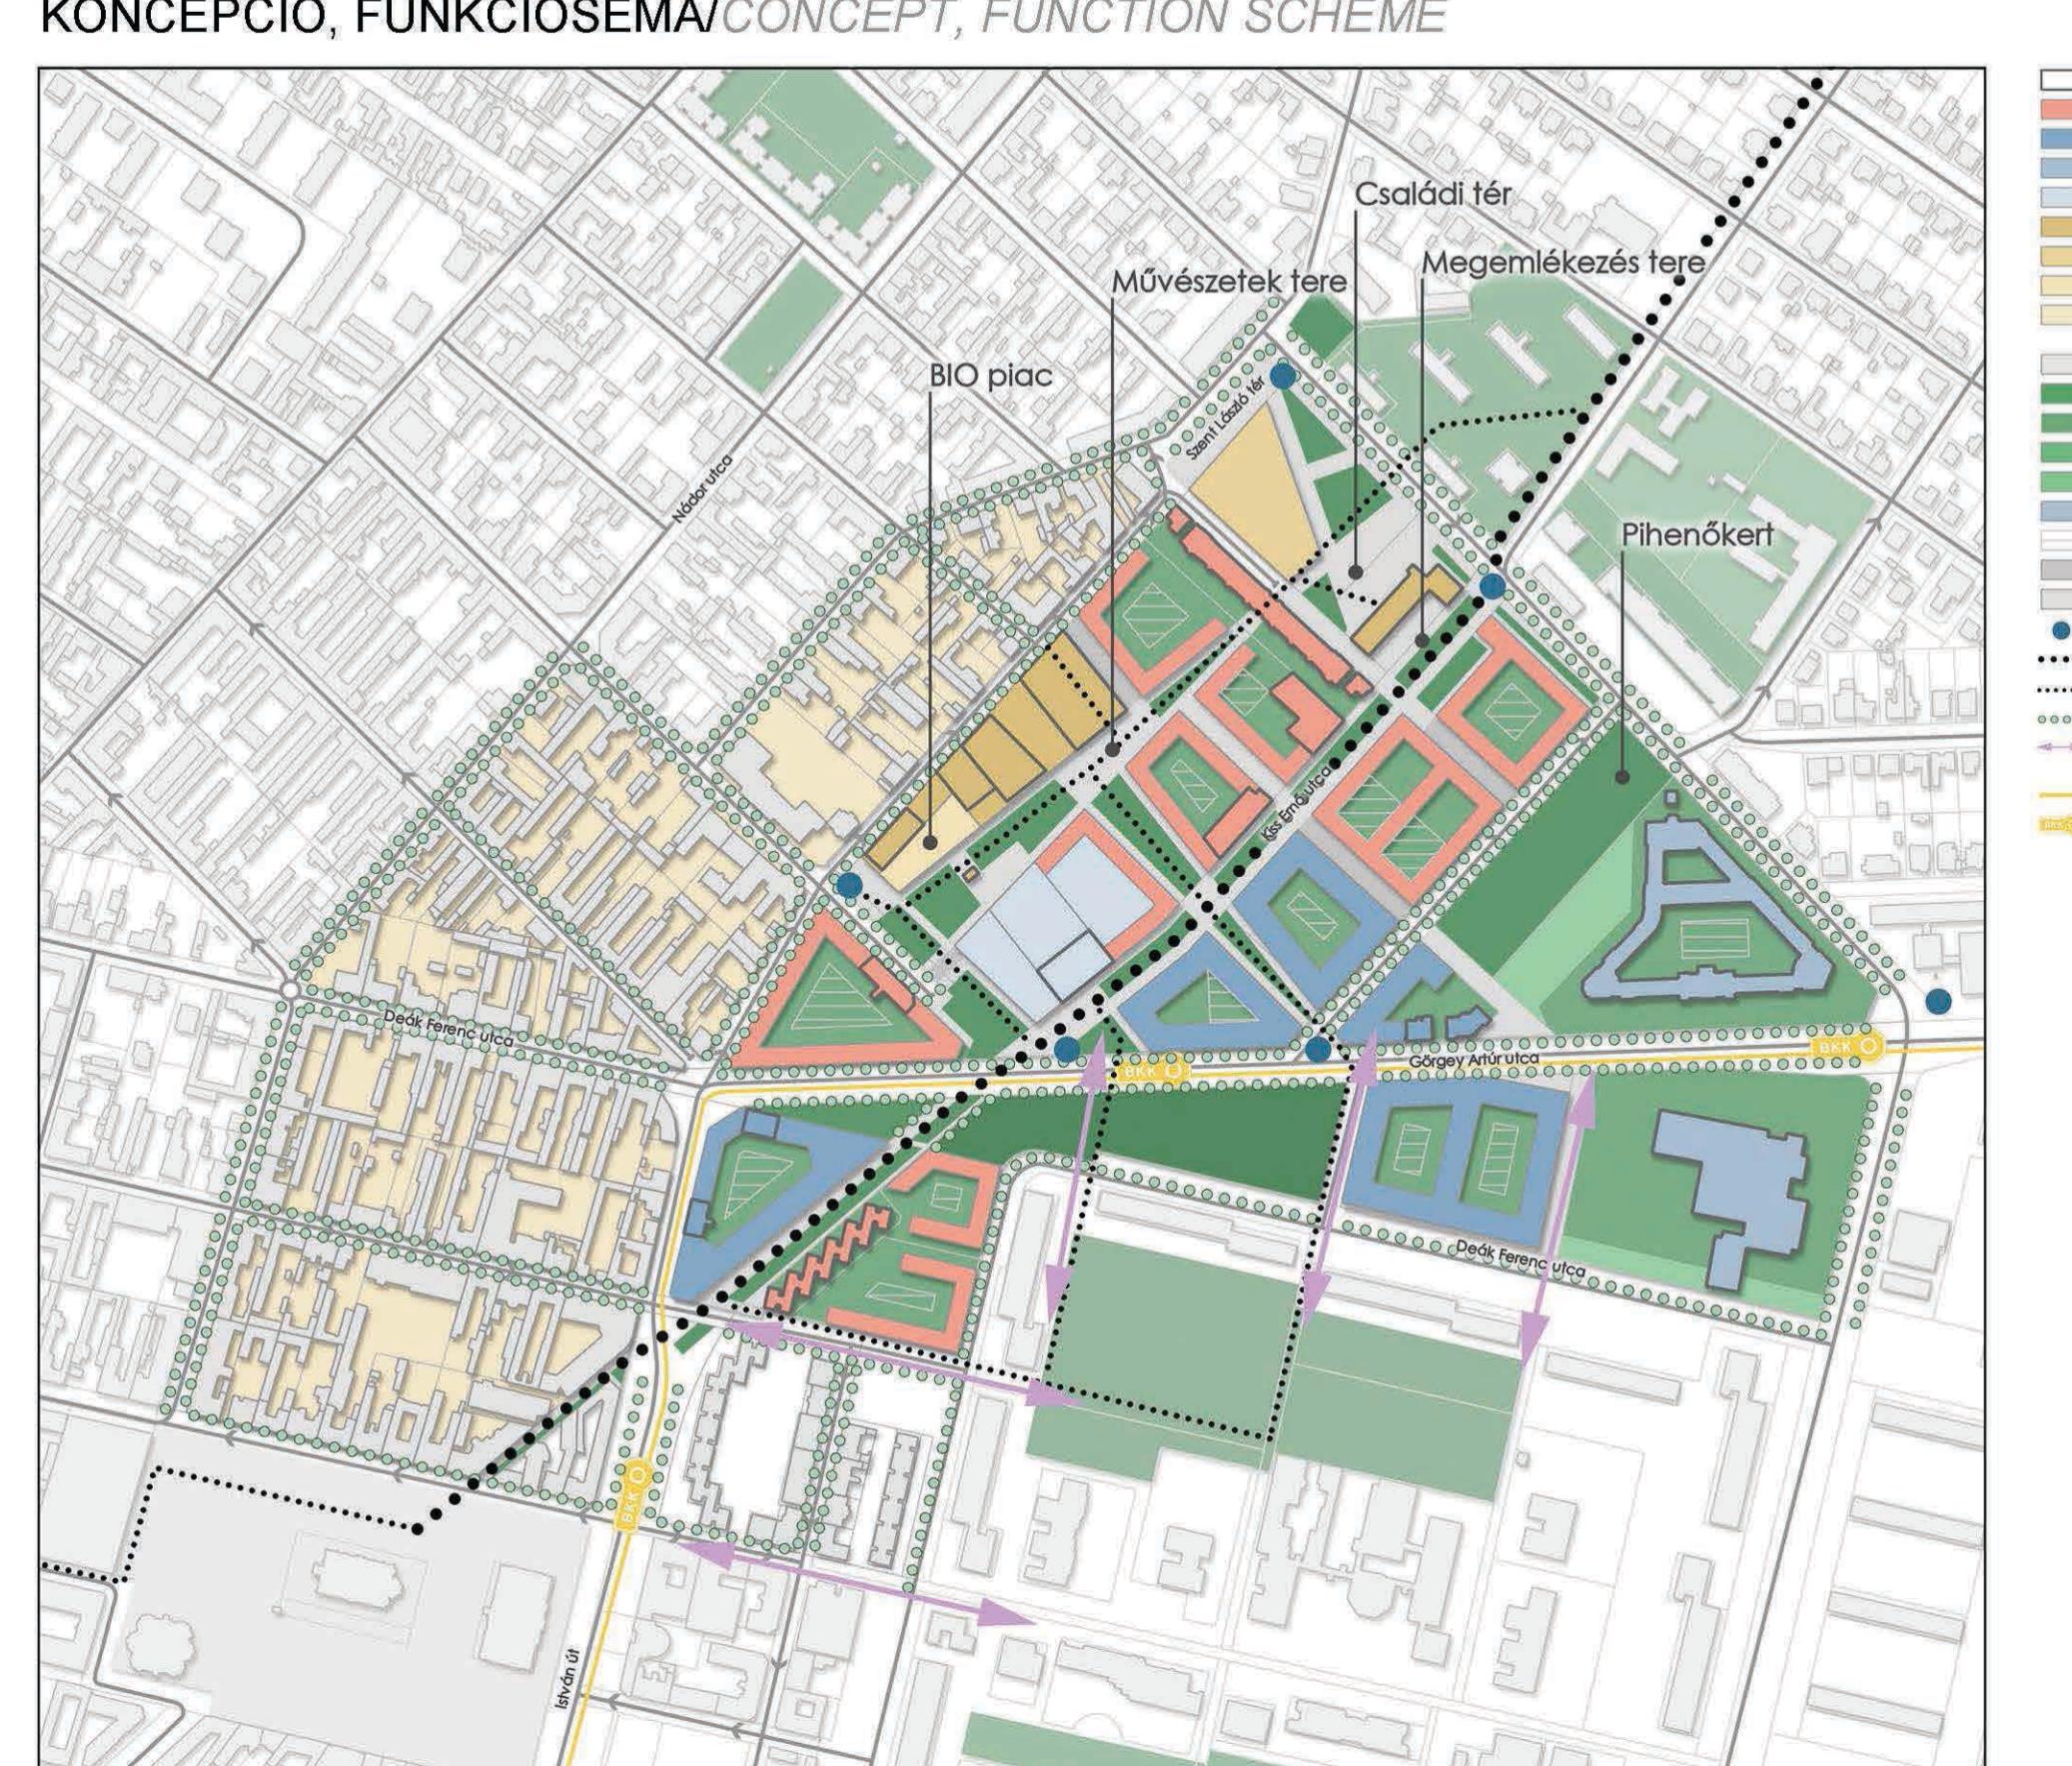

METSZETEK/SECTIONS

