

A ZALAKAROSI VÁROSI PARK SZABADTÉRÉPÍTÉSZETI TERVE

OPEN SPACE DESIGN OF THE TOWN PARK IN ZALAKAROS

Diplomatervem célja egy magas minőségű településközponti park kialakítása, mely a turizmus és a helyi lakosság igényéit egyaránt kielégíti.

The aim of my master thesis plan is to create a high-quality town-center park, which satisfies the demands of both tourism and local people.

A még kihasználatlan lehetőségek megragadásával, az alúhazszinott területekkel felfárasával, és a meglévő értékek hangsúlyozásával igyekeztem olyan közösségi zöldfelületet létrehozni, ahol mindenki megtalálja a számára legkedvesebb rekreációs felületet. Mindezek mellett fontos szempont volt a több, mint 7 hektár kiterjedésű zöldfelületet egy egységebe foglalása, a tematikus-funkcionális területrézések elkülönítésével, a parki tengelyek és súlypontok kijelölésével párhuzamosan.

The park használatának értékét úthálózatának bővítésével, esztétikai értékét magas minőségű szabad területkialakításával növelteim. Konceptuálisan a két meglévő észak-déli irányú gyalogos tengelyre, valamint a délnyugat-északkeletre irányú Torrens-árok alkotta tengelyre építettem. A parki tengelyek mentén pihenőfelületek és súlypontok képző teresések kaptak helyet, távolabb kisebb alkózópontokat hoztam létre. Konceptuálisan korábban felterátható területegyések kapcsol a parki várkeréjéhez, így téve alkalmassá a park teljes területét a pihenésre, a szabadidő eltöltésére, és az itt fellehető természeti értékek bemutatására.

LÁTVÁNYTERVEK/ VISUALIZATIONS



a Kertmozi előtere/the foreground of the open-air cinema



a „szőlős” tematikus játszótér/ the grape-themed playground



a templom előtere/ the foreground of the church




a Batthyány-emlékmű környezete/ the square around the Batthyány-monument




a 750 éves emlékmű környezete/ the square around the 750 years monument

ELHELYEZKEDÉS/ LOCATION

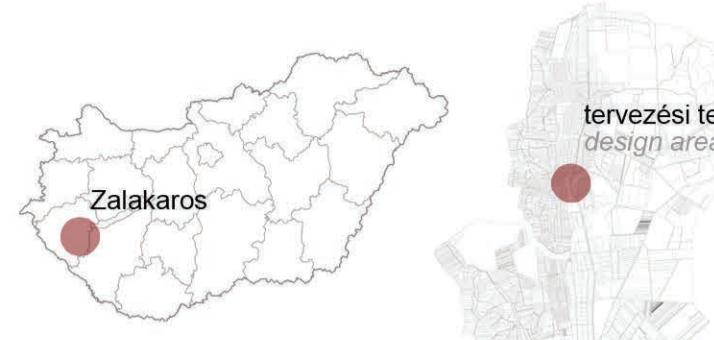

PARKHASZNÁLÓK/ PARK USERS

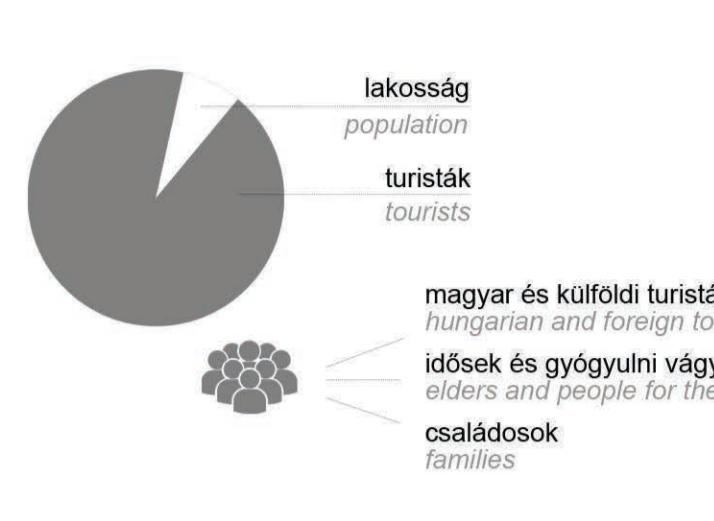


TEVÉKENYSÉGEK/ ACTIVITIES



ADOTTSÁGOK/ ABILITIES





TERVEZÉSI PROGRAM/ DESIGN PROGRAM

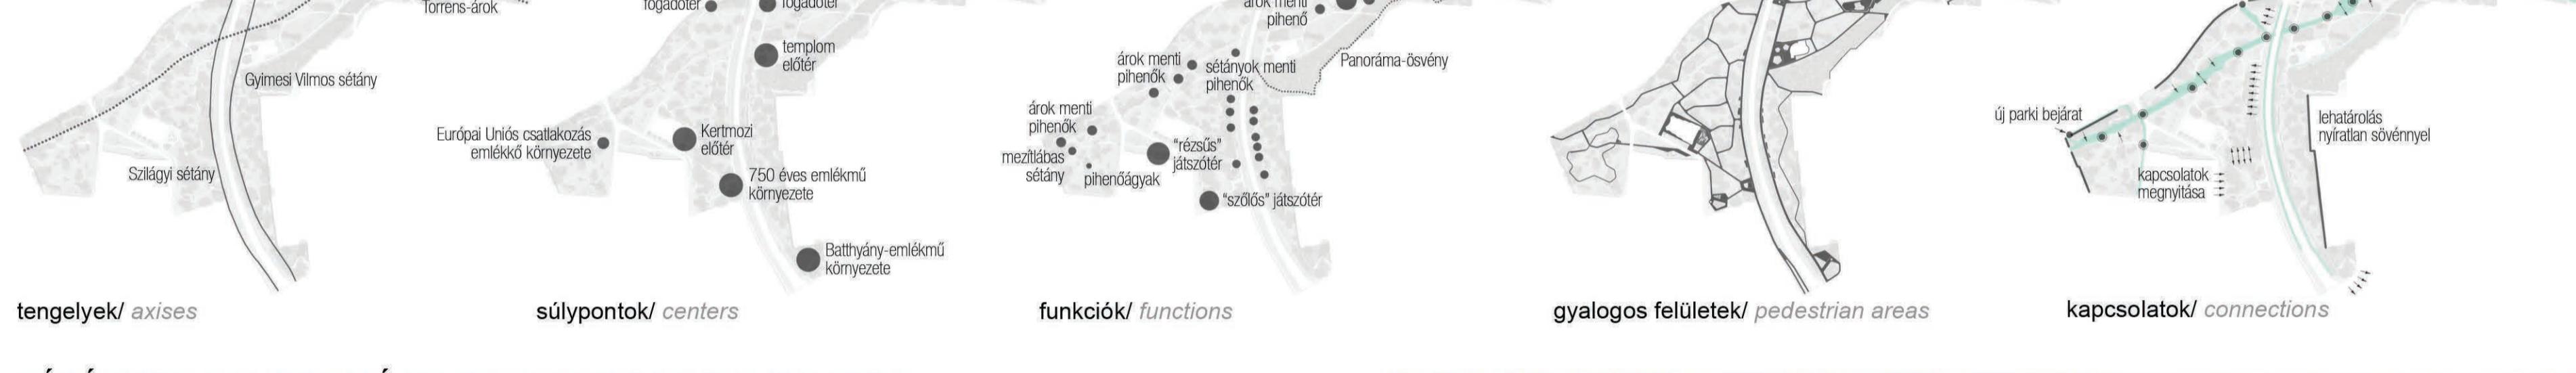

SÉTÁNYOK KONCEPCIÓJA/ CONCEPT OF PROMENADES

meglévő állapot/ existing condition

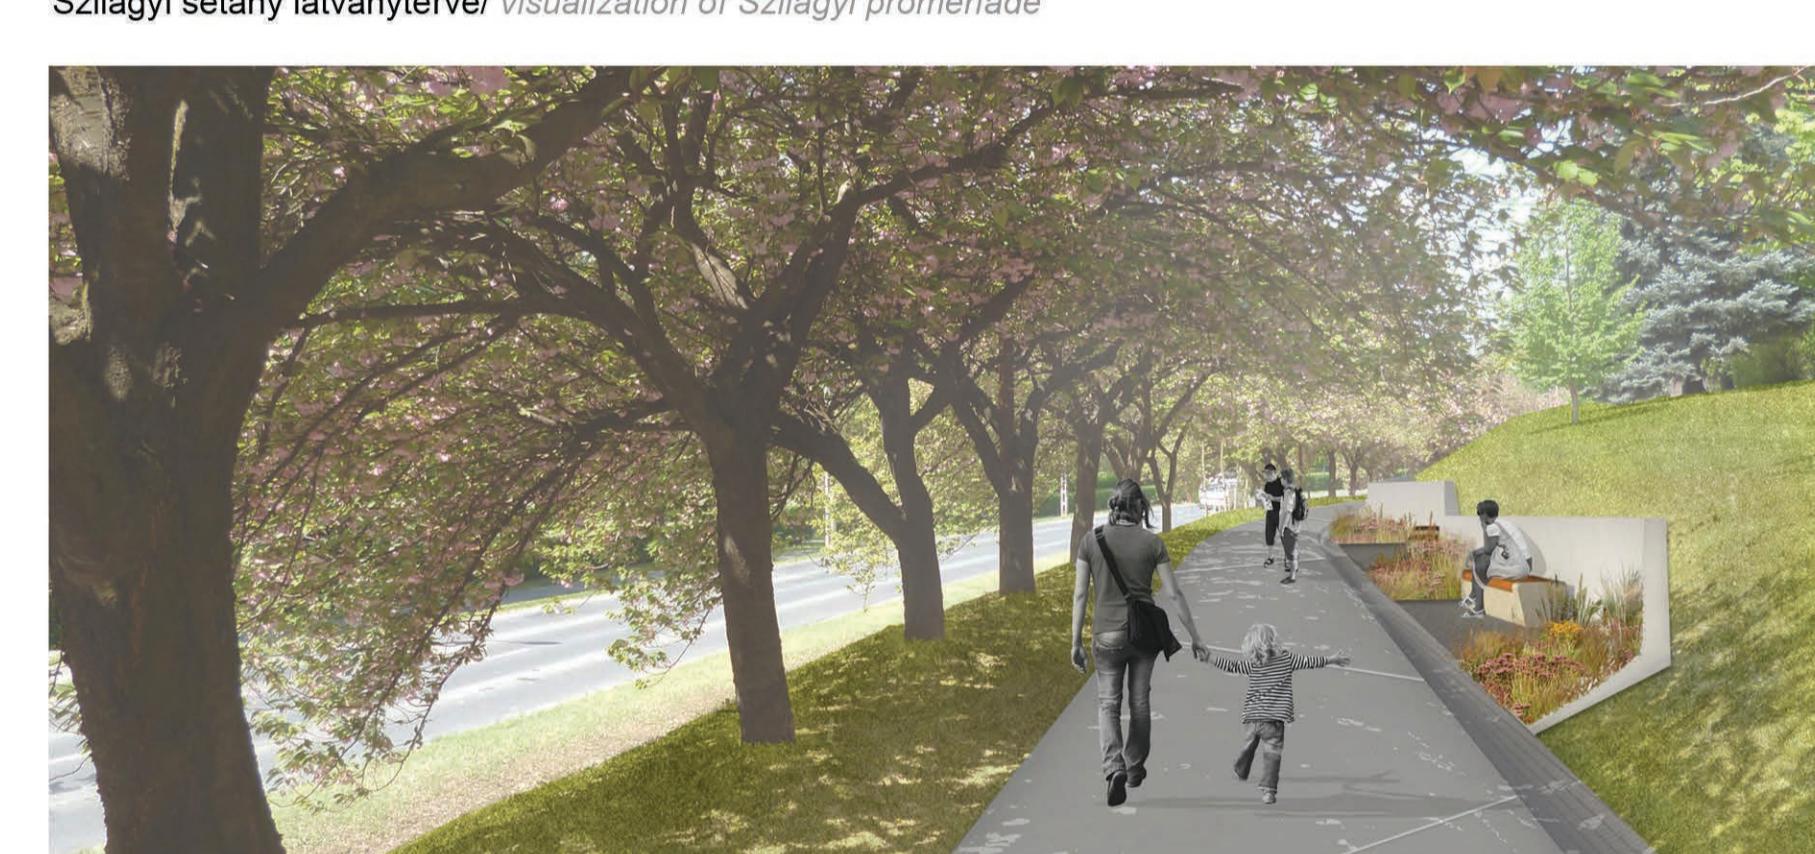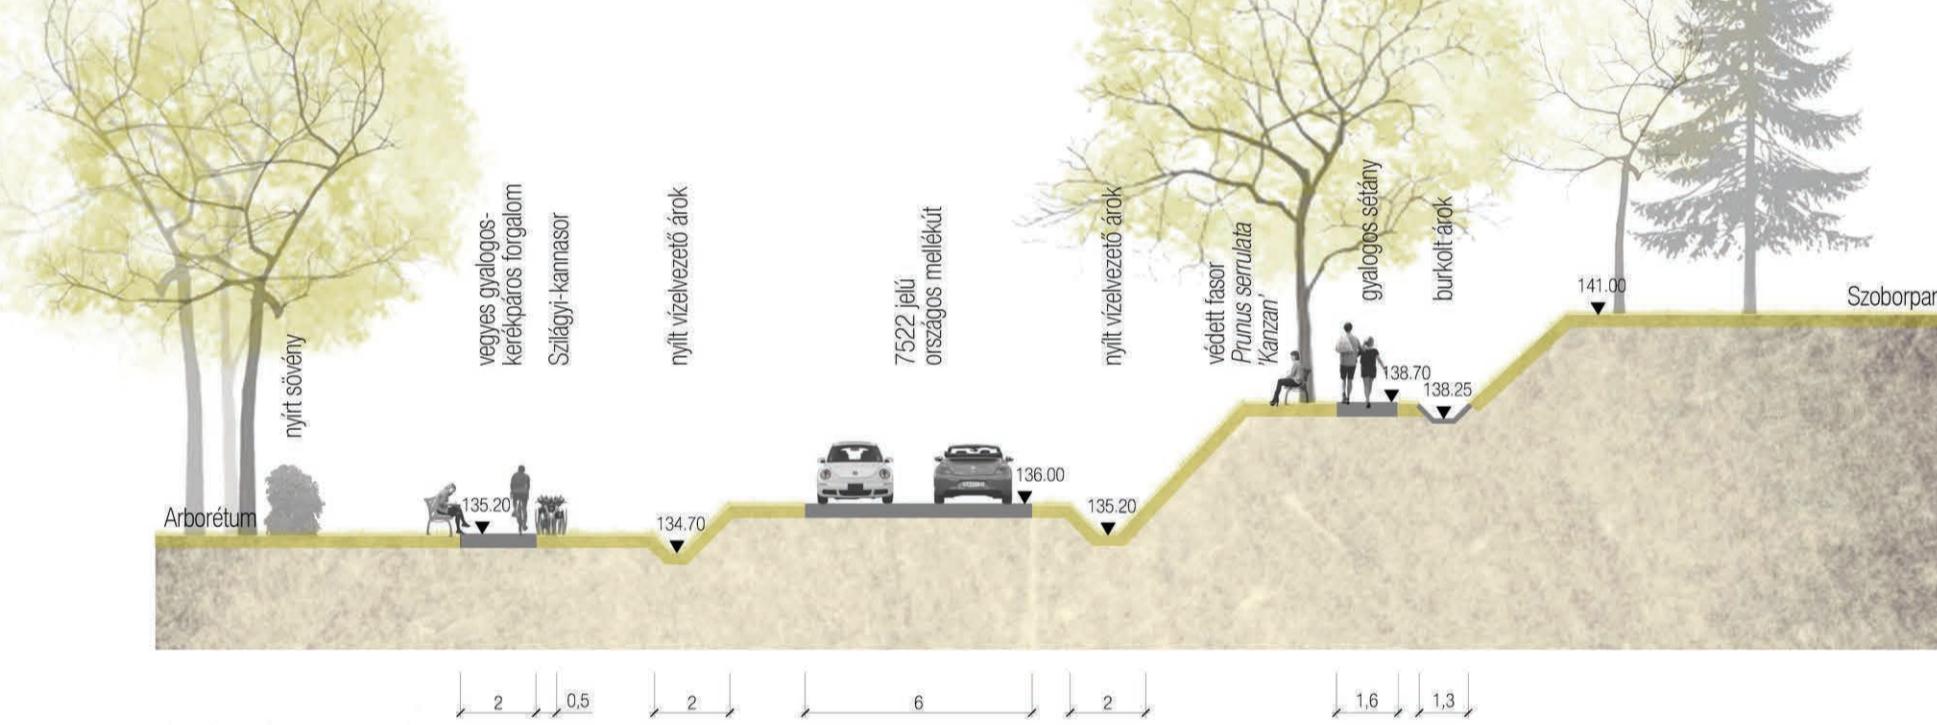

Szilágyi sétány látványterve/ visualization of Szilágyi promenade

TORRENS-ÁROK KONCEPCIÓJA

TORRENS-DITCH CONCEPT



EGYEDI BÚTOROK/ UNIQUE FURNITURE

