

# AZ ÓBUDAI MAGYAR TEXTILFESTŐGYÁR ÉS KÖRNYEZETÉNEK ÁTÉPÍTÉSI TERVE

## RECONSTRUCTION OF THE HUNGARIAN TEXTILE-DYEING FACTORY AND ITS AREA


A tervezési terület a III. kerületi között fekszik. A Szentendrei út és a HÉV elvágó hatása miatt a Duna nehezen elérhető. Északon az Auchan áruház óriási monofunkciós terület használatát eredményezte, a Szentendrei út képe szétszakítja. A középső, textilfestőgyári terület szigetszerűen és rendezetlen, de sok értékkel rendelkezik. A déli kertváros alacsony sűrűségű, kis környezetetől.

A koncepció alapleme az Óbuda Promenád átvezetése a területen az Aquincum Múzeumig, a vonalra terek, parkok kerülnek felülvizsgára. A kaszásdúli ltp. központjából keresztengely fut a Textilfestőgyár át egy új, az Óbuda-szigetre vezető gyalogos Duna-hídig. További kapcsolatok nyílnak a Szentendrei úton hid vagy aluljáró formájában. A HÉV a felszín alá kerül mint 5-ös metró.

A kertvárosi családi házai zárt sorú tömbökbe alakulnak, a Körösi Gimnázium tomcsmarokot kap és egy új óvoda is épül it. A TEXTILVAROSON átvezető két fő tengely metszéspontjában központi térszolgáltatók nyílnak a csarnokokba többek között a Fotó Múzeum, hotel, vásárlóutca kötődik. Az Auchan előtti részre kerül, helyén keretet lakónegyed jön létre parkkal, egyetemmel és irodahelyszível – ez a LAKNER-NEYGYED. A Textilfestő két gyárkéményére funkcionális és látványterhelésű szerveződnék, az 5-ös metróhoz és az új villamoshoz vezetnek.

A fentiek hatására egy új, komplex városrész alakul ki, a Duna és a sziget közötti környezetetől, a kertvárosi rész sűrűsödik, környezetétől jobban belelikül; a Textilfestőgyár egy városi és kulturális központtá épül át; az északi lakónegyed megtöltheti embereit a környékét és rendezi a Szentendrei út képet.

### KONCEPCIÓ A KÖRNYEZETALAKÍTÁS SZINTJÉN/MID-SCALE CONCEPT

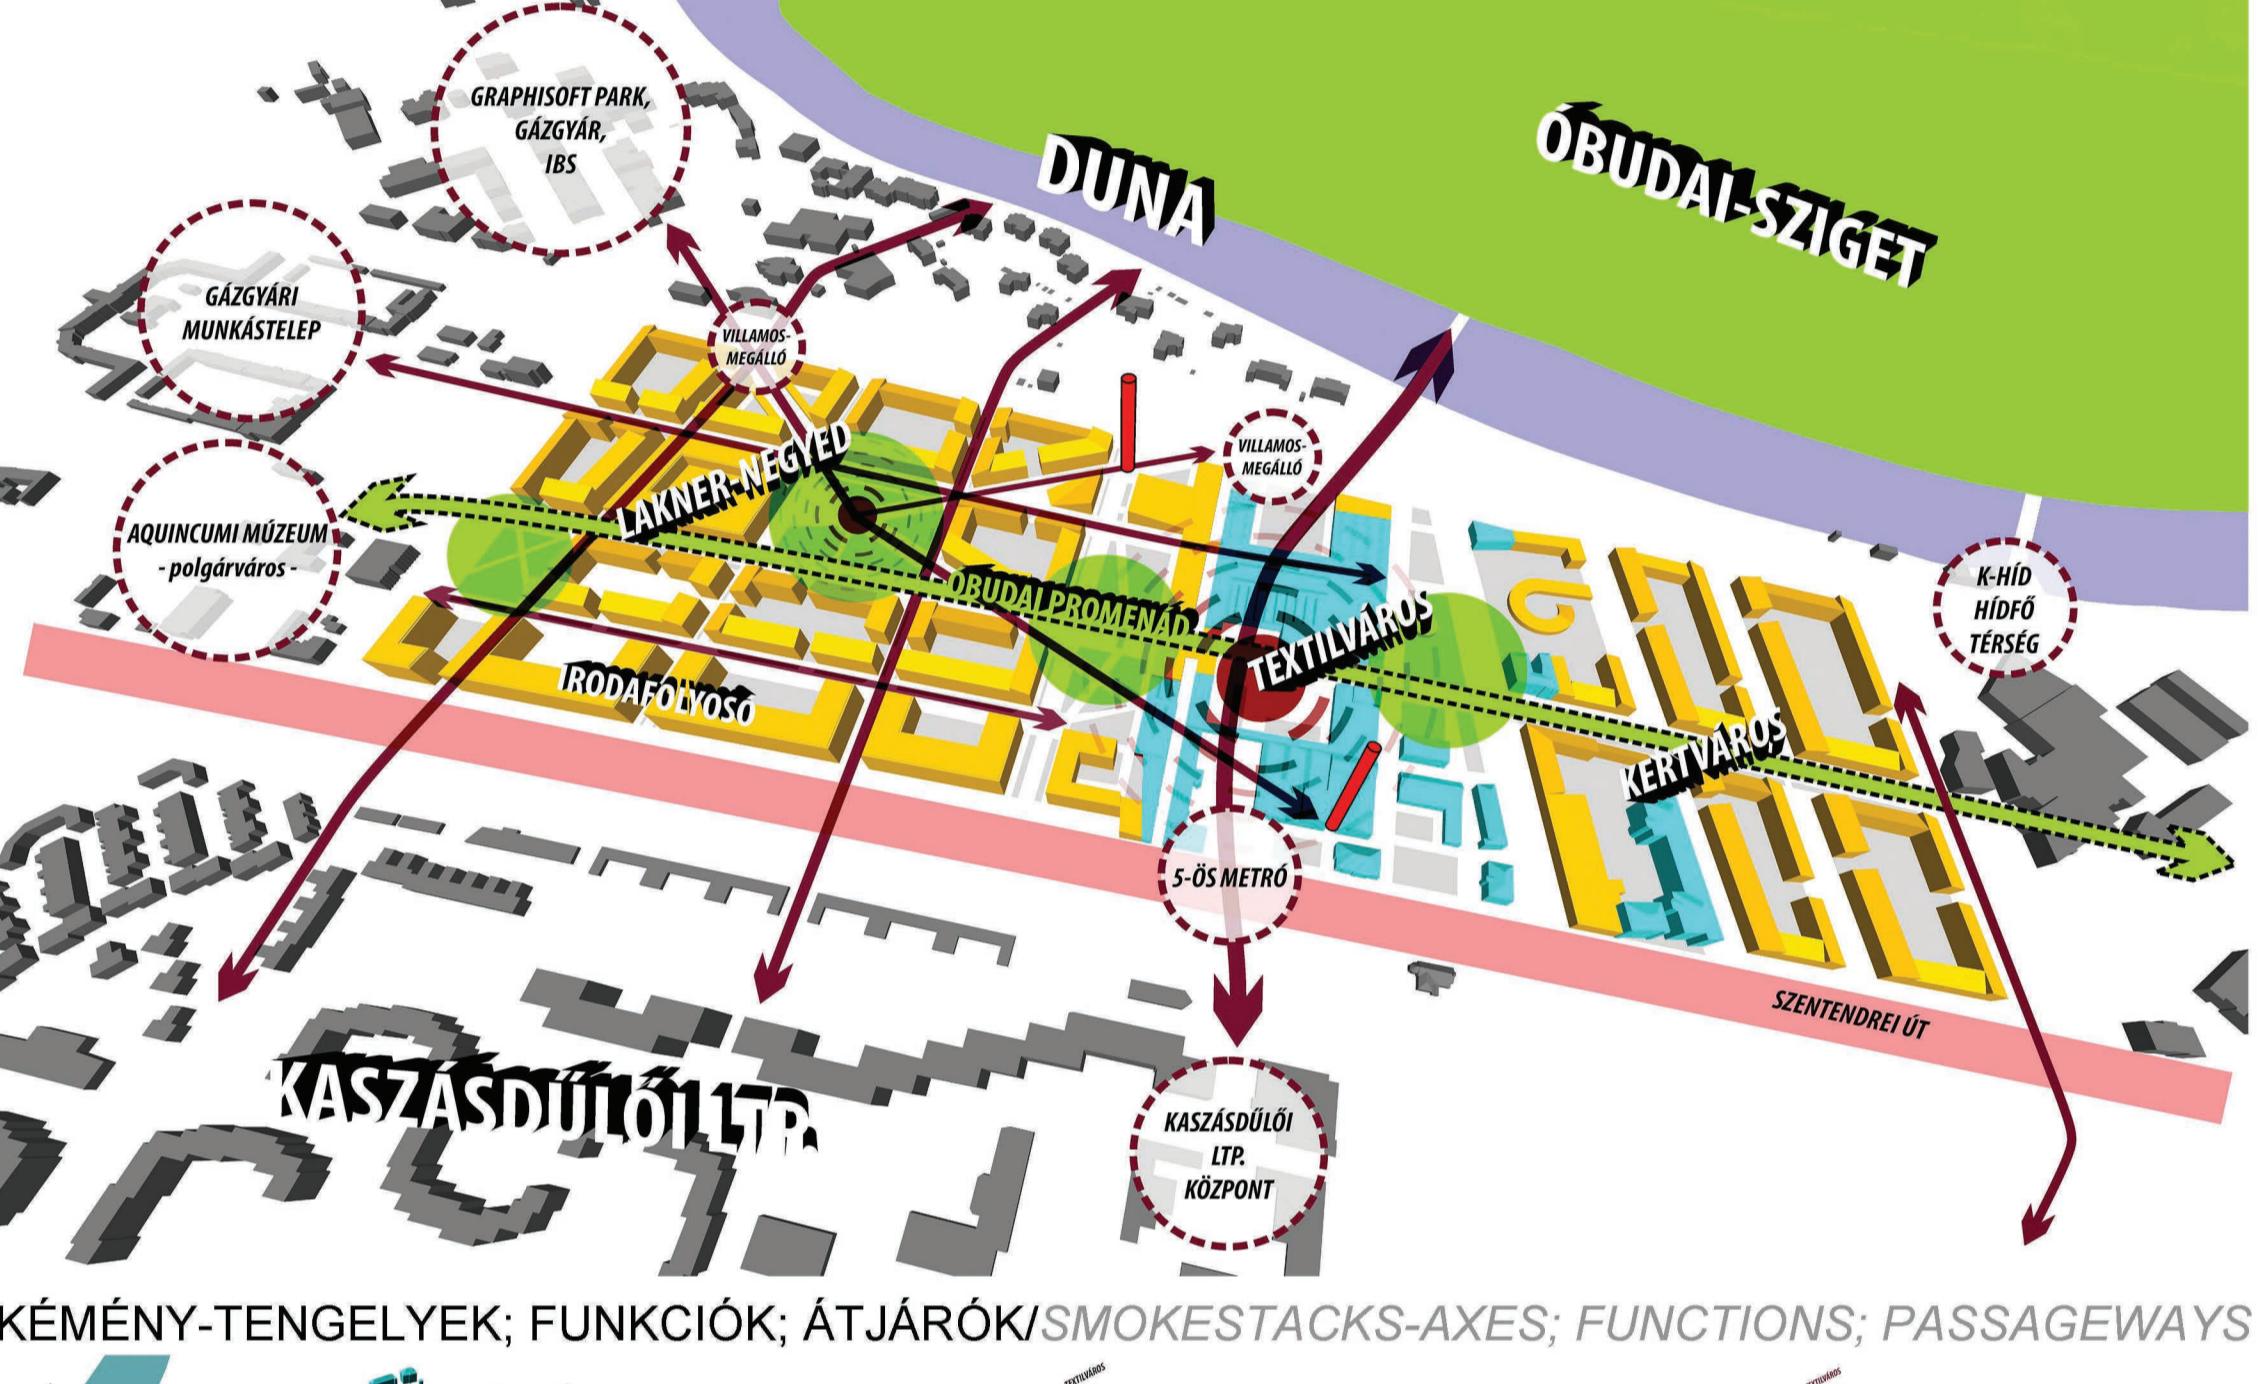

### KÉMÉNY-TENGELYEK; FUNKCIÓK; ÁTJÁRÓK/SMOKESTACKS-AXES; FUNCTIONS; PASSAGeways



### LÁTVÁNYTERVEK/VISUALIZATION



### TÖMBMETSZETEK/SECTIONS



### ELHELYEZKEDÉS ÉS TERÜLETI EGYSÉGEK/LOCATION AND AREAS




### PROBLÉMÁK & ÉRTÉKEK/PROBLEMS & VALUES




### A TEXTILFESTŐGYÁR ÉRTÉKEI/VALUES OF THE TEXTILE-DYEING FACTORY



### SZERKEZETI KONCEPCIÓ/LARGE-SCALE CONCEPT

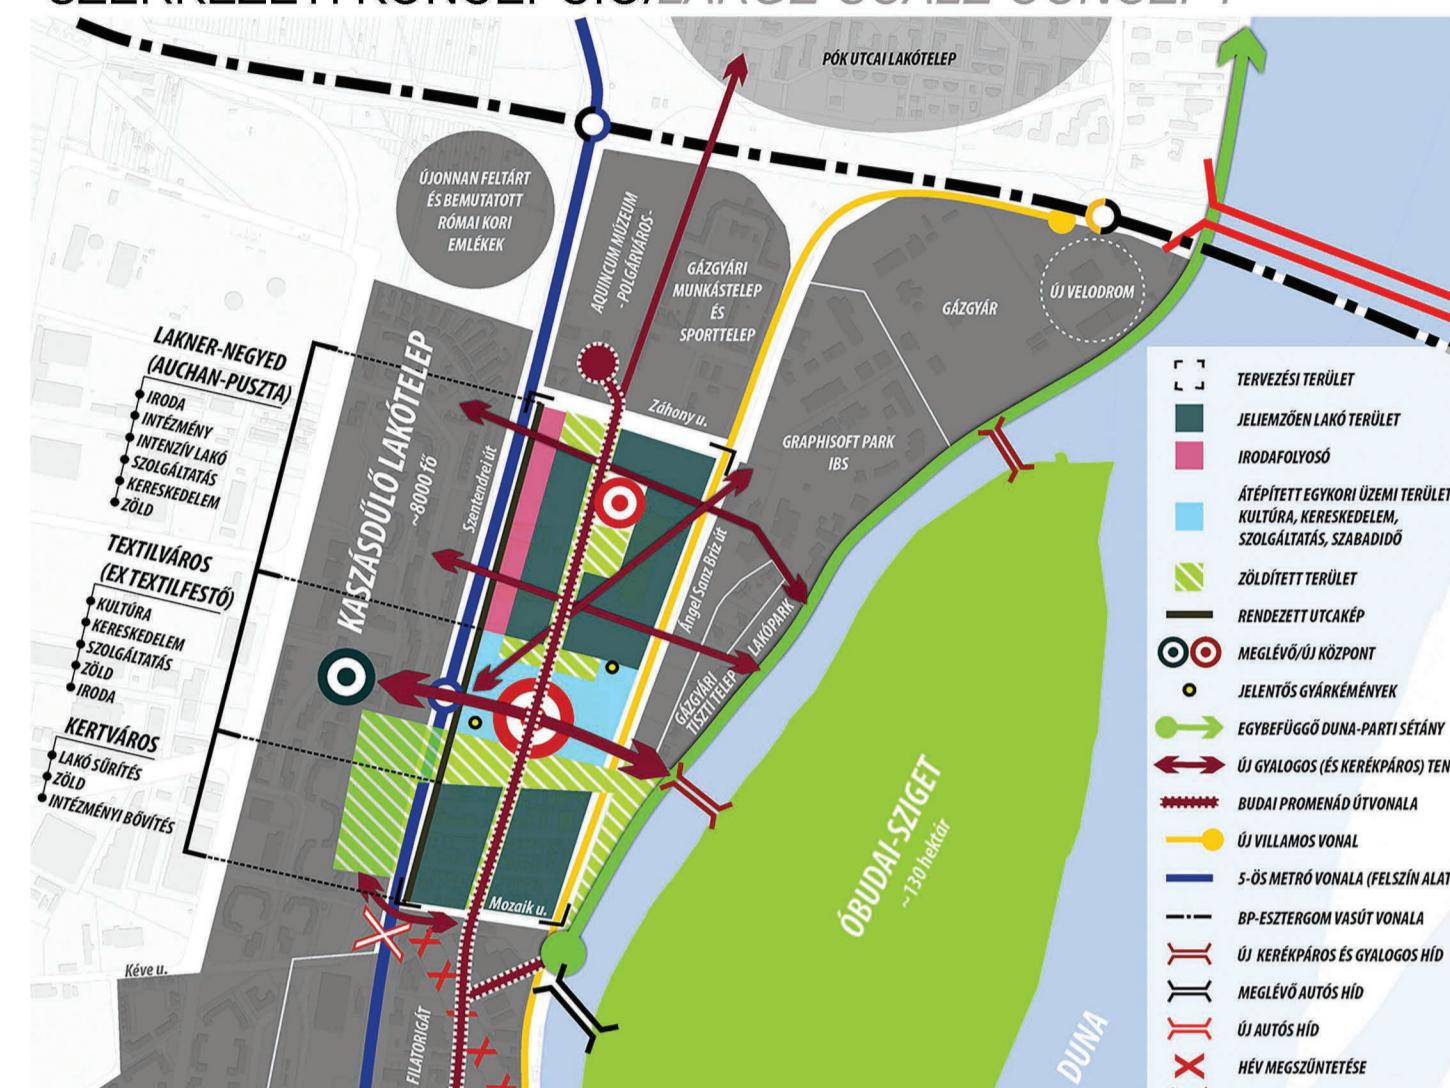

### VÍZIÓK/VISIONS

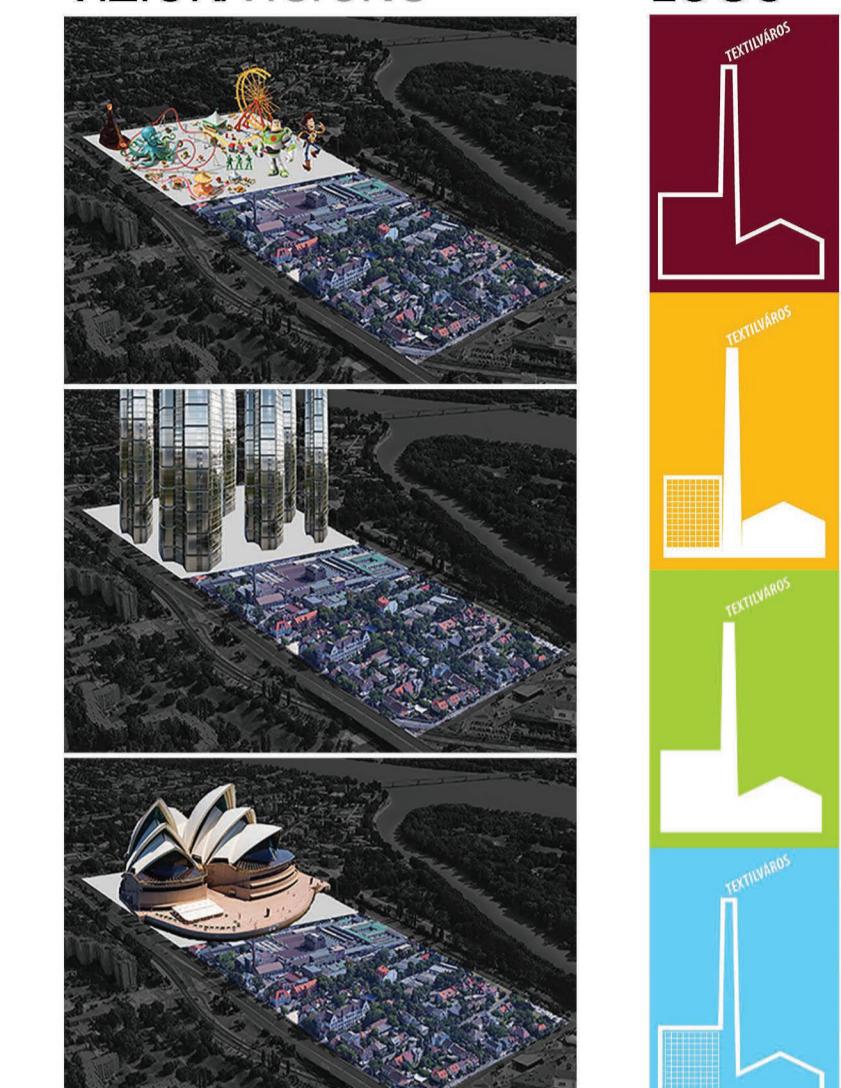

### LOGO



### KÖRNYEZETALAKÍTÁSI HELYSZÍNRAJZ/MASTERPLAN



### ÓBUDAI KÉMÉNYPROGRAM/SMOKESTACKS-PROGRAM

