

AZ ÚJSZEGEDI PARTFÜRDŐ FEJLESZTÉSI TERVE

DEVELOPMENT CONCEPT OF THE PARTFÜRDŐ IN ÚJSZEGED

A Partfűrőd Szeged városközpontjában található. Az 1912-ben alapított intézmény jelentős potenciálokat rejt magában, mégis évtizedek óta alkalmazkodik.

A Partfűrőd és a város viszonyában a megközelítés, valamint a versenyképesség kérdése a legmeghatározobbak. Aterület jelenlegi közlekedési rendben kiesik a városi keringésből. A fűrőd a megnövekedett kinálatban, elavult infrastruktúrájával már kevésbé vonzó célpont.

A létesítmény számodra konfliktusai a belső közlekedési kapcsolatok hiányosságai, a zárványos magánterületek gyarapodása, a hármonia részegység működésbeli ellentmondásai, továbbá a mozaikos fejlesztési stratégiája.

Koncepcióban kísérletet tettek a felmerült feszültségek feloldására, egy újragondolt Partfűrőd működésének felvázolásával. A különböző kapcsolatok erősítése mellett a területet az adottságaihoz illeszkedő funkciókához töltötték meg.

A koncepció alapjául a jelenlegi használatot és beépítést leképező intenzitási diagramok szolgáltak. A szabadstrand és a strandfűrőd újból egységesként üzemelő területén a vizes elemek mellett a rekreációs és szabadidős funkciók vátak hangsúlyt.


A Partfűrőd vonzereje azonban elsősorban a hangulatban rejlik. Aligetes vízpartfűrőlfeltáruló látványokban, az egyedi karaktert hordozó épületeken, a hetvenes években itt fejlesztett szabadságérzésben. Ezeknek az értékeknek a kiemelésével a terület sajátos identitását tovább erősítik.

BEÉPÍTÉSI INTENZITÁS/BUILT AREAS-INTENSITY




KONCEPCIÓTERV 1:1000/MASTERPLAN 1:1000

ELHELYEZKEDÉS/LOCATION

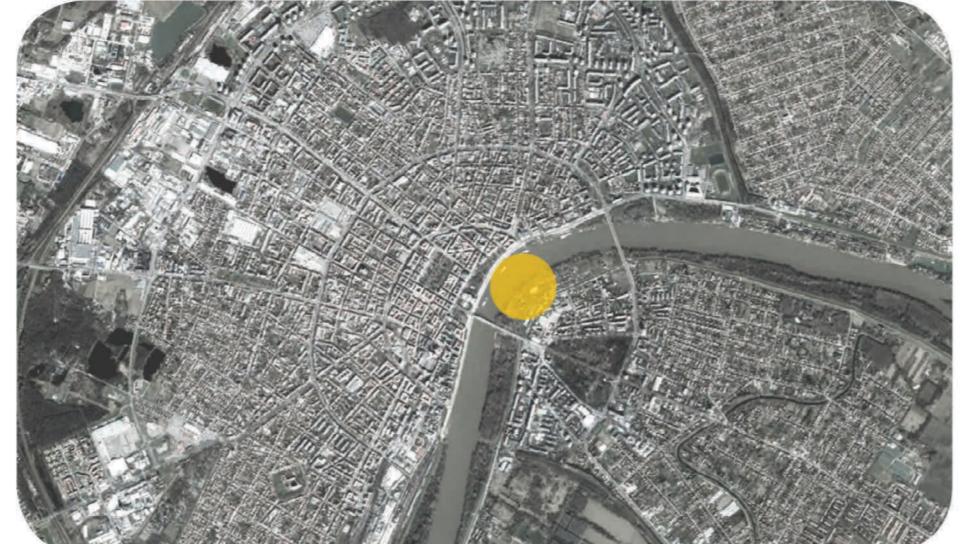

A PARTFÜRDŐ TÖRTÉNETE/HISTORY OF THE PARTFÜRDŐ

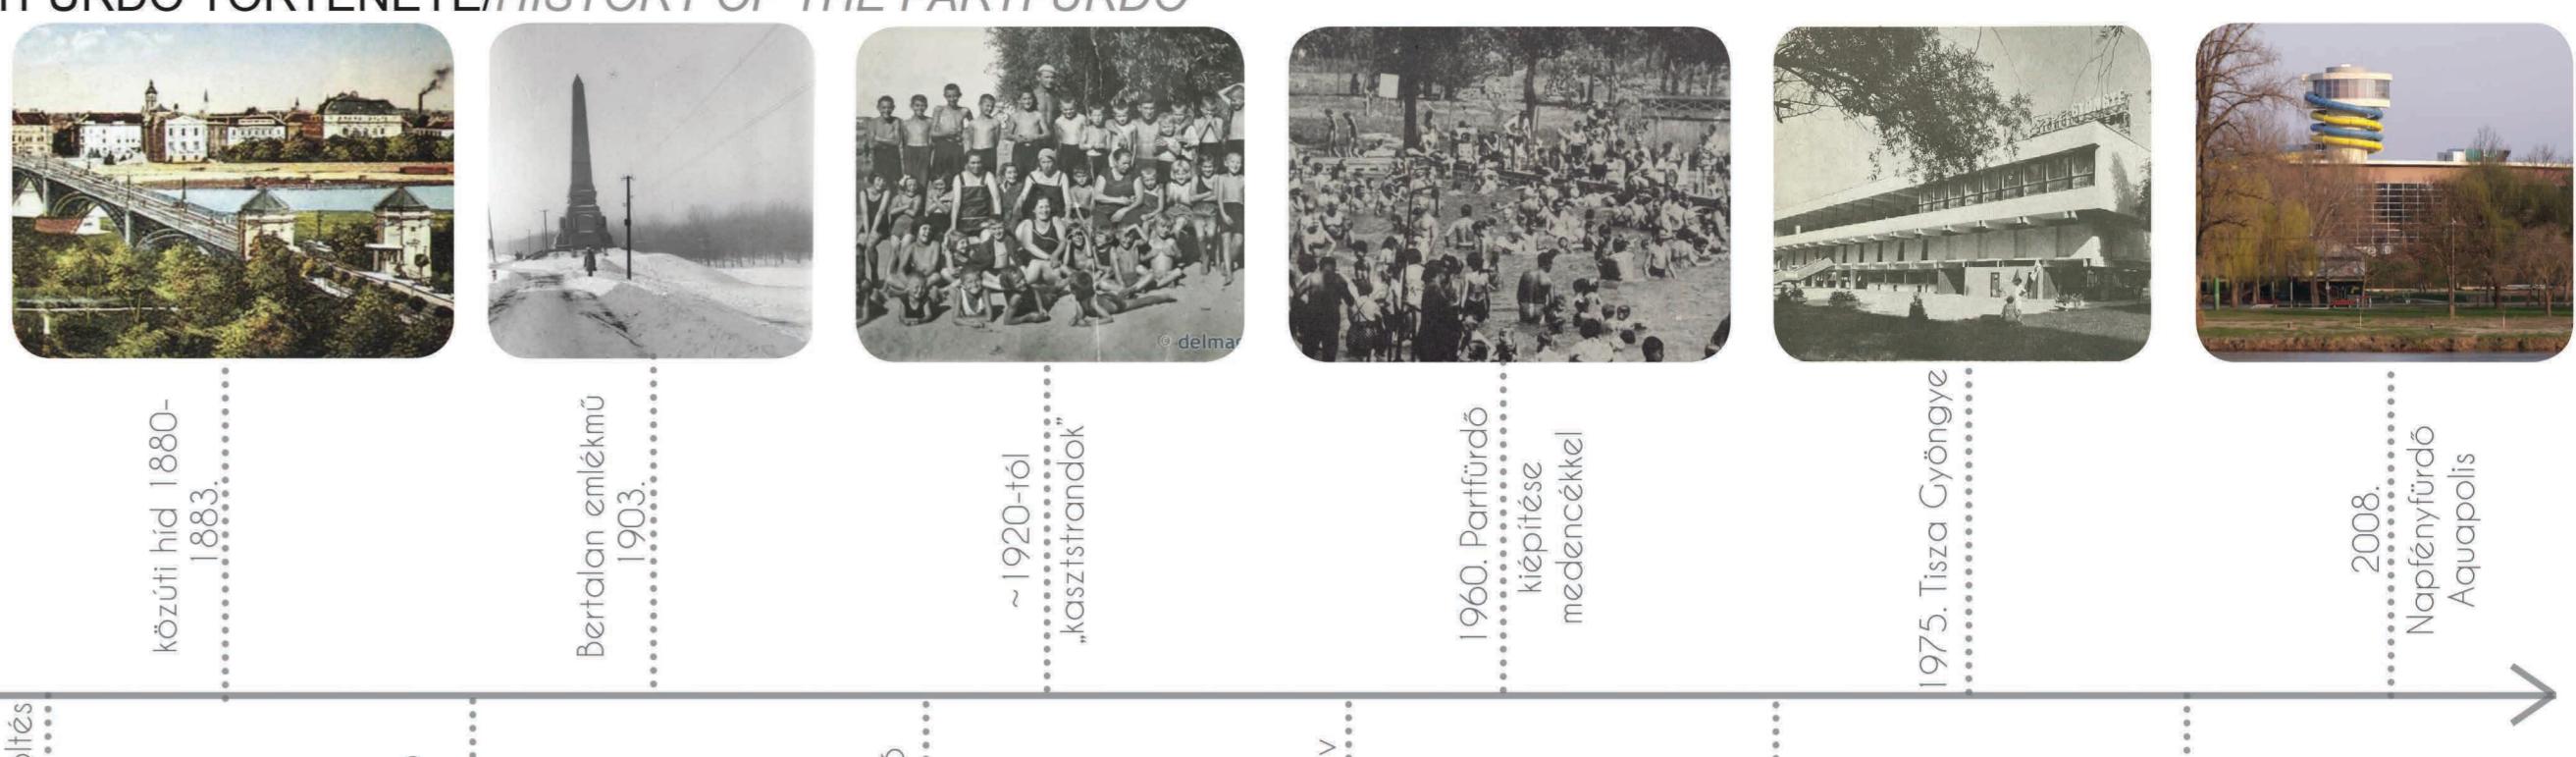


FUNKCIÓSÉMA/FUNCTION SCHEME



JÖVŐKÉP/VISION



BÚTOROK/FURNITURE

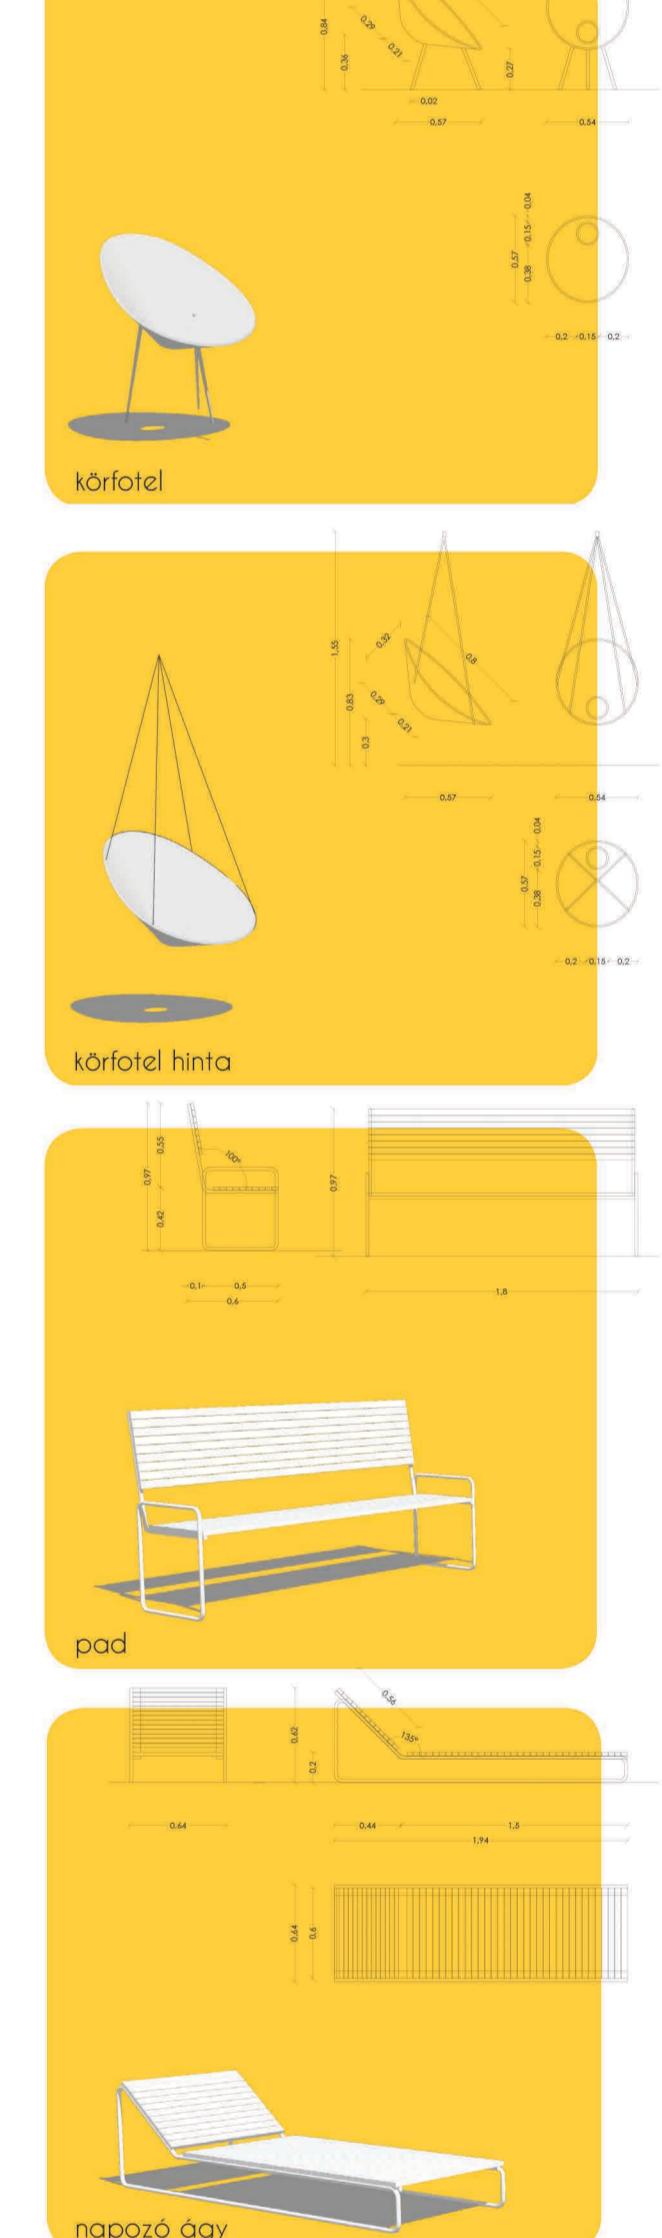

ÖKO-PONT/ECO-POINT



TÁRSAS KIÜLÉSI PONT/SOCIAL SEATING



FEKVŐ HÁLÓ/NET-BED



PARTMETSZET 1:100/RIVERBANK SECTION 1:100



AZ ÚJ FOGADÓTÉR LÁTVÁNYA/VISUALIZATION OF THE NEW ENTRANCE AREA

