

# CONGREGATIO JESU IDŐSEK OTTHONÁNAK KERTJE

## GARDEN OF THE NURSING HOME OF CONGREGATIO JESU




A Congregatio Jesu Idősek Otthona Budapesten, Zugligetben található. Az otthonnak helyet adó épület eredetileg az Angoliskasszonyok iskolája volt. Az 1917-ben épült templom és az 1926-ban hozzáadott épületszárnyat nagy méretű birtok övezte. Az épület környezetében egykor mivelen kialakított díszkert, távolabb a hegyoldalon pedig gyümölcsös feküdt. Konceptiótervem fő célja az egykori kert hangulatának megidézése az idős lakók kerthasználati igényeinek figyelembe vételével. Az alsó kertben ez konkrét helyreállítást jelent, a tervezés forrásául korabeli fényképek és képeslapok szolgáltak, valamint egy 1961-ben készült légifotó. A ketről írott forrásanyag is rendelkezésre állt, ezek alapján készítettem el a kerttervet. Az alsó kert hangulatát a gyepes részek, rózsaszágyák, nyírt tiszafák és a mára tekintélyes méretűre nőtt hársfák határozzák meg. Tervemben gyógytornapálya és sétautak, kerti pihenők kaptak helyet. A felső kert telke csupán egy kis szelet az egykori hatalmas birtoknak. Konceptiótervemben a múltat felelevenítő almaültetvény és veteménykert kapott helyet. A felső kert az alsó kert feszes, szigorú geometriájával szemben oldott formavilágával a természetességet hangsúlyozza. A jelenlegi teraszolt struktúrát tervem szerint a természetes tereplétes visszaállításával alakítottam át. A lejtős kertet szerpentinező sétautat tárja fel, erre fűződnék a különböző funkciókkal bíró kerti terek. Veteménykert és gyümölcsös buzdítja aktív tevékenységre a kerthasználókat. Madárfigyelő, kilátósvény és imahely nyújt elvonulásra alkalmas teret a felső kertben.

Nursing home of Congregatio Jesu is located in Zugliget, Budapest. The concept of the garden is based on the position of the place. It is situated on the boundary of the city and the forest area of Buda Hills. The garden represents the two different atmospheres, the lower garden has a strong architectonic character, the upper garden is more natural.

The original garden was the garden of the school of Loreto Sisters (IBMV). Looking at contemporary postcards and photos a beautiful, well maintained garden can be seen around the building with roses and trimmed shrubs. The upper garden used to be a huge orchard full of apple and cherry trees. The main goal of the planning on one hand was to visualise of the atmosphere of the original garden, on the other hand to meet the requirements of elderly people with special needs. My intention was to liquidate physical obstacles. For example exhausting stairs have been replaced by winding and less steep walking paths which are accessible for wheelchairs as well. Considering the needs of elderly women and nouns the following garden areas have been created. The lower yard gives opportunity for physiotherapy and there has also been established a rest area with benches under the linden. For more seclusion there is a bench for prayer and meditation at the top of the garden. For more active members of the home a bird watching spot, a vegetable garden and an apple tree plantation can be used.

### KERTÉPÍTÉSZETI KONCEPCIÓTERV / GARDEN DESIGN PLAN

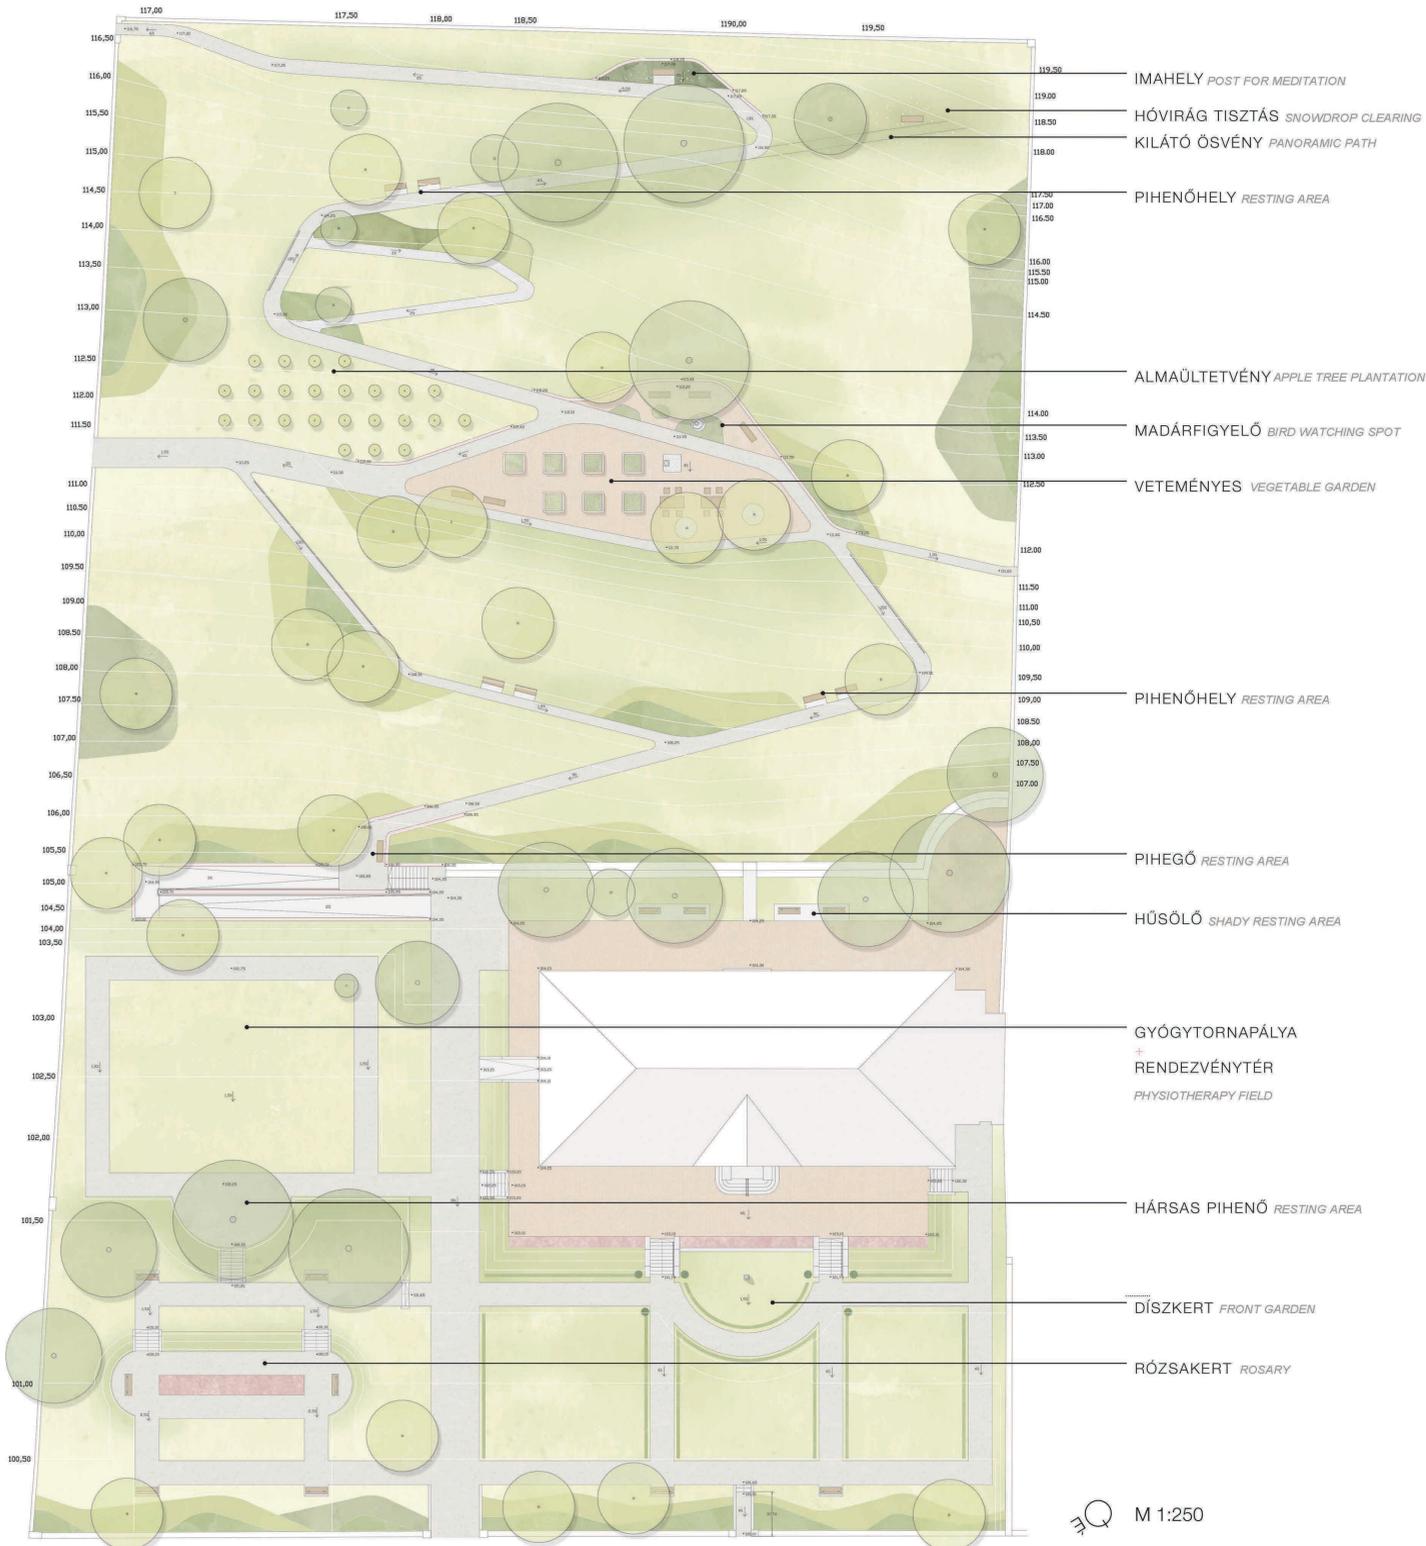


TERMÉSZETKÖZELISÉG

elcsendesítés

ARCHITEKTONIKUSSÁG



### IDŐVONAL / TIMELINE

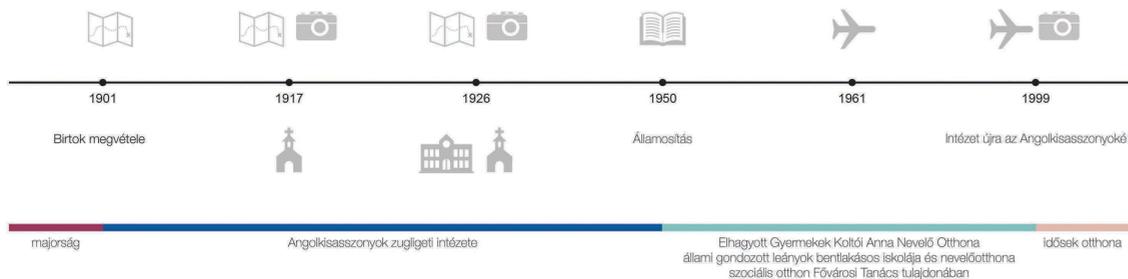

KAPCSOLAT ERŐSÍTÉSE A KÜLVILÁGGAL

SZÍNES NÖVÉNYKULTÉTES, ÉVSZAKJELZŐK

MOTIVÁLÓ ÚTICÉLOK ELHELYEZÉSE A KERTBEN

MONOTÓNIA ELLENSÜLYÖZÉSE A TERMÉSZETI RITMUSOK KIEMELÉSÉVEL

FÓKUSZBAN: IDŐS LAKÓK KERTHASZNÁLATA

AKADÁLYMENTES ÚTVONALAK

FUNKCIÓBŐVÍTÉS, PROGRAMOK A KERTBEN

IDŐSKORI HASZNÁLATNAK MEGFELELŐ BURKOLAT

SOK PIHENŐ, KÉNYELMES BERENDEZÉS



A - A METSZET / SECTION A - A

