

CSŐSZTORONY KÖZTERÜLETI KÖZKERT FELÚJÍTÁSI TERVE

RENEWAL PLAN FOR CSŐSZTORONY PUBLIC PARK


Tervezési területem közvetlen környezetében tettek érhető a Kőbányán található ipari, valamint lakott területek szoros egymás mellettiségből fakadó kötélzetű hangulat.

Véleményem szerint ez a közpark egy beépítési és használati értelemben vett „ürő” a heterogén használatok és magántulajdonok között. A park, megfelelő tájépítészeti eszközökkel alkotva, hozzájárulhat a helyi identitás erősítéséhez, „Kőbánya, mint élettér” otthonosabbá tételethez.


Koncepció- és arculattervben, kitervez a park berendezését, tárgyairól, burkolataira és növényalkalmazására, a terület jelenlegi használatáról igényeit is igyekezem kiszolgálni. Célom volt egy nyugodt egységi és aktív közösségi kikapcsolódás helyszíneként is működő otthonosítani kialakítani.

Közösséggelőképpen a pontházakhoz tartozik egy-egy közösségi kert, melyek közében, jelenleg kihasználatlan területsávra javasolom a kutyaúttató elhelyezését. A parkrészen belül több csendes zóna ad lehetőséget a pihenésre, valamint aktív kikapcsolódásra alkalmasak a kondízszerek, két sportpálya, és korosztály szerinti felosztásban két játszótér. A bejárathoz javasolt tájékoztatótáblák, valamint a mélyben húzódó pincerendszer szellőzőhálásairól szóló tájékoztató erősít a helyi identitást a környéken lakóknak.









PINCESZELLŐZŐK/ CELLAR BLOW-HOLES

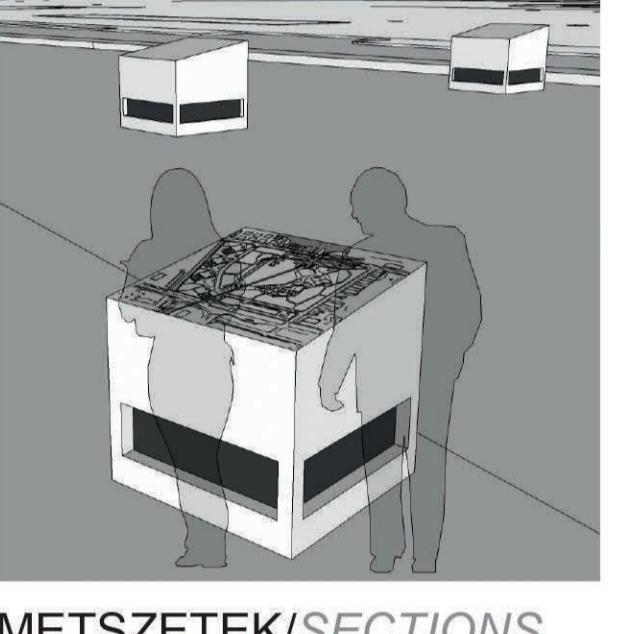

METSZETEK/SECTIONS

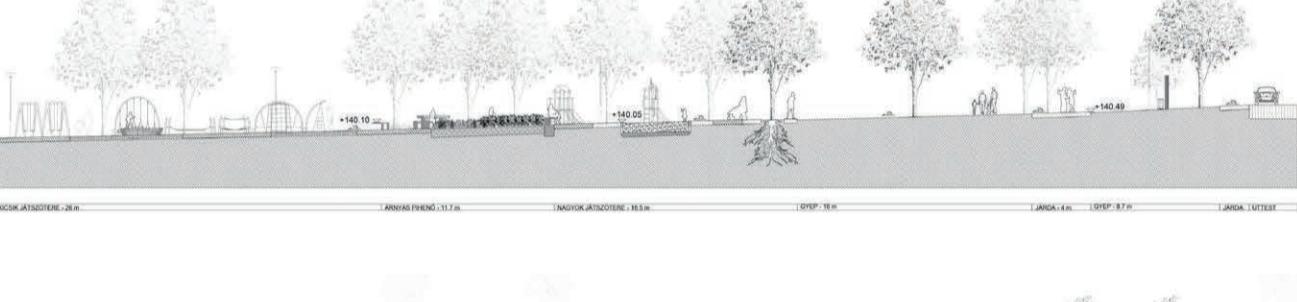


KIVITELI TERVLAPOK/FINAL CONSTRUCTION DRAWINGS

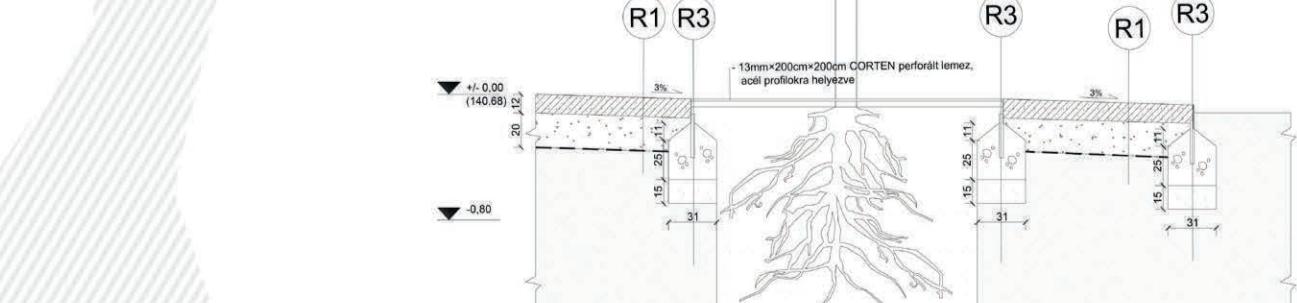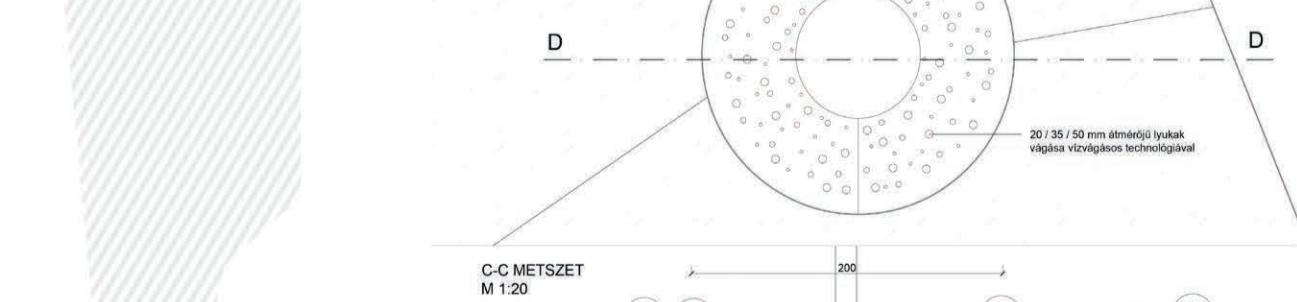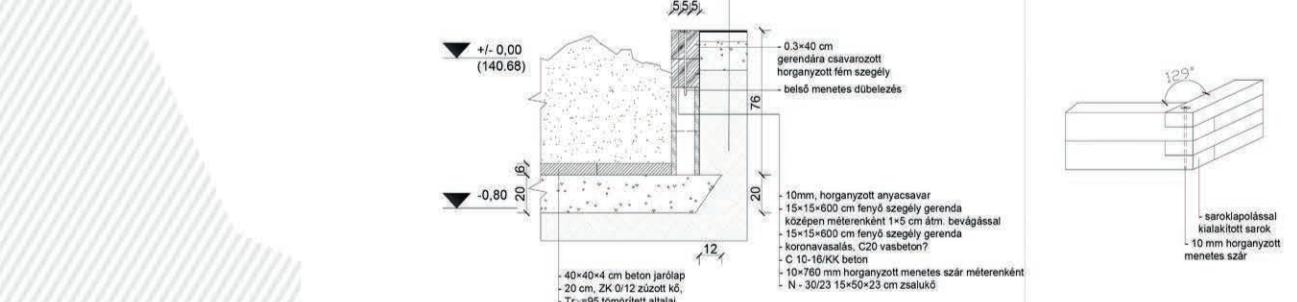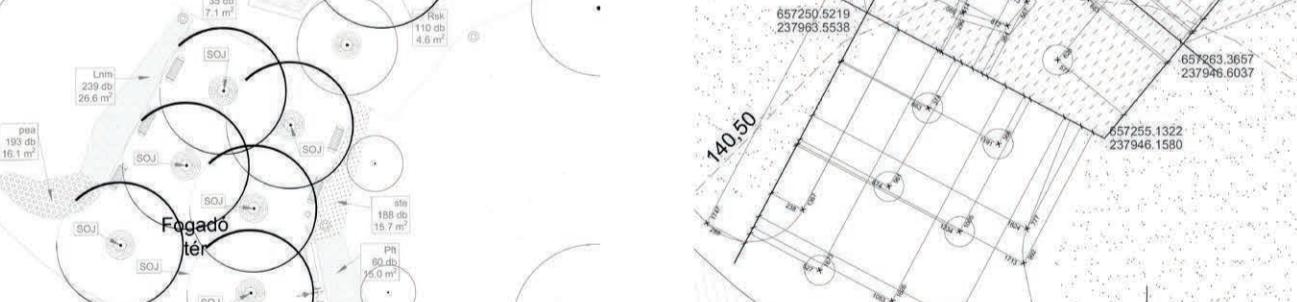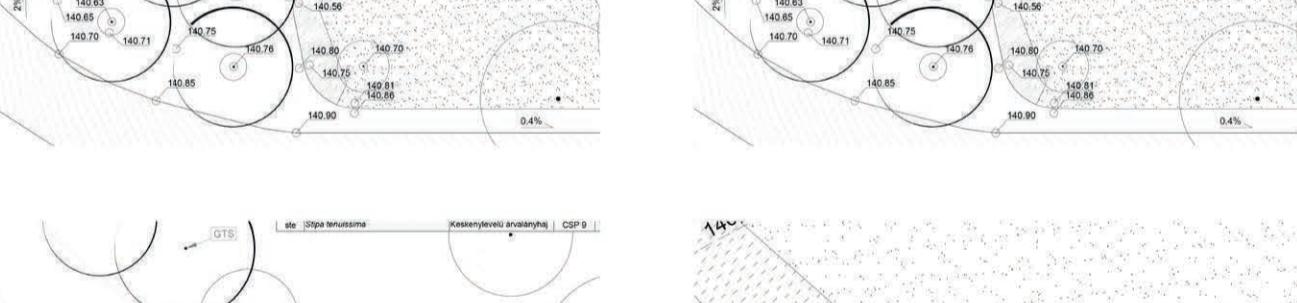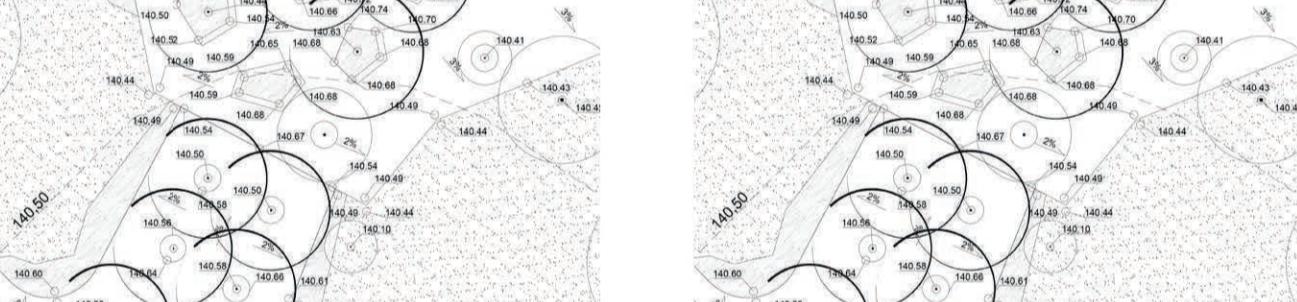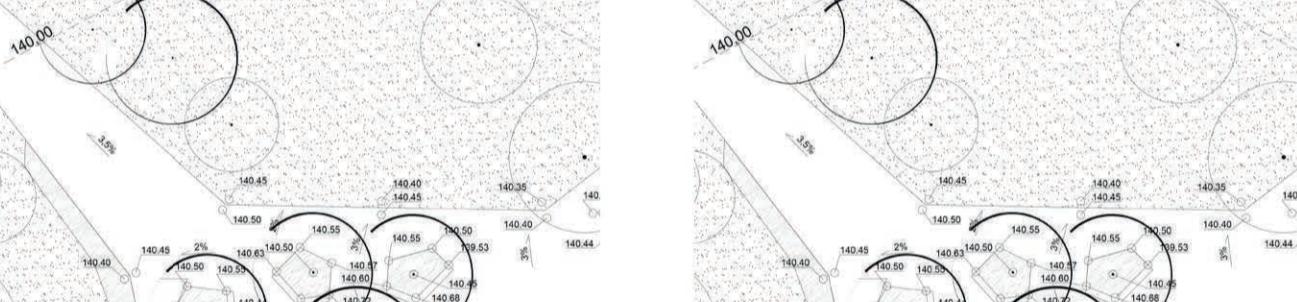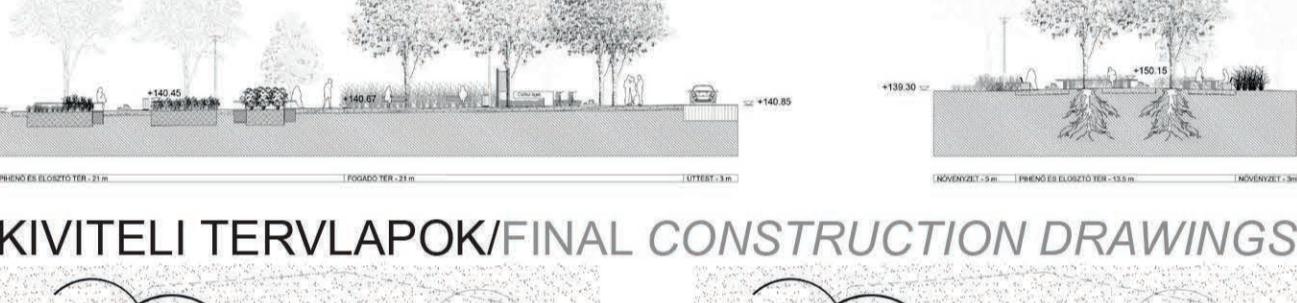


KERT- ÉS SZABADTÉRTERVEZÉSI TANSZÉK

KONZULENSEK: MEZŐSNÉ DR. SZILÁGYI KINGA, DR. BALOGH PÉTER ISTVÁN

ELHELYEZKEDÉS BUDAPESTEN/ POSITION IN BUDAPEST

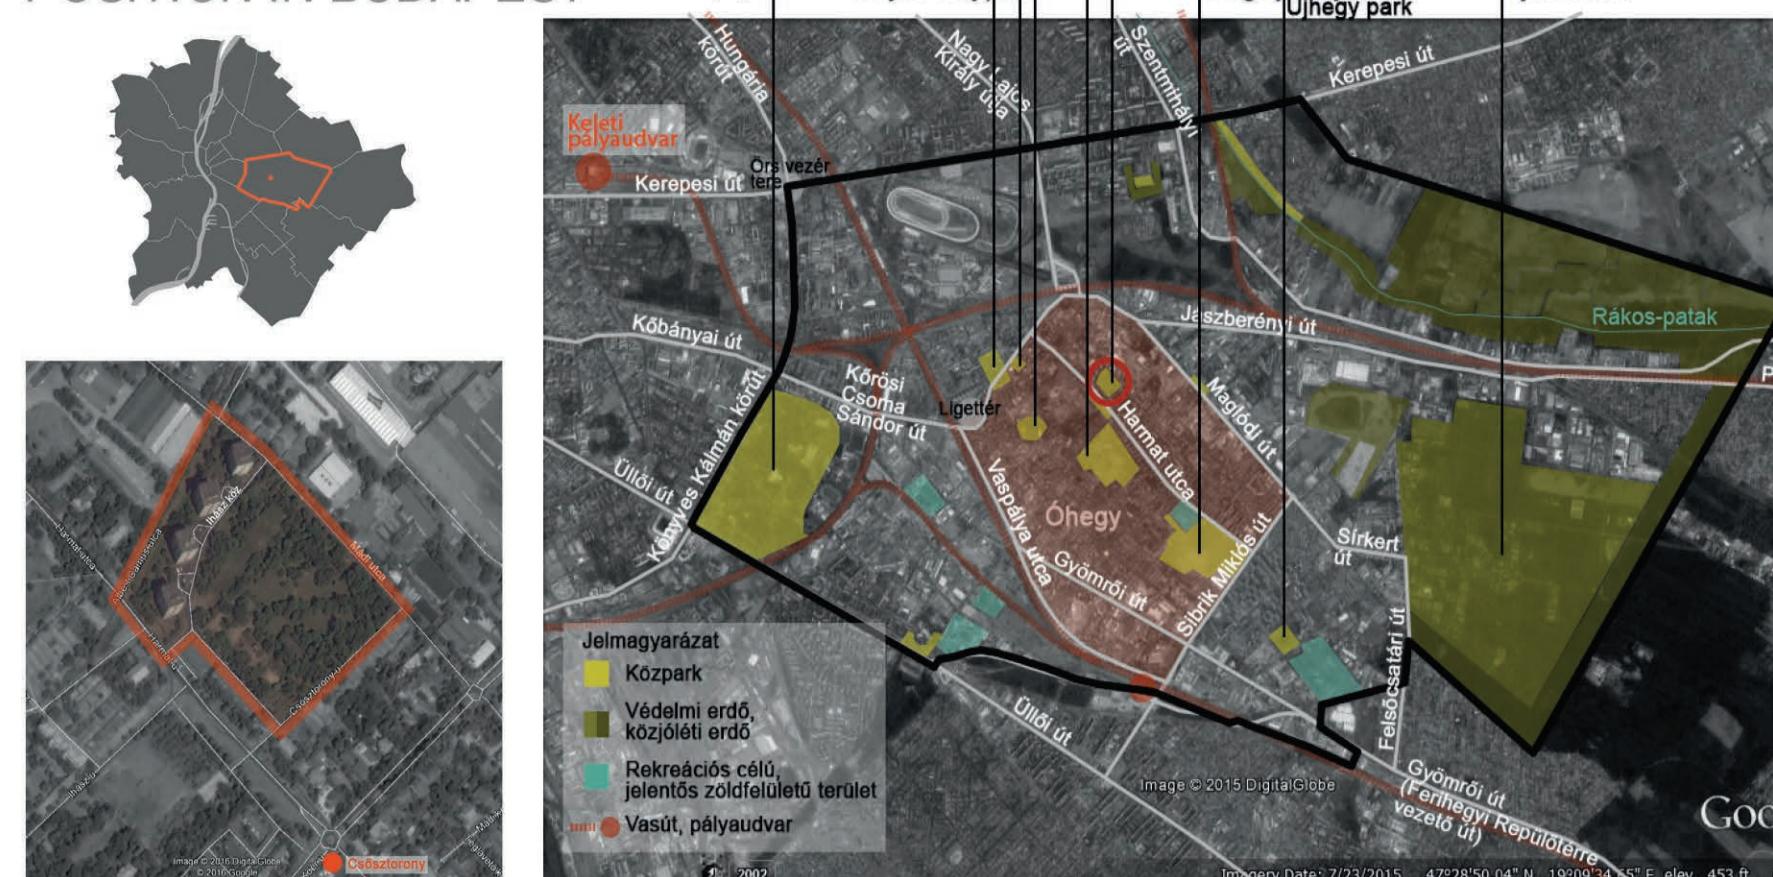


KONFLIKTUSOK - ÉRTÉKEK/ CONFLICTS - VALUES

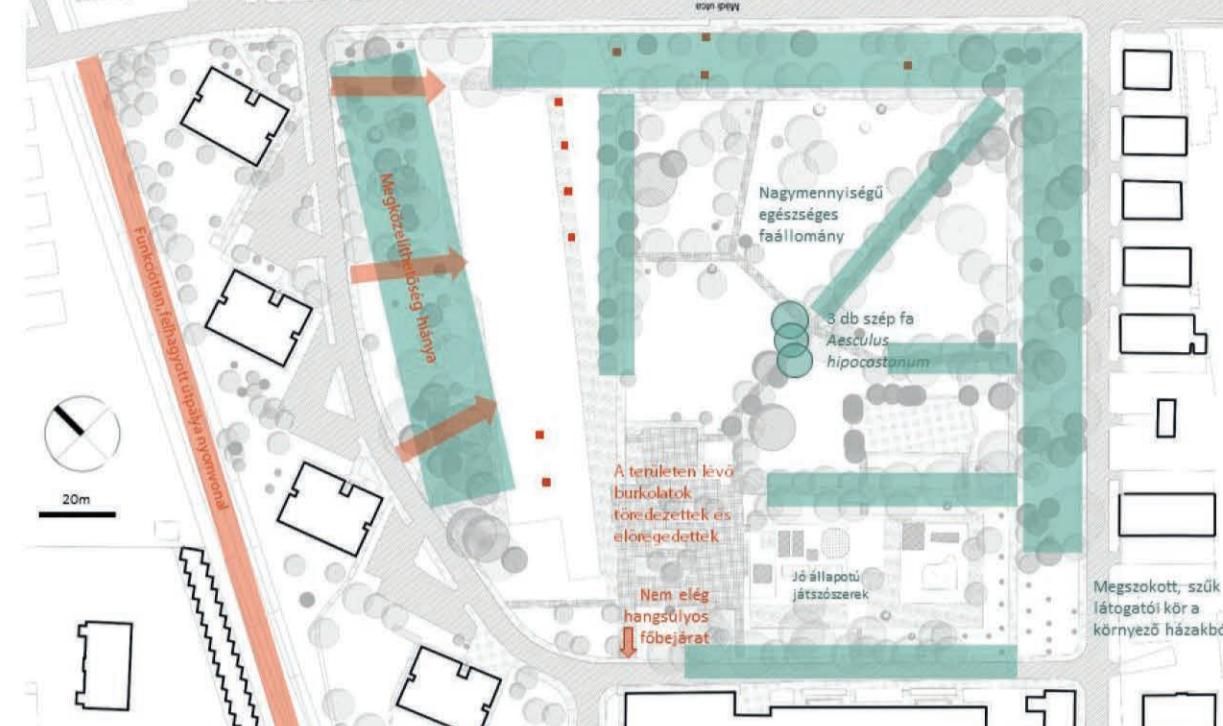


SZABADTÉRÉPÍTÉSZETI TERVI/LANDSCAPE ARCHITECTURE MASTER PLAN



EGYEDI PAD KIVITELI TERVE/ UNIQUE BANK FINAL CONSTRUCTION DRAWING

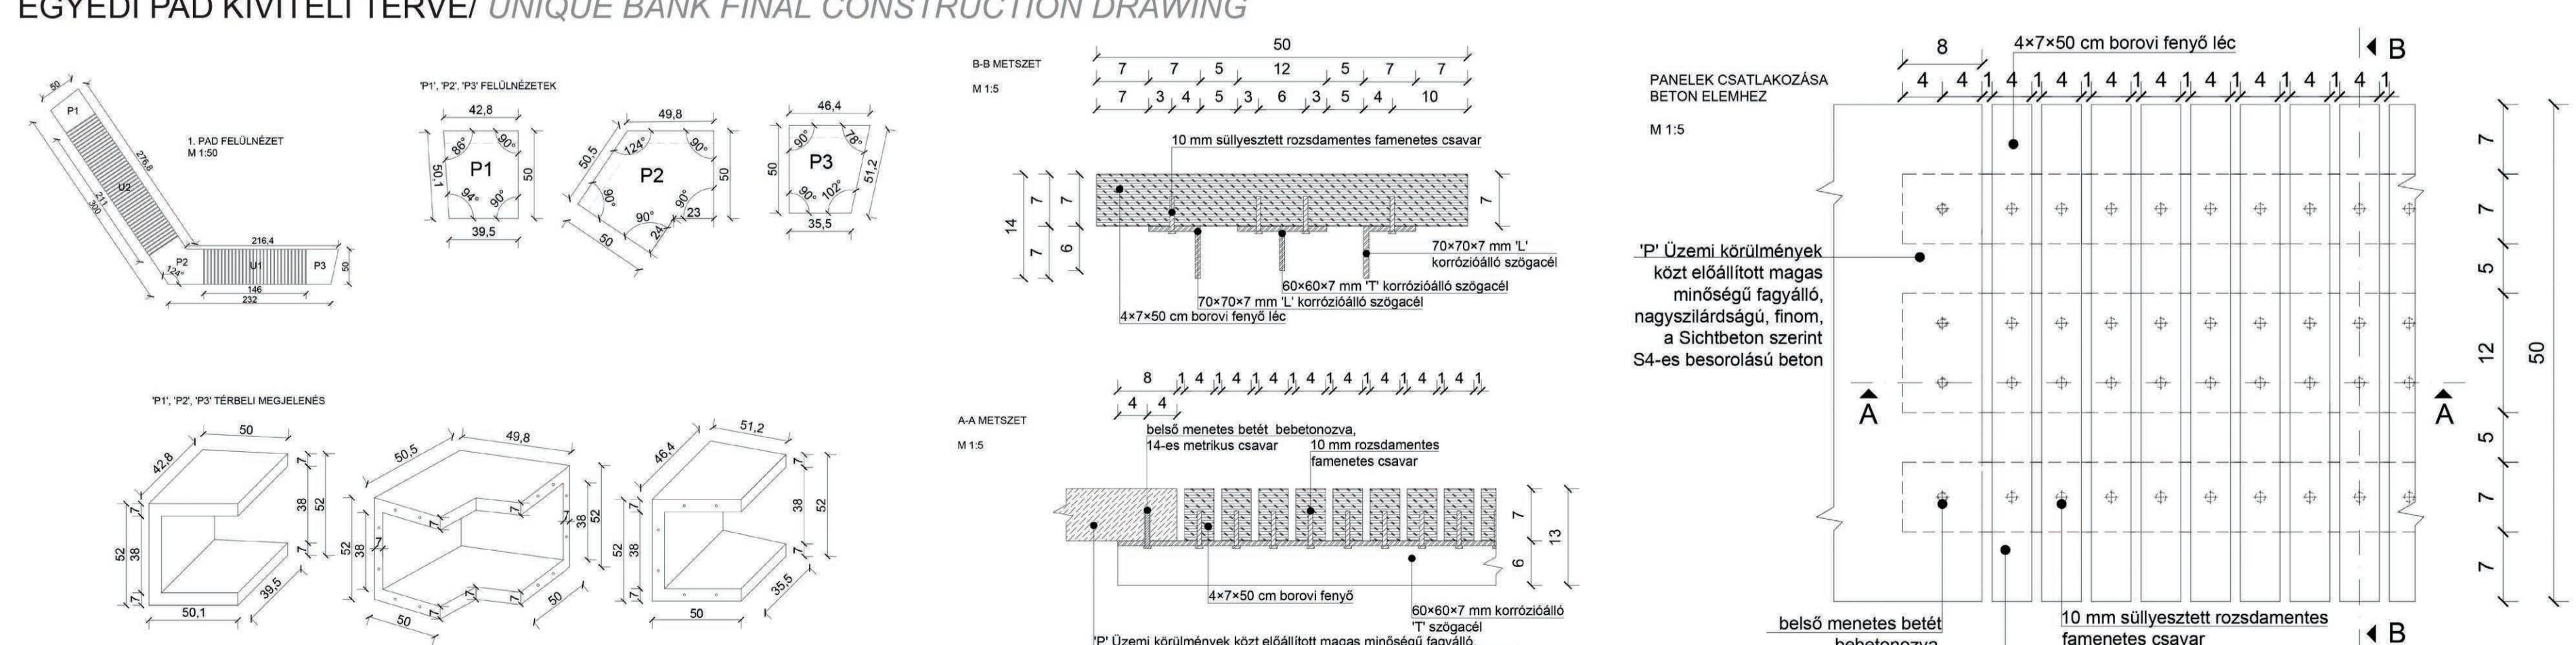

ZÖLDHÁLÓZATI FEJLESZTÉSI JAVASLAT/ GREEN-NET DEVELOPMENT

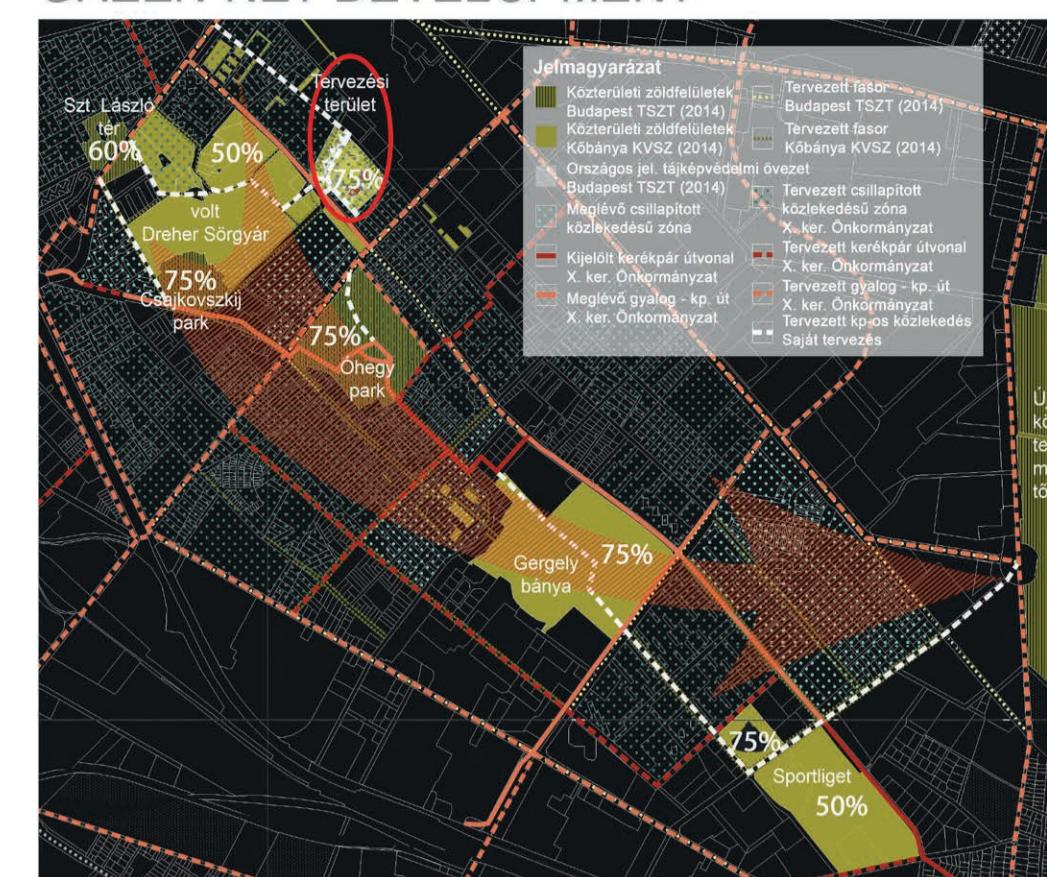

TÉRSZERKEZET, TÉRKAPCSOLATOK/ CONFIGURATION, RELATIONS



JELLENLEGI HASZNÁLAT/ RECENT USE

