

# CSOBÁNKA KÖZSÉG KÖZPONTJÁNAK MEGÚJÍTÁSA

## RENEWAL OF THE CENTER OF THE VILLAGE OF CSOBÁNKA

Dolgozatom tárgya egy falusias település központját alkotó fóter és a hozzá kapcsolódó egyéb közösségi terek szabadterépítészeti megújítása. Csobánka község Budapest Agglomerációjában található, a Fővárostól északkeleti irányban mintegy 30 km-re.

A település természeti környezete és falusias hangulata a Főváros közelése miatt különösen értékes, gazdasági és társadalmi élete azonban fellendítésre szorul. Összetett, ugyanakkor gyenge közösségi élettel rendelkező lakosság jellemzi, mely társadalmi különbözőkben és területi elkulonulásban egymártal alapszik. Ugy gondolom, hogy e problémák szabadterépítészeti újításokkal, kapcsolat-teremtéssel is enyhíthetők.

A tervzést megelőzően, egy átfogó megalapozó vizsgálatot készítettem, a település egészére és magára a tervezési területre, majd hasonló helyzetben lévő, más agglomerációs települések központ rehabilitációt mintául véve meghatároztam tervezési irányelvemet, közösségi terek hálózatának kialakítája, a gyalogos közlekedésre összpontosítva, egységes arcultat kialakítással, a közösségi élet fellendítésével.

A játszótér és a focipálya átalakításán túl egy olyan új Fó teret terveztem, amely a gyalogos forgalmat helyezni előtére, a környezetéhez és a terepvízonyokhoz illeszkedve a lehető legnagyobb összefüggő térrészektől épül fel és amely a hétköznapi használaton túl, a község összes közösségi eseménynek helyet adhat, egységes arcultat kivitelezve, identitást teremtve az egész községnak.

The subject of my dissertation is an open space architectural renewal of a main square forming the center of a rural settlement and the related other public places. The village of Csobánka is located in the Budapest metropolitan area, about 30 km northeast of the capital.

Due to the proximity of the capital, the natural environment and the rural atmosphere of the town are particularly valuable, but its economic and social life needs to be boosted. It is characterized by a complex population with a weak social life, which is based on both social differences and territorial segregation. I think that these problems can also be released by open space innovations and networking.

Before the planning I made a comprehensive foundation study for the entire town and the design area itself, and then I defined my design guidelines on the score of the center rehabilitation of other agglomeration settlements in a similar situations: developing a network of public spaces, focusing on pedestrian traffic, creating a unified image to boost social life.

In addition to the changing of the playground and the football field, I designed a new Main Square that highlight pedestrian traffic, accommodate to its environment and the lie of the land, consist of the largest possible related spaces and can place all the community events of the village in addition to everyday use, creating a unified image and identity to the whole village.

### ÉRTÉKEK/VALUES



### CÉLOK/PURPOSES



### HASZNÁLAT/FUNCTIONS




### INSPIRÁCIÓK/INSPIRATIONS




### KONCEPCIÓTERV/CONCEPT PLAN




### ELHELYEZKEDÉS/LOCATION OF THE DESIGN AREA

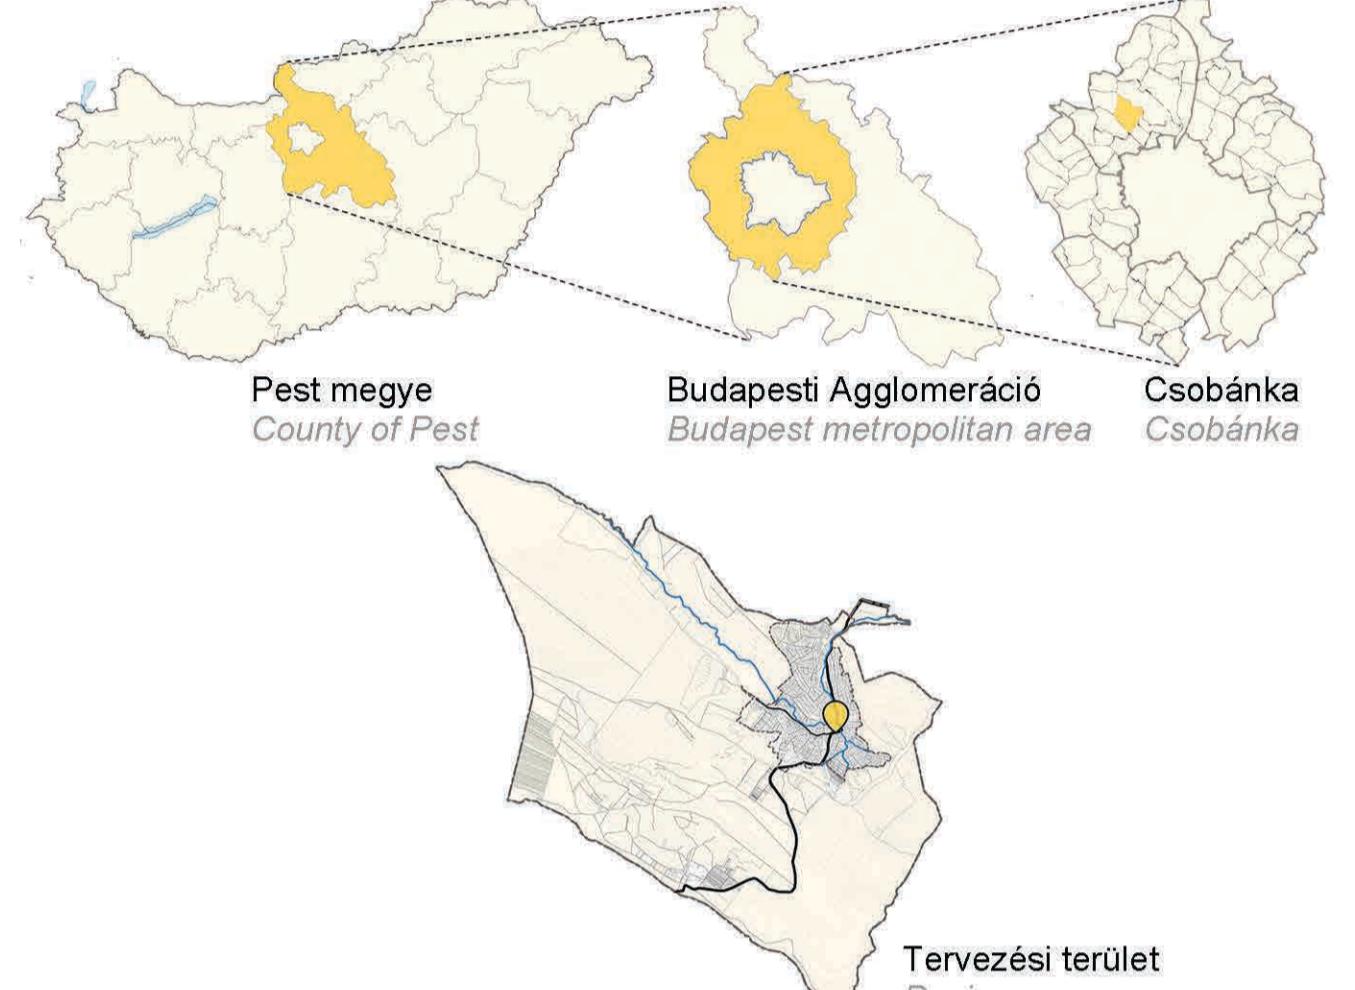


### MEGLÉVŐ FUNKCIÓK/FUNCTIONS

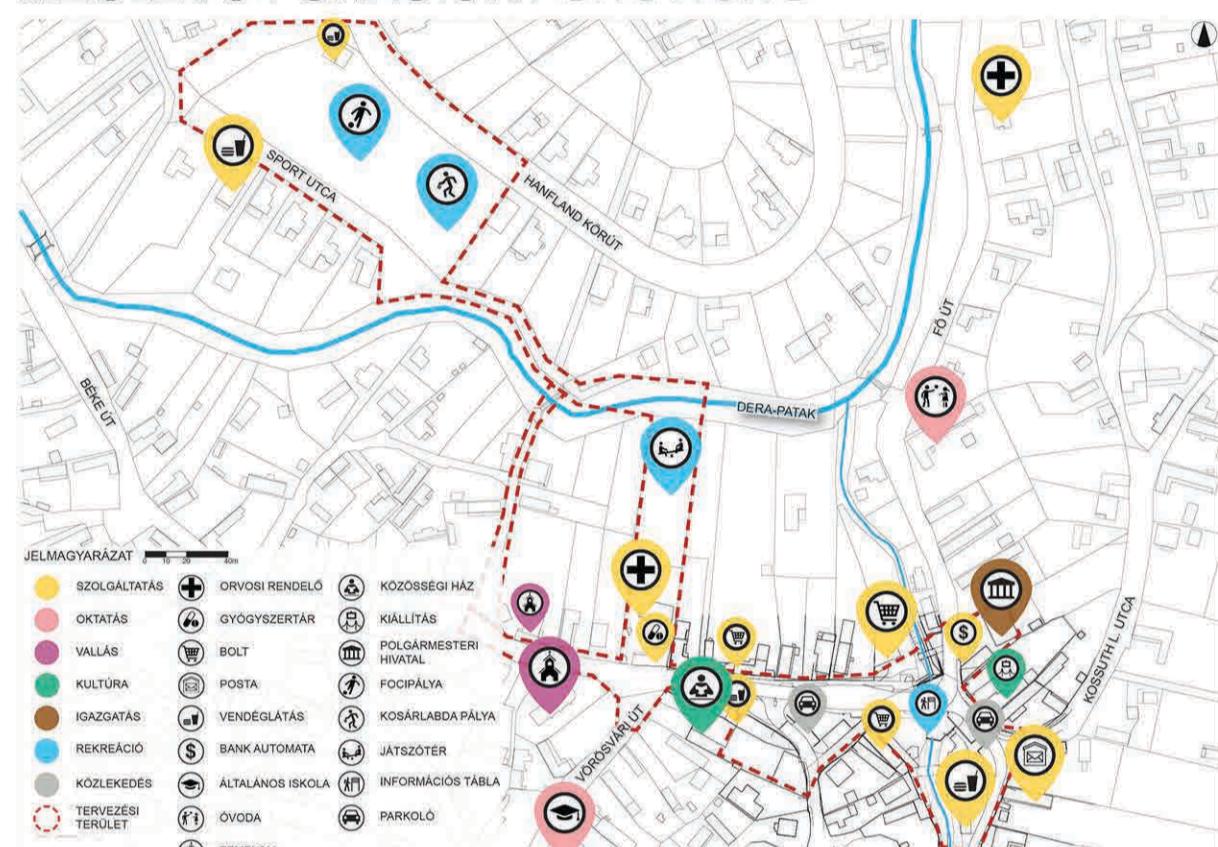

### GYALOGOS KAPCSOLATOK/PEDESTRIAN CONTACTS

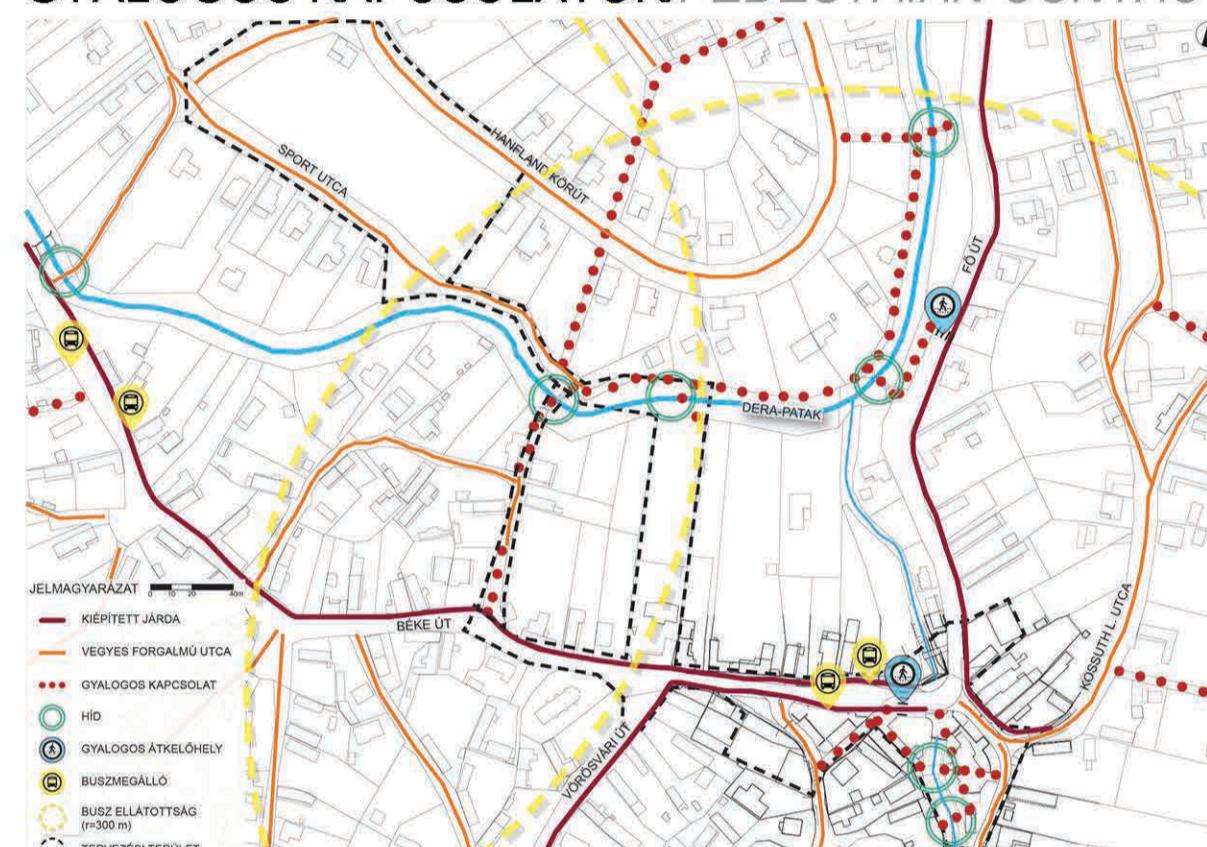



### PROGRAMTERV/PROGRAM

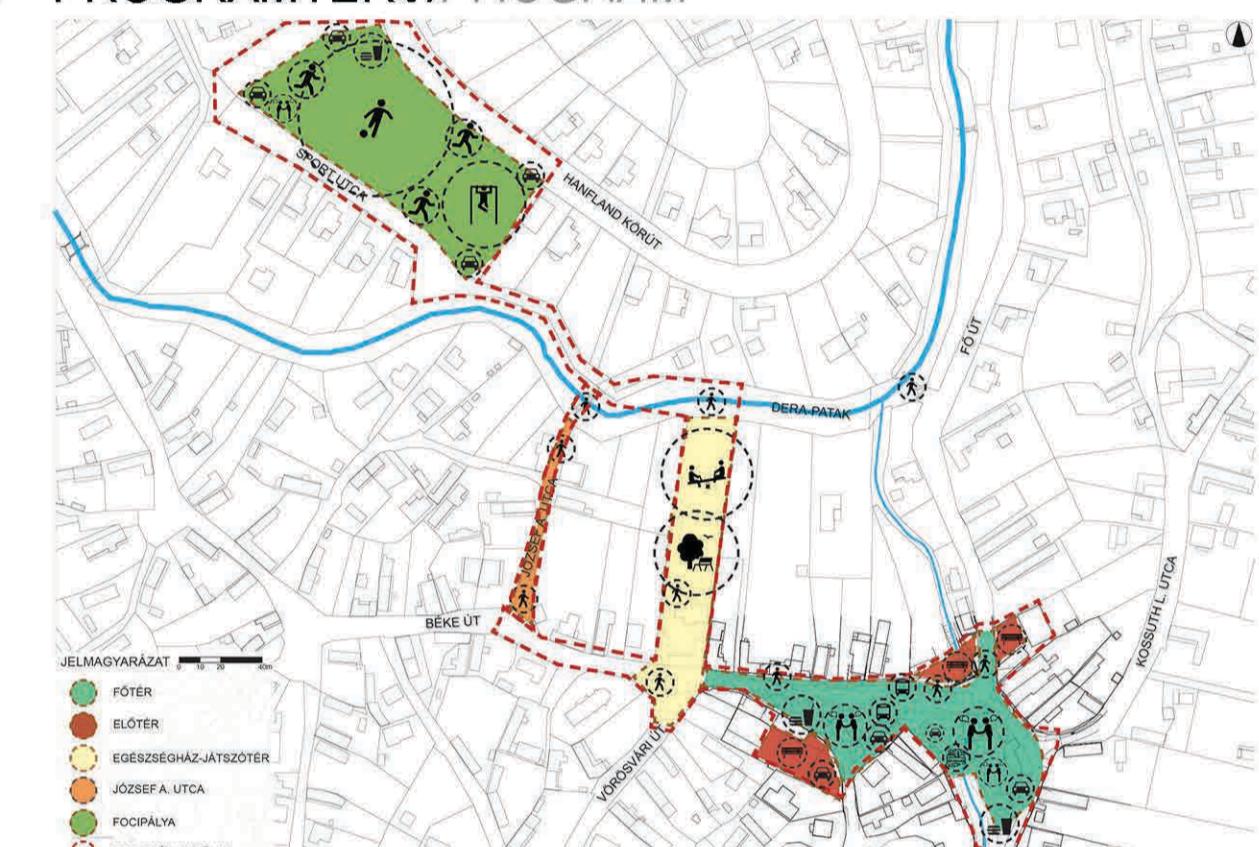

### SZABADTÉRÉPÍTÉSZETI TERV/OPEN SPACE DESIGN PLAN



### TÉRMETSZETEK/SECTIONS

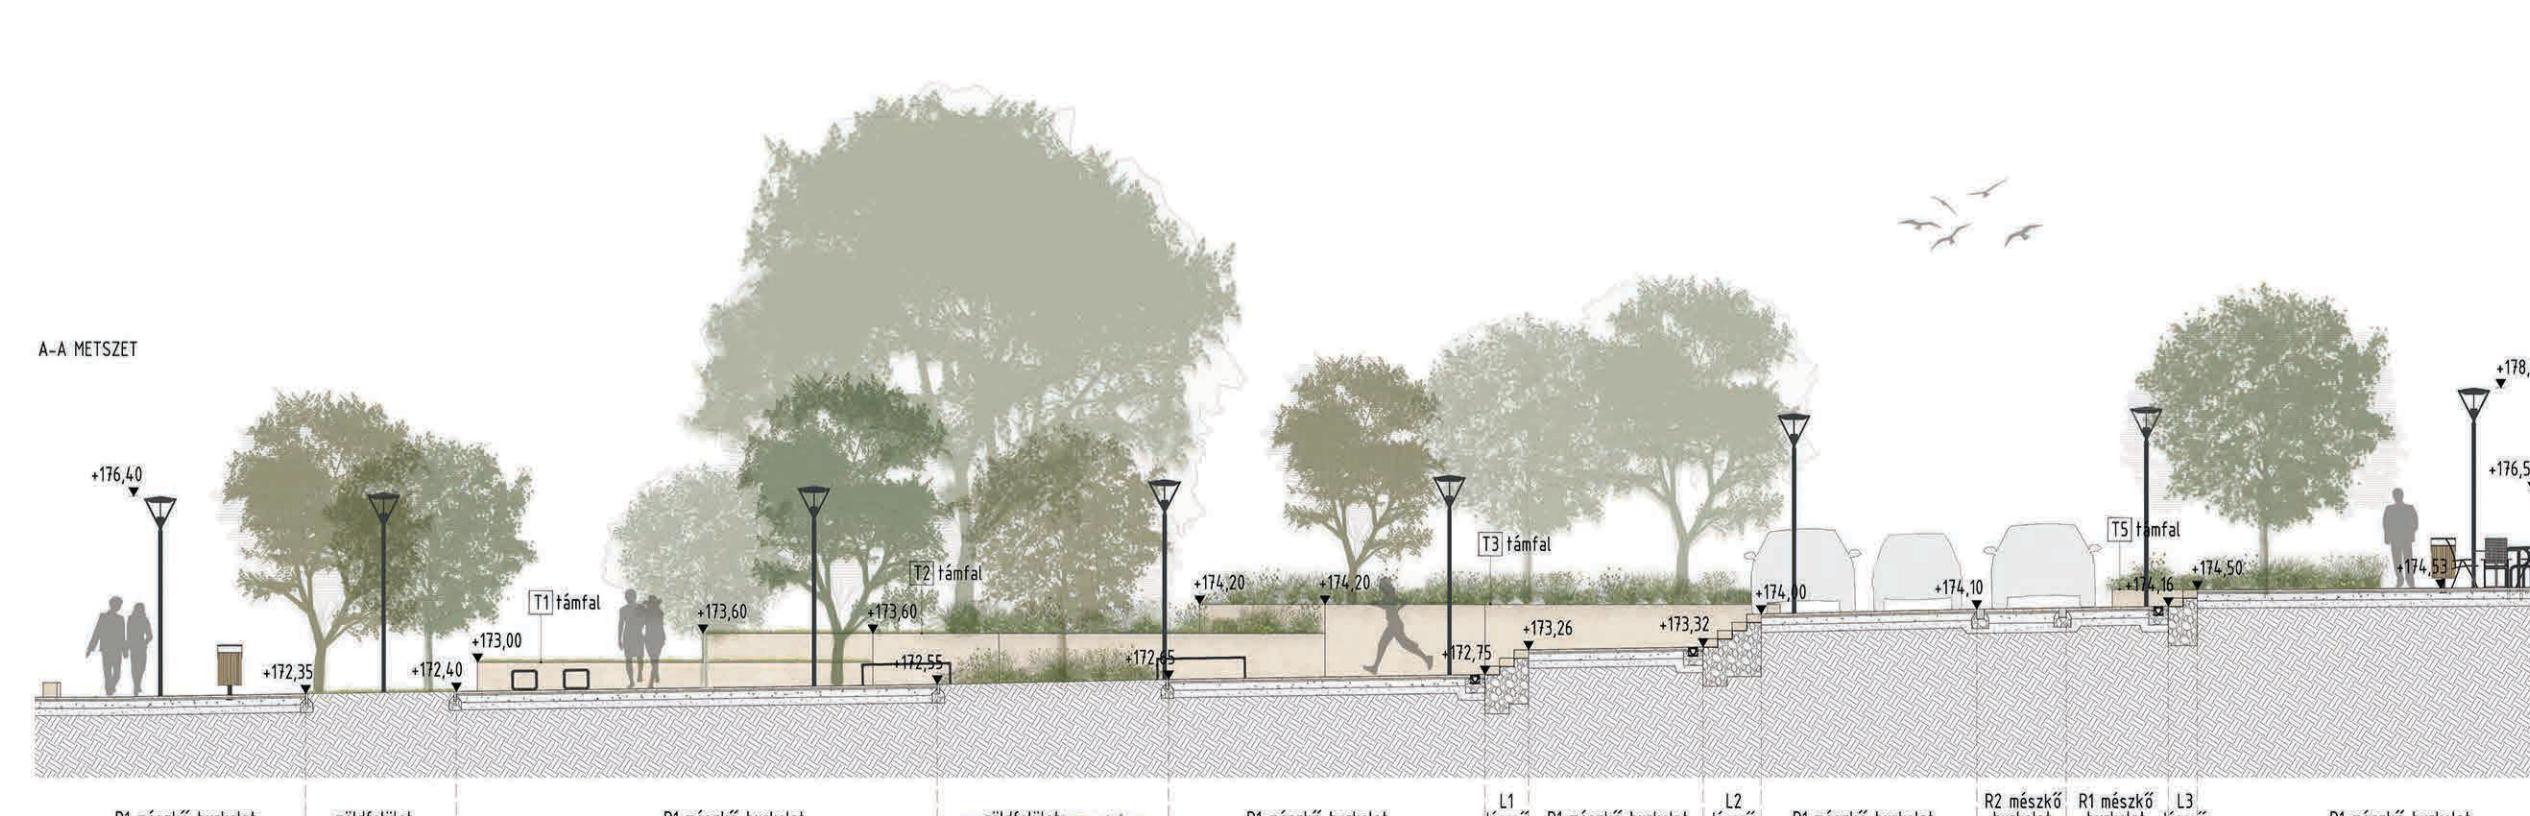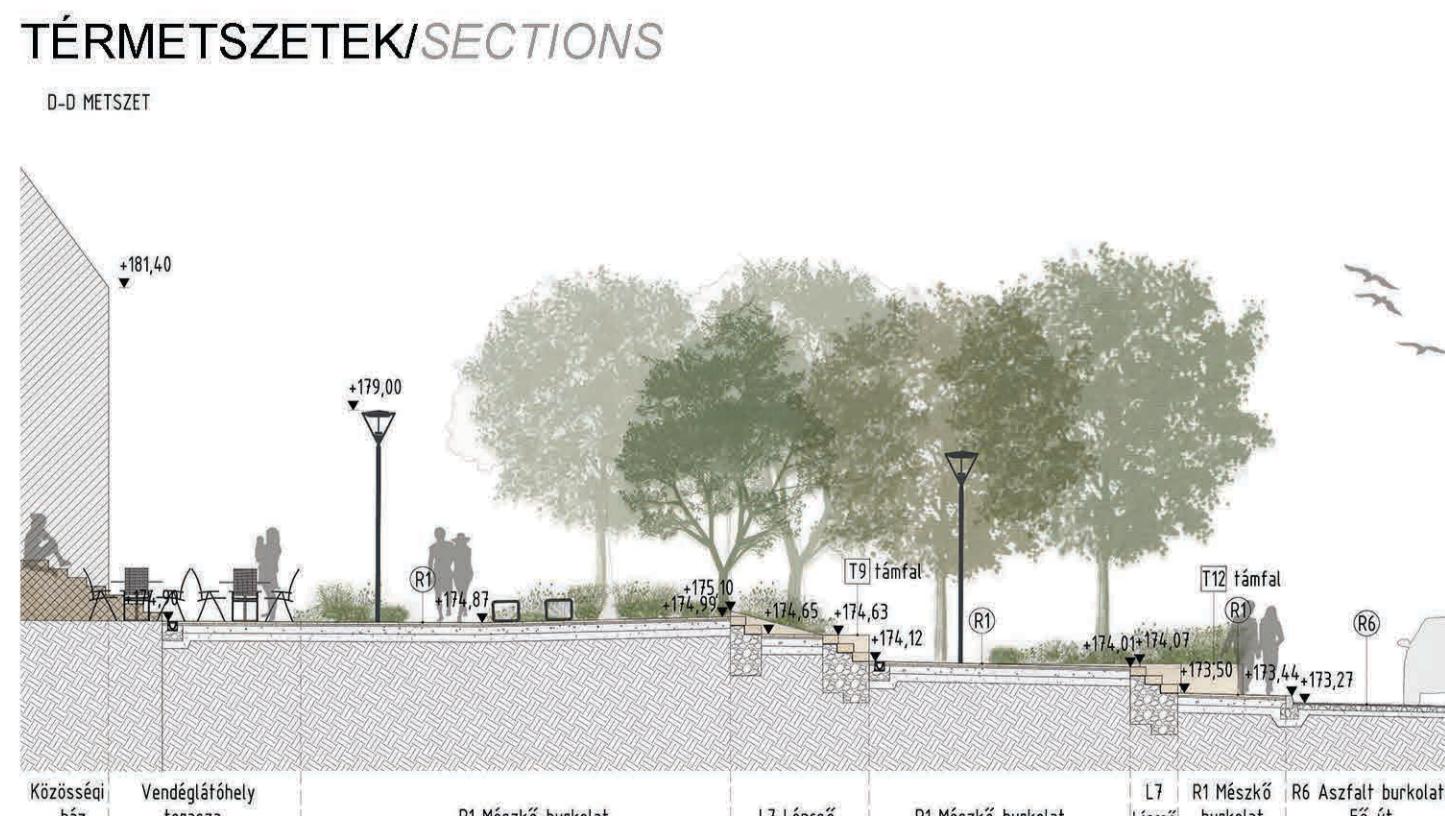

### LÁTVÁNYTERV/VISUALISATION

