


# DOMBÓVÁR TÖRTÉNETI VÁROSKÖZPONTJÁNAK REVITALIZÁCIÓJA

## REVITALIZATION OF THE HISTORICAL CENTRE OF DOMBÓVÁR

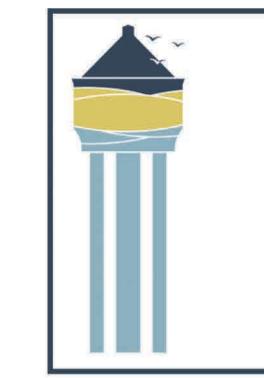

Diplomamunkám során a Tolna megyében elhelyezkedő, Dombóvár város történeti városközpontjának revitalizációjával foglalkoztam. A téma kiválasztást többek között az indokolta, hogy ezen a településen nőtem fel.


A tervezés megkezdése előtt áttekinthettem a város történeti és szerkezeti fejlődését és megvizsgáltam a jövőbeni fejlesztési elkötelezettséget.

A település jelenleg nem rendelkezik egy egységes arculatú és jól körül határolható városközponttal. A meglévő négyávos 611-es út nagy átmérő forgalmával erősen kettészítja az egyébként városközponti területet. Azonban a területen nagy lehetőségek rejlnek, és jól kihasználható válnak abban az esetben, ha a tervezett regionális infrastruktúra fejlesztések megalakulnak.


Célmam az volt, hogy egy olyan elhető és a minden napokban jól használható városközpontot hozzák létre mely elsősorban a városban élőket szolgálja ki az átmérő forgalommal szemben. Ugyanakkor a városba tömegközlekedéssel érkezők is megfelelő feltételek mellett vehessék igénybe a belvárosi buszmegállót. A terület jelenleg három nagy karakteregységből épül fel melyek összhangolása tükrözési és így kialakítható egy olyan egység mely működhet városközponti szerepköréhez. A forgalom átszervezésével igyekezem előtérbe helyezni a gyalogosokat, és olyan funkciókat elhelyezni, melyek lehetőséget adnak szabadidő eltöltésére minden korosztálynak, így élettel töltve meg a jelenleg időszakosan használt területeket.




LÁTVÁNYTERVEK/VISUALISATIONS

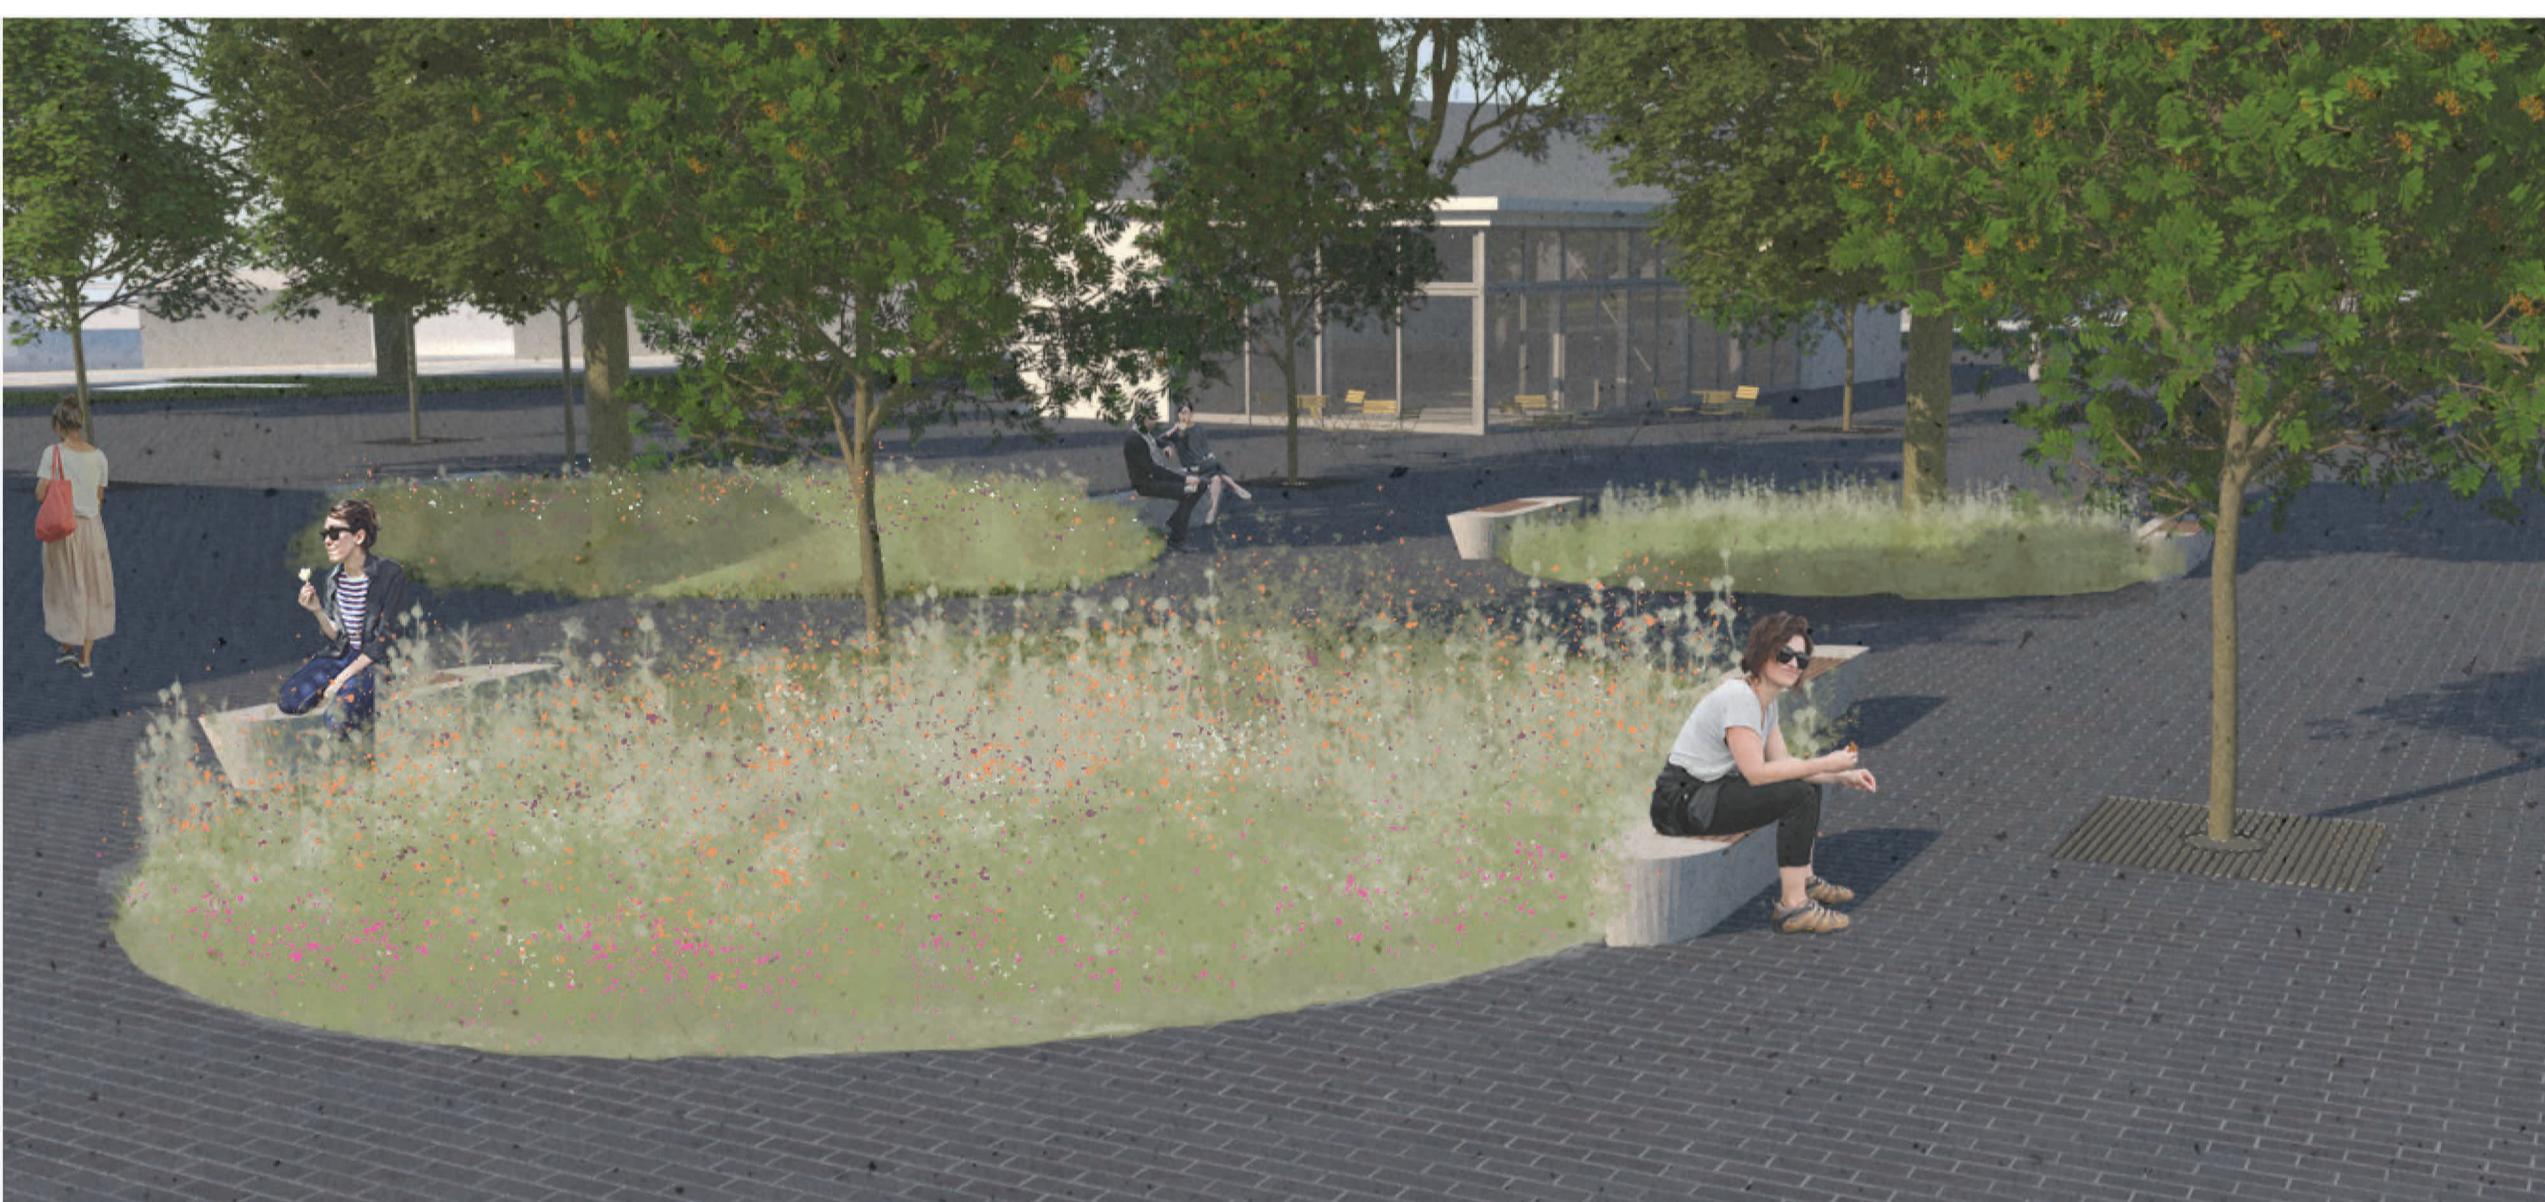


JELENLEGI ÁLLAPOT METSZETE/SECTION OF CURRENT PHASE

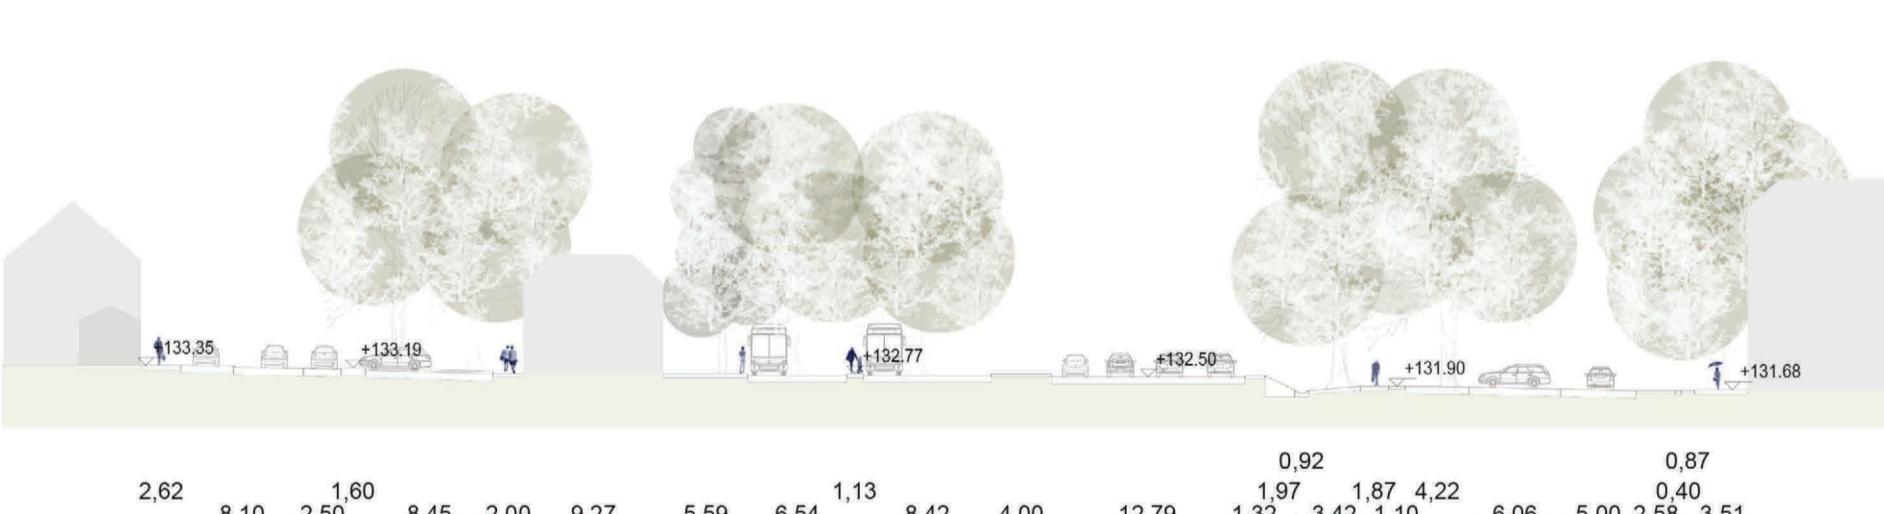


TERVEZETT ÁLLAPOT METSZETE/SECTION OF PLANNED PHASE

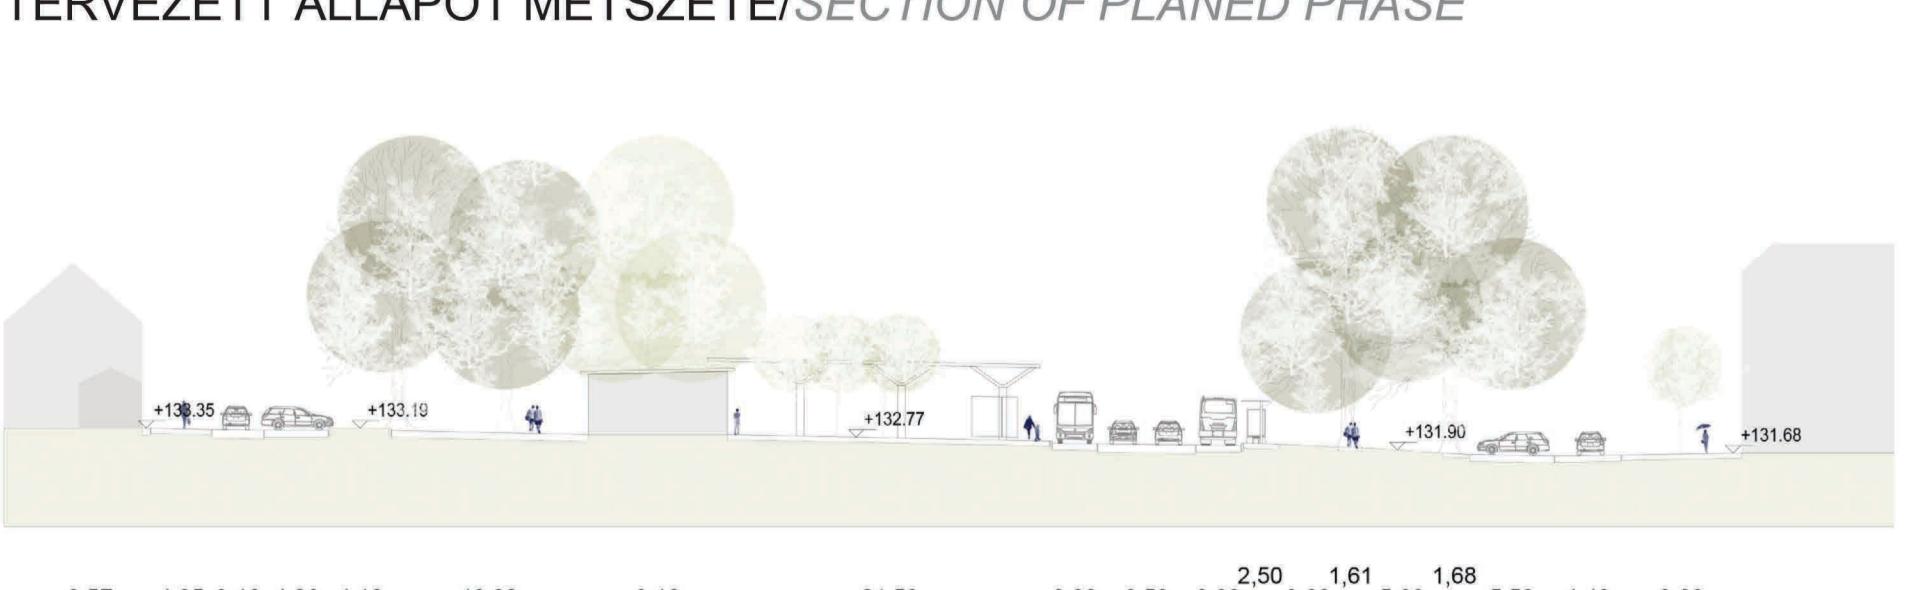

## REGIONÁLIS KAPCSOLATOK/REGIONAL CONNECTIONS

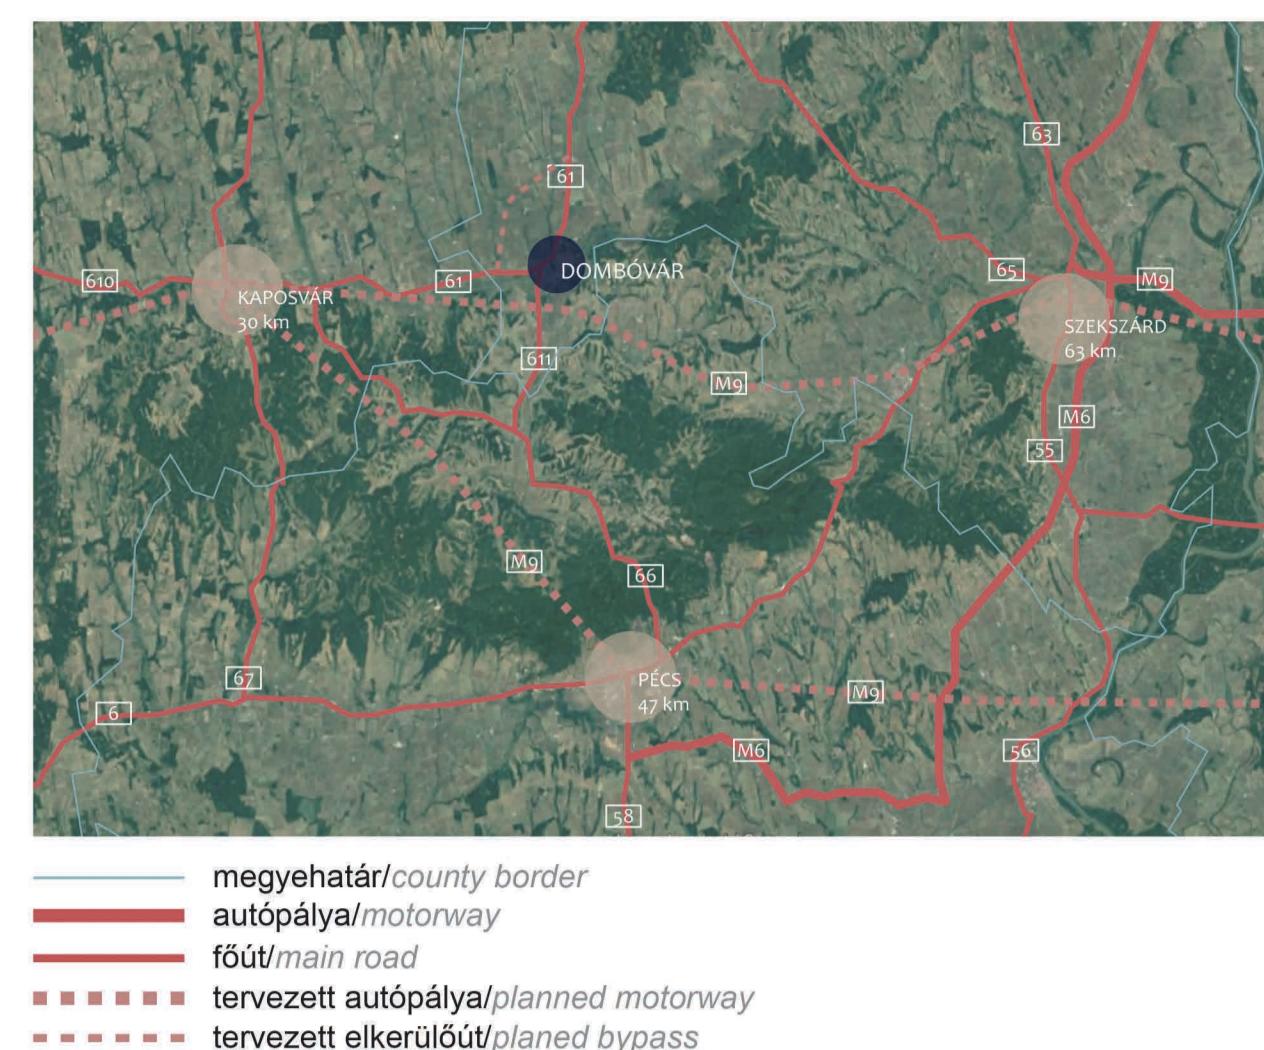

## JELENLEGI KÖZLEKEDES/CURRENT TRAFFIC

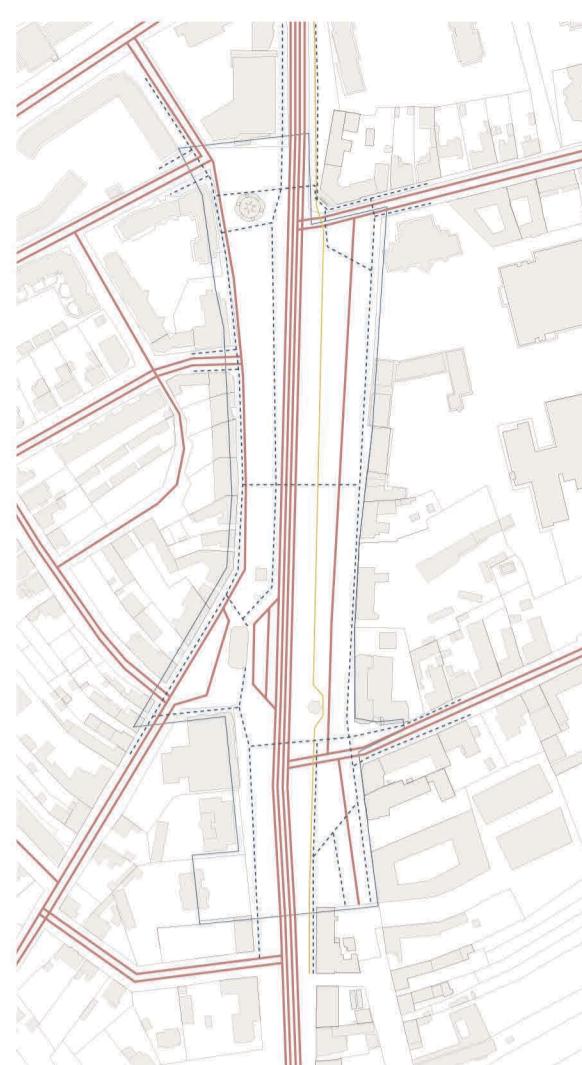

## SZABADTÉRÉPÍTÉSZETI TERV/OPEN SPACE DESIGN PLAN



## NÖVÉNYKIÜLTETÉSI TERV/PLANTING PLAN

