

DUNA-PARTI SÉTÁNY SZABADTÉRÉPÍTÉSZETI TERVE KOMÁROMBAN

OPEN SPACE DESIGN OF THE DANUBE PROMENADE IN KOMÁROM

A diplomaterv egy Duna-parti sétány kialakítását tűzi ki célul, amely kapcsolatot létesít Komárom kiemelkedő kultúrtörténeti emlékei, a Monostori erőd és a Csillagerőd között. A komáromi erőrendszer Európa egyedülálló hadtörténeti emléke, amelyet sértetlen állapotban és jó megközelithetősége tesz különösen értékessé. A tervezés terület két szélén elhelyezkedő értékes faalomban általában rendelkező természeti környezetek közé beékelődik a magas árvízvédelmi töltéssel, kikötővel, vasutat határolt épített, ipari karakterű partszakasz.


A konцепció célja a Duna és a város kapcsolatának megerősítése, az erődök közötti folyamatos áthaladás biztosítása, hierarchia és hangsúlyos pontok kialakítása a part mentén. A tervezés keretezete és funkciósáma hárrom különböző karakterű sétánszakaszból és négy csomópontból épül fel. A nyugati és a keleti partszakasz csendesebb területeit a hid felé közeledve az épített karakterű partszakasz funkciókkal telített, aktívabb része váltoja fel. Az egyes funkciók a csomópontok köré szerveződnek, amelyek közül kiemelkedik az Erzsébet-híd alatt található központi terület.

A tervezés olyan Duna-parti sétányt hoz létre, amely megőrzi a terület meglévő, természetes adottságait és az egyes partszerek alapvető karakterétől indul ki. Amellett, hogy egy útvonalon bejárhatóvá teszi Komárom legjelentősebb műemlékeit, lehetőséget teremt a belváros és a Duna kapcsolatának erősítésére, a part bevonására a város várkeresztére.


The main goal of the thesis was to design a promenade along the Danube River which creates connection between two outstanding historical monuments of Komárom, the Fort Monostor and the Star Fortress. The fortification system around Komárom and Komárno is a unique monument of Europe's military architecture. In the middle of the planning area lies a coast with built, industrial character, bordered by high flood protection dikes, ports and railway, surrounded by coasts of a different, natural character with valuable gallery forests, located on the edges of the studied area.

The aim of the concept is to strengthen the connection between the Danube River and the center of Komárom, to ensure connection and between Fort Monostor and the Star Fortress, and to create hierarchy and special points along the coast. The framework of the plan consist of three different types of coast areas and four focal points. The quiet areas of the western and eastern coasts are replaced by a more active areas with more functions and a built character at the center of the promenade. The functions are organized around nodes of which outstands the central area beneath the Elisabeth Bridge. The plan creates a promenade which preserves the natural facilities and the basic character of the different parts of the coast. It opens up a new way along the Danube on which the most significant monuments of Komárom become accessible. It also strengthens the relationship between the coast and the downtown of the city by involving the area to the circulation of Komárom.


ELHELYEZKEDÉS / LOCATION

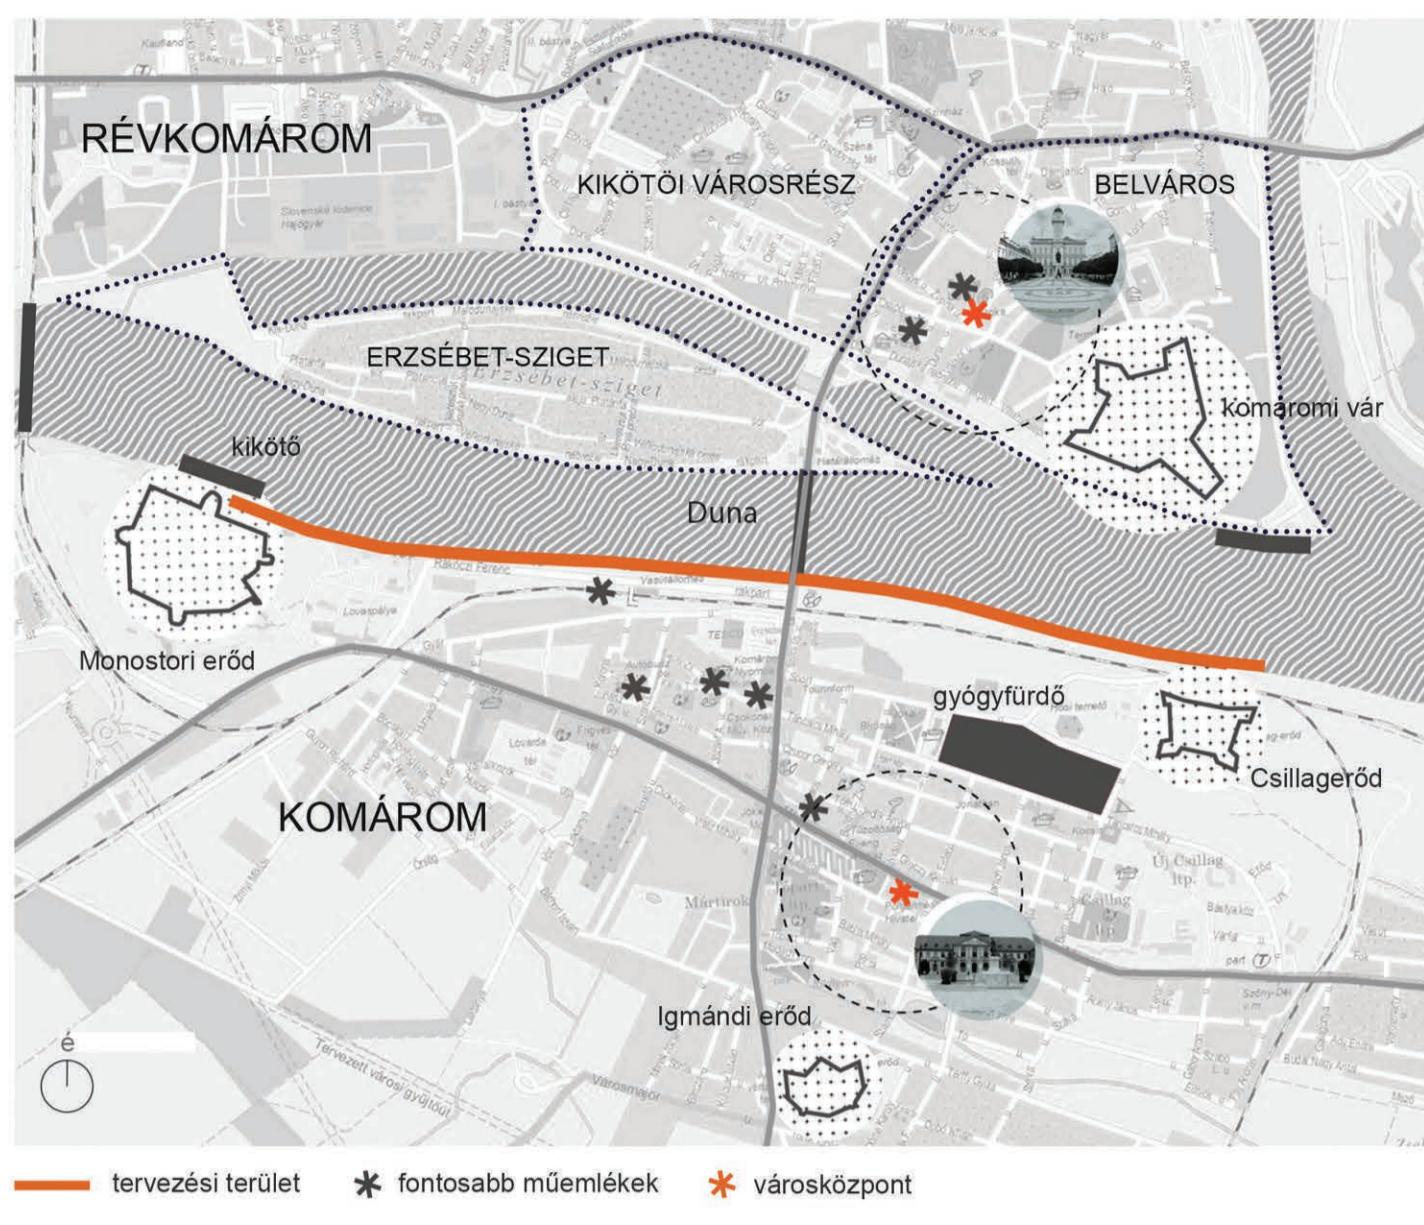

A SÉTÁNSZAKASZOK KARakterE

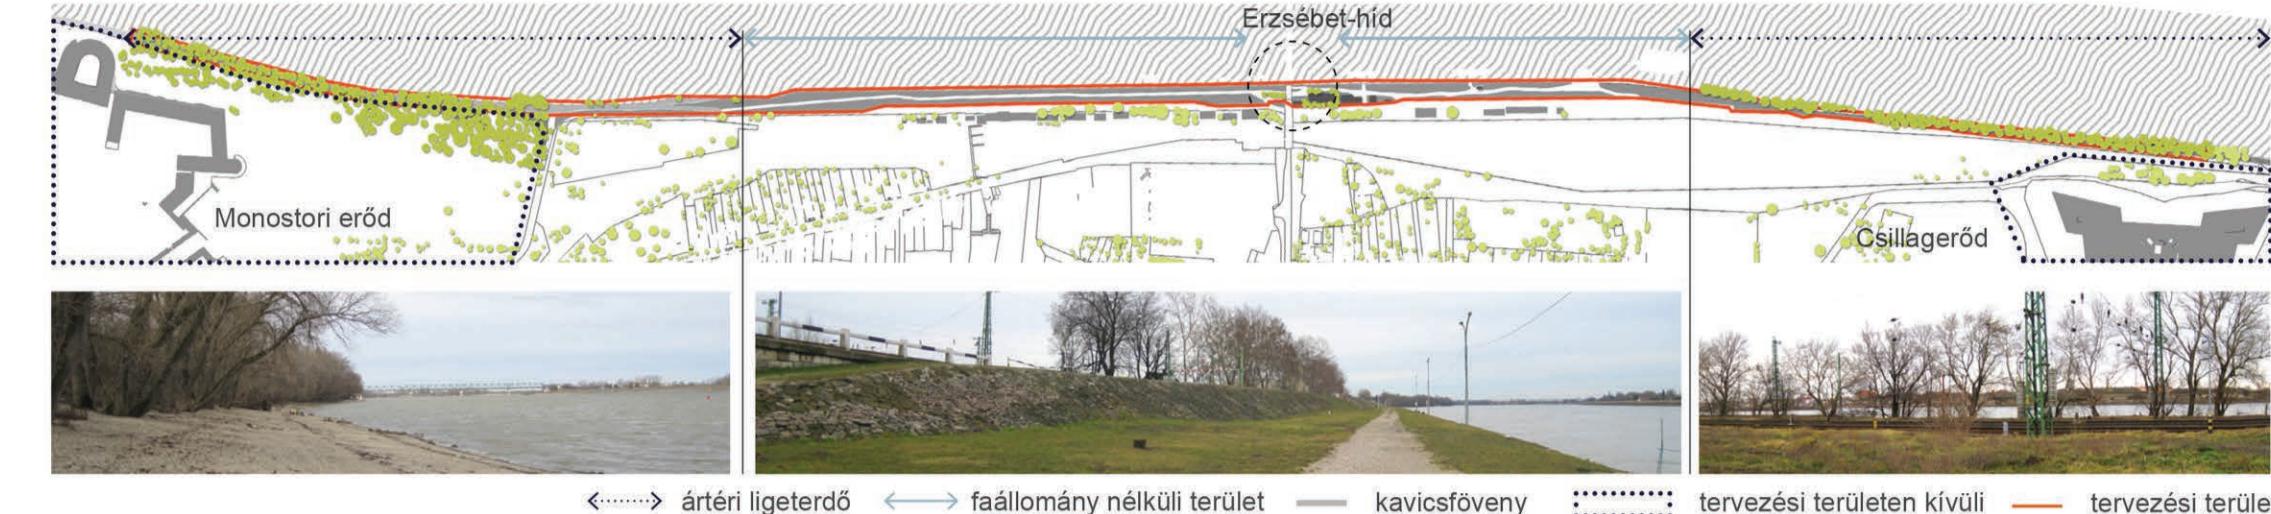


ÉPÍTETT ELEMek

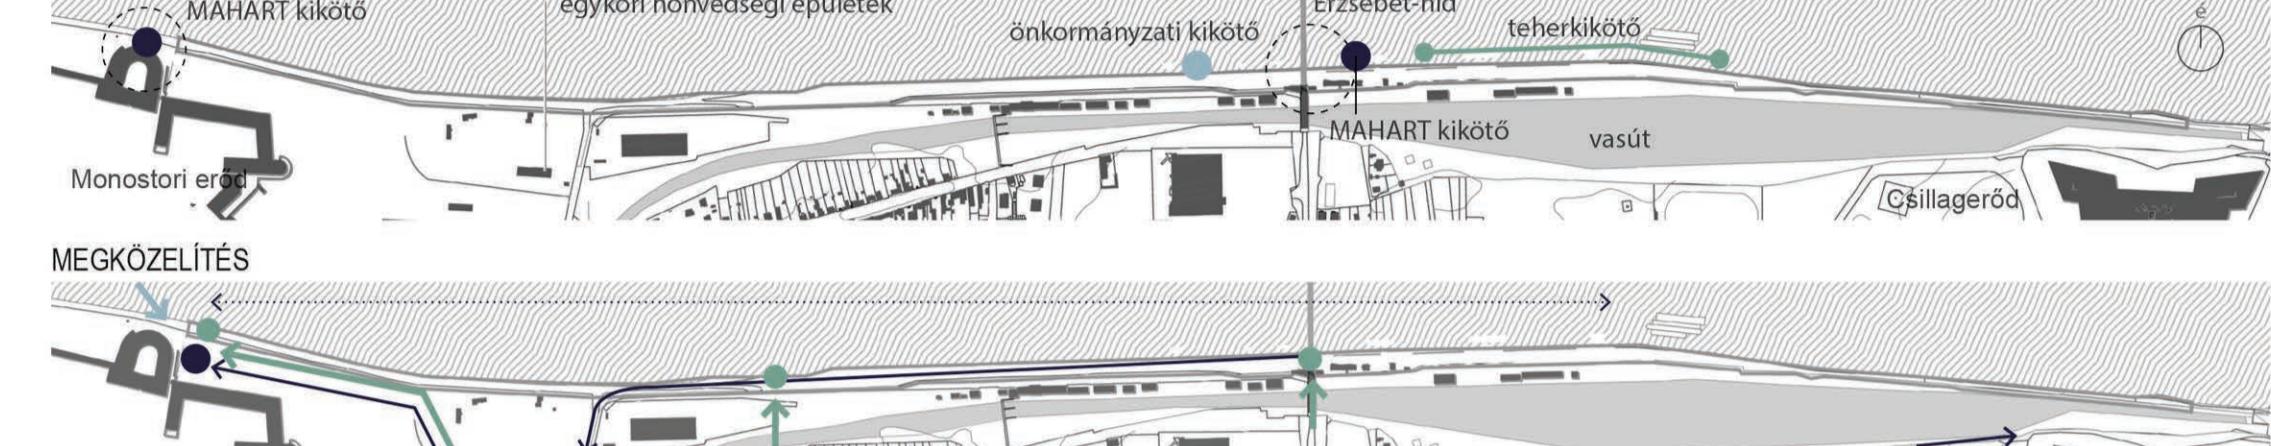

MEGKÖZELÍTÉS




KONCEPCÍÓ / CONCEPT

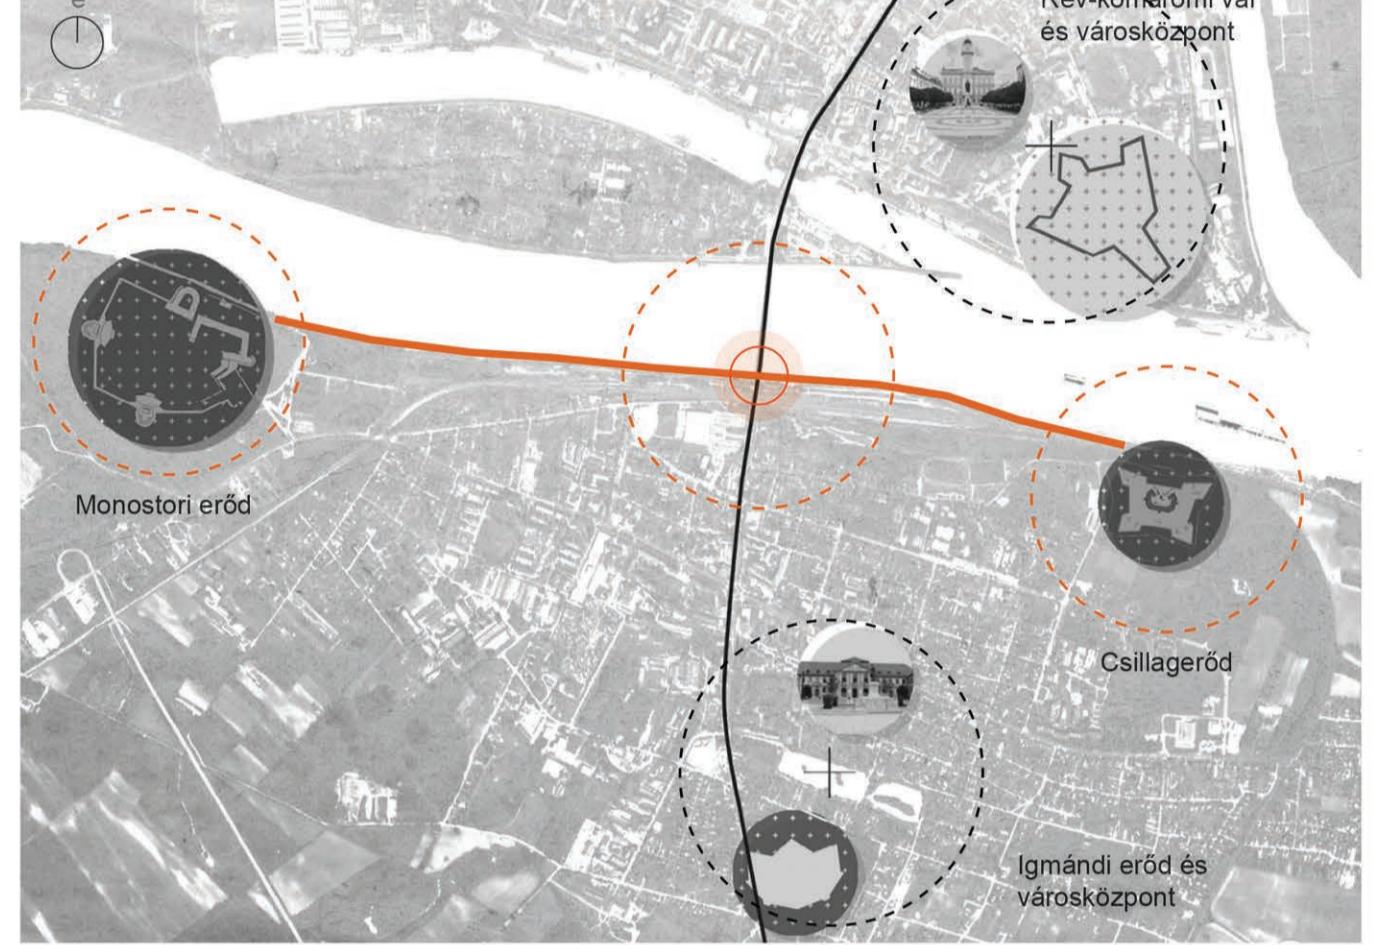


- Az áltogó konceptuális alapelvei:
- Hierarchia kialakítása a parti sétányon
 - Az erődök közötti áthaladás biztosítása
 - A város és a Duna kapcsolatának megtérítése
 - Hangsúlyok kialakítása a parti sétányon

FUNKCIÓK / FUNCTIONS

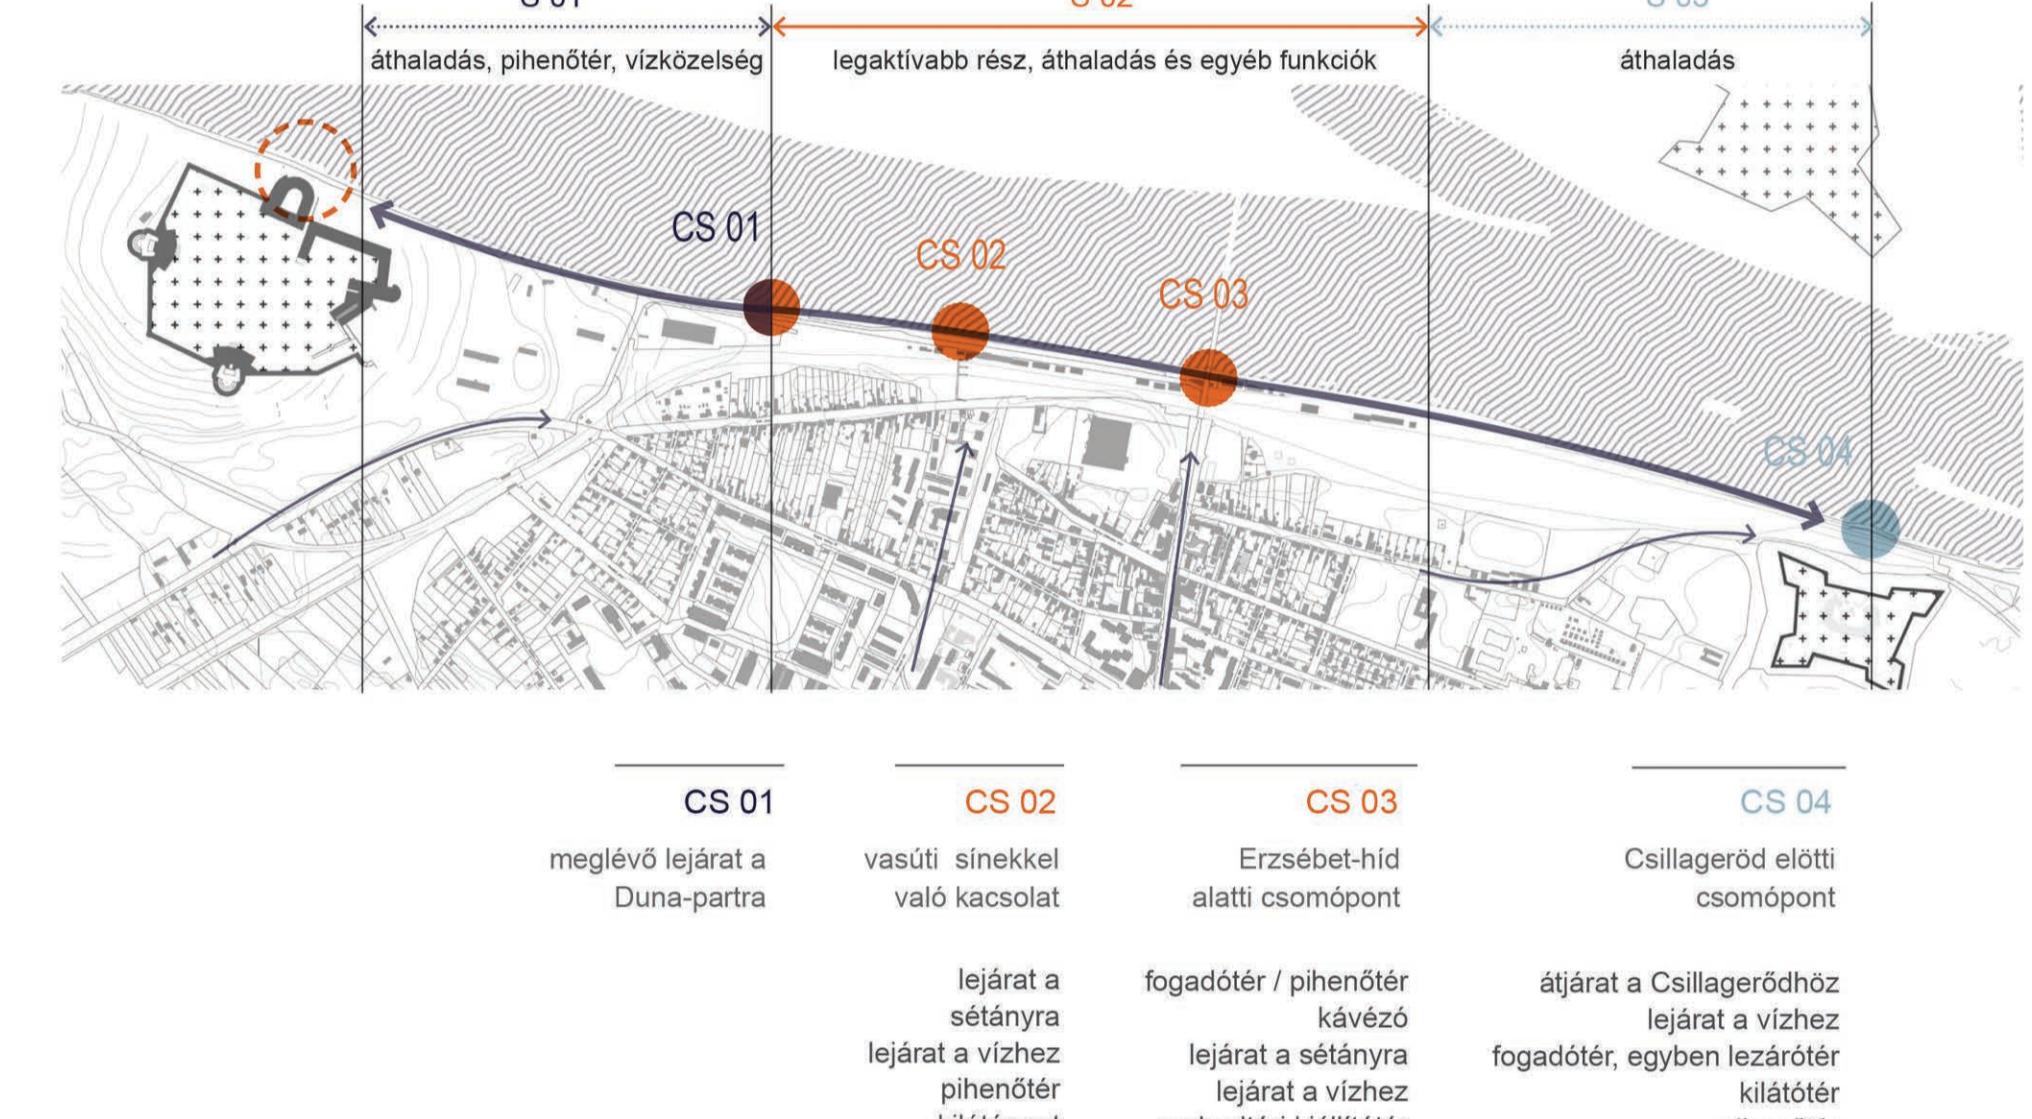


SZABADTÉRÉPÍTÉSZETI TERV M 1:5000 / OPEN SPACEDESIGN PLAN M 1:5000

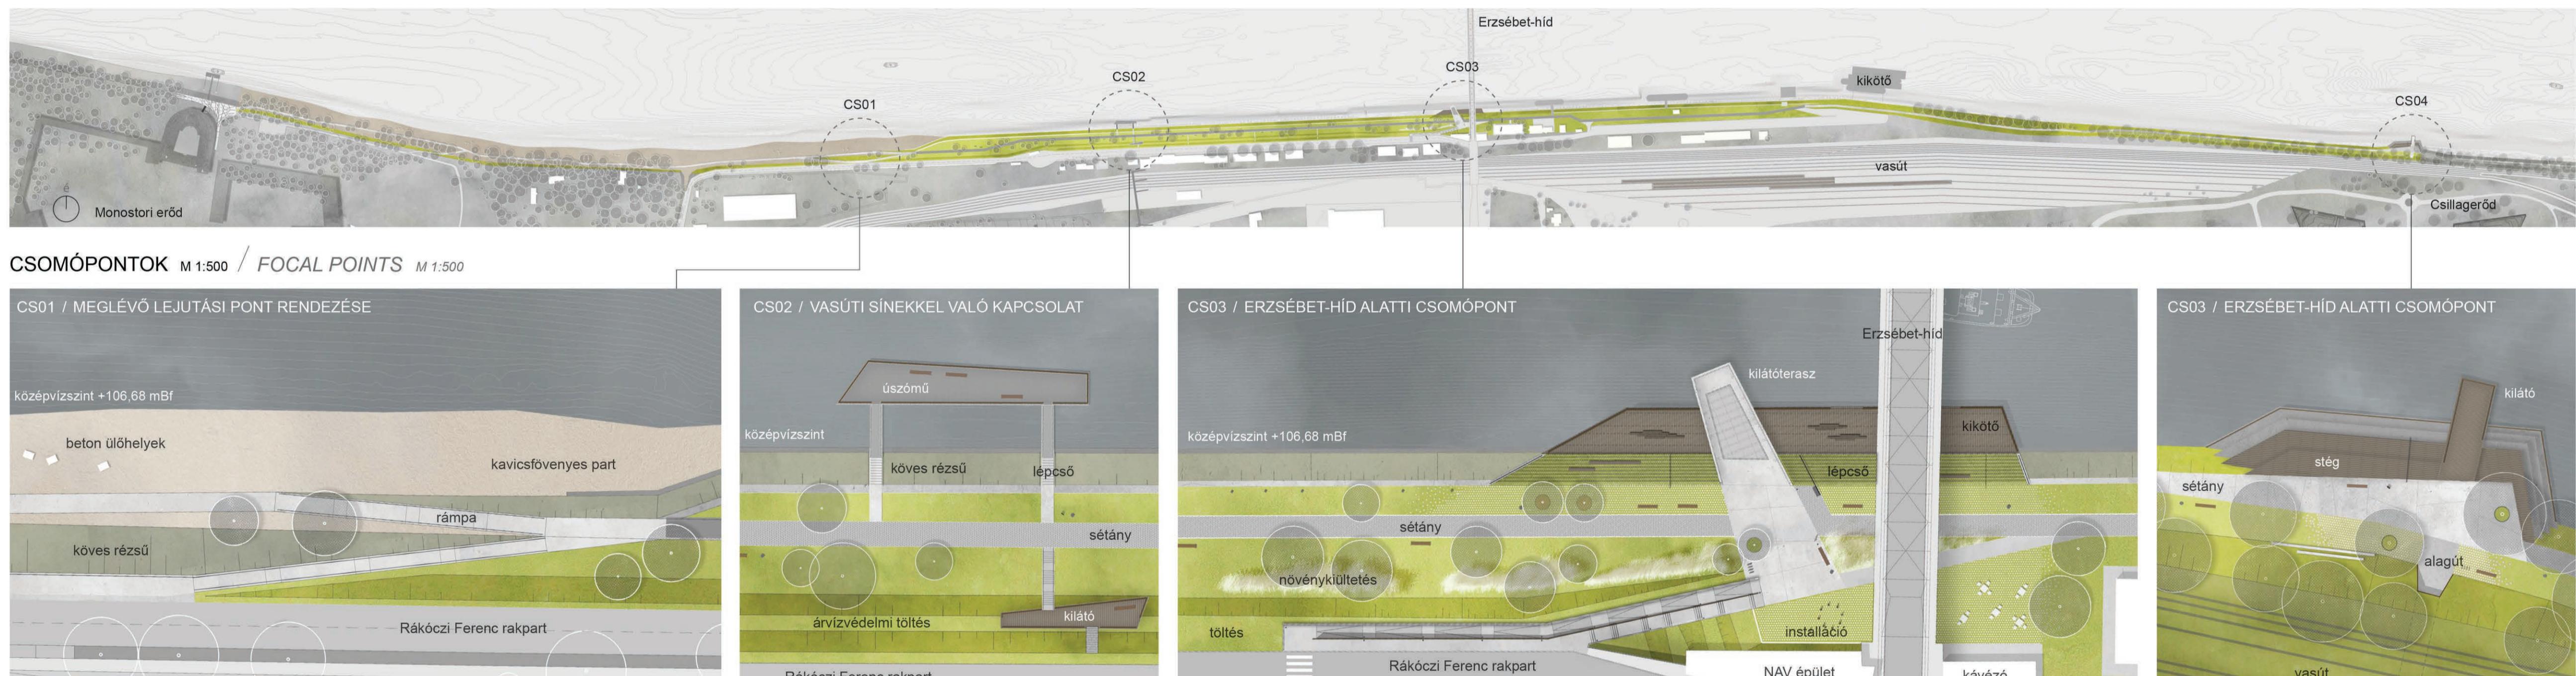

LÁTVÁNYTERV / VISUALIZATION



METSZET M 1:250 / SECTION M 1:250

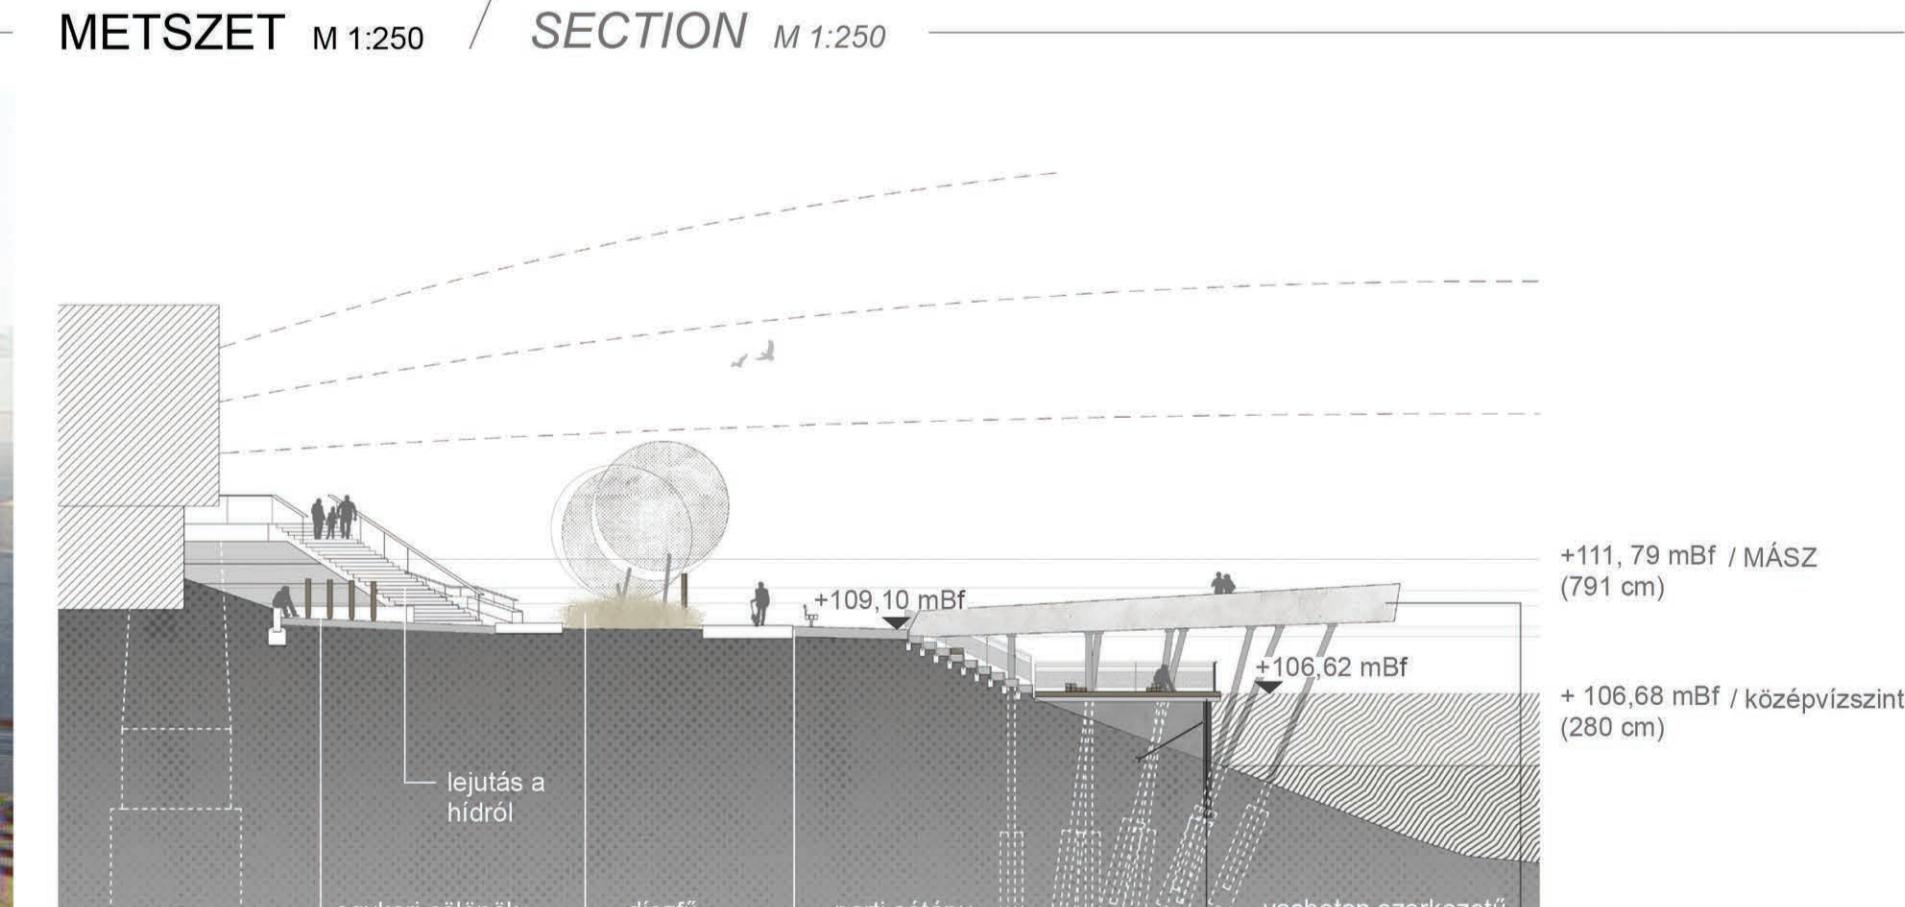

RÉSZLETek / DETAILS

