

ESZTERGOM - SZENTKIRÁLYI EMLÉKPARK

MEMORIAL PARK OF ESZTERGOM - SZENTKIRÁLY

Esztergom-Szentkirály fokozottan védett régészeti lelőhely Esztergom belterületén, határáról 1,3 km távolságra található. Egykor ezen a területen feküdt Abony, majd Szentkirálynak keresztelte középkori település. A régebbi feltárások és történeti kutatások alátámasztják Szentkirály középkori jelentőségét, miszerint itt alakult meg a Szentkirályi Szentek templom, ahol a Szent István király tiszteletére egy hárrom hajós bazilikát emeltek.

Diplomatervben a hely történetére és jelentőségre alapozva emlékparkot hoztam létre, melyet egyszerű, mint turisztikai célpont, történeti bemutatóhely, másrészről a Duna-parti elhelyezkedésre, szép természeti környezetre alapozva, mint rekreációs park hoztam létre. Mivel a feltárt leleteket a helyszínről elszállították, a feltárt épületeket falai roncsolódva fekszenek a földfelszín alatt, így az eredeti objektumok bemutatása a helyszínen nem lehetséges. Tájépítésként arra törekedtem, hogy megfelelő téralakítással, egy-egy részlet kiemelésével helyspecifikusan mutassam be Szentkirály középkori múltját. A park kiemelt helyszínei a Szent András plébániatemplom és környezete, illetve a Szent István Bazilika, konvent és ispotály térsége. A park nyugati egységeiben a rekreációnak adtam nagyobb teret. Itt kap helyet egy "dombos játszótér" és a "nagy rét". A jelenlegi teherkomp kikötő térségenben egy vendéglátó és sport központot alakítottam ki, mely a Dunára és a szénrakodóra néző nagy teraszán várja vendégeit.


Esztergom-Szentkirály is a specially protected archaeological site, laying at the Danube bank in outer Esztergom. In the medieval times a significant part of the settlement of Esztergom laid here, which was called "Szentkirály" ("Saintking") named after our first king: Saint Stephen. Around AD 1150 an order of knights settled in the place, they were called „Cruciferi Sancti Stephani Regis". The importance of the order stood in their work of certifying documents and healing. Through archaeological explorations we know, that they built a three-nave basilica on this site.

Based on the finds of the area, the historical importance of the place I created a memorial park on this Danube bank. In my open space design plan both recreation and the presentation of the past got a big emphasis. From the 1960s sand quarries were opened in the area, therefore many of the finds, walls of the medieval buildings were destroyed, and can't be presented in real. In my plan I was focusing on the possibilities of presenting the history in place with landscape architectural tools, which means a clear structure of the park with the highlights of specific areas. A put in focus the Saint Stephen Basilica and the Saint Andreas Church, and also visualized with fine signs the existence of the medieval town. For recreational use a great playground and play field, a boathouse and a restaurant with a big terrace and stunning view on the Danube also got place in the park.


ELHELYEZKEDÉS/LOCATION



KONCEPCIÓ FELÉPÍTÉSE/BASE OF THE CONCEPT

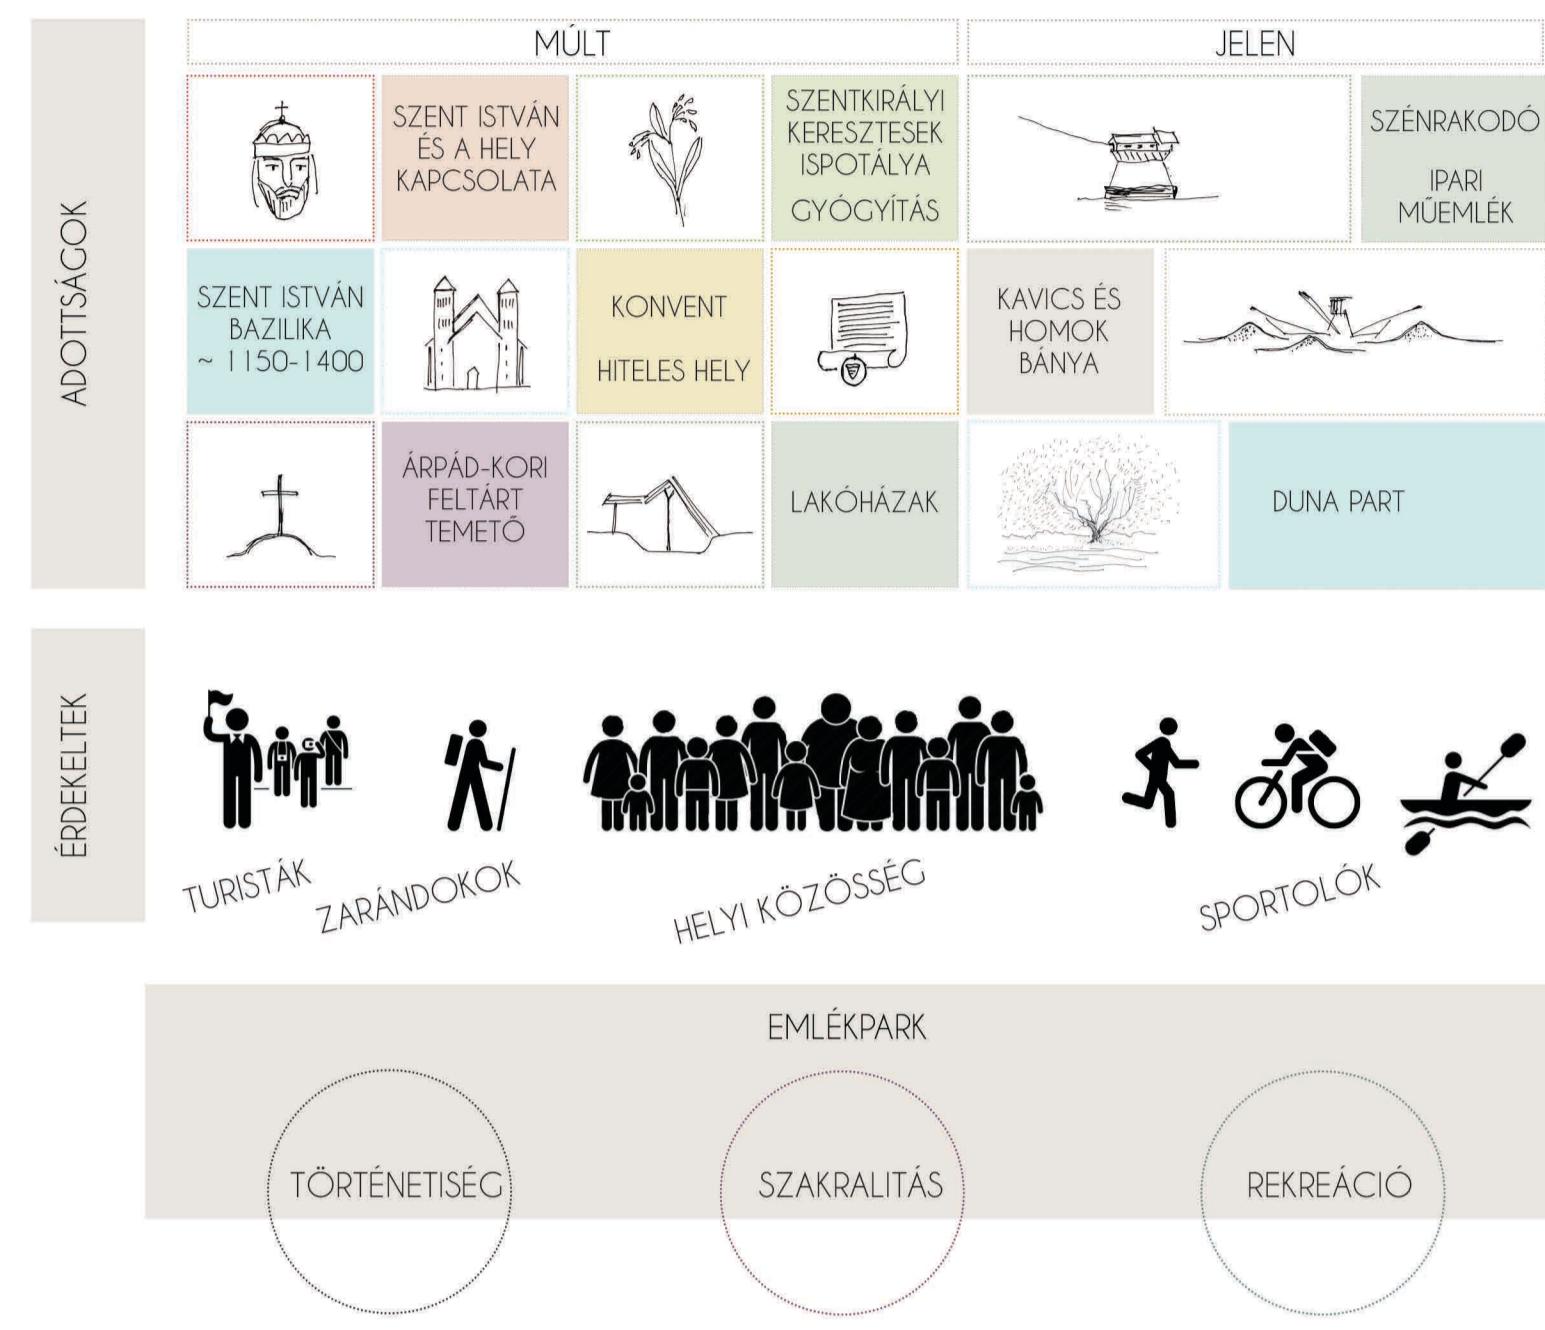


PROGRAMTERV/PROGRAM

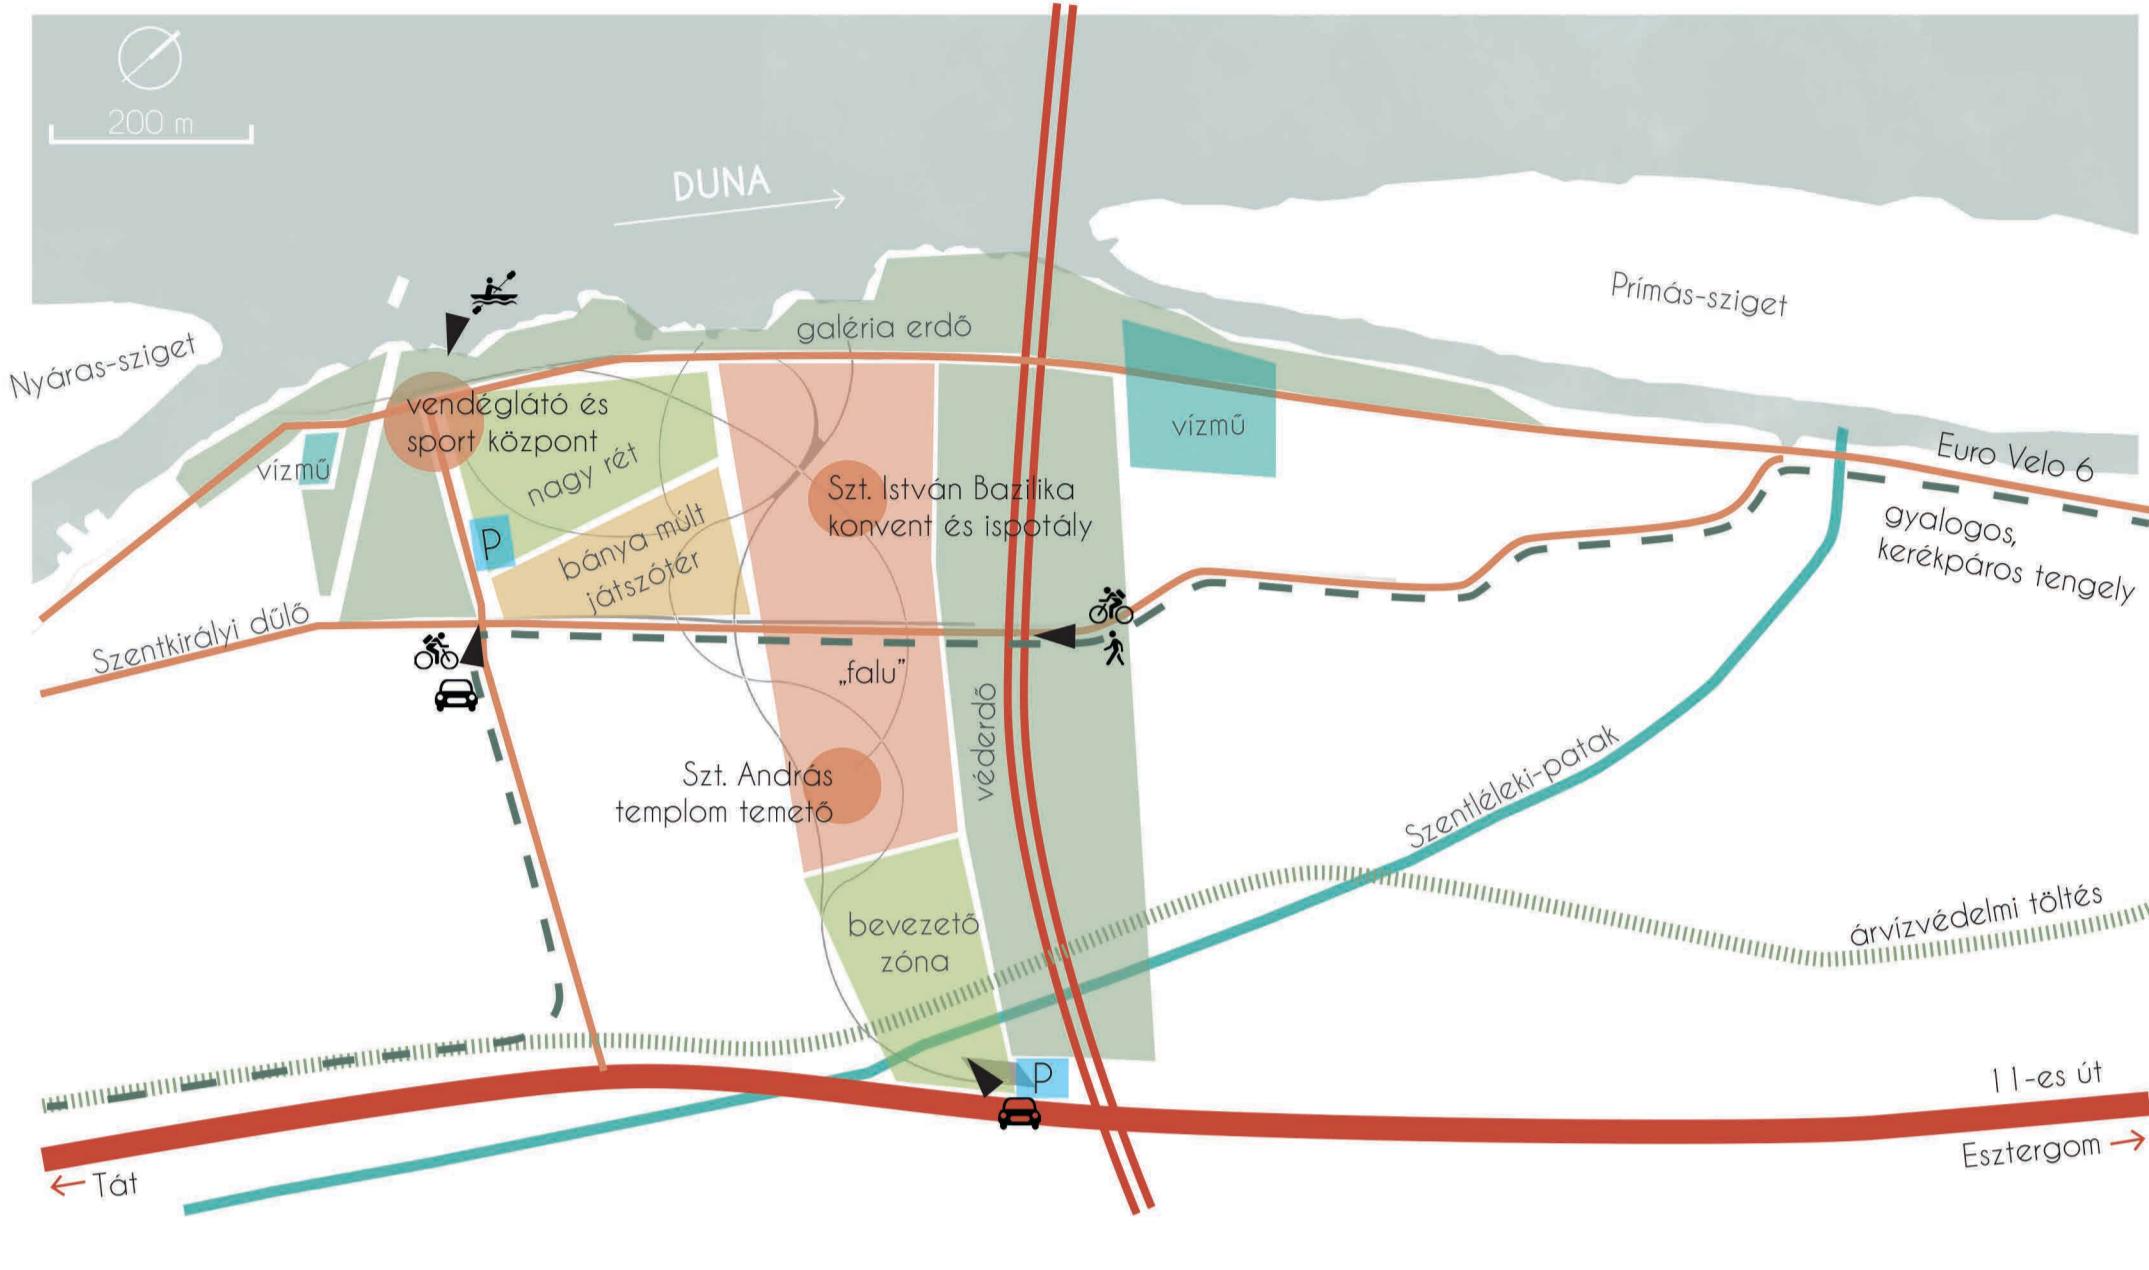

A SZENT ISTVÁN BAZILICA KIEMELÉSE RÁTÖLTÉssel / THE SAINT STEPHEN BASILICA'S EXPANSE HIGHLIGHTED



A SZENT ISTVÁN BAZILIKÁNAK ELKET ÁLLÍTÓ ÉPÍTMÉNY / MEMORIAL OF THE SAINT STEPHEN BASILICA M=1:50

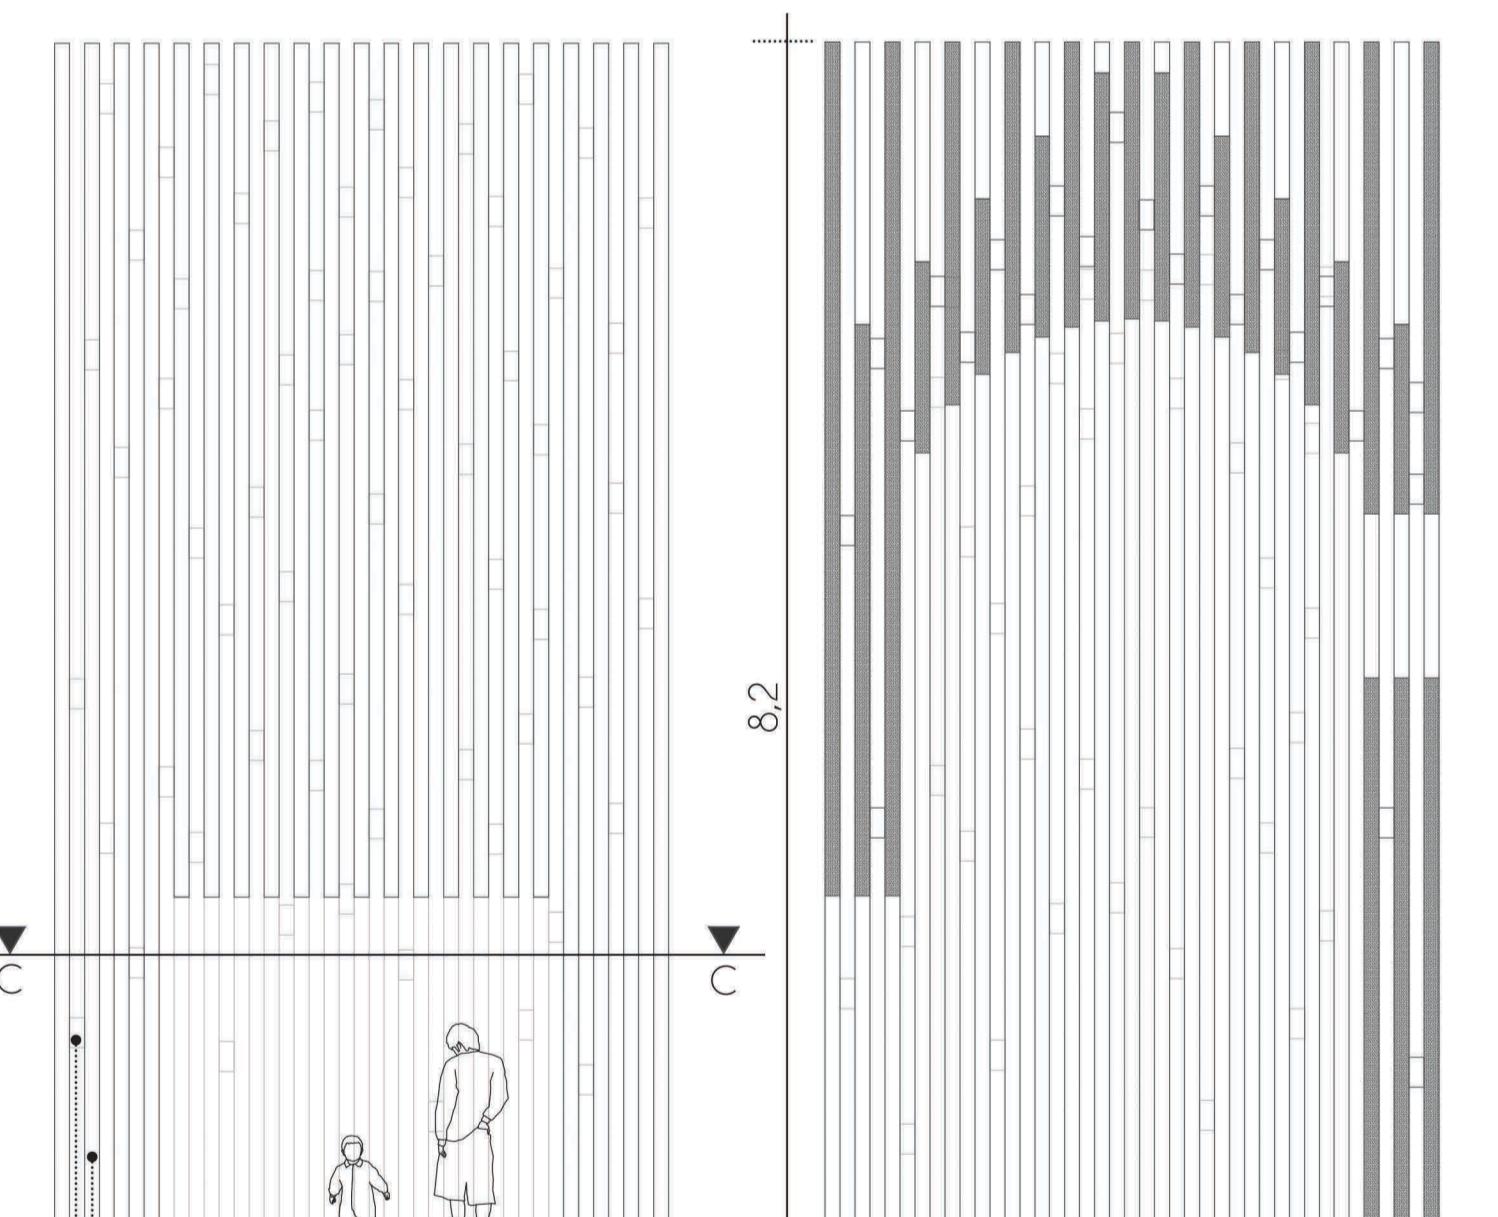

DOMBOS JÁTSZÓTERÉ / TERRAIN PLAYGROUND



GYÓGYNÖVÉNYÁGYAK AZ ISPOTÁLY TERÜLETÉN / HERB GARDEN AT THE SITE OF THE INFIRMARY



TÖRTÉNETI BEMUTATÁS/ INFORMATION PANELS



SZABADTÉRÉPÍTÉSZETI TERV/ OPEN SPACE DESIGN PLAN



SZENT ANDRÁS TEMPLOM ÉS TEMETŐ A TISZTÁSON / SAINT ANDREAS CHURCH AND CEMETERY AT THE GLADE

