


GYÓGYÍTÓKERT LIPÓTMEZŐN

HEALING GARDEN AT LIPÓTMEZŐ


LIPÓT. Ez a név ma még egy omloadozó, bezárt intézményt, és szinte már erőd szerű parkot jelent a köznyelvben, a II. kerületben a Hűvösvölgyi út és a Hars-hegy találkozásánál terül el. Ez a kép azonban építéssel ellentétes, mint amit én képzettem el az ikonikus régi épület mögött a diploma dolgozatomban, mely hiányzó elem lehet a ha rehabilitációs intézetek sorában. Ahhoz, hogy kontextusba helyezzem a tervet, a kert történetét kellett kezdenem és haladni a jelen, majd pedig a jövő felé. A dolgozat fő célja, a vizsgálat eredményeinek alapuló koncepció és az abból fejlődő terv készítése, mely reflektál a múlt értékeire, és illeszkedik a XXI. század igényeihez. A terület kiterjedéséből adódóan (40 hektár) a teljes területre koncepcionális szintű terv készült, melyben az új funkciók és kerti részek elkezeléséhez nagyonvalóban jelenik meg. Átgondoltam azokat a tényezőket, melyek az egész területe utasítanak, és befolyásolják a kiemelt terület (2,2 hektár) tervét is. Ilyen a tervező hozzájárulása meghatározása (rekonstruktív az előző kertben, és illeszkedő körtrás a kert nagy részén), a faállomány megújítása, a közképzés átszervezése, és az új funkciók elosztása. A kiemelt terület leírása ezzel szemben olyan részleteket tartalmazza az elközelést, mint például a moduláris támfal átalakulása festő álvánnyá, vagy a vezető sávként is működő vápa szerkezete. Tervezés közben figyelem mindazonra a szempontokra, melyeket egy ilyen komplex kert esetében mindenki szem előtt kell tartani: az akadálymentesség, történeti értékek védelme, műemléki környezetbe való illesztés, zöldfelület védelme, harmonia teremtése és a használhatóság.



FUNKCIÓ MÁTRIX/FUNCTION MATRIX

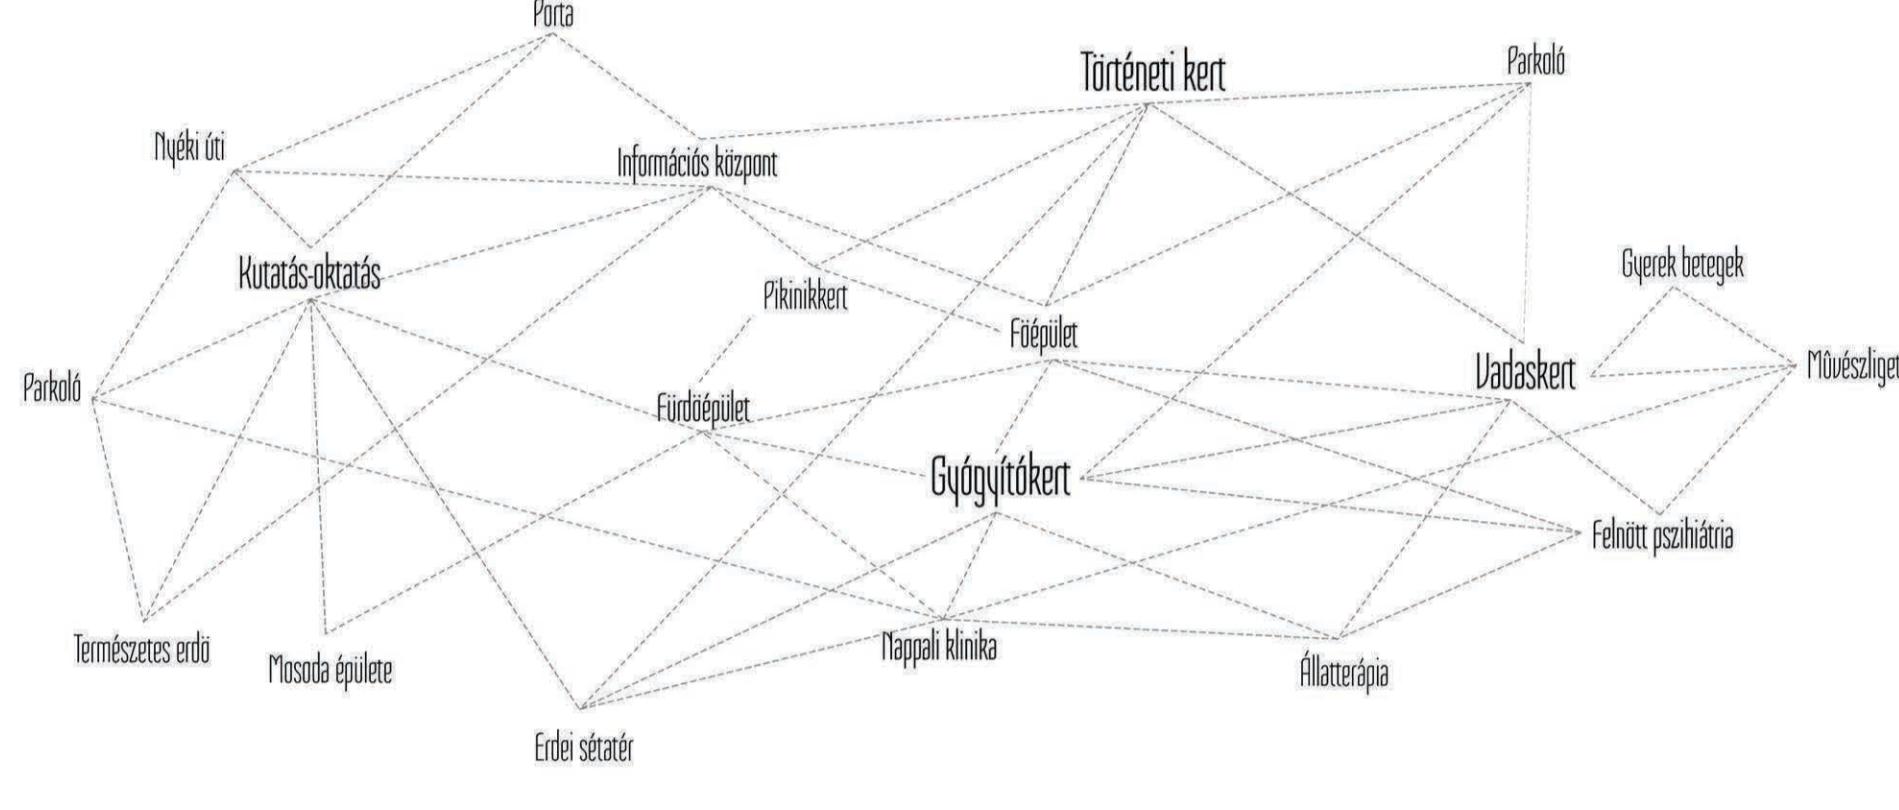

METSZETEK ÉS ELEMZÉSEK/SECTIONS AND ANALYZES

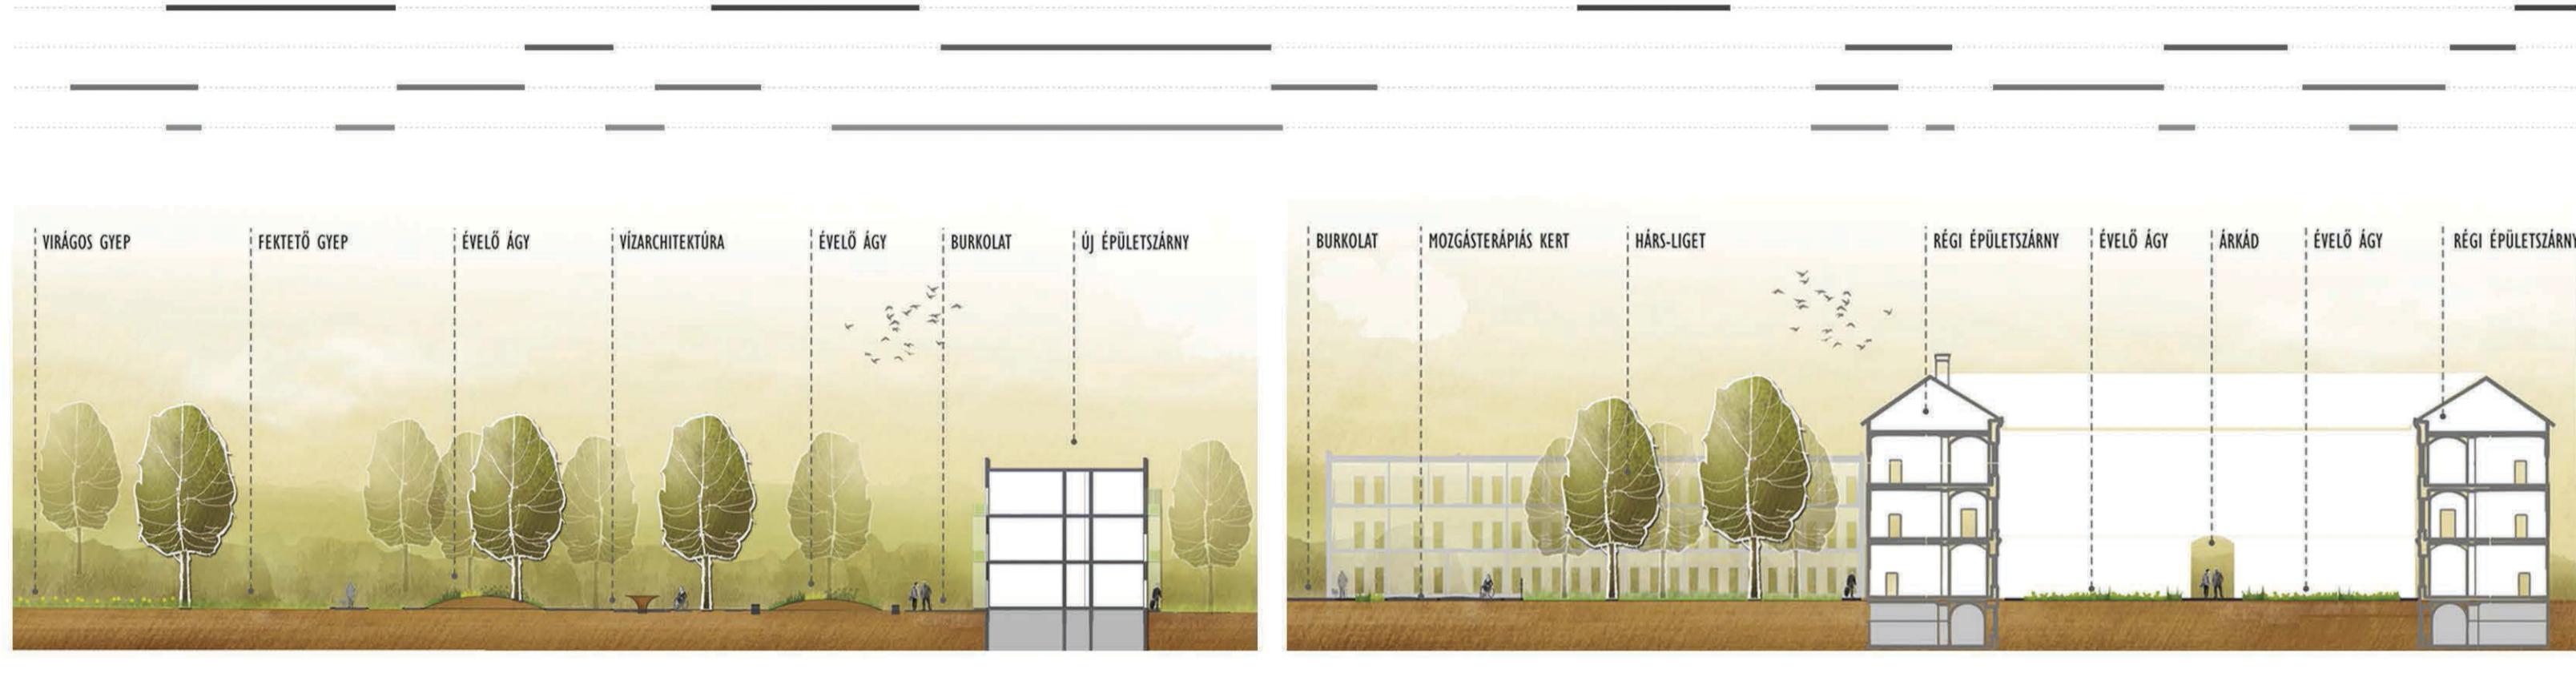

SZABADTÉRÉPÍTÉSZETI TERV/OPEN SPACE DESIGN PLAN

