

# ISKOLA ÉS ÓVODAKERT AZ EGYKORI FRICKE-KÚRIA KÖRNYEZETÉBEN

## SCHOOL AND KINDERGARTEN IN THE SURROUNDINGS OF THE FORMER FRICKE MANSION


Dolgozatom tárgya az egykori Fricke kúria környezete, amely Győr és Mosonmagyaróvár között, Győrsövényházon található, minden településtől 20-22 km távolságra. Az egykori kúra nevét a német származású Fricke családról kapta, aikik az 1946-os kitelepítés miatt kényszerültek elhagyni a falut. A kúra épületekhez anno 16,6 hektár kiterjedésű birtok tartozott, amely mára tulajdonilagfeldarabolódott. Az épület és egy közelére tartozó 2,9 hektáros terület ma önkormányzati tulajdonban van. Az egykori kúrában két iskola és két óvoda működik.

A tervezés megalapozásához sokrétű vizsgálatokat készítettem. A taj, a természeti adottságok túl a pedagógiai és az örökségvédelmi szempontot is figyelembe vettem. A vizsgálatok első részét a történeti bemutatás képzi. A vizsgálatok másik fele a jelenlegi helyzet felmérésére irányultak. Feltártam, hogy az egykori birtok ma milyen szerepet tölt be Győrsövényház életében, s felvázoltam azt az ideális állapotot, ahol az egykori park, mint közpark kelhet életre. A teljes területről készítettem vázlattervet segítve a kiválasztott területre kidolgozott konceptió megalkotását, amely az iskola és óvoda környezetének kialakítását célozza meg. A tervezés során illeszkedtem a területet érintő távlati tervekhez, az itt elkepzelt új iskolaezpület terével adottnak tekintettem. Konceptíótervben olyan iskolakert létrehozása a célom, amely az oktatás szolgáltatába áll, tágabb értelemben pedig szerves részét képezi a falu életének.


The subject of my dissertation was the surroundings of the former Fricke mansion. The area is located near Győr, in a village called Győrsövényház. The former mansion was named after the German Fricke family, who were forced to leave the village in 1946. The mansion consisted of an estate of 16.6 hectares, which has been divided and sold off separately. The building and a 2.9 hectare site remain municipally owned, with two kindergartens and two schools operating today.

The foundation of my design is based on deep research. In addition to the landscape and natural features, I had also taken pedagogical and heritage aspects into account. The first part of the research was made up from a historical presentation. The other half of the research focused on assessing the current situation. I tried to find out what kind of role does the former estate now play in the life of Győrsövényház, and I sketched an ideal state where the former park-complex would transform into a public park.

The sketch plan for the whole area helped to design the concept for the narrow area, where the focus shifted on planning the environment of the school and kindergarten. During the design process, I also had to keep in mind the future plans involving the area, therefore I had taken the new plan of another school building as granted. My goal in my concept plan was to create a school garden that does not only serve education purposes, but also in a broader sense, could be an integral part of village life.

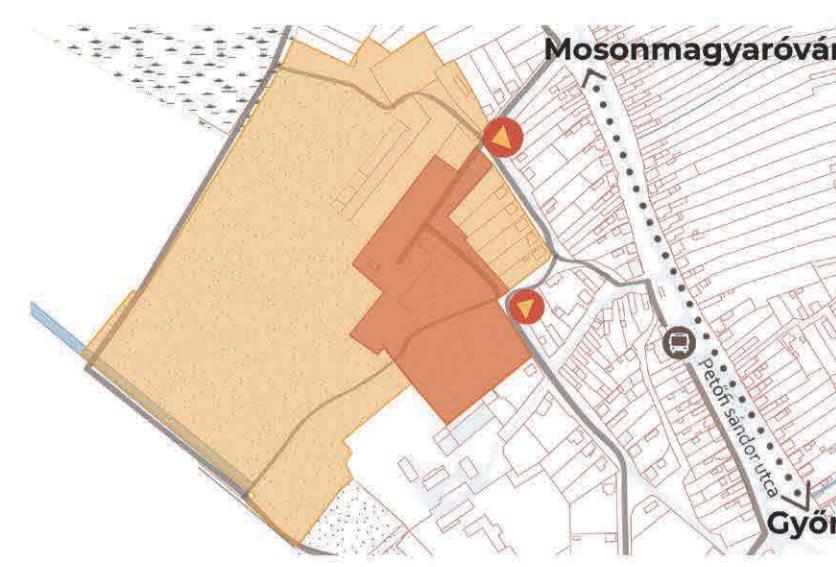

TERVEZÉSI TERÜLET LEHATÁROLÁSA / DELIMITING PLANNING AREA

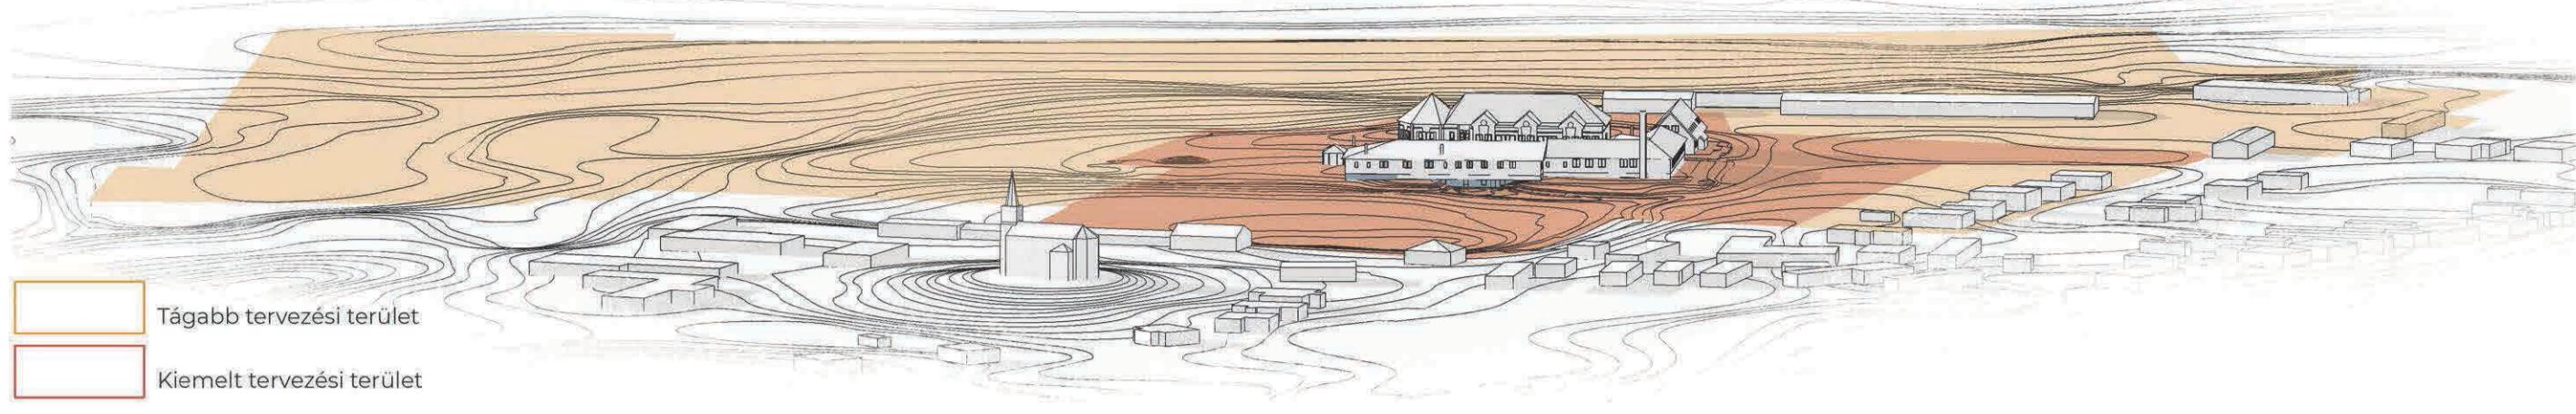


A KONCEPCIÓ ALAPPILLÉREI/ THE BASES OF THE CONCEPT

DOMBOSZATI ADOTTSÁGOK/ TERRAIN

LÁTVÁNYKAPCSOLATOK/ VISUAL CONNECTIONS

UTAK VONALVEZETÉSE/ SKETCHING OF ROADS

LOGÓ NÉGY LÉPÉSBEN/ LOGO IN FOUR STEPS

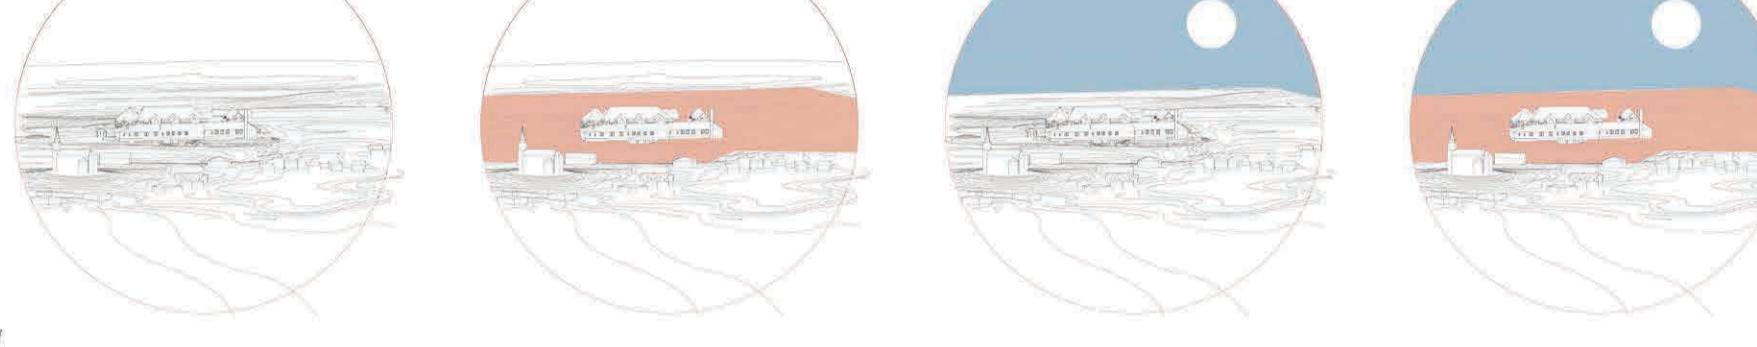

PROGRAMTERV/PROGRAM PLAN




SZABADTÉRÉPÍTÉSZETI TERV/OPEN SPACE DESIGN PLAN



LÁTVÁNYTERVEK/VISUALISATIONS



MAKETTFOTÓKI MAQUETTE PHOTOS

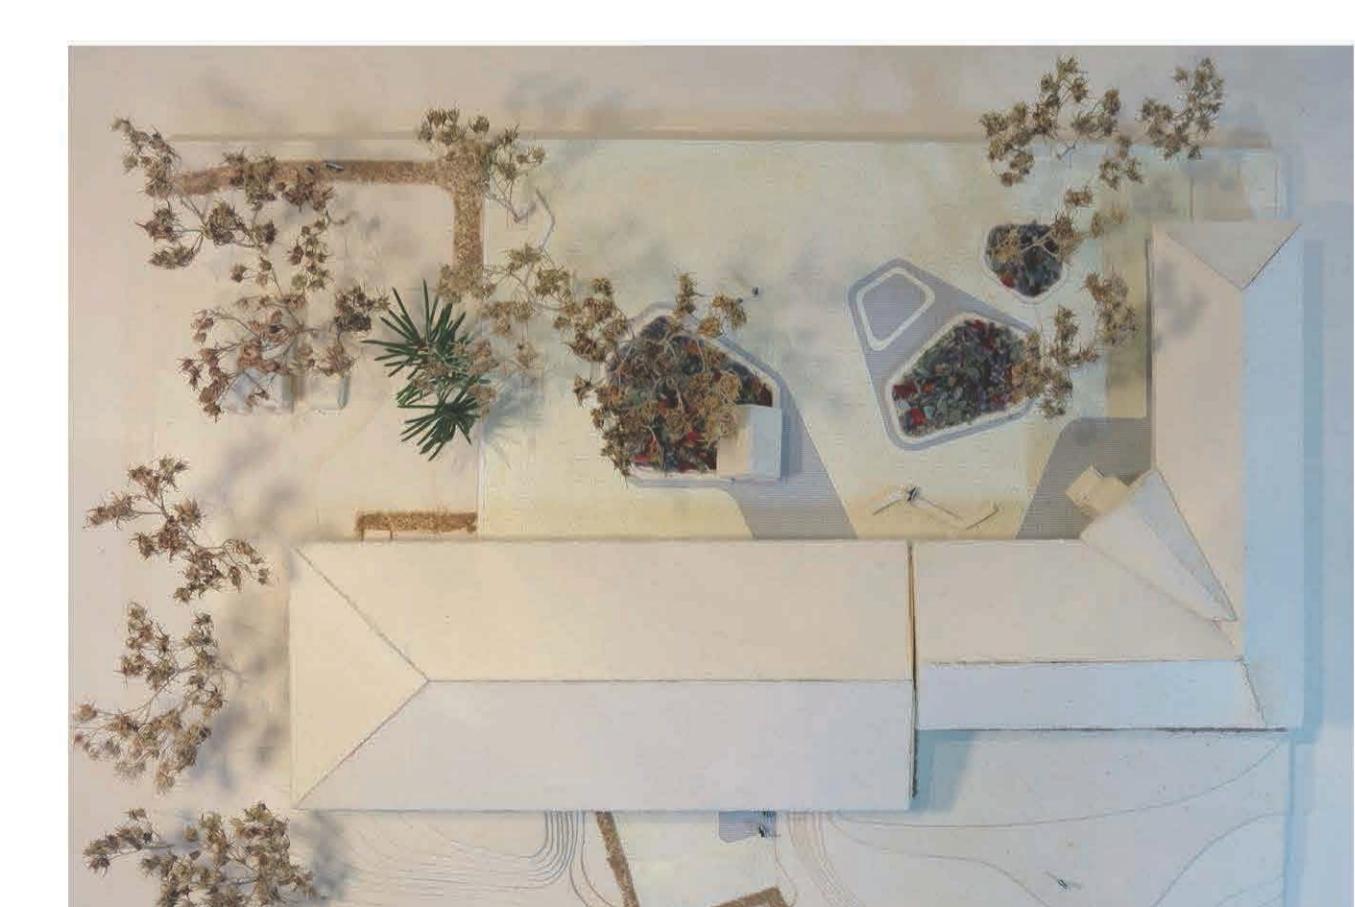

LÁTVÁNYTERV/VISUALISATION

