

NAGYKŐRÖS CIFRAKERT ÉS ARANY JÁNOS MÚZEUM KÖRNYEZETÉNEK RENDEZÉSE

THE REDEVELOPMENT OF CIFREKERT INCLUDING THE ARANY JÁNOS MUSEUM'S ENVIRONMENT


Dolgozatom tárgya egy több mint száz éves múlttal rendelkező közpark, a nagykőrös Cifrakert, illetve a hozzá szorosan kapcsolódó műemléki védettségű Arany János Múzeum környezetének rendezése.

A 9,1 hektáros terület a város rekreációs övezetének számottevő részét teszi ki. Az 1800-as évektől használt Cifrakert számos építészeti örökséggel bír. A klasszicista stílusú Arany János Múzeum épületét mintegy huszárkaszárnyának építétek, amelyet később mentelék által kiállításnak adtak helyet.

Célon a műemléki környezethez méltó helyszín kialakítása, amely összhangban áll a terület rekreációs szerepével egységet. Diplomamunkám a terület újragondolására, jobb kihasználása révén egy elhelytőbb, szerethetőbb hely tervezésére törekszik, amely további novelli a terület rekreációs értékét.

Az elkészített kertépítészeti konceptió a városzerkezeti adottságokon, a hely történeti multjan, a helyszíni vizsgálatokon és értékelésen alapszik. Javaslatait adtam egy egységes komplex parkrendszer kialakítására, valamint részleteibe foglalkoztam a Cifrakert legfrekventáltabb területeivel, amely park egyik legfontosabb pontja.

SZABADTÉRÉPÍTÉSZETI TERV/OPEN SPACE DESIGN PLAN

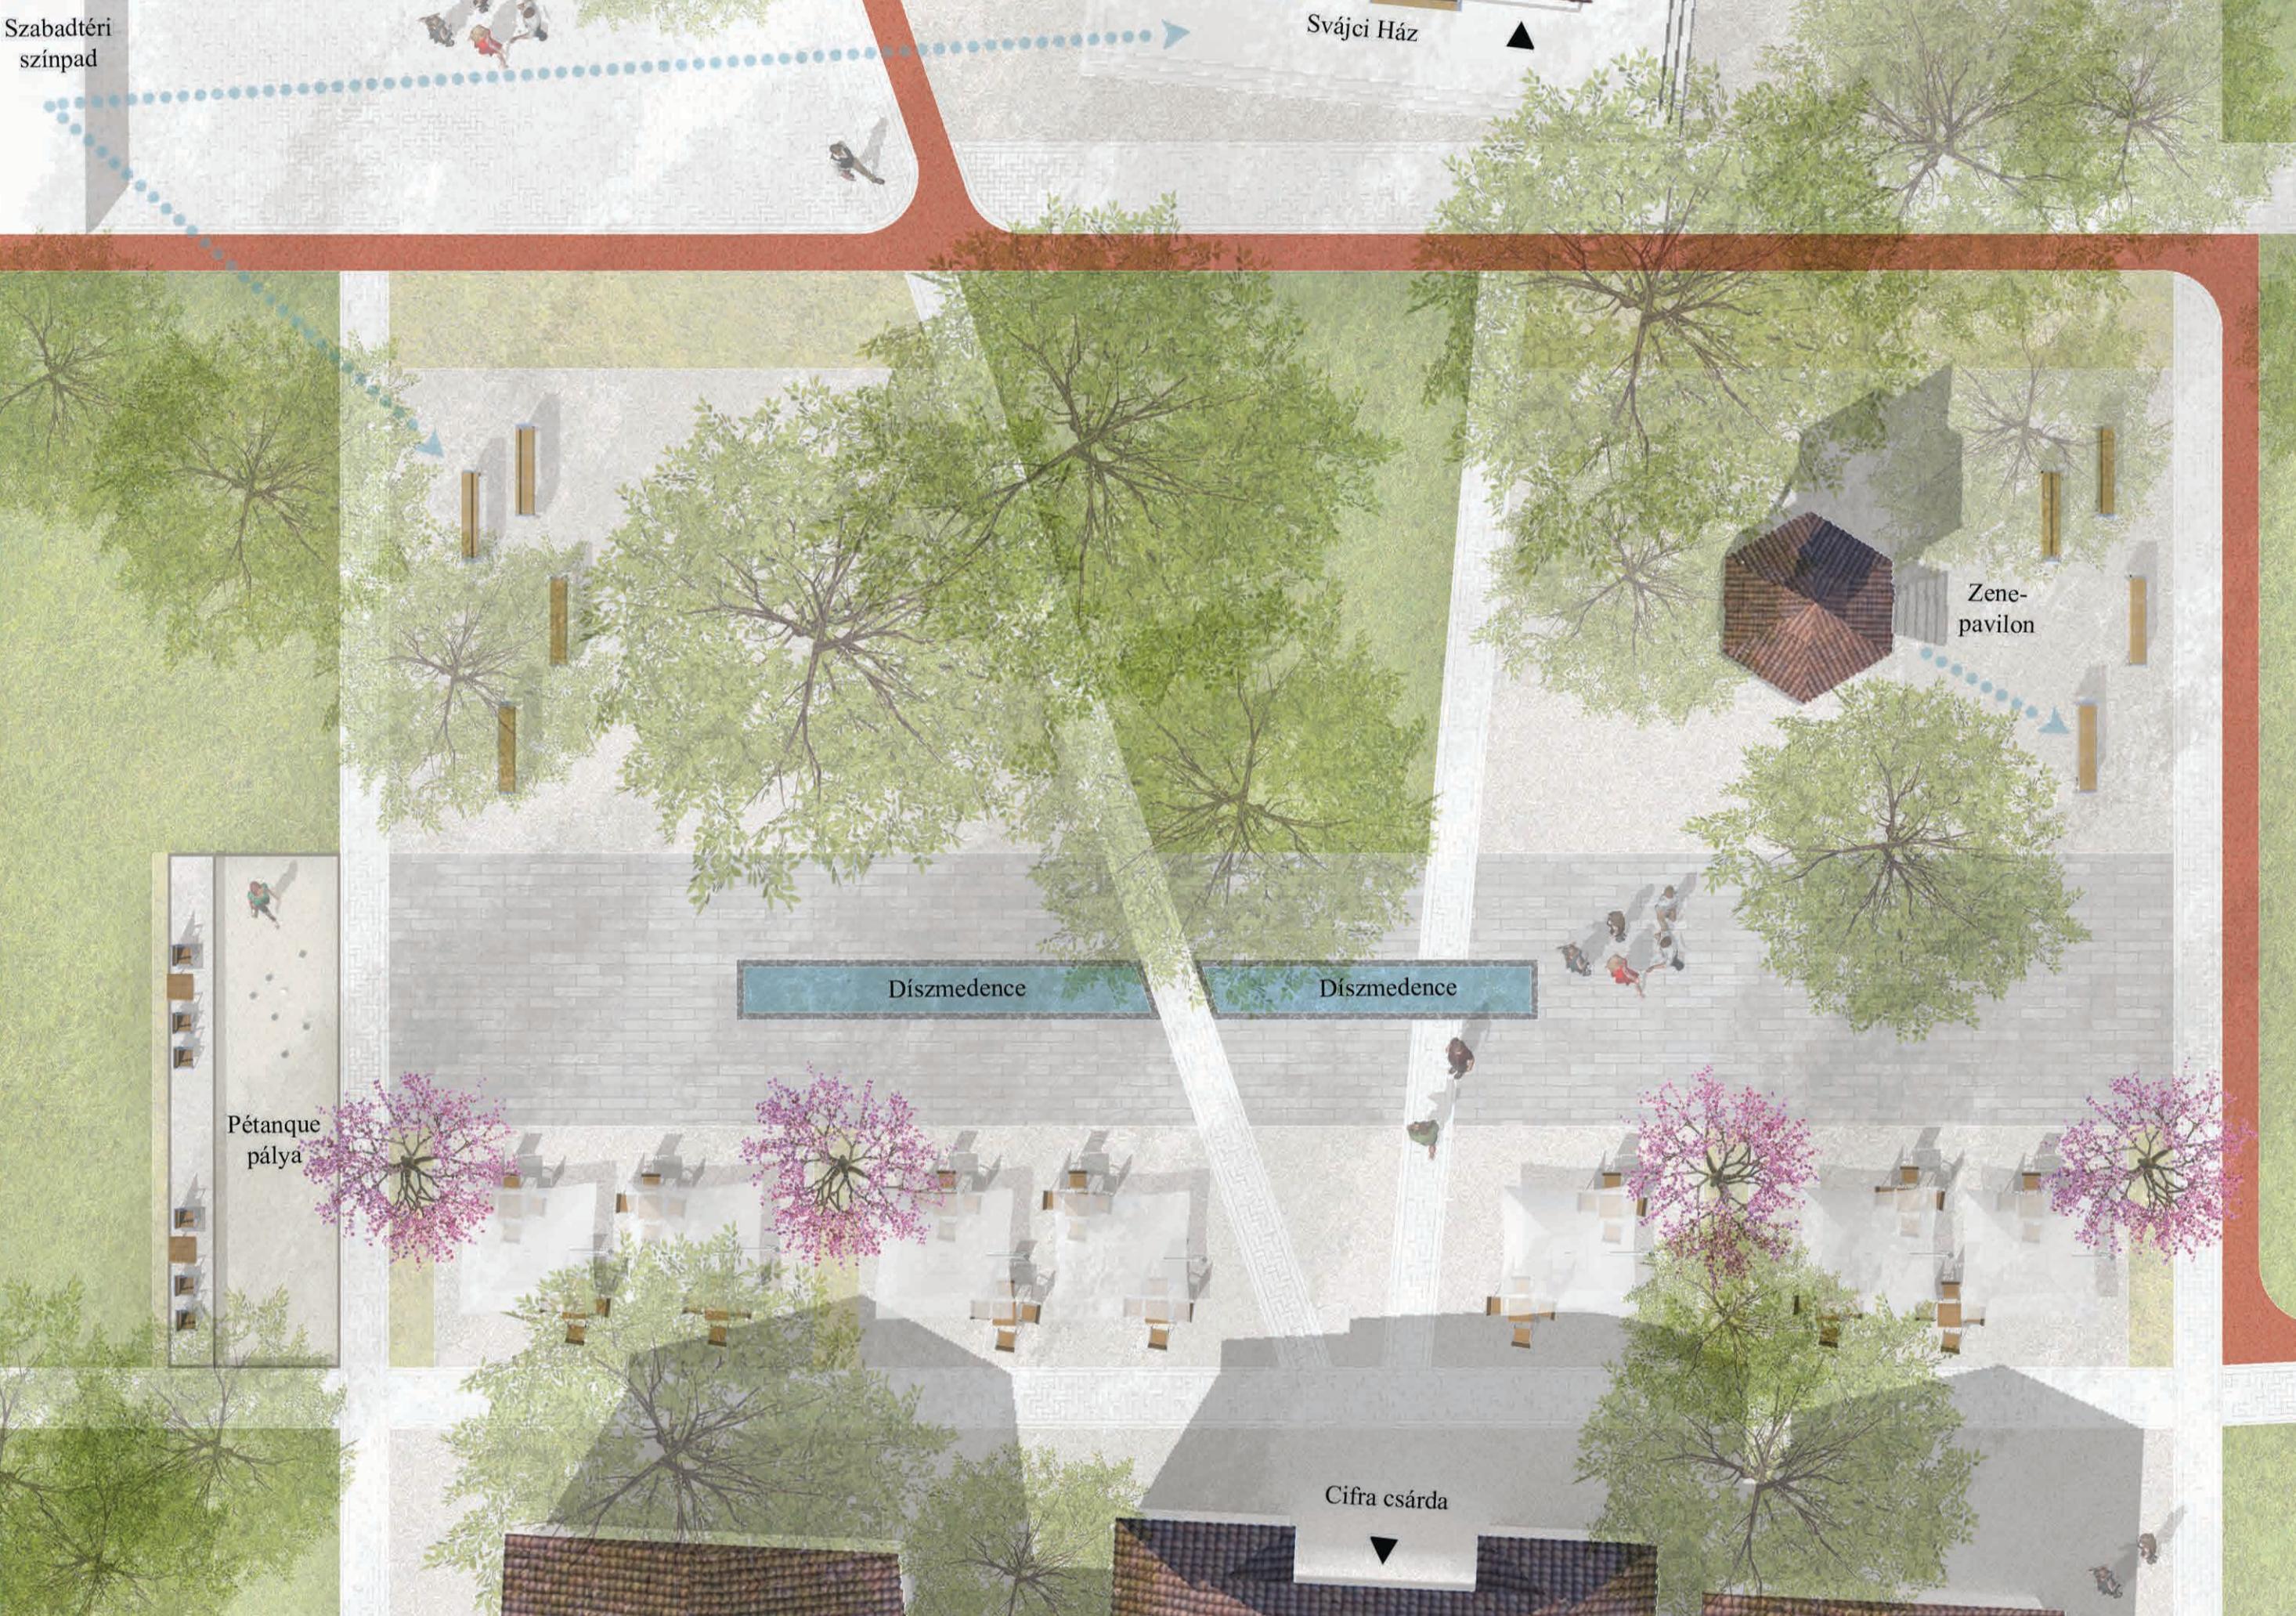


LÁTVÁNYTERV/VISUALIZATION



LÁTVÁNYTERV/VISUALIZATION



LÁTVÁNYTERV/VISUALIZATION

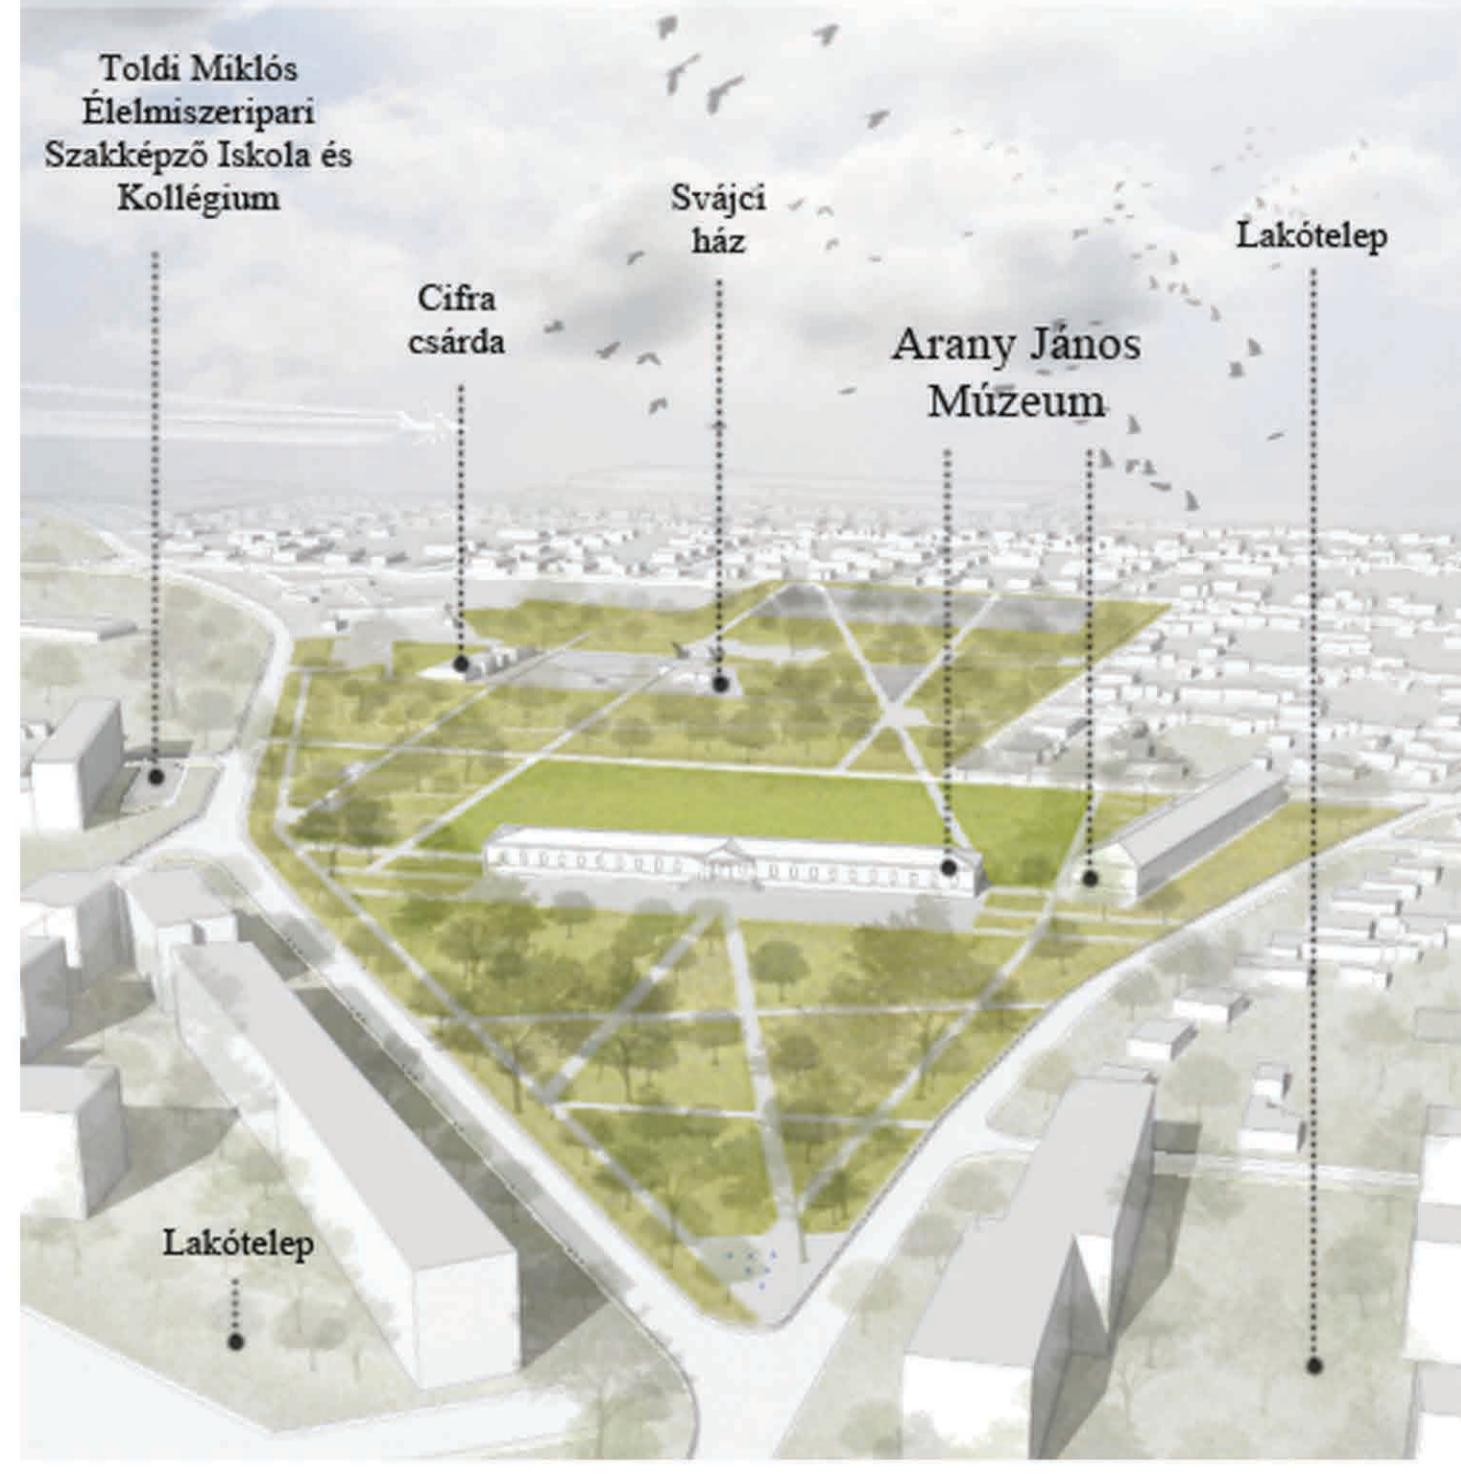

SZABADTÉRÉPÍTÉSZETI KONCEPCIÓN/OPEN SPACE DESIGN CONCEPT



METSZET/SECTION

