


SZEGED, HUSZÁR MÁTYÁS RAKPART HUMANIZÁLÁSA

HUMANIZATION OF THE MÁTYÁS HUSZÁR WHARF IN SZEGED

Dolgozatom tárgya a szegedi Huszár Mátyás rakpart humanizálása. Szeged körülbelül 1870-ben azon, vajon mi vezetett oda, hogy ma a város egyetlen természeti értékét, a Tiszát nem tudjuk érvezni. Hiszen őseink nem véletlen telepedtek folyópartokra, tudták, hogy mekkora kincs az, az Alföld középső, 1870-ben a nagy árvizet követően megépítették Szegeden a mai rakpart alapját. Ezt követően 1979-ben történt egy újabb nagy árvíz mellett hatámas átalakítást kívánt maga után, s az ekkor megépített beton-támfalas, lépcsőfunkciós szolgáltatta ki, a hajós rakodás helyét. A víz szintemelkedése folytán 2015-ben az egész védmű vonatát mobilitával megerősítették. Diplomamunkám szeretetben megmutatni, hogy tájépítészetileg eszközökkel, hogyan tudnánk a területet úgy revitalizálni, hogy gyalogosan újra könyvedén megközelíthető legyen a víz. Terém alapjá, hogy sebeségkorlátozás és időszakos lezáráskor csökkenjen a transzitforgalmat. A terület egészére egy átfogó konceptiót alkottam meg, melyben súlypontot helyeztem különöző funkciók erősítésével. Fontosnak tartom, hogy az egészség jegyében a terület egészén egy komplex eszköztárat használjak, minden korosztály számára csalógot, a Tiszt újra be tudja kapcsolni a város minden napjai életébe, mint "fóutca".

ELHELYEZKEDÉS / LOCATION

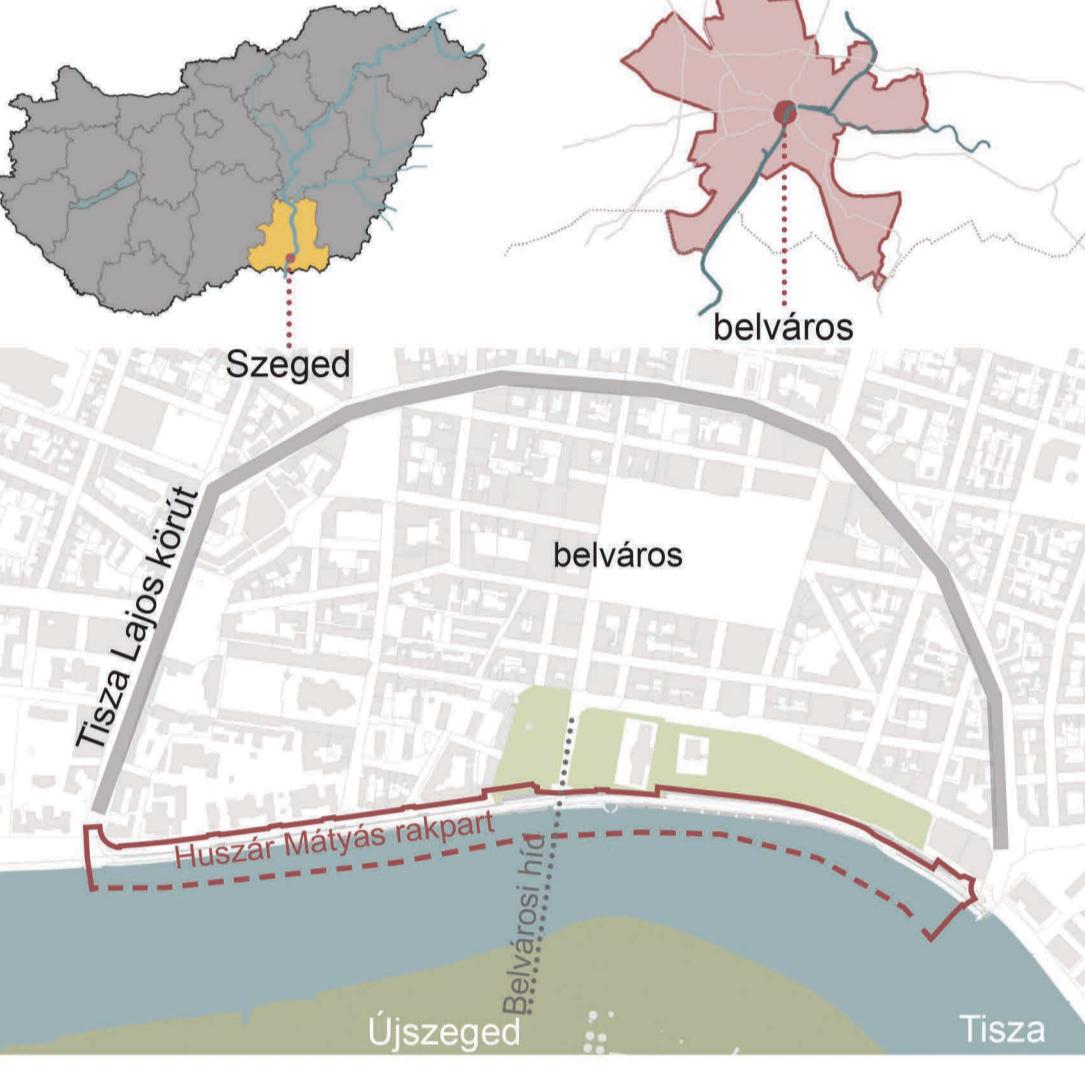

KIALAKULÁSI / HISTORY



HELYSZÍNI FOTÓK / PHOTOS



TERVEZETT ÉVELŐK / PLANNED PERENNIALS



TERVEZETT ANYAGHASZNÁLAT / PLANNED MATERIALS




INSPIRÁCIÓKI / INSPIRATIONS



LÁTVÁNYTERVEK / VISUALIZATIONS




ZÓNÁK, FUNKCIÓK / ZONES, FUNCTIONS

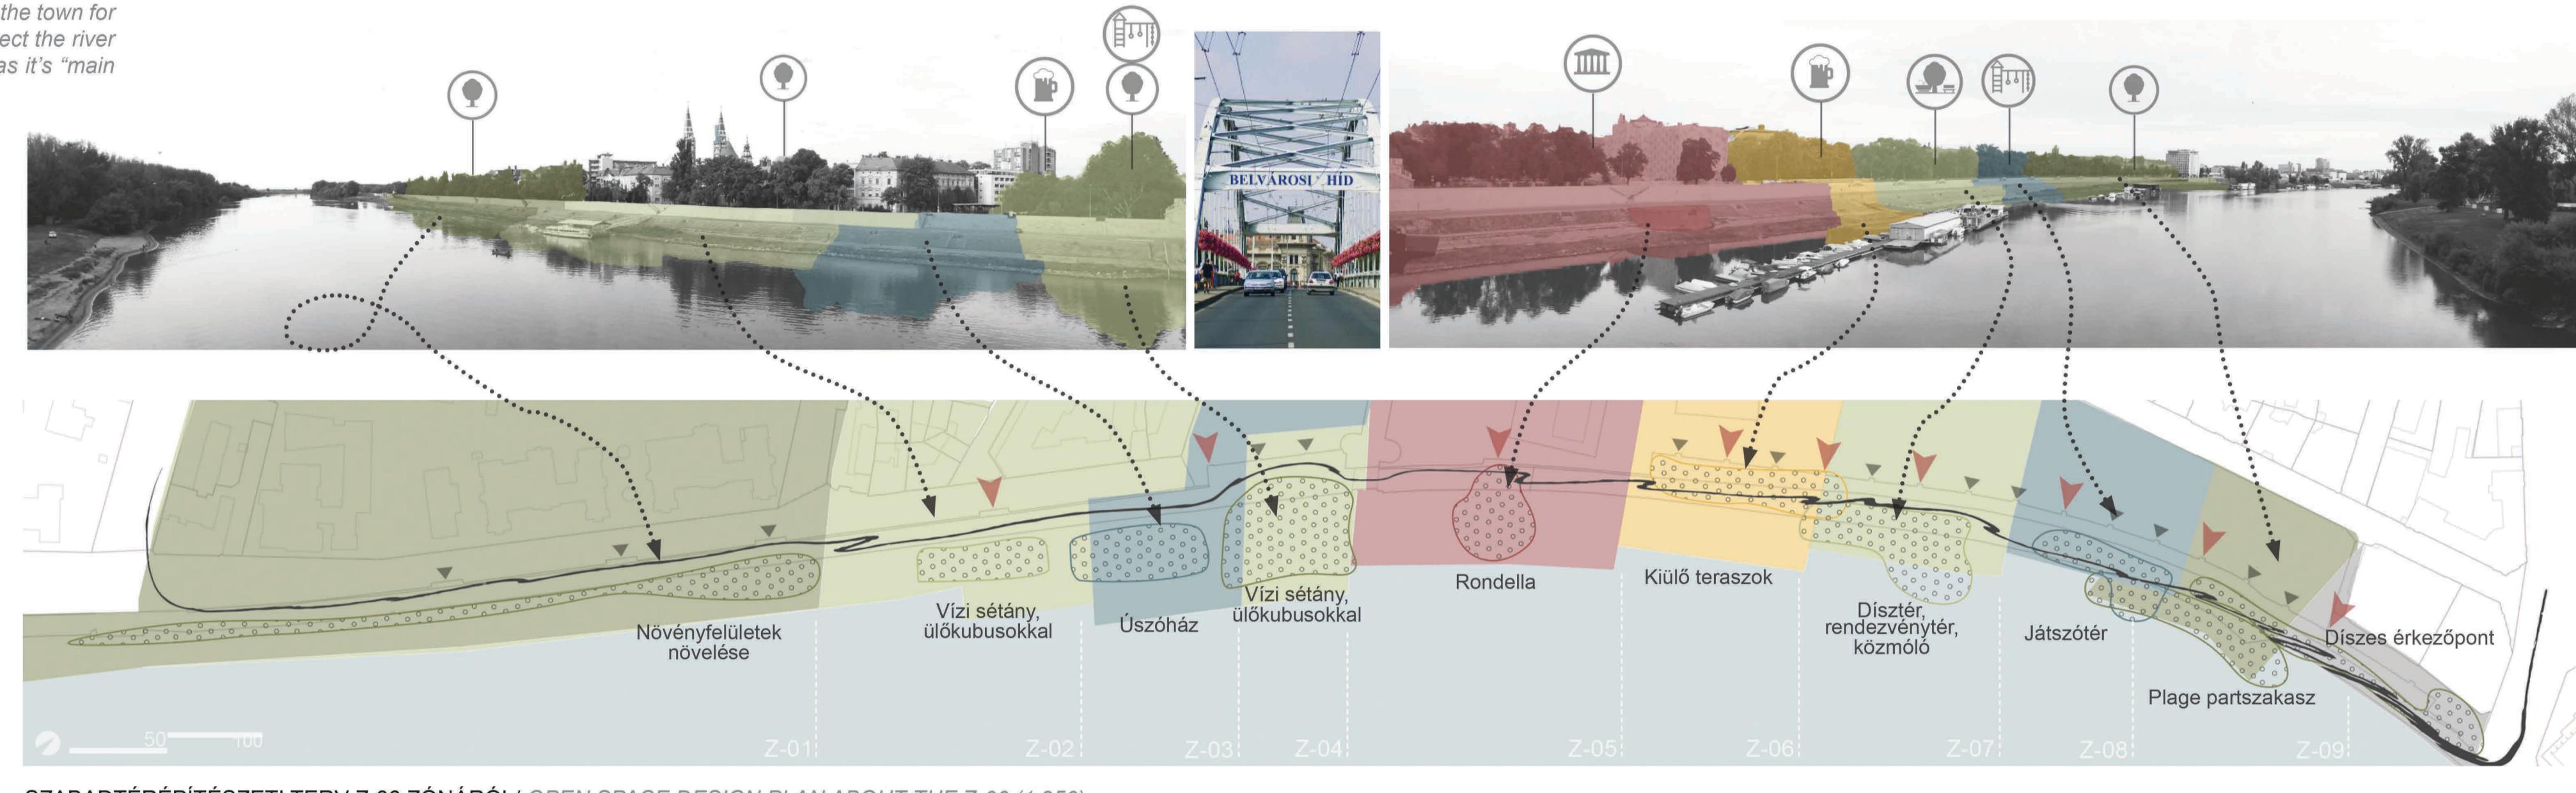

SZABADTÉRÉPÍTÉSZETI TERV Z-06 ZÓNÁRÓL / OPEN SPACE DESIGN PLAN ABOUT THE Z-06 (1:250)




ÜSZÖHÁZ FELÉPÍTÉSE / STRUCTURE OF THE PUBLIC PIER

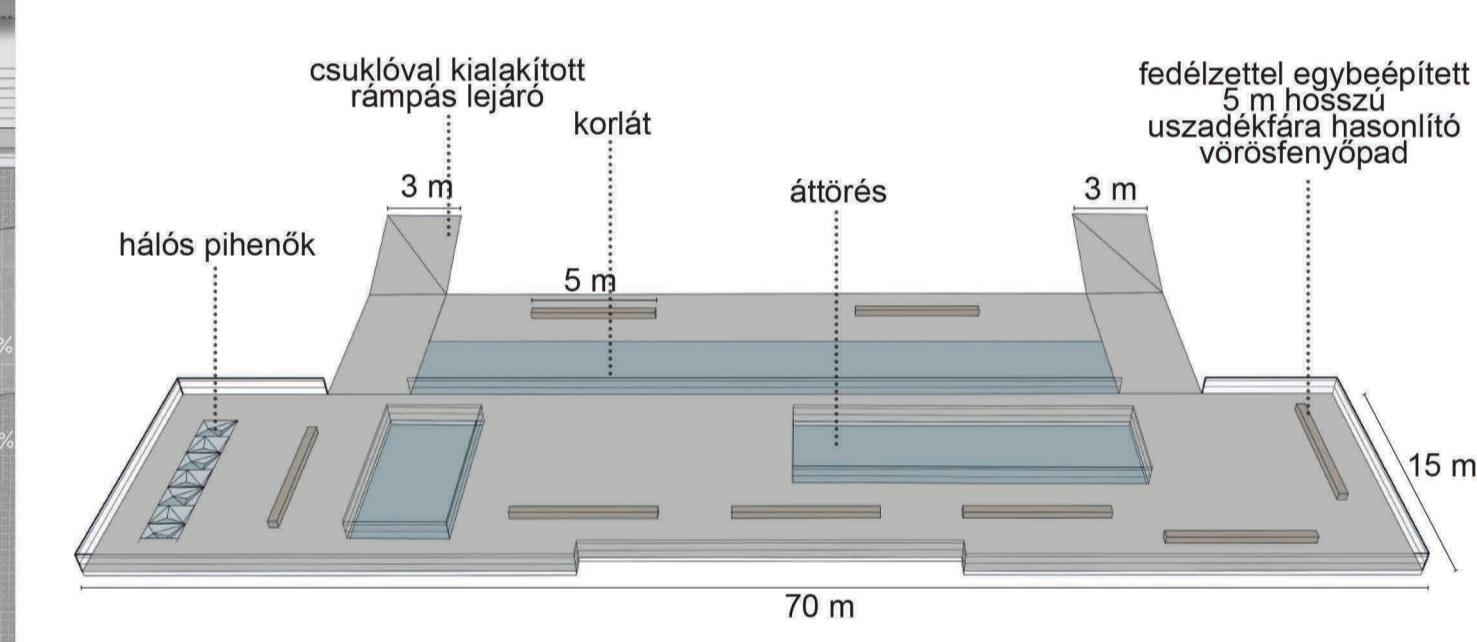


LÁTVÁNYTERV / VISUALIZATION




NÖVÉNYKIÜLTETÉSI TERV Z-02 ZÓNÁBAN / PLANTING PLAN IN THE Z-02 (1:100)

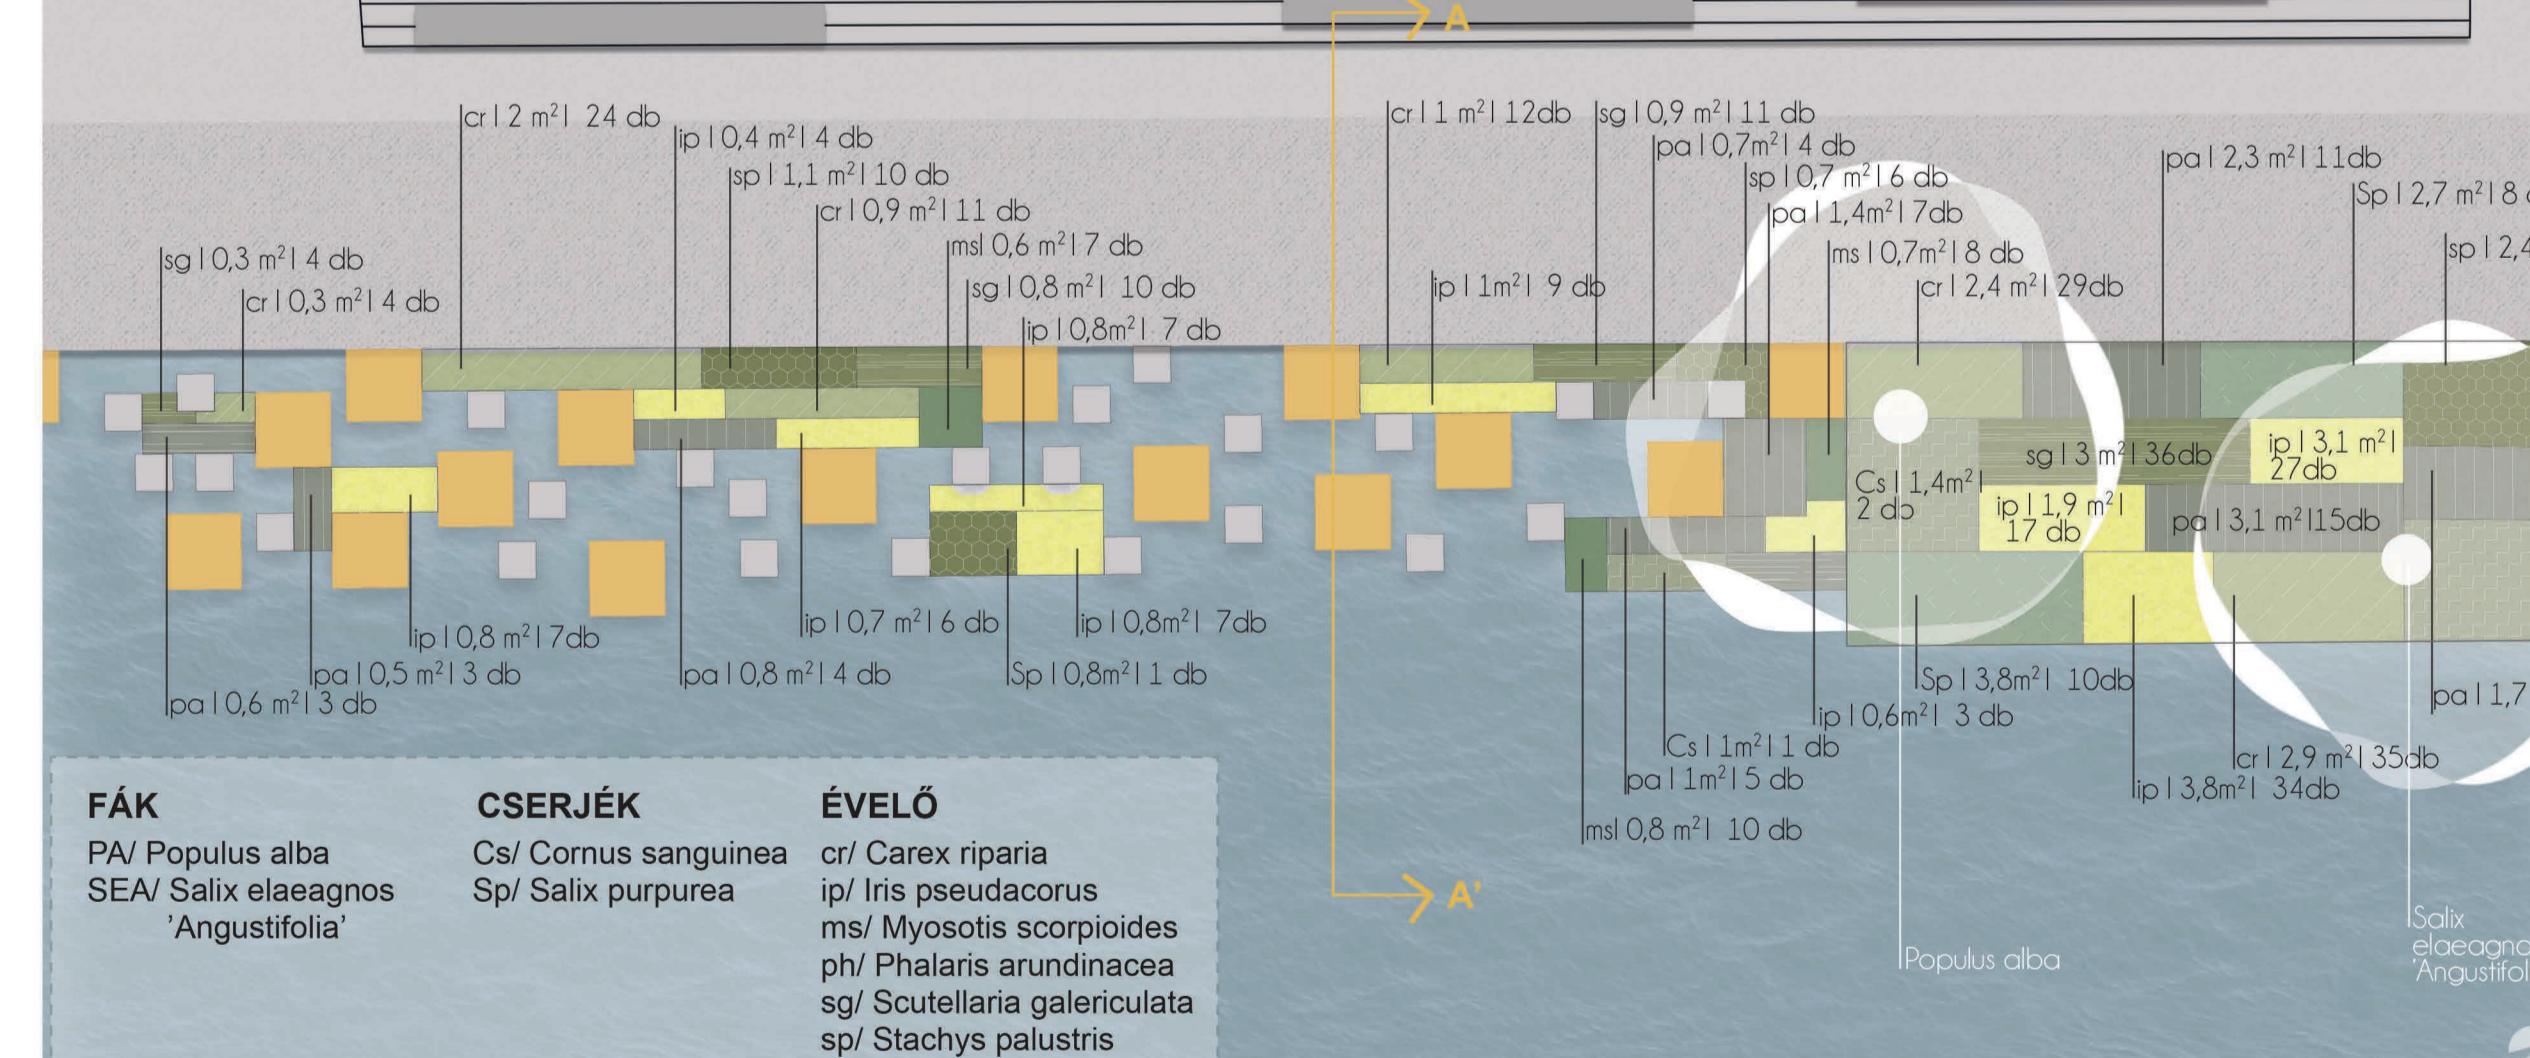


TERVEZETT A-A' METSZET / PLANNED SECTION A-A' (1:50)

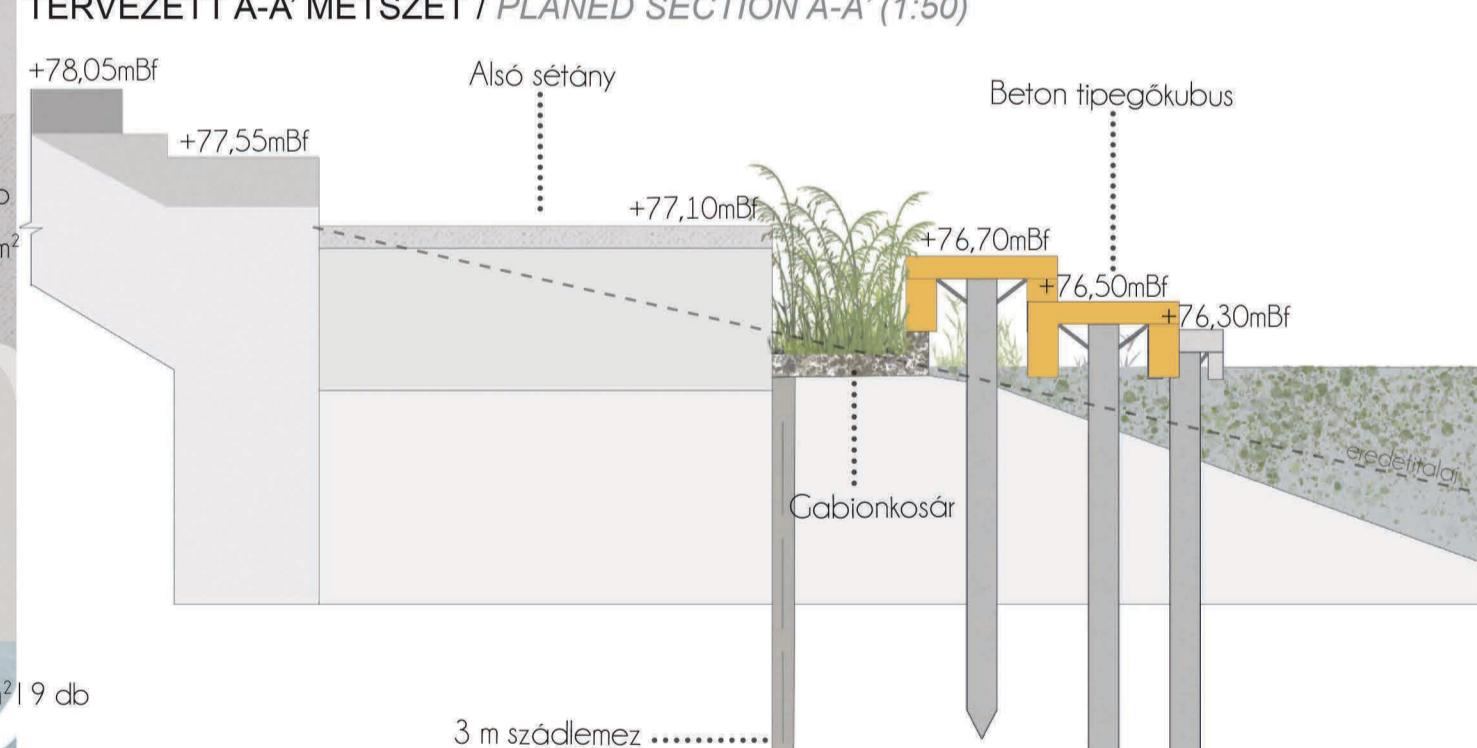

PARTFALZÖLDÍTÉS / GREENING

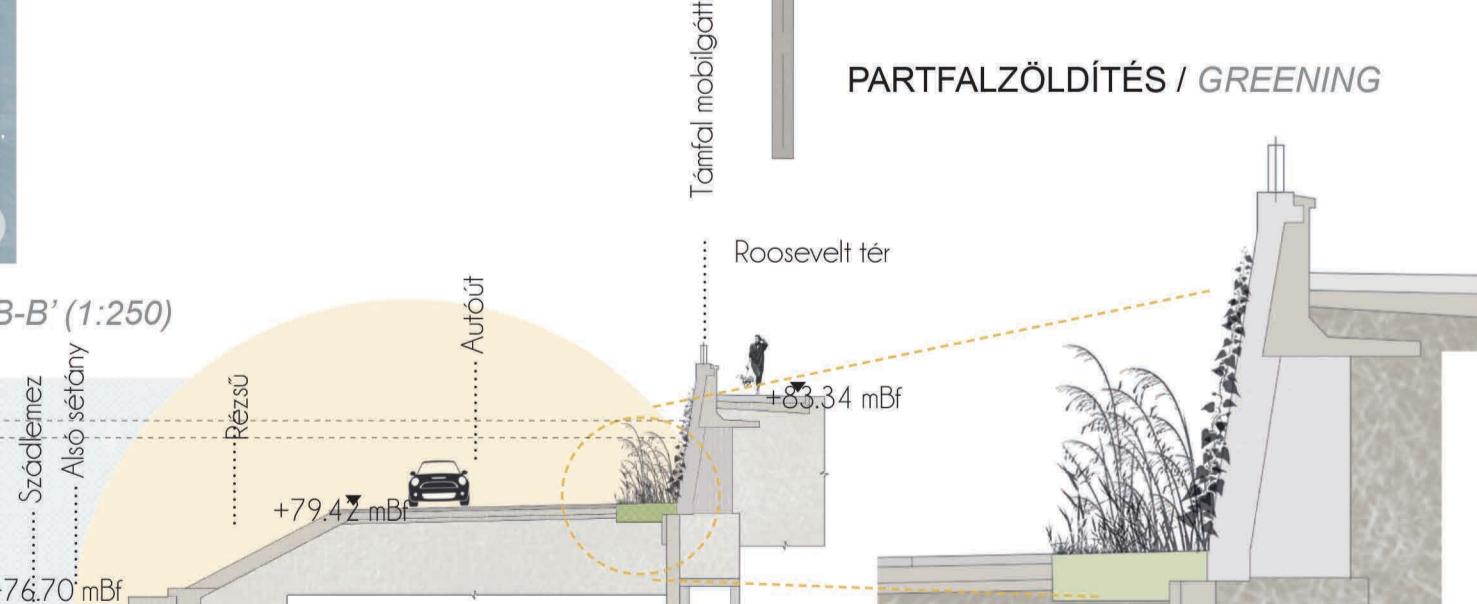

TERVEZETT B-B' METSZET / PLANNED SECTION B-B' (1:250)

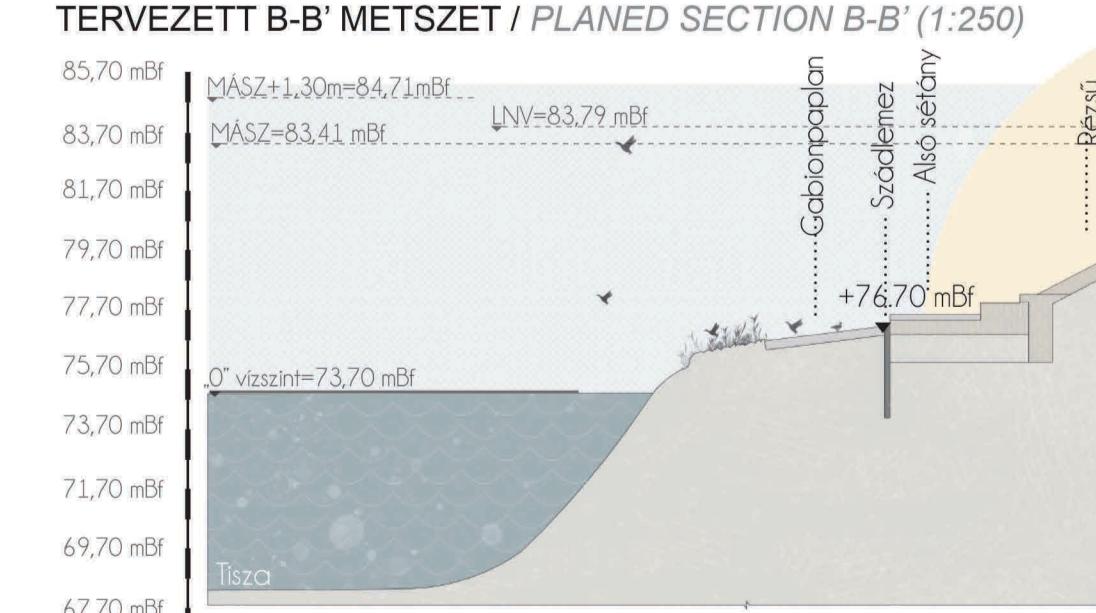

MAKETT Z-02, Z-04 ZÓNÁRÓL / MOCK-UP ABOUT THE Z-02, Z-04 ZONE

