diploma 2018

A FLÓRIÁN TÉR FEJLESZTÉSI TERVE

DEVELOPMENT PLAN OF FLÓRIÁN SQUARE

nka Nemzeti Kulturális Alap

ORMOS IMRE ALAPÍTVÁNY

Diplomamunkám középpontjában a III. kerületi Flórián tér áll, amely elmúlt évszázad végén teljesen átalakult, de a mai napig magán hordozza a történeti Óbuda lenyomatait. A fragmentált tér egy háromszintes közlekedési csomópont, melynek aluljárójában egy Fürdőmúzeum található, zöldfelületén számos egyéb római kori emlék, s az ország leghosszabb lakóháza határolja. A tér egyszerre hivatott kiszolgálni az átutazókat, átszállókat és a környéken élőket, kerületi közparki szerepe mellett lakótelepi zöldfelület is, de rekreációs, szolgáltatási funkciói az évek során háttérbe szorultak. A közelmúltban pontszerű beavatkozások zajlottak a téren, ezek közül kiemelkedő a villamospálya gyepesítése, a meglévő zöldfelületek rendezése és fejlesztése azonban elmaradt. Az analízisek elvégzése során kihívást jelentett a terület komplexitása, a történeti rétegződés és az összetett szabályozási folyamatok megértése, a településszerkezeti és döntéshozói összefüggések átlátása, majd a tervezés folyamán a nagy léptékből a kisebb felé való folyamatos haladás. A vizsgálatok szintézise után átfogó, a tér egészére vonatkozó fejlesztési javaslatokat fogalmaztam meg, majd elkészítettem a Flórián téri park koncepciótervét. Tervezői válaszaimat a park egy kisebb, konzulenseimmel egyeztetve lehatárolt területre részletesebben megfogalmaztam, erről egy előre meghatározott munkarészekkel rendelkező kiviteli tervdokumentáció készült.

The topic of my thesis is the development of Flórián Square, located in District III of Budapest, which contains numerous monuments from the Roman era, a museum in its underpass, lawn-covered tramway, it is a three-level transport hub and is bounded by the longest residential building of the country. The territory is a combination of these unique characteristics, it has altered a lot at the end of the last century. The square has many parallel objectives: serves the commuters, transfer passengers and residents, functions as an important city park and a residential green area at the same time, even though its recreational potential has decreased in the previous years. Today, the development of the green areas has become a real planning project which shows the relevance of the chosen topic. My decision was influenced by the complexity of processing the topic, understanding the historical research and complex regulation processes, interpreting the settlement structure and decision making correspondences, continuous advancement of different scales. After the synthesis of the analyses, I have established comprehensive developmental suggestions referring to the entire square, then I have created my detailed designer answers are concentrated on a smaller territory of the park that was delimited with the agreement of my consultants. About this, an implementation plan was made with previously determined parts.

ANALÍZIS/*ANALYSIS*

BELSŐ KÖZLEKEDÉSI RENDSZER/*INNER PATH SYSTEM*

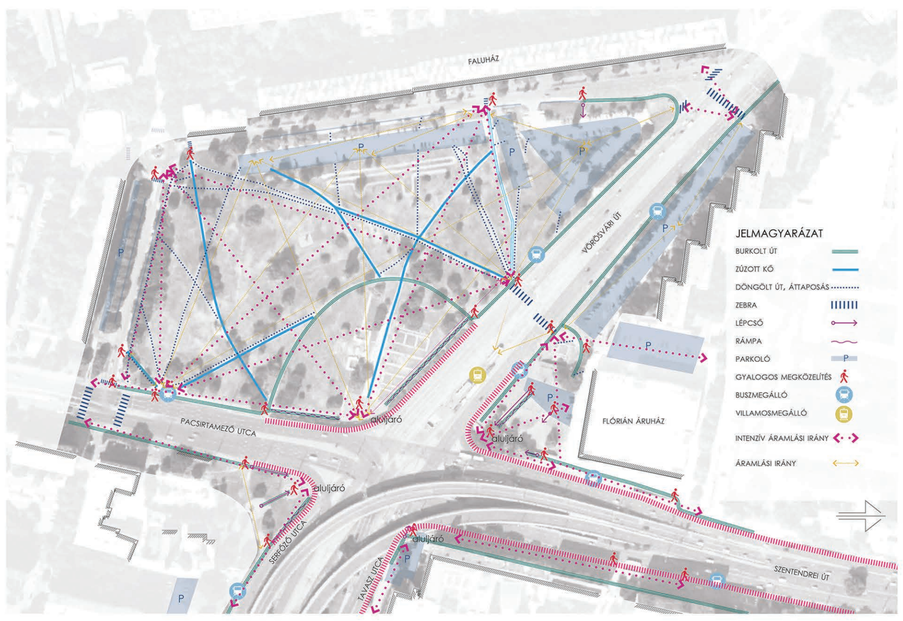

KONFLIKTUSTÉRKÉP/*MAP OF CONFLICTS*

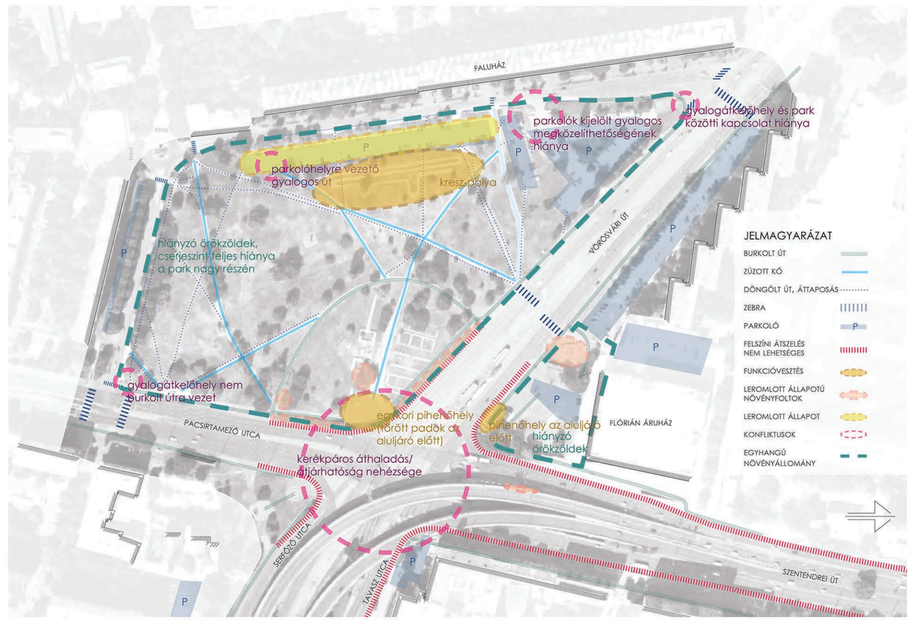

JELENLEGI FUNKCIÓK, INTENZÍVEN HASZNÁLT TÉRRÉSZEK/*CURRENT FUNCTIONS*

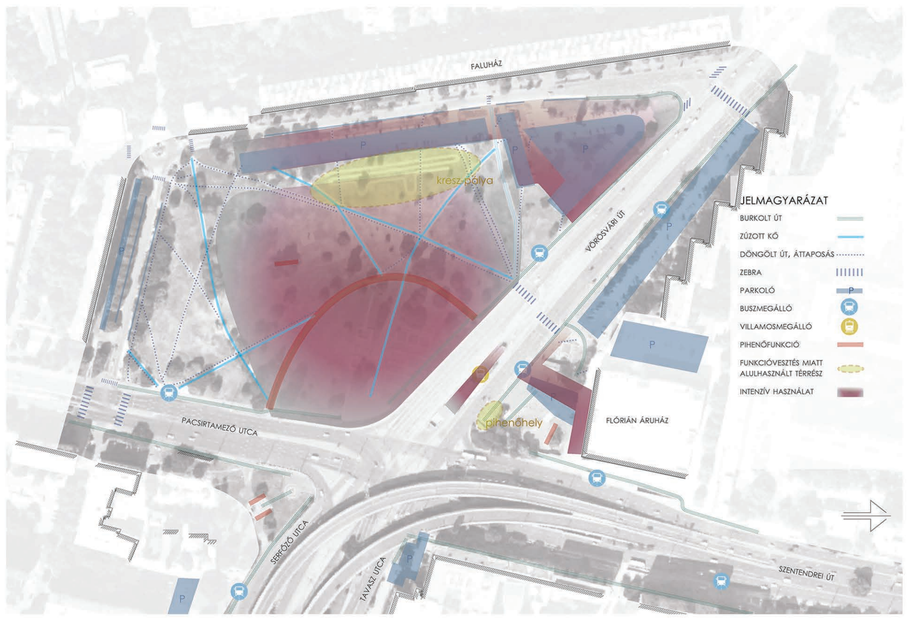

MŰEMLÉKEK, ÉPÍTETT ÉS TERMÉSZETI ÉRTKÉK, ÉRTÉKES LÁTVÁNYKAPCSOLATOK/*VALUES*

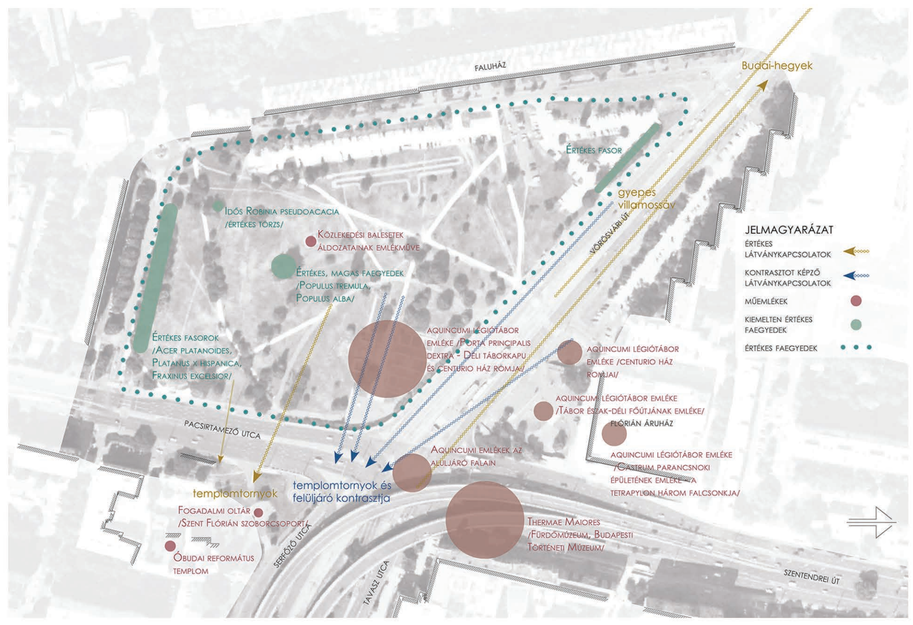

HANGULATOK, NÖVÉNYEK/*VISUALIZATIONS, PLANT USE*

KONCEPCIÓTERV/*CONCEPTUAL PLAN*

FUNKCIÓK/*FUNCTIONS*

LÁTVÁNYTERV/*VISUALIZATION*

METSZET/*SECTON*

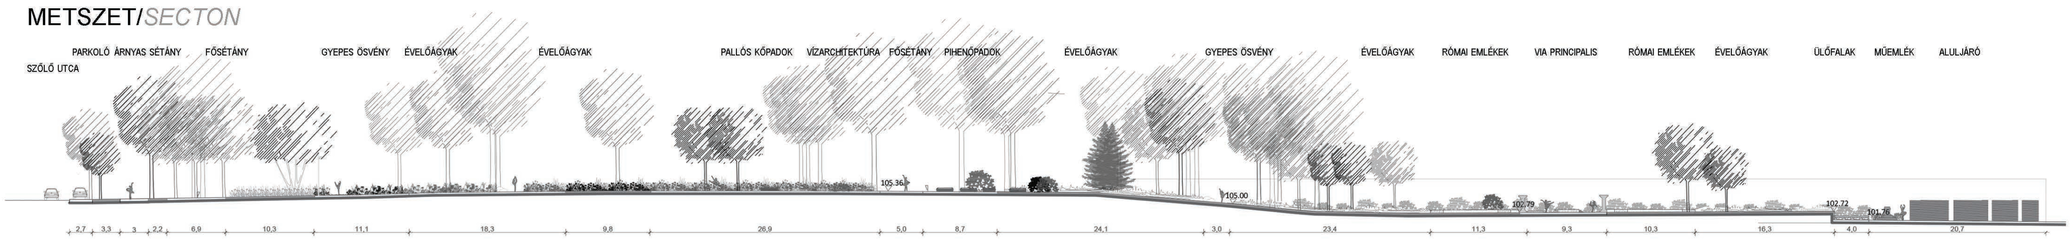

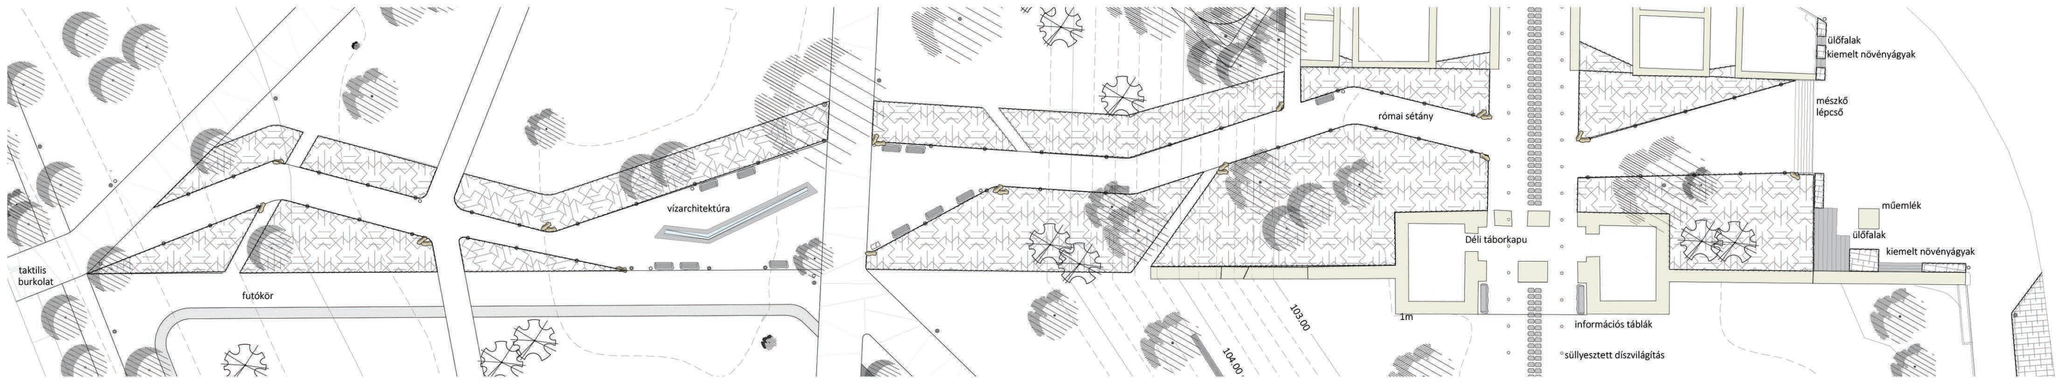

ÉVELŐK/*PERENNIALS*

Növénylista /Évelők/	Virágzás I	II	III	IV	V	VI	VII	VIII	IX	X	XI	XII	Levél színe	Téli díszérték
Echinops ritro 'Veitch's Blue'														
Stipa calamagrostis														
Verbena hastata														
Gypsophila repens														
Calamintha nepeta spp. nepeta 'Blue Cloud'														
Allium schubertii														
Muscari armeniacum 'Blue Spike'														
Allium christophii														

Növénylista /Évelők/	Virágzás I	II	III	IV	V	VI	VII	VIII	IX	X	XI	XII	Levél színe	Téli díszérték
Yucca filamentosa														
Sesleria nitida														
Anaphalis triplinsis														
Knautzia macedonica														
Geranium × cantabrigiense 'Biokovo'														
Geranium sanguineum 'Album'														
Nepela x fassenii 'Alba'														
Allium 'Mont Blanc'														
Eremurus 'White Beauty'														
Allium 'Red Mohican'														
Muscari botryoides 'Album'														

ERT- ÉS SZABADTÉRTERVEZÉSI TANSZÉK

KONZULENSEK: DR. BALOGH PÉTER ISTVÁN, FEKETE ORSOLYA

SZENT ISTVÁN EGYETEM
TÁJÉPÍTÉSZETI ÉS TELEPÜLÉSTERVEZÉSI KAR