

A LEÁNYFALU DUNA-PART FEJLESZTÉSE

DEVELOPING OF THE RIVERSIDE OF THE DANUBE IN LEÁNYFALU

KONCEPCIÓ

A Duna-part település igazgatás, erdők és folyó köré szépülő struktúrájának fejlesztését, a kiemelten természetes táji környezet megfelelő feltárást kiemelten szép feladatnak éreztem diplomátamám választásakor. Konceptítervben javaslatot tettek a kerékpárös és gyalogos utak szétválasztására, illetve kijelöltem kerékpárös pihenőhelyeket az egész Duna-parti szakaszon. A kiemelt tervezési területeket alapvetően hármon nagyobb funkcionális egységre osztottam, melyek azonban árccalban, hangsúlyban egy egységet képeznek.

Az északi, viszonylag sűrű területen egy fogadópavilon helyeztem el, amely indítóállomása az ártéri parti sétánynak és a Duna-partra tervezett kilátópontról. A terület hasznosításával célom volt, hogy az északra fekvő teljesen kihasználtan területek újra elővé vájanak és tehermentesítsek a sűrű településközponti szakaszat.

A központban a sétány kerézmetszeti megoldásai, és a csónakház vizi kapcsolataival foglalkoztam kiemelten. A tervezet ülő tálalás és a sétányhoz kapcsolódó stégek tartozkodó, pihenő helyeket funkcionálak. A csónakház sólyájához csatlakozóan pedig csónakkikötő üszőművet terveztem, amely vízparti stégiának is funkcionál.

Az akcióterület déli részén egy települési közösségi- és rendezvényteret hoztam létre, melyben a terep finom kezelésével egy egységes, ismeretterjesztő "Hajómalom" játszótérrel, valamint egy irodalmi sétányt helyeztem el a gyalogút mentén a hely műltjét megrázva.

KONCEPCIÓTERV/CONCEPT PLAN



TERV EVOLÚCIÓ/PLAN EVOLUTION



HAJÓMALOM JÁTSZÓTÉR METSZETI/SHIP MILL "PLAYGROUND SECTION"

KÖZLEKEDESI FUNKCIÓTERV/TRAFFIC




KÖZÖSSÉGI TÉR LÁTVÁNYTERV/VISUALIZATION



KERÉKPÁROS PIHENŐ LÁTVÁNYTERV/VISUALIZATION




TELEPÜLÉSI KÖZÖSSÉGI ÉS RENDEZVÉNYTÉR RÉSZLETTERV/DETAIL PLAN

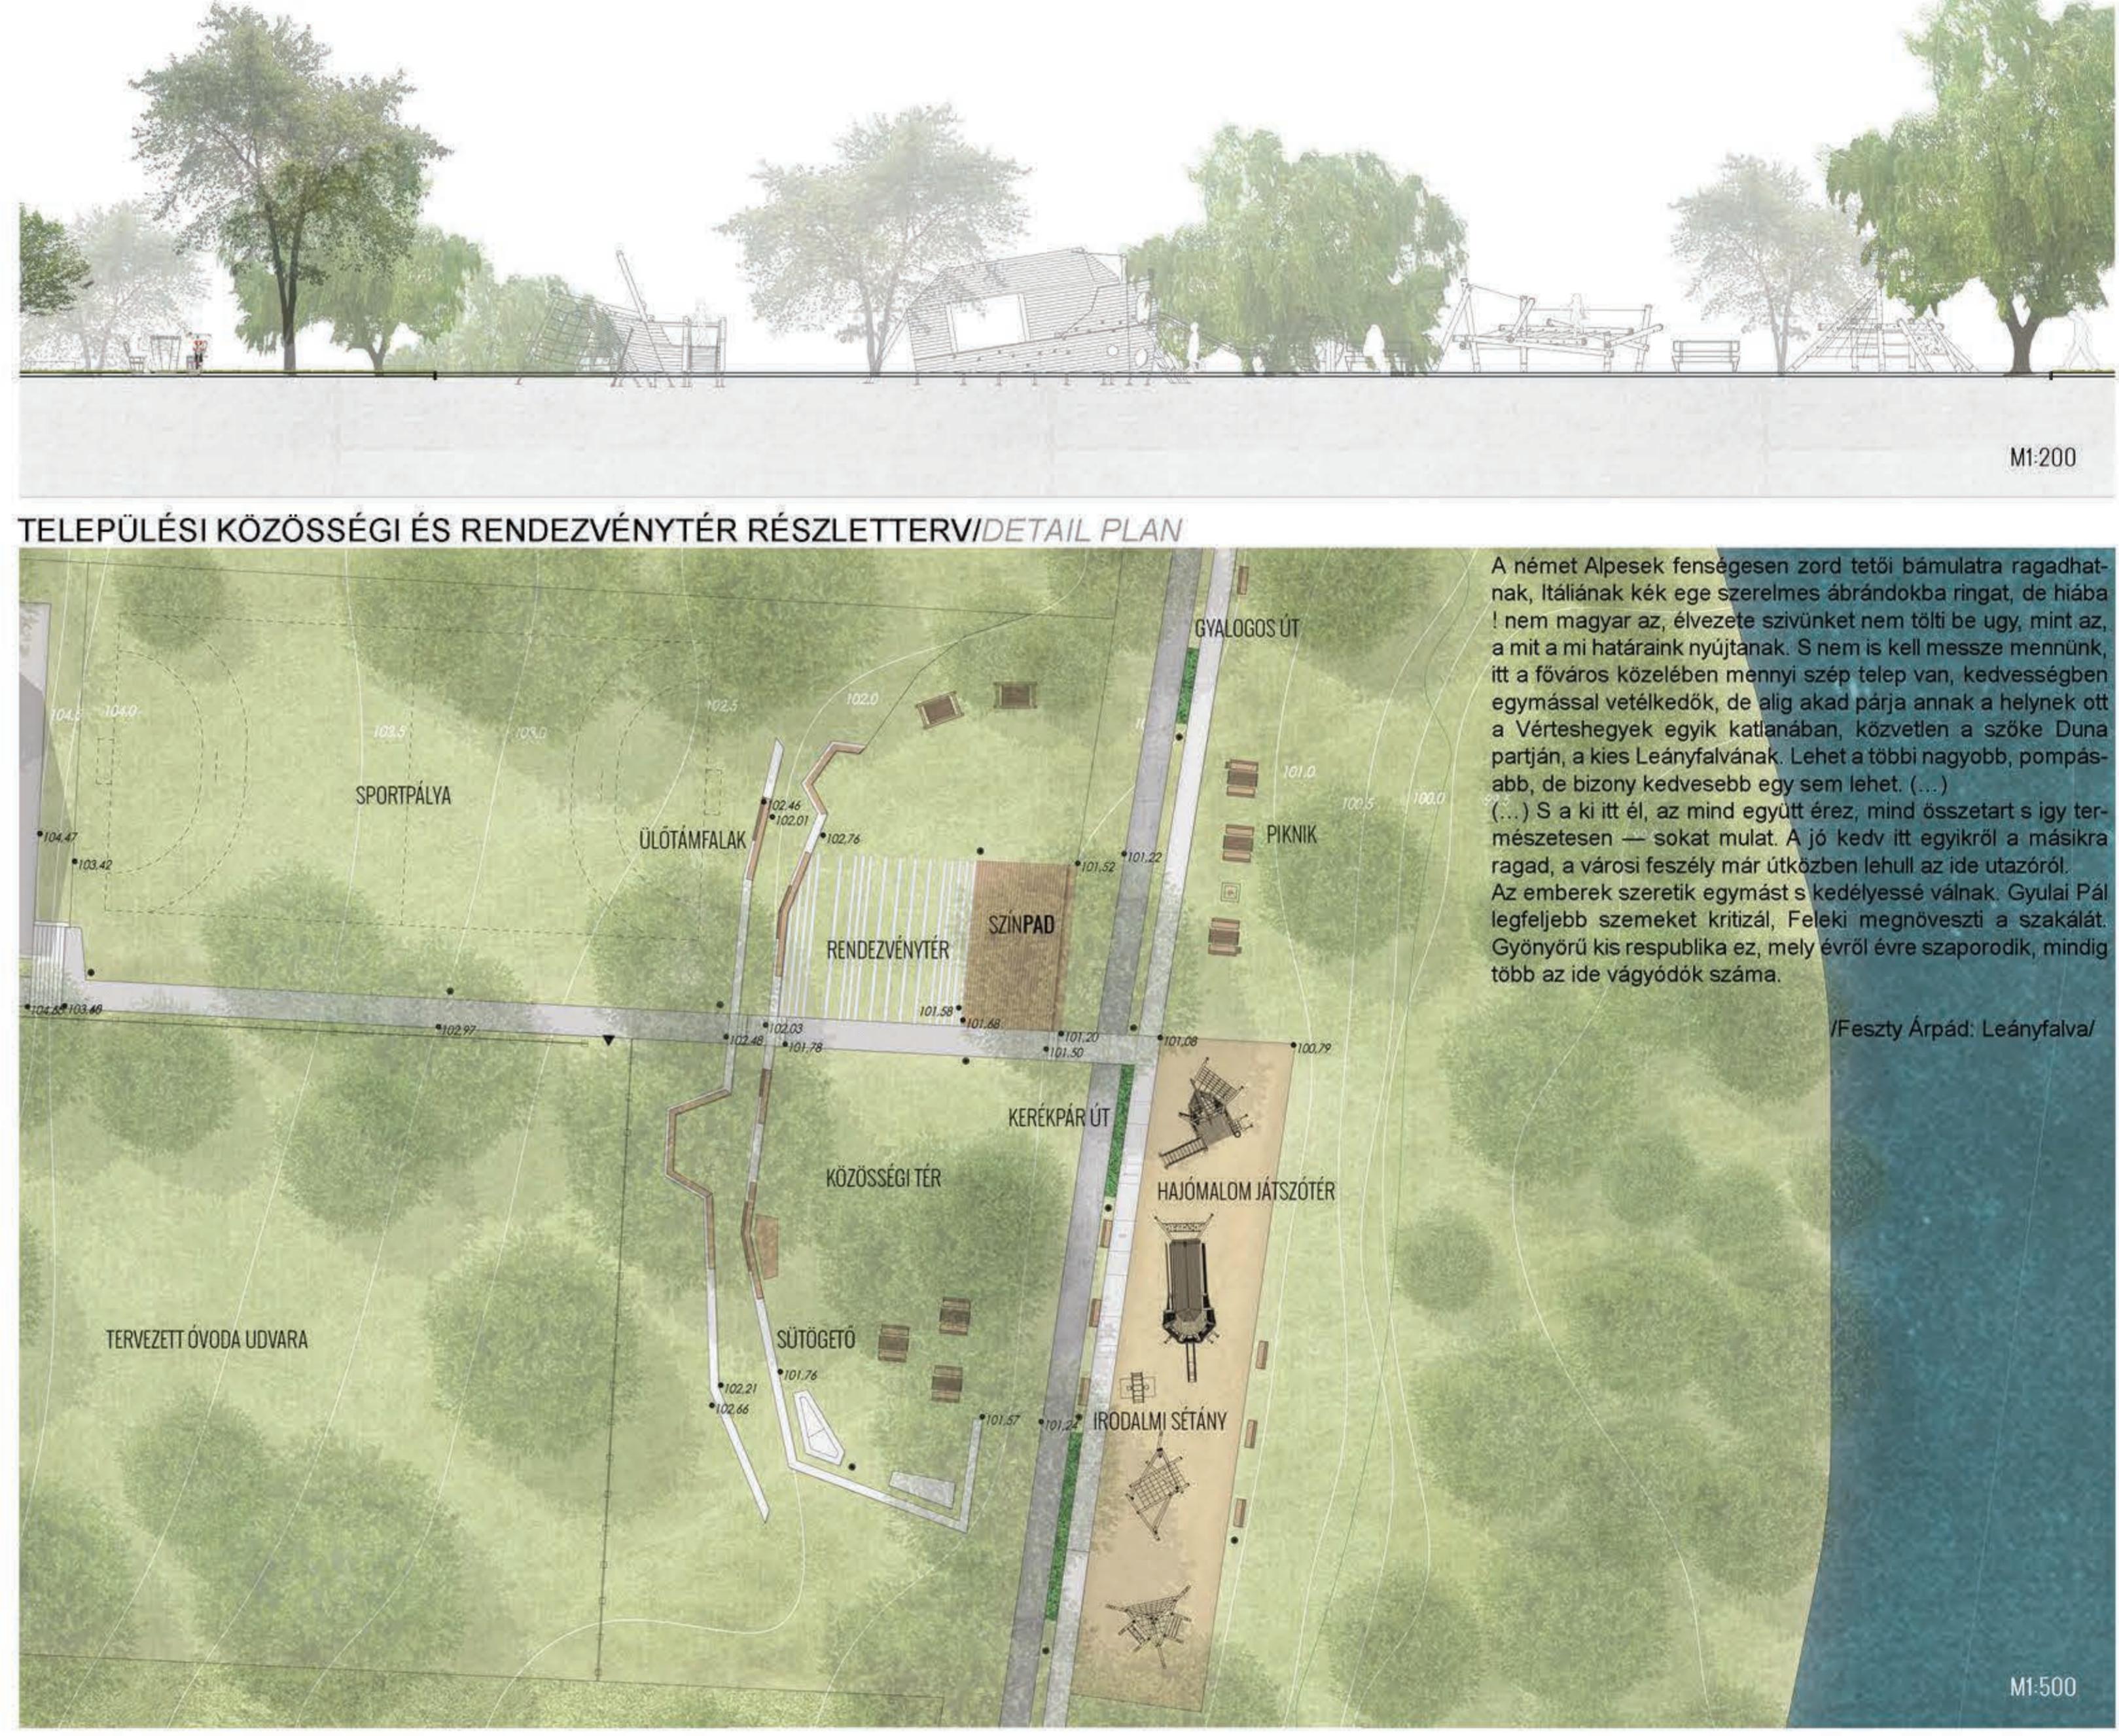

A német Alpesi fenségesen zord tető bámulatra ragadhatnak, Itáliaiának kék ege szerelmes ábrádonkba ringat, de hiába! nem magyar az, elvezető szívünket nem tölti be ugy, mint az, a mit a mi határaink nyújtanak. S nem is kell messze mennünk, itt a főváros közelében mennyi szép telep van, kedvességen egymással vetélkedő, de még akad párra annak a helynek ott a Vérteshegyek egyik kátaiban, közvetlen a szóke Duna partján, a kies Leányfalvának. Lehet a többi nagyobb, pompásabb, de bizony kedvesebb egy sem lehet. (...) S a ki itt él, az mindegyit érzi, minden összetartásig természetesen — sokat mulat. A jó kedv itt egyikről a másikra ragad, a városi feszély már útközben lehull az ide utazóról. Az emberek szeretik egymást s kedveléssel válnak. Gyulai Pál legfeljebb szeméket kritizál, Feleki megnöveszi a szakálát. Gyönyörű kis republika ez, mely évről évre szaporodik, minden több az ide vágyniak száma.

/Feszty Árpád: Leányfalu/

KILÁTÓ RÉSZLETTERV/VIEWPOINT DETAIL PLAN

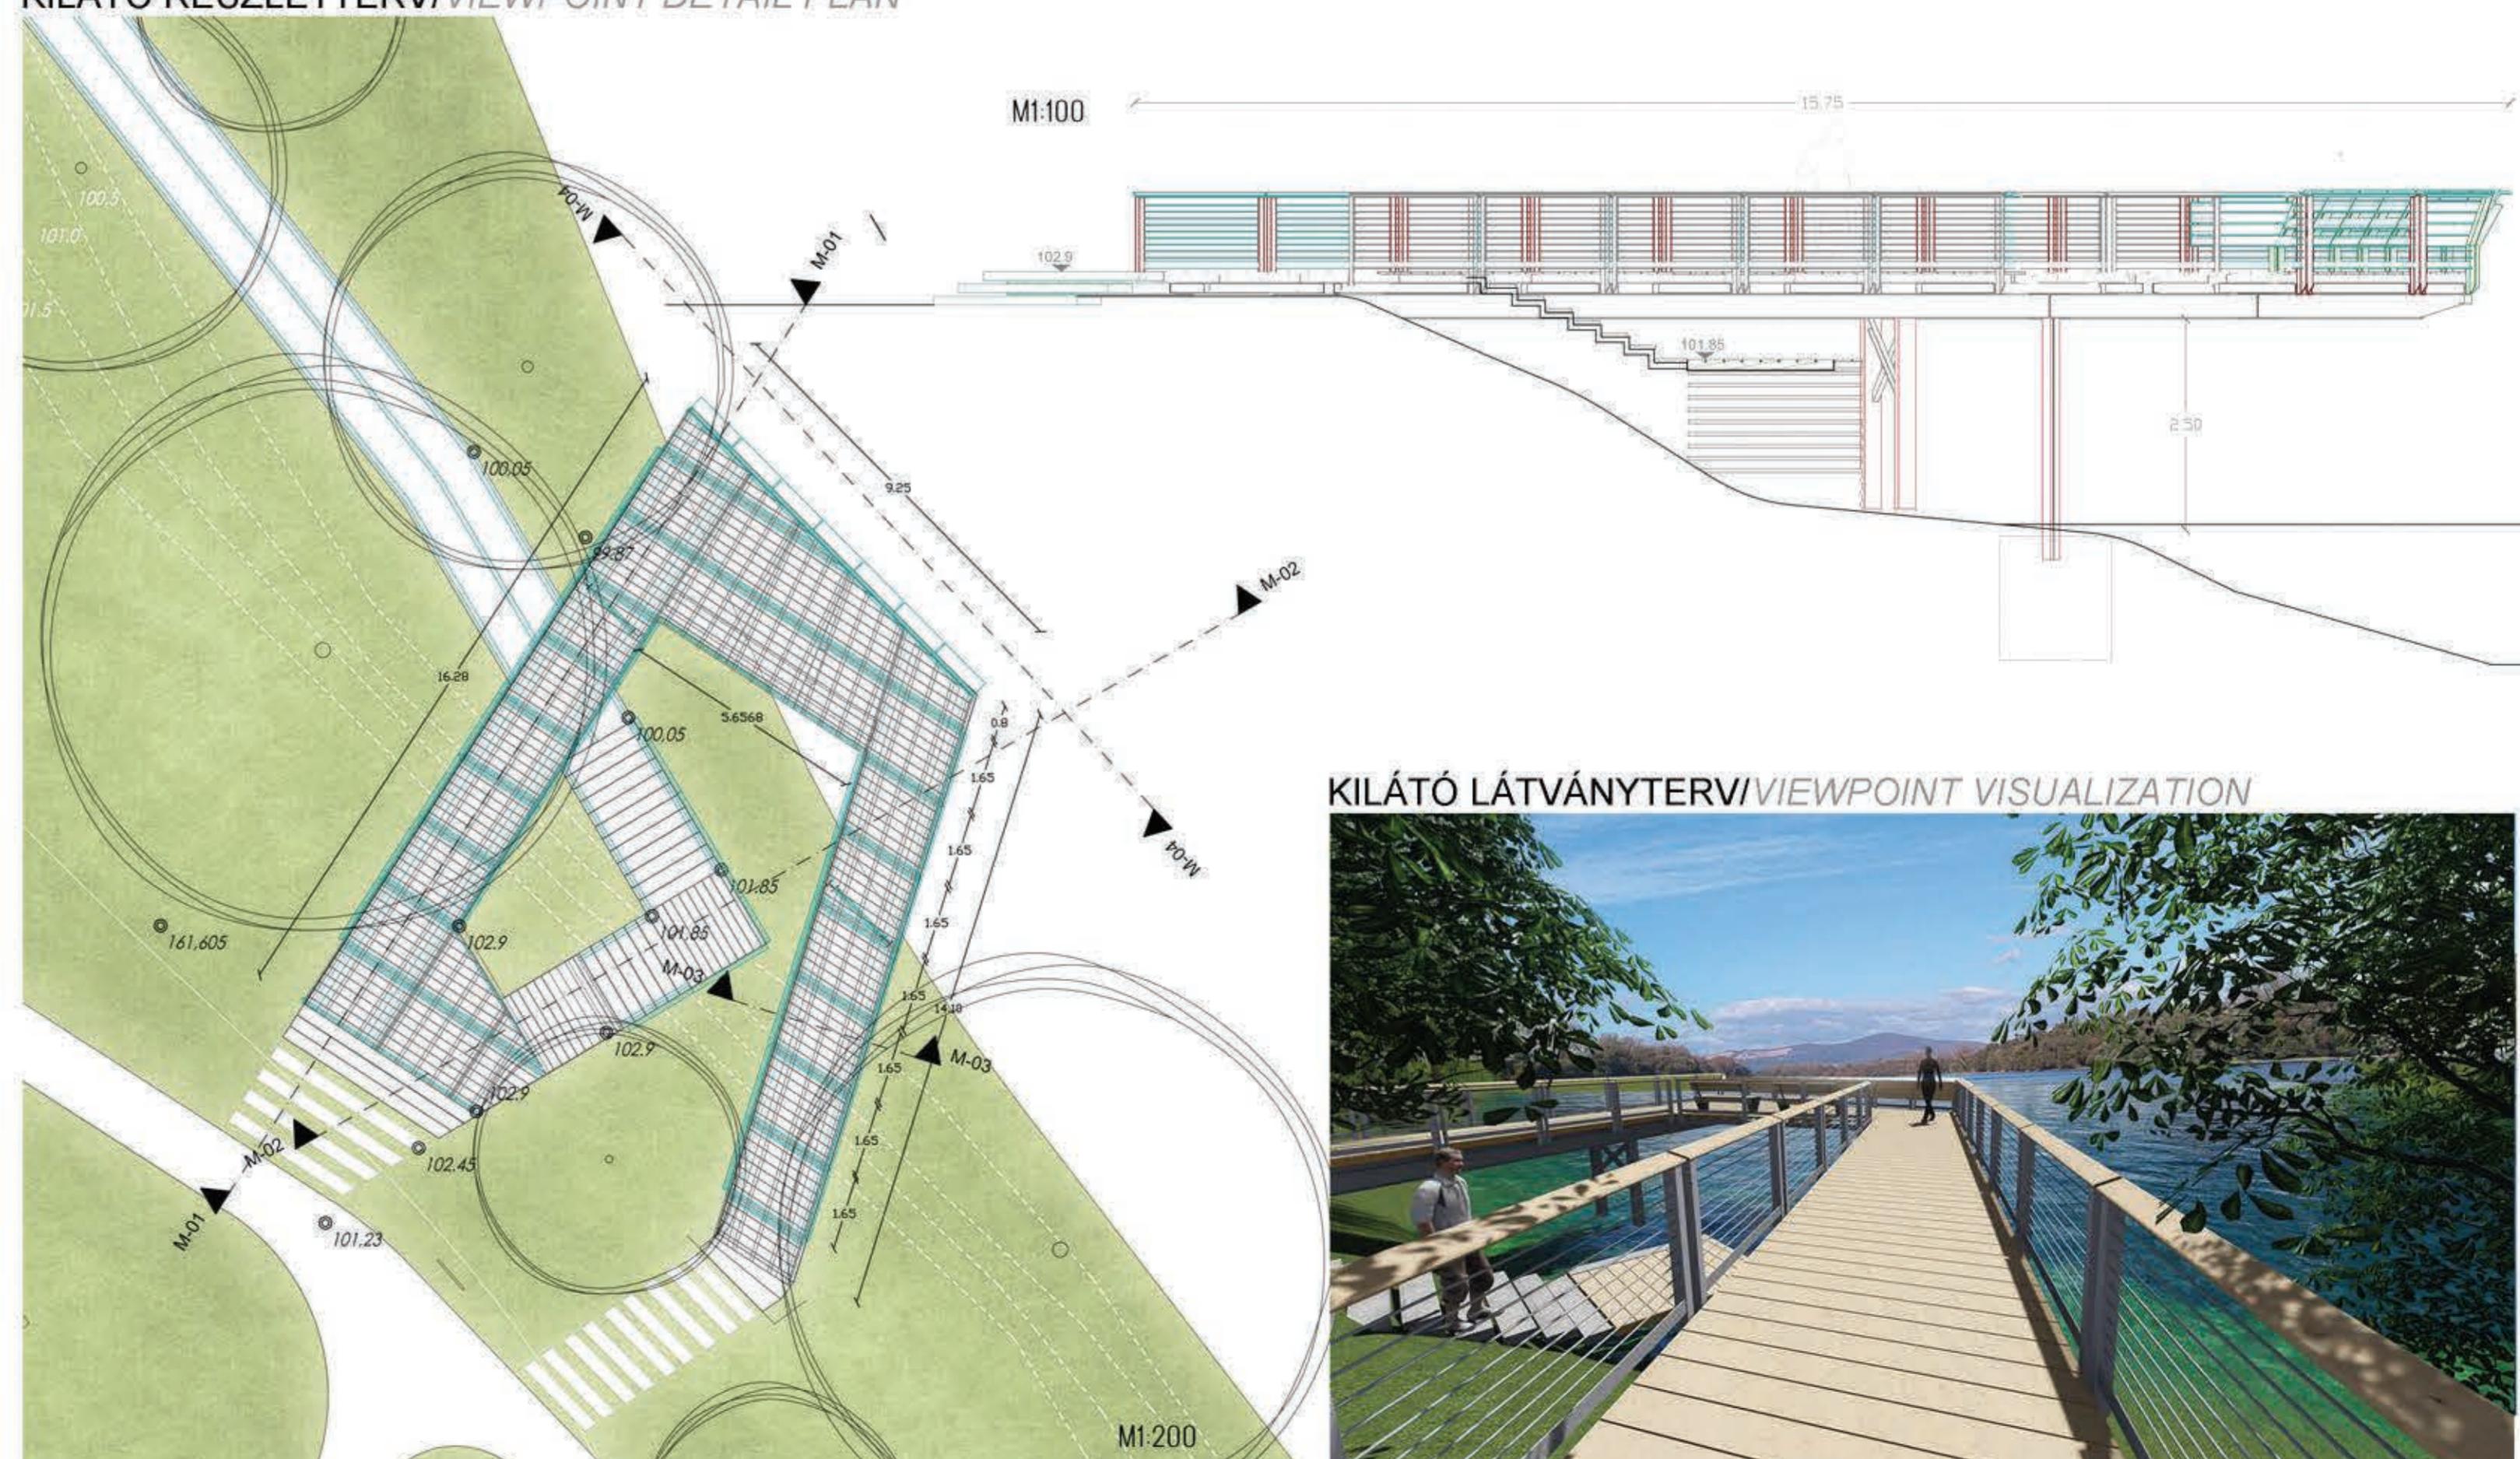

KILÁTÓ LÁTVÁNYTERV/VIEWPOINT VISUALIZATION

