


A PETŐFI HÍD BUDAI HÍDFŐ KÖRNYEZETÉNEK SZABADTÉRÉPÍTÉSZETI TERVE

OPEN SPACE DESIGN FOR THE ENVIRONMENT OF PETŐFI BRIDGE'S HEAD ON BUDA SIDE

A vizsgálataimra alapozva a célom egy olyan egységes területhasználati kialakítás, ahol a tervezési területet különböző részei önállónak is működnek, de mégis egységgel fontolnak össze. A Goldmann György térszíni oldalán a sportolási lehetőségek dominálnak, úgymint a gőrdeszkázás, a futsal, a kütén erősítés és a szabadtér játék. A tér másik oldalán találkozásra alkalmas teret alkotottam ki, amelynek esztétikai és településokológiával kiegészítő hatása egyaránt jelentős. A két terület fejerejtéssel elhelyezkedő lépcsők eredeti minőségében maradnak a helyszínen, de új értelmezést kapnak. Fél szélességben vezet hozzájuk út, a másik felükre gyepel találkoznak. Ezekben a részekben elvészeti eredeti funkciójukat, és tárgyi elemként jelennek meg a helyszínen. A burkolatok hierarchikus rendszere minden oldalon meghatározó. Északon a harom bevezető utat körbefonódó futópálya a felsőbb rendű, amely lehatárolás is ad a fő funkcióknak. A gumiburkolat alkalmazása jellemzi a betonleleteket mellett a sportolási lehetőségek erősítése érdekében. A déli oldalon a szűk burkolatú felületek is megtalálhatók a helyszínen, az öntött látszóbeton burkolatok mellett. A vizfelület minden oldalon jellemző, amely a területek mikroklímájára pozitív hatásai bár. A növénykultúrtársi terv során a fő irányelv az esztétikus, díszítőtérkében gazdag növények alkalmazása. Jellemező a különleges virágú vagy lombzó növények használata. A fák, cserjék és évelők mellett nagy hangsúlyt kapnak a diszfúvek a konceptióban.

VIZSGÁLATOK/INVESTIGATIONS

Based on my investigations my goal is to do an integrated area usage where the different parts of my planning area can work individually as well, yet they make as a whole. Sports activities such as skateboarding, running, outdoor workout and outdoor games are dominating in the northern side of Goldmann György Square. I have evolved an area on the other side of the square which is suitable for meeting. This area has an significant equalizer effect both aesthetical and rural ecological point of view. Stairs by the two areas' main entrances remain in original quality but they gain new approaches. There are roads leading towards them only in half-width, they come across with lawn at the other end. They lose their original function in these parts and they become material elements in these places. The hierarchical system of roads has significant role on both sides. In the North the three road parts joined running court is superior and gives a restriction to the main functions. The application of the rubber paving is featured by the concrete surfaces in order to strengthen sports facilities. In the southern side there are also spreaded paved surfaces near poured visible concrete pavings. There are water surfaces featured both side which has a positive effect to the microclimate of areas. During the plants planting plan the main principle was using aesthetical and decorative plants rich in value. There are special flowered plants or plants with greenery featured. Ornamental grass are in central focus in the conception next to trees, shrubs and perennials.

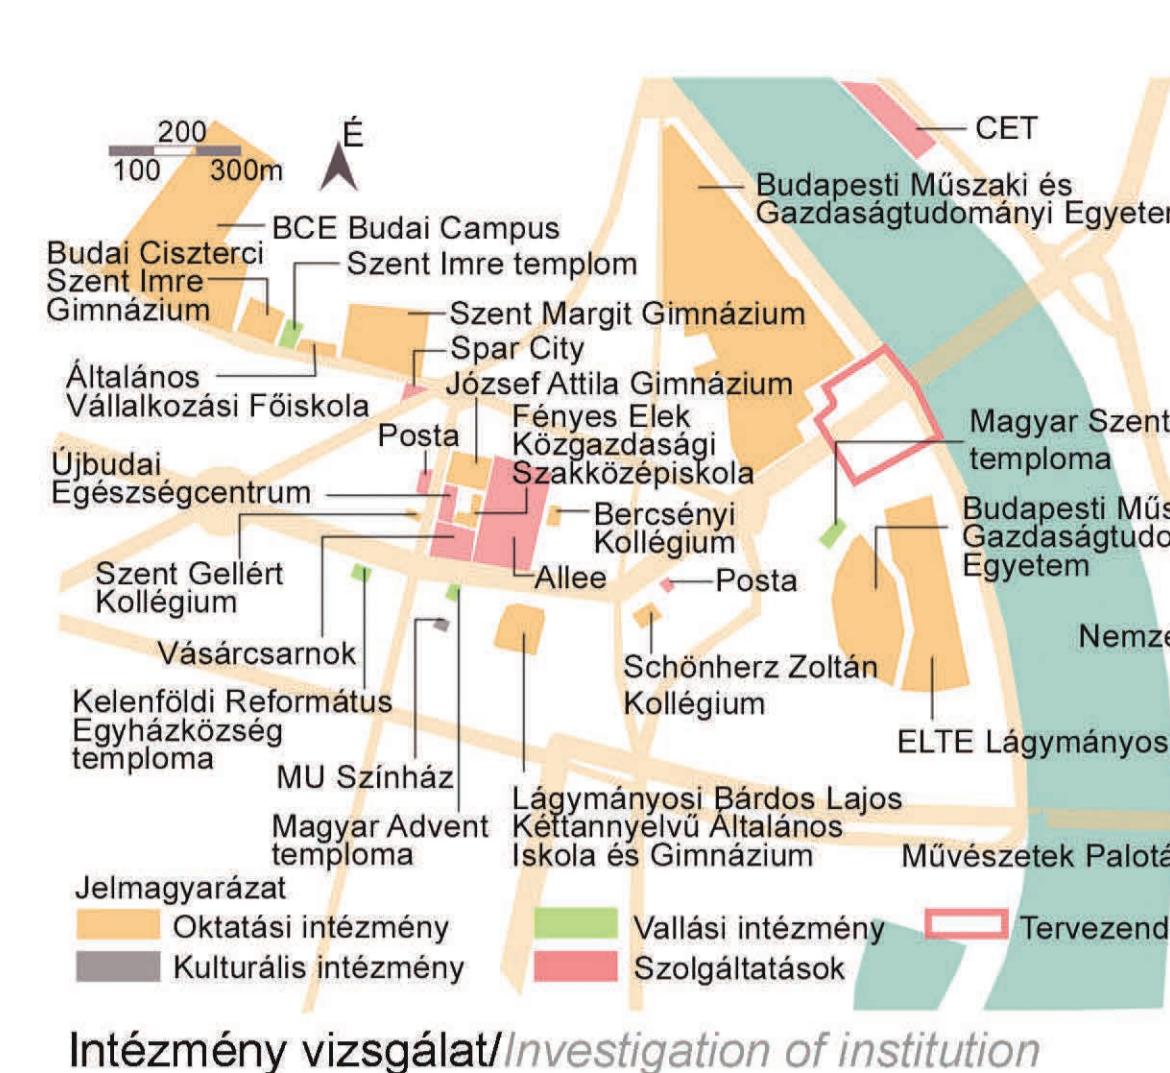

SWOT/SWOT ANALYSIS / STRENGTHS

Megőrökítő hatás/Accessibility
Idős fa állomány/Stock of old trees
Nagy vonzáskörzet/Large agglomeration
Duna közeli terület/Closeness of Danube
Akadémiai intézmények/Academic institutions
Egy faidat természet/A bit of nature

GYESSEG/WEAKNESSES

Zajos/Noisy
Bútorok hiánya/Lack of furniture
Ülfelületek hiánya/Lack of seats
Kevés látogató/Few visitors
Közlekedési csomópont/Transport hub
Kivágandó, kezelendő fák/Trees to be cut and treated
Duna kapcsolat hiánya/Lack of Danube connection


LEHETOSEGEK/OPPORTUNITIES

Találkozóter/Meeting area
Csoportosító/Grouping
Utcaáterek/Street furniture
Úthálózat rendezése/Road network planning
Görpárk/Skateboard park
Street work out/Street workout


VESZÉLYEK/THREATS

Funkciószerűség/Poor function
Nincs egység/No unity
Balesetveszély/Accident hazard
Aldal elérés hiánya/Under and overutilization
Nincs közvetlen kapcsolat a Dunával/No direct connection with Danube

METSZETEK/SECTIONS

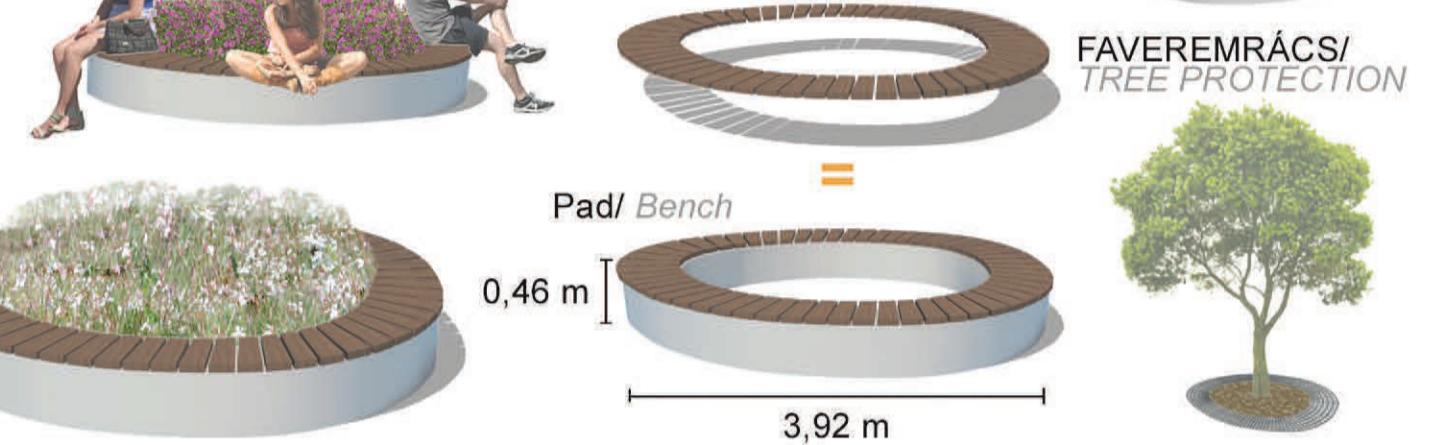

SZABADTÉRÉPÍTÉSZETI TERV/OPEN SPACE DESIGN PLAN

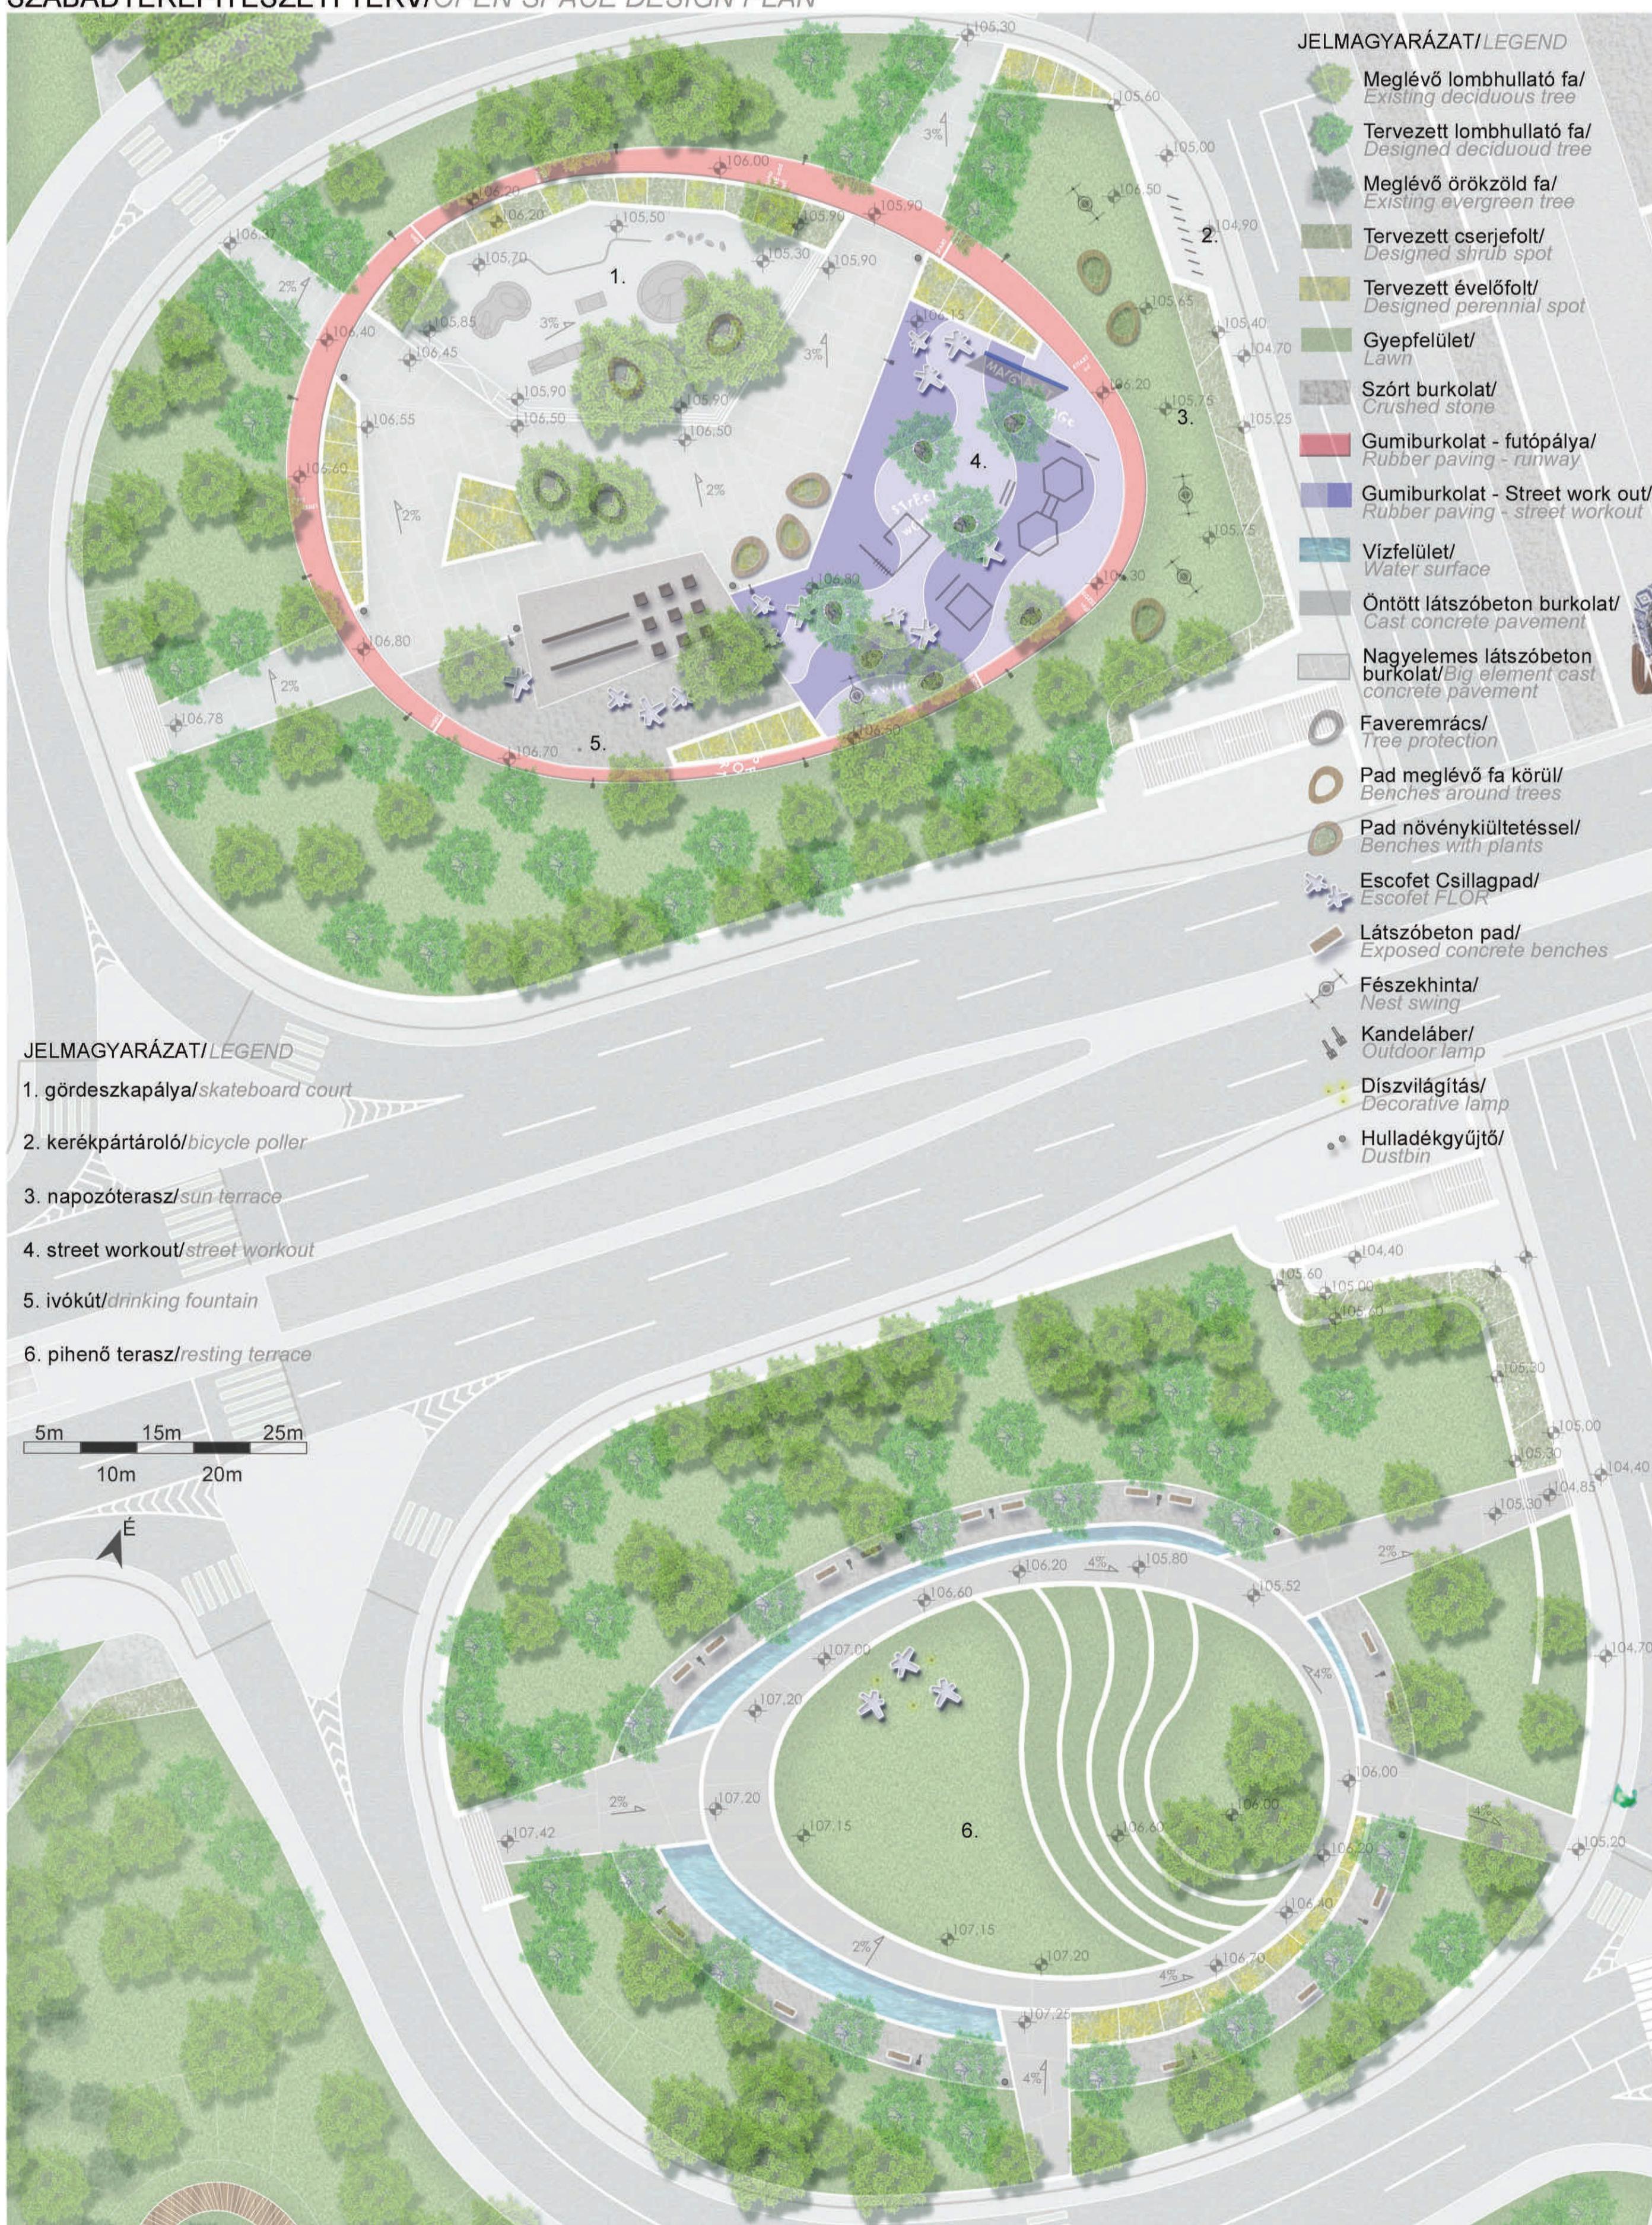

JELMAGYARÁZATI/LEGEND

- 1. gördeszkápoly/a/skateboard court
- 2. kerékpártároló/bicycle poller
- 3. napozóterasz/sun terrace
- 4. street workout/street workout
- 5. ivókút/drinking fountain
- 6. pihenő terasz/resting terrace

5m 10m 15m 20m 25m

É

LÁTVÁNYTERVEK/VISUALIZATIONS

