

A BUDAPESTI JÓZSEF ATTILA LAKÓTELEP SZABADTEREINEK FEJLESZTÉSE

THE DEVELOPMENT OF OPEN SPACES OF ATTILA JÓZSEF HOUSING ESTATE IN BUDAPEST

Diplomamunkám témája a budapesti József Attila lakótelep szabadtereinek fejlesztése volt. Ennek a témának a kidolgozása, azért fontos feladat, mivel bár a telep nagy, de kihasználtan zöldfelületekkel rendelkezik. Továbbá a városrésznek nincs központja és egyesületek arcultata sem.

Mégvisszgáltam a terület több aspektusból, és javaslatokat tettettem a lakótelep szabadtereinek javítására. Többek között a játszóterek, sportpályák, kulturális elemek elhelyezésére, minőségi fejlesztésére vonatkozóan.

A második megoldandó feladatot a lakótelep számára egy központi terület kialakítására volt. Erre a feladatra a Valéria teret választottam.



A terület egy északi, kisebb fás térré, illetve egy nagyobb tömör épülettel. A közepén lévő földsíntes épületben egy kis kávézó üzemel. A kiválasztott terület másik részén épült az egykor híres Pest-Buda mozi, amely ma már nem látogatható. Ezbenkívül a 70-es években építettek a mozi mellé három tizenegy emeletes épületet is. A lakóházak között egy kisebb játszóter és egy közösségi fűszerkert található. Ennek a tömbnek a nagy részén azonban egy funkciótlan fás terület húzódik.

Az északi részen terveztem meg a telep főterét. A mozi környezetét felújítottam, és a hozzá tartozó zöldfelületeken egy szabadtéri kiállítást rendeztem be. Az épületek közti játszóteret és közösségi fűszerkertet is fejlesztettem, és funkciót adtam a jelenleg kihasználtan fás területeknek.

LOGÓ KIALAKÍTÁSA/LOGO DEVELOPMENT




FORGALOM VIZSGÁLAT/TRAFFIC ANALYSIS

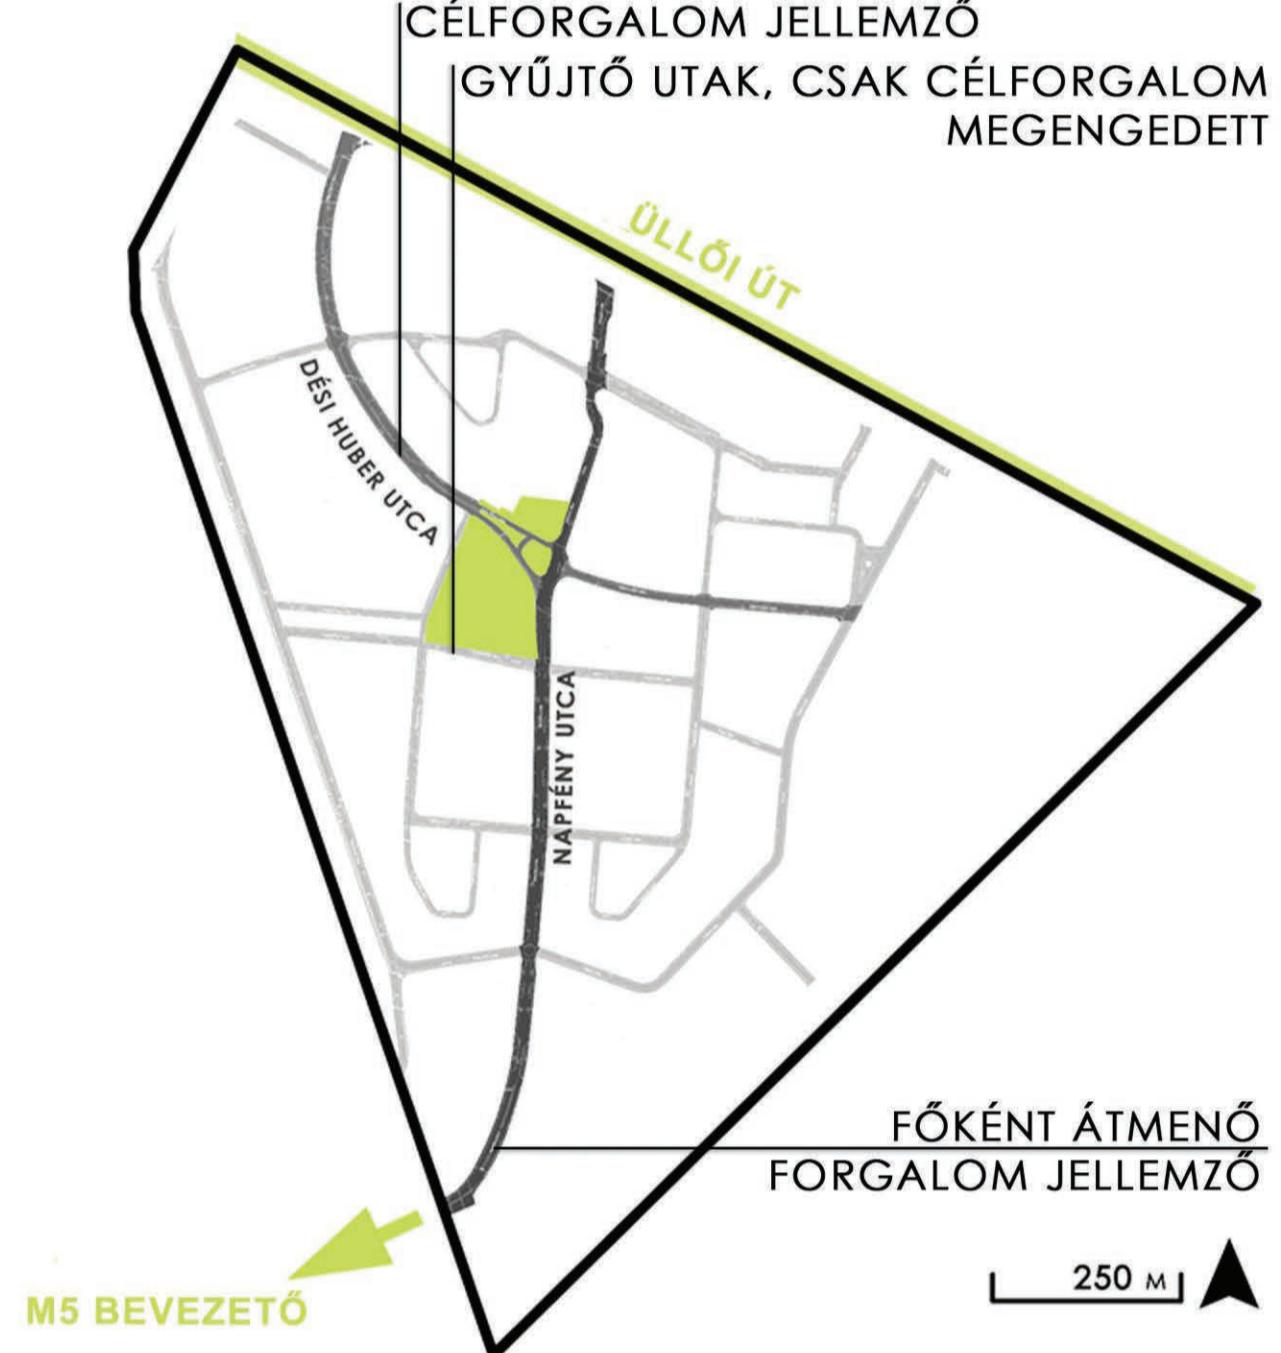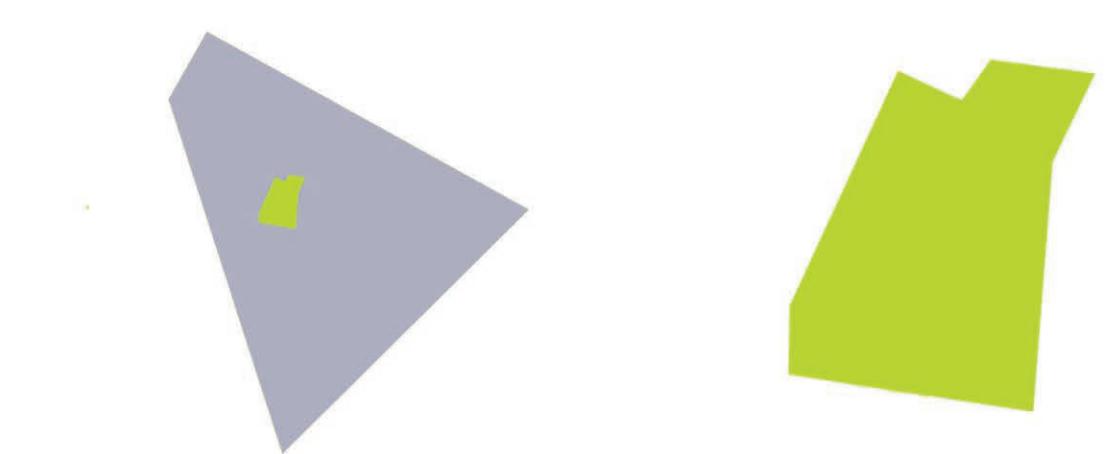
JÓZSEF ATTILA LAKÓTELEP
ATTILA JÓZSEF HOUSING ESTATEBUDAPEST
BUDAPESTIX. KERÜLET
IX. DISTRICTJÓZSEF ATTILA LAKÓTELEP
ATTILA JÓZSEF HOUSING ESTATEVALÉRIA TÉR
VALÉRIA SQUARE

JÁTSZÓTEREK FEJLESZTÉSE/DEVELOPMENT OF THE PLAYGROUNDS


JELLENLEGI/ CURRENT

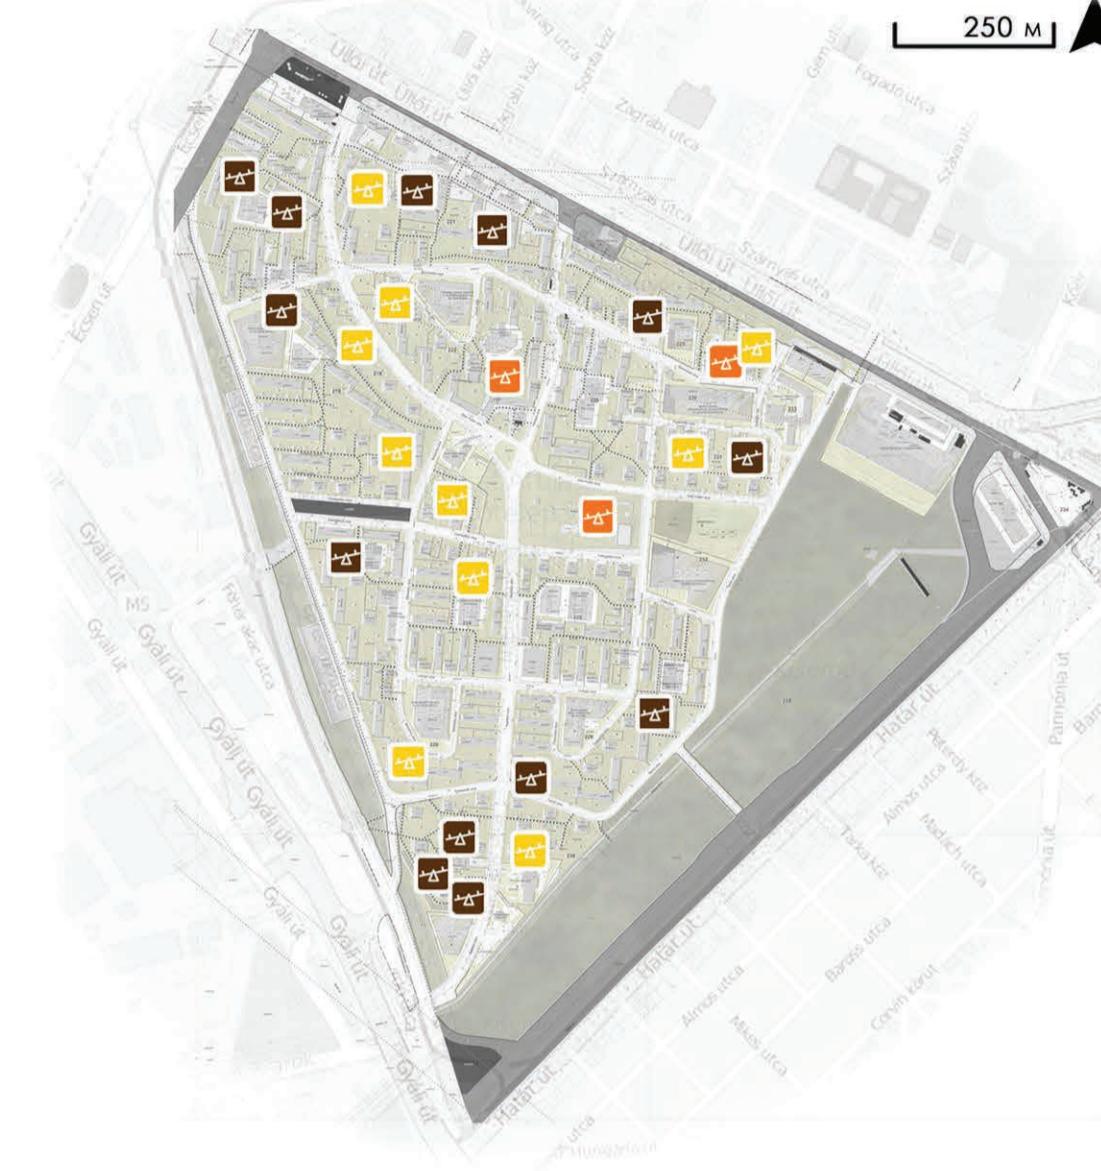


TERVEZETT/PLANNED

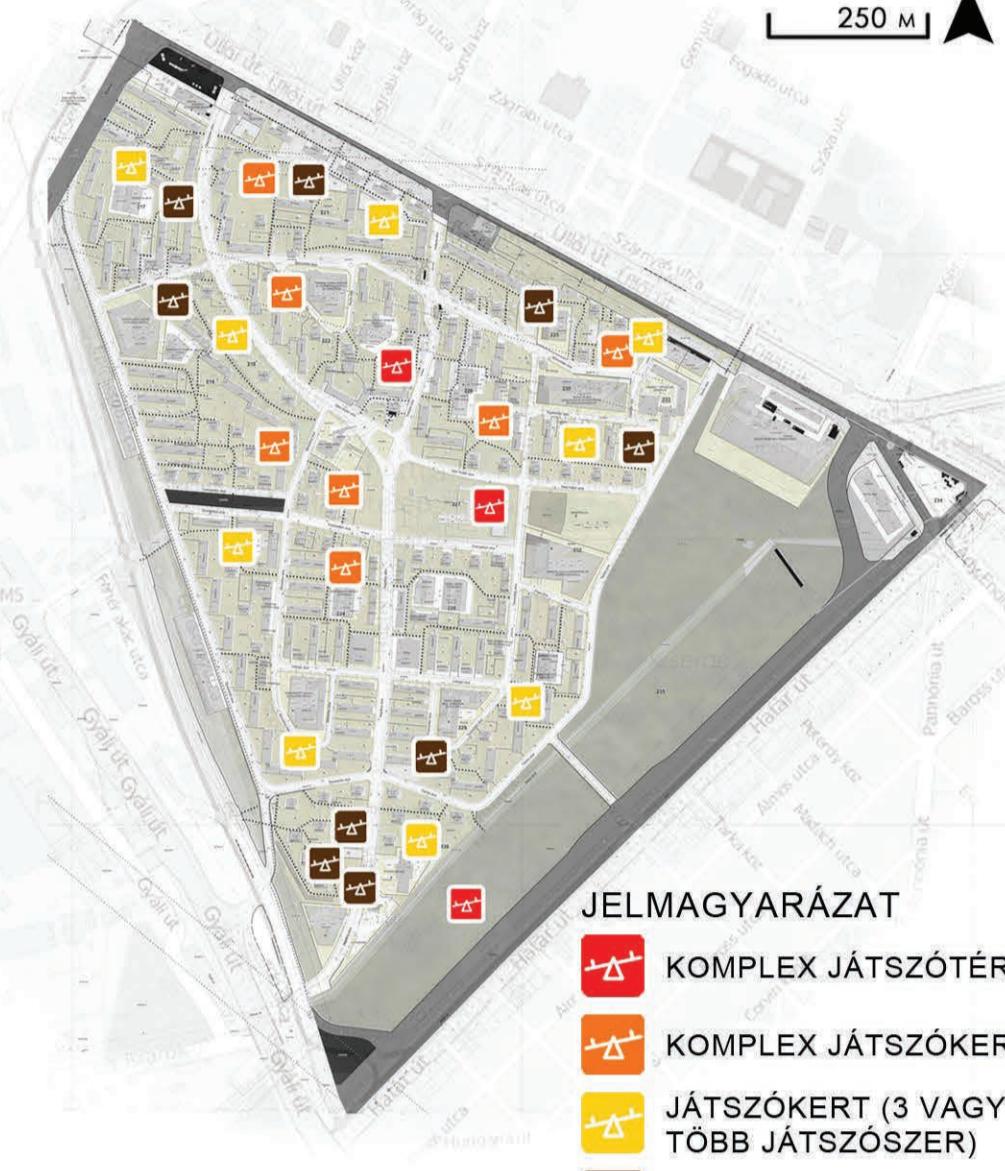

VALÉRIA TÉR JELENLEG/VALÉRIA SQUARE

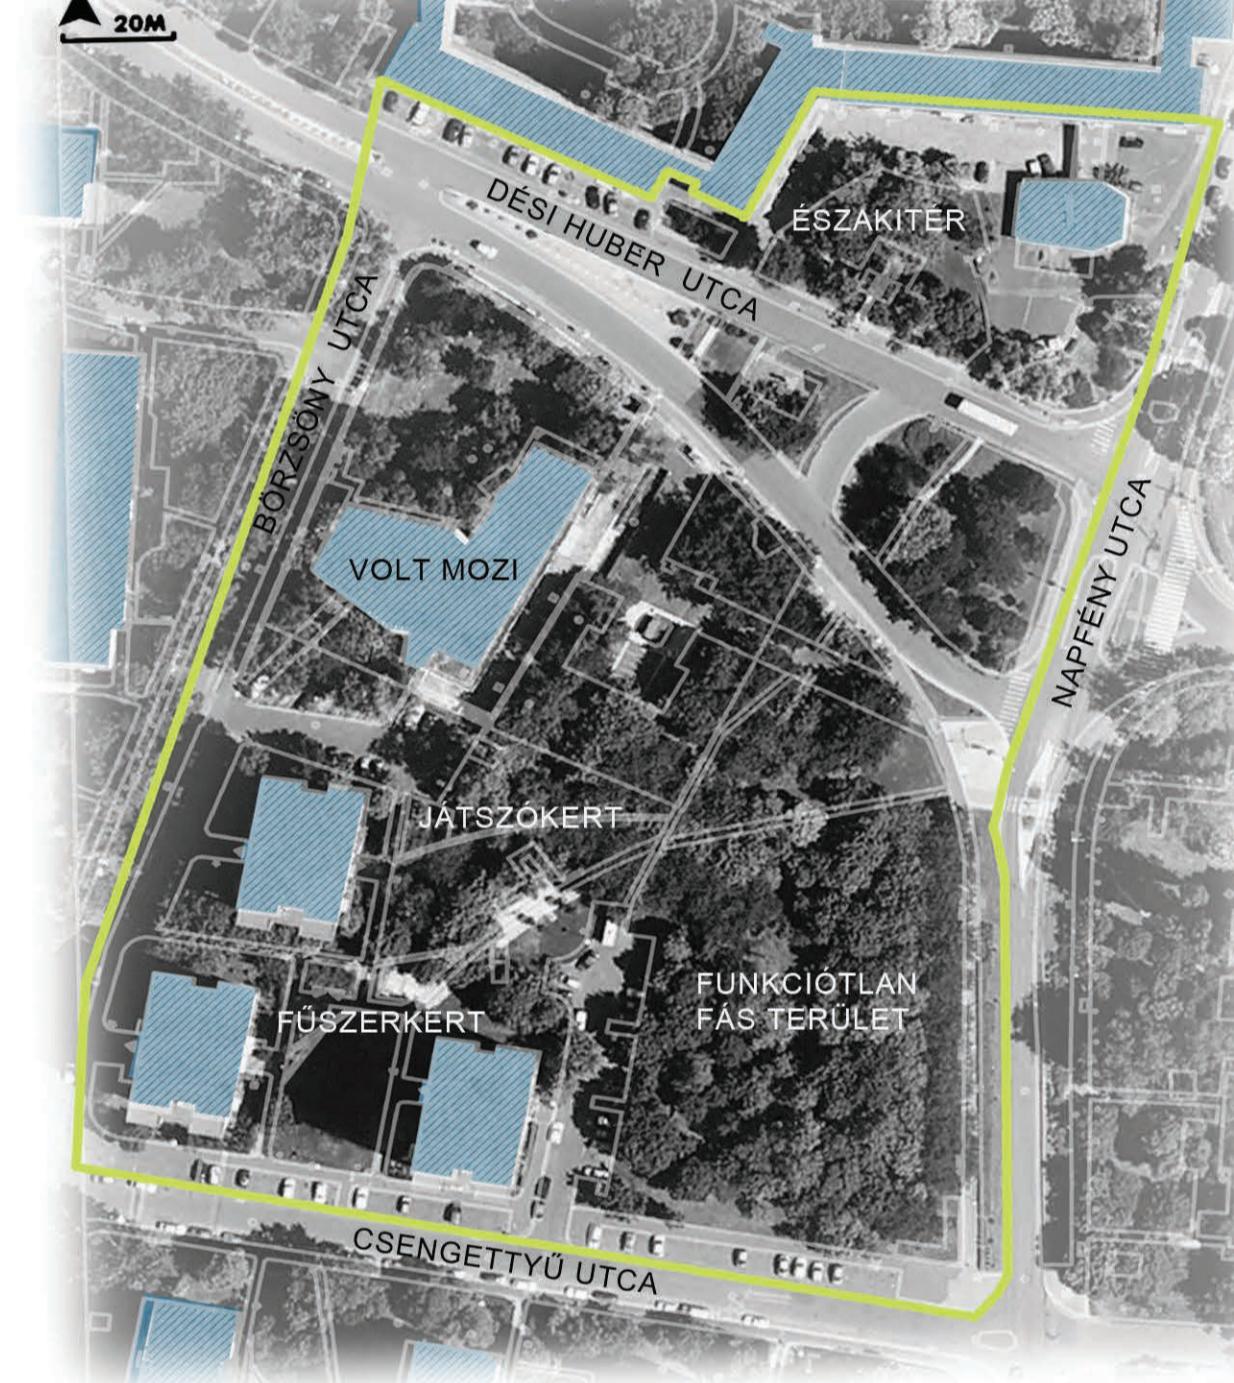

SZABADTÉRÉPÍTÉSZETI TERV/OPEN SPACE DESIGN PLAN

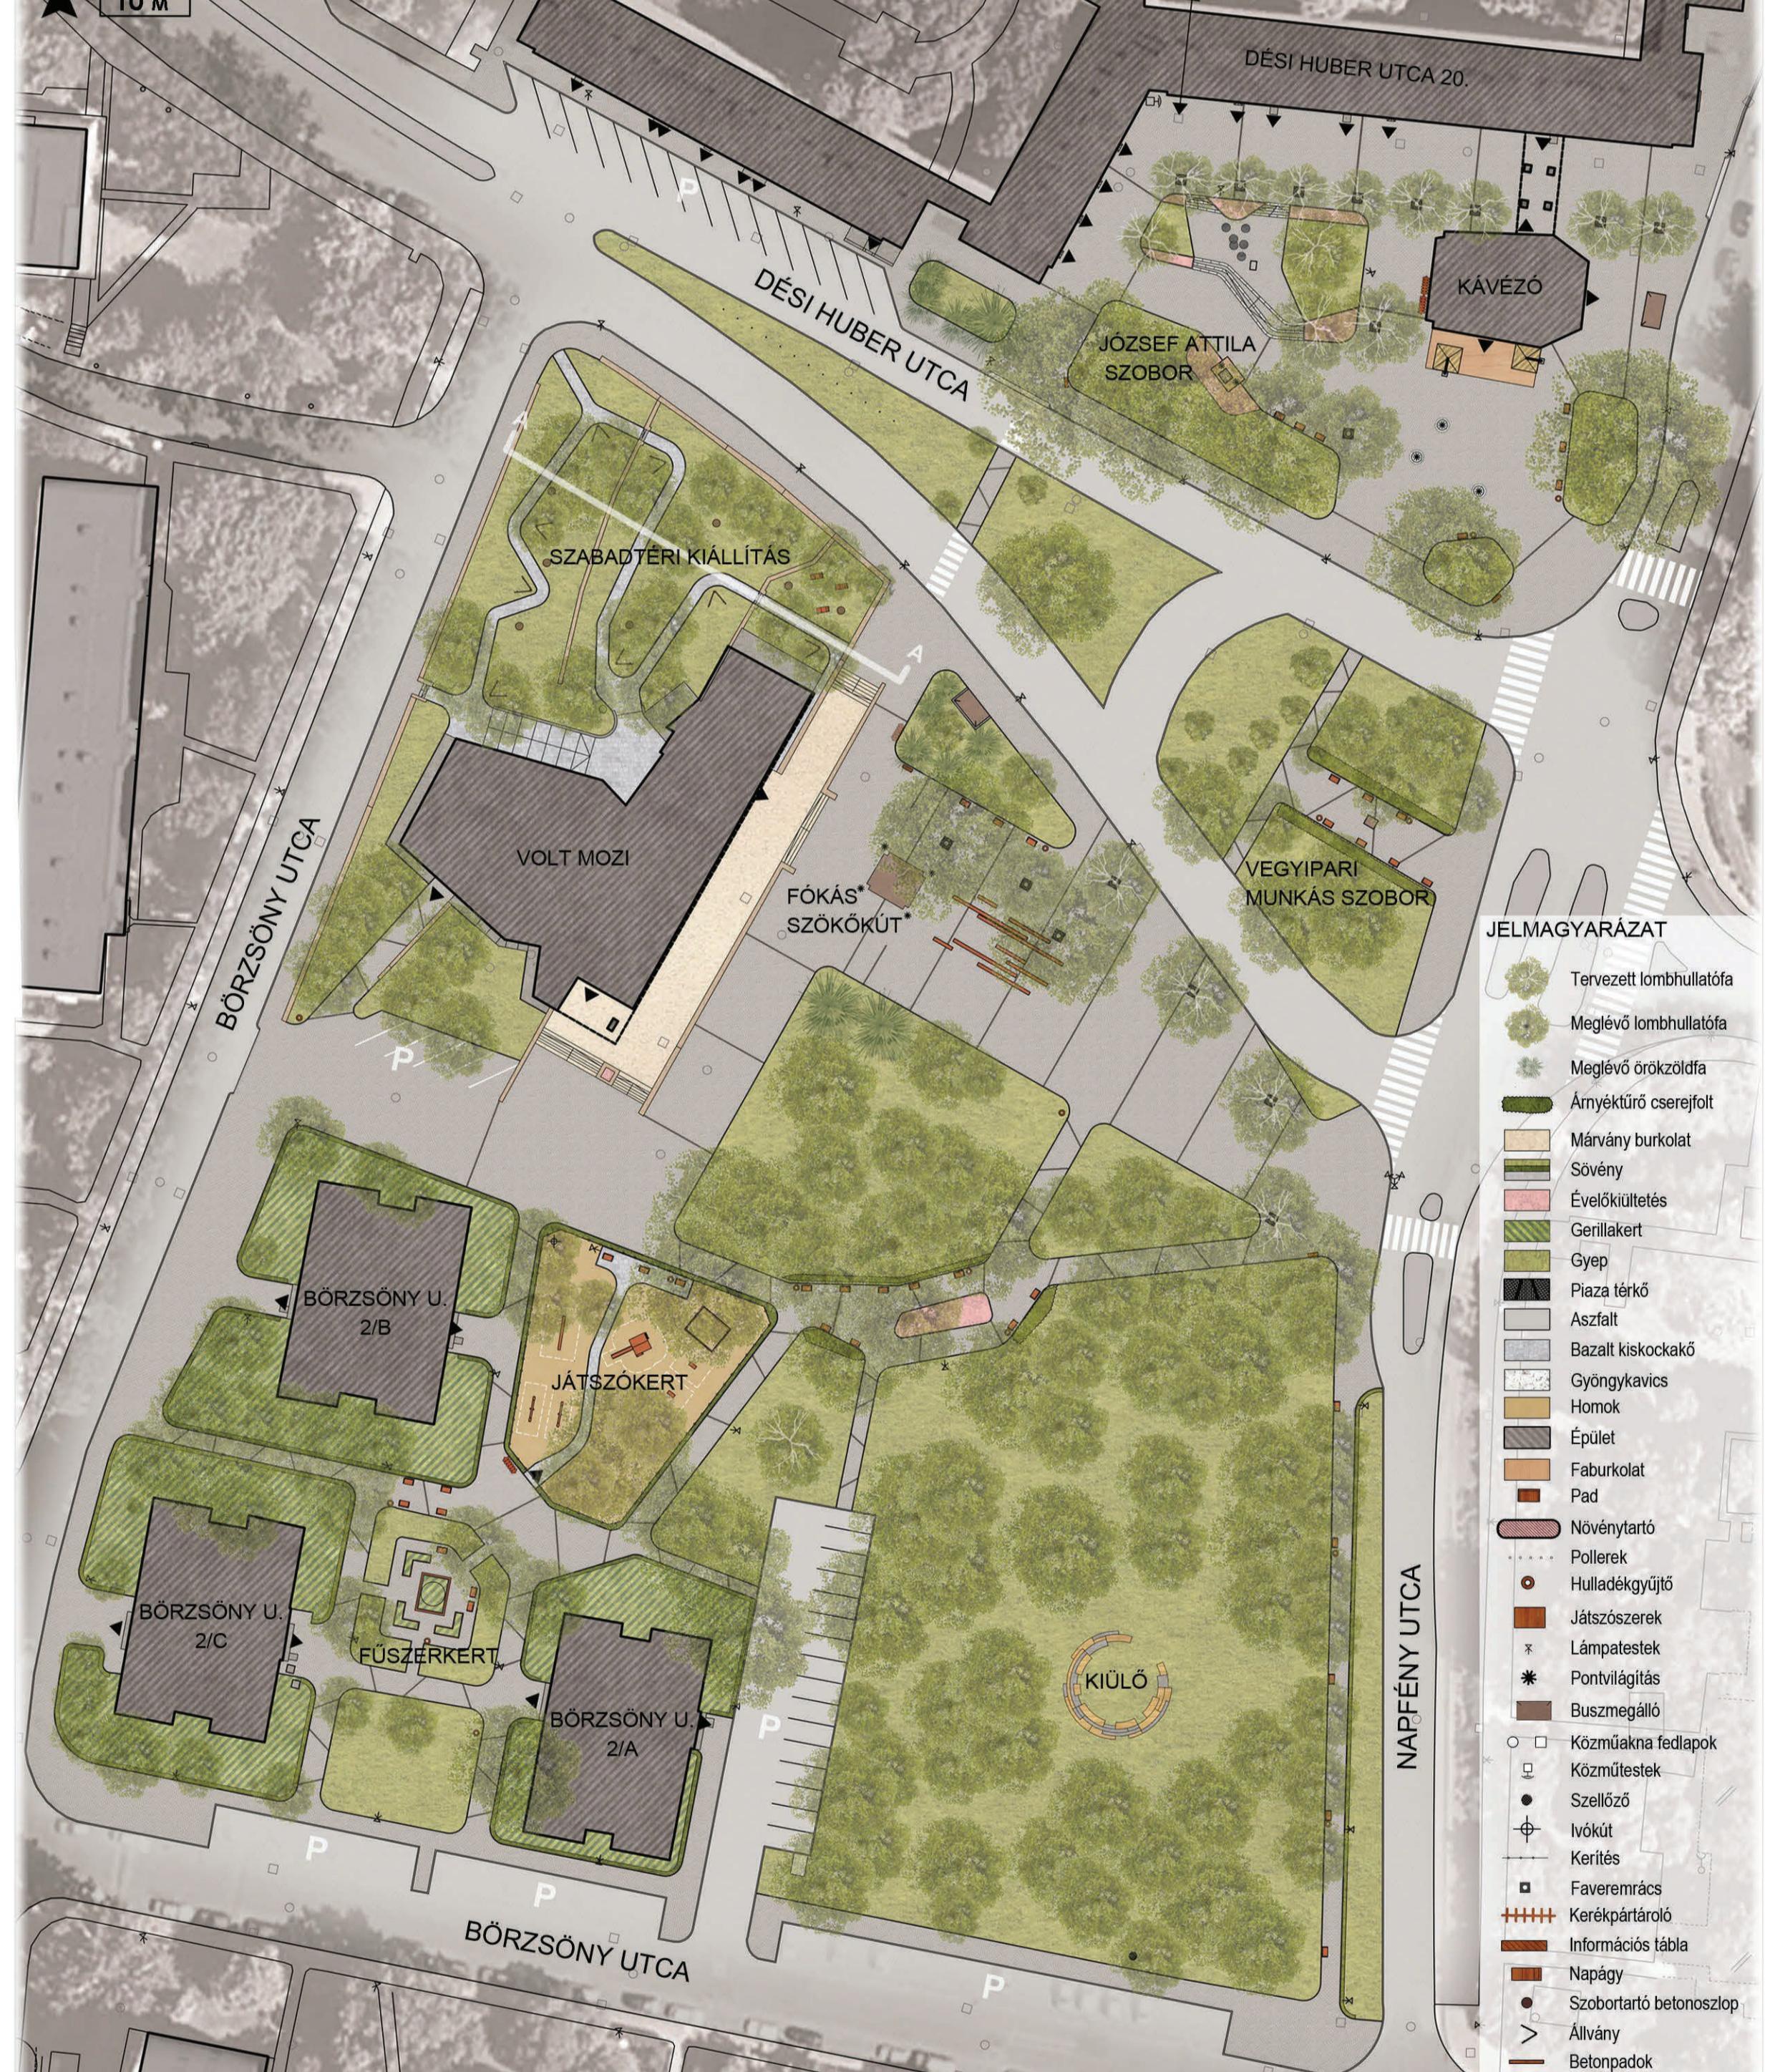

LÁTVÁNYTERV AZ ÉSZAKI TÉRRŐL/VISUALIZATION OF THE NORTHERN SQUARE



A-A METSZET A MOZI MELLETTI SZABADTÉRI KIÁLLÍTÁSRÓL/A-A SECTION - OUTDOOR EXHIBITION NEXT TO THE CINEMA

