

A BUDAPESTI SZENT ISTVÁN PARK SZABADTÉRÉPÍTÉSZETI TERVE

THE OPEN SPACE DESIGN PLAN OF THE SZENT ISTVÁN PARK IN BUDAPEST

Diplomatervem helyszíne fővárosunk XIII. kerületében, Újlipótvaros szívében található. A Duna vonaláról feltekő, 3,3 hektár területű Szent István park a XX. század első felétől kezdve a kerületet legjelentősebb zöldkörzettelnek számított. Az 1930-as években, a moden és a barokk francia kertek stílusát vegyítve kiépült park egykor stílusalkotó és egyedülálló volt a maga nemében - a Duna vonalára meredezett futó tengelyivel, határozott vonalvezetésével, valamint elegáns formavilágával emelkedett ki a szabályosan, rászteresen tervezett, keretes beépítésű városrészben.

Munkám során részletesen, több aspektusból vizsgáltam meg a területet és annak - tágabb - közvetlen - környezetét. Ezután elemeztem az eredeti, 1930-as évekbeli állapotot, összehozva azt a park 1998 óta beavatkozás nélküli állapotával.

Diplomatervem célja a park eredeti állapotának minél nagyobb arányú rekonstrukciója, a jelenlegi igények, valamint a használatbeli változások figyelembevételével, kortárs berendezési tárgyak és anyagok alkalmazásával.

Úgy gondolom, hogy megoldást találtam a legnagyobb problémára - a két parkréz közötti kapcsolat hiányára - a Pozsonyi úti gyalogátkelőhely és troli buszmegálló áttelevezésével - egyben a Pozsonyi úti fasor megtartásával. A park megnyitásával, a kártérítő adó Morus alba sörények visszaállításával, az északi játszótér megtartásával, a jelenlegi épület áttelevezésével, a szűrőtű gyepfelületek kiszínezésével, a medence- és fogadóter letisztításával, a déli óvási, süllyeszett játszótér kialakításával sikerült elérni célomat az eredetileg közeli állapotot, mely visszahozza a park egykorú fényét.

ELHELYEZKEDÉS / LOCATION




INFO-TÁBLA ÉS LOGÓ TERVE / PLAN OF THE INFO-BOARD AND LOGO



LÁTVÁNYTERVEK / VISUALIZATIONS




ANALÍZIS / ANALYSES

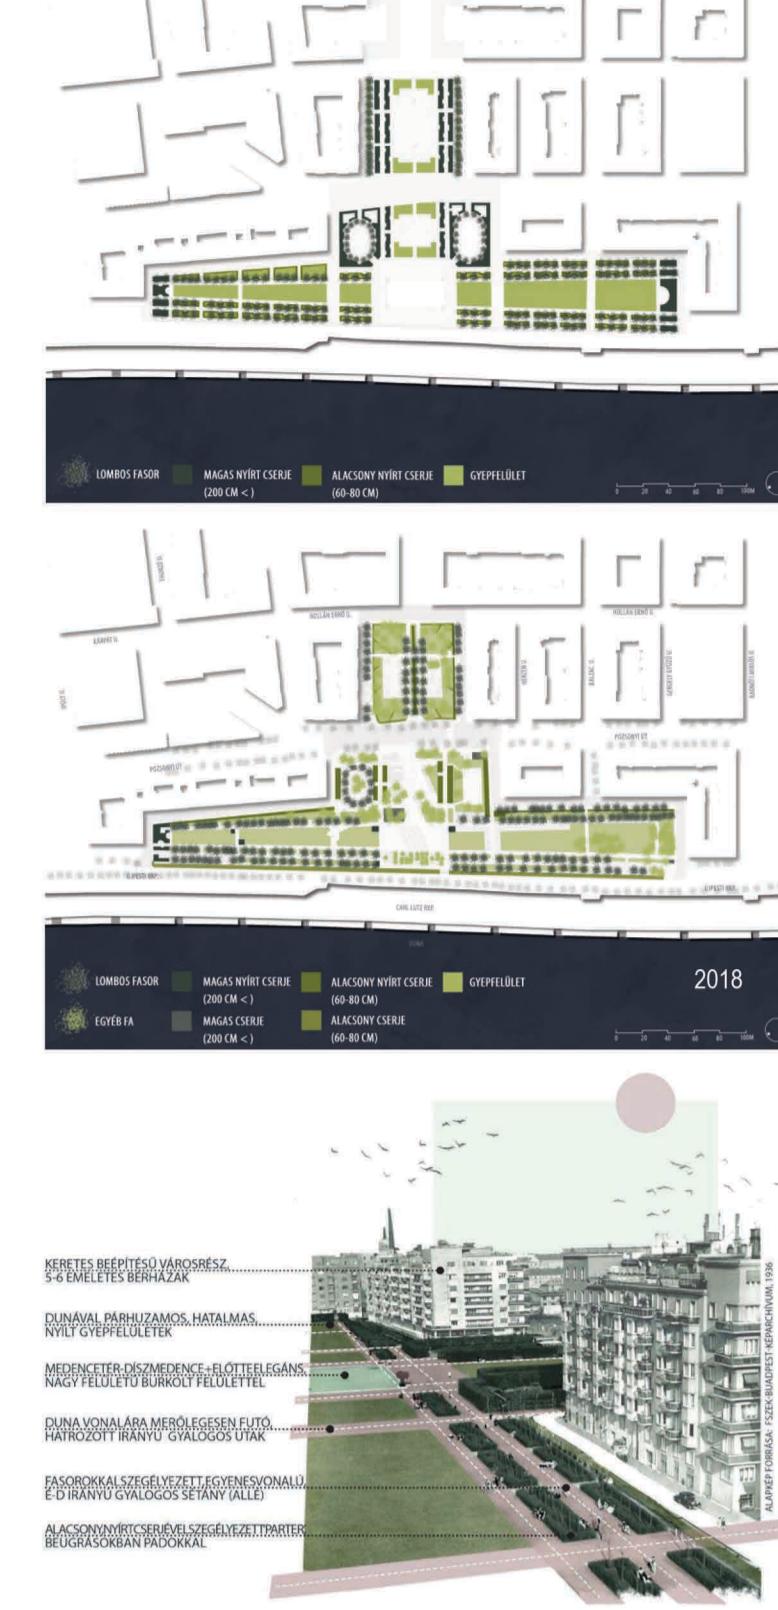

KONCEPCIÓTERV / MASTER PLAN




SZABADTÉRÉPÍTÉSZETI TERV / OPEN SPACE DESIGN PLAN

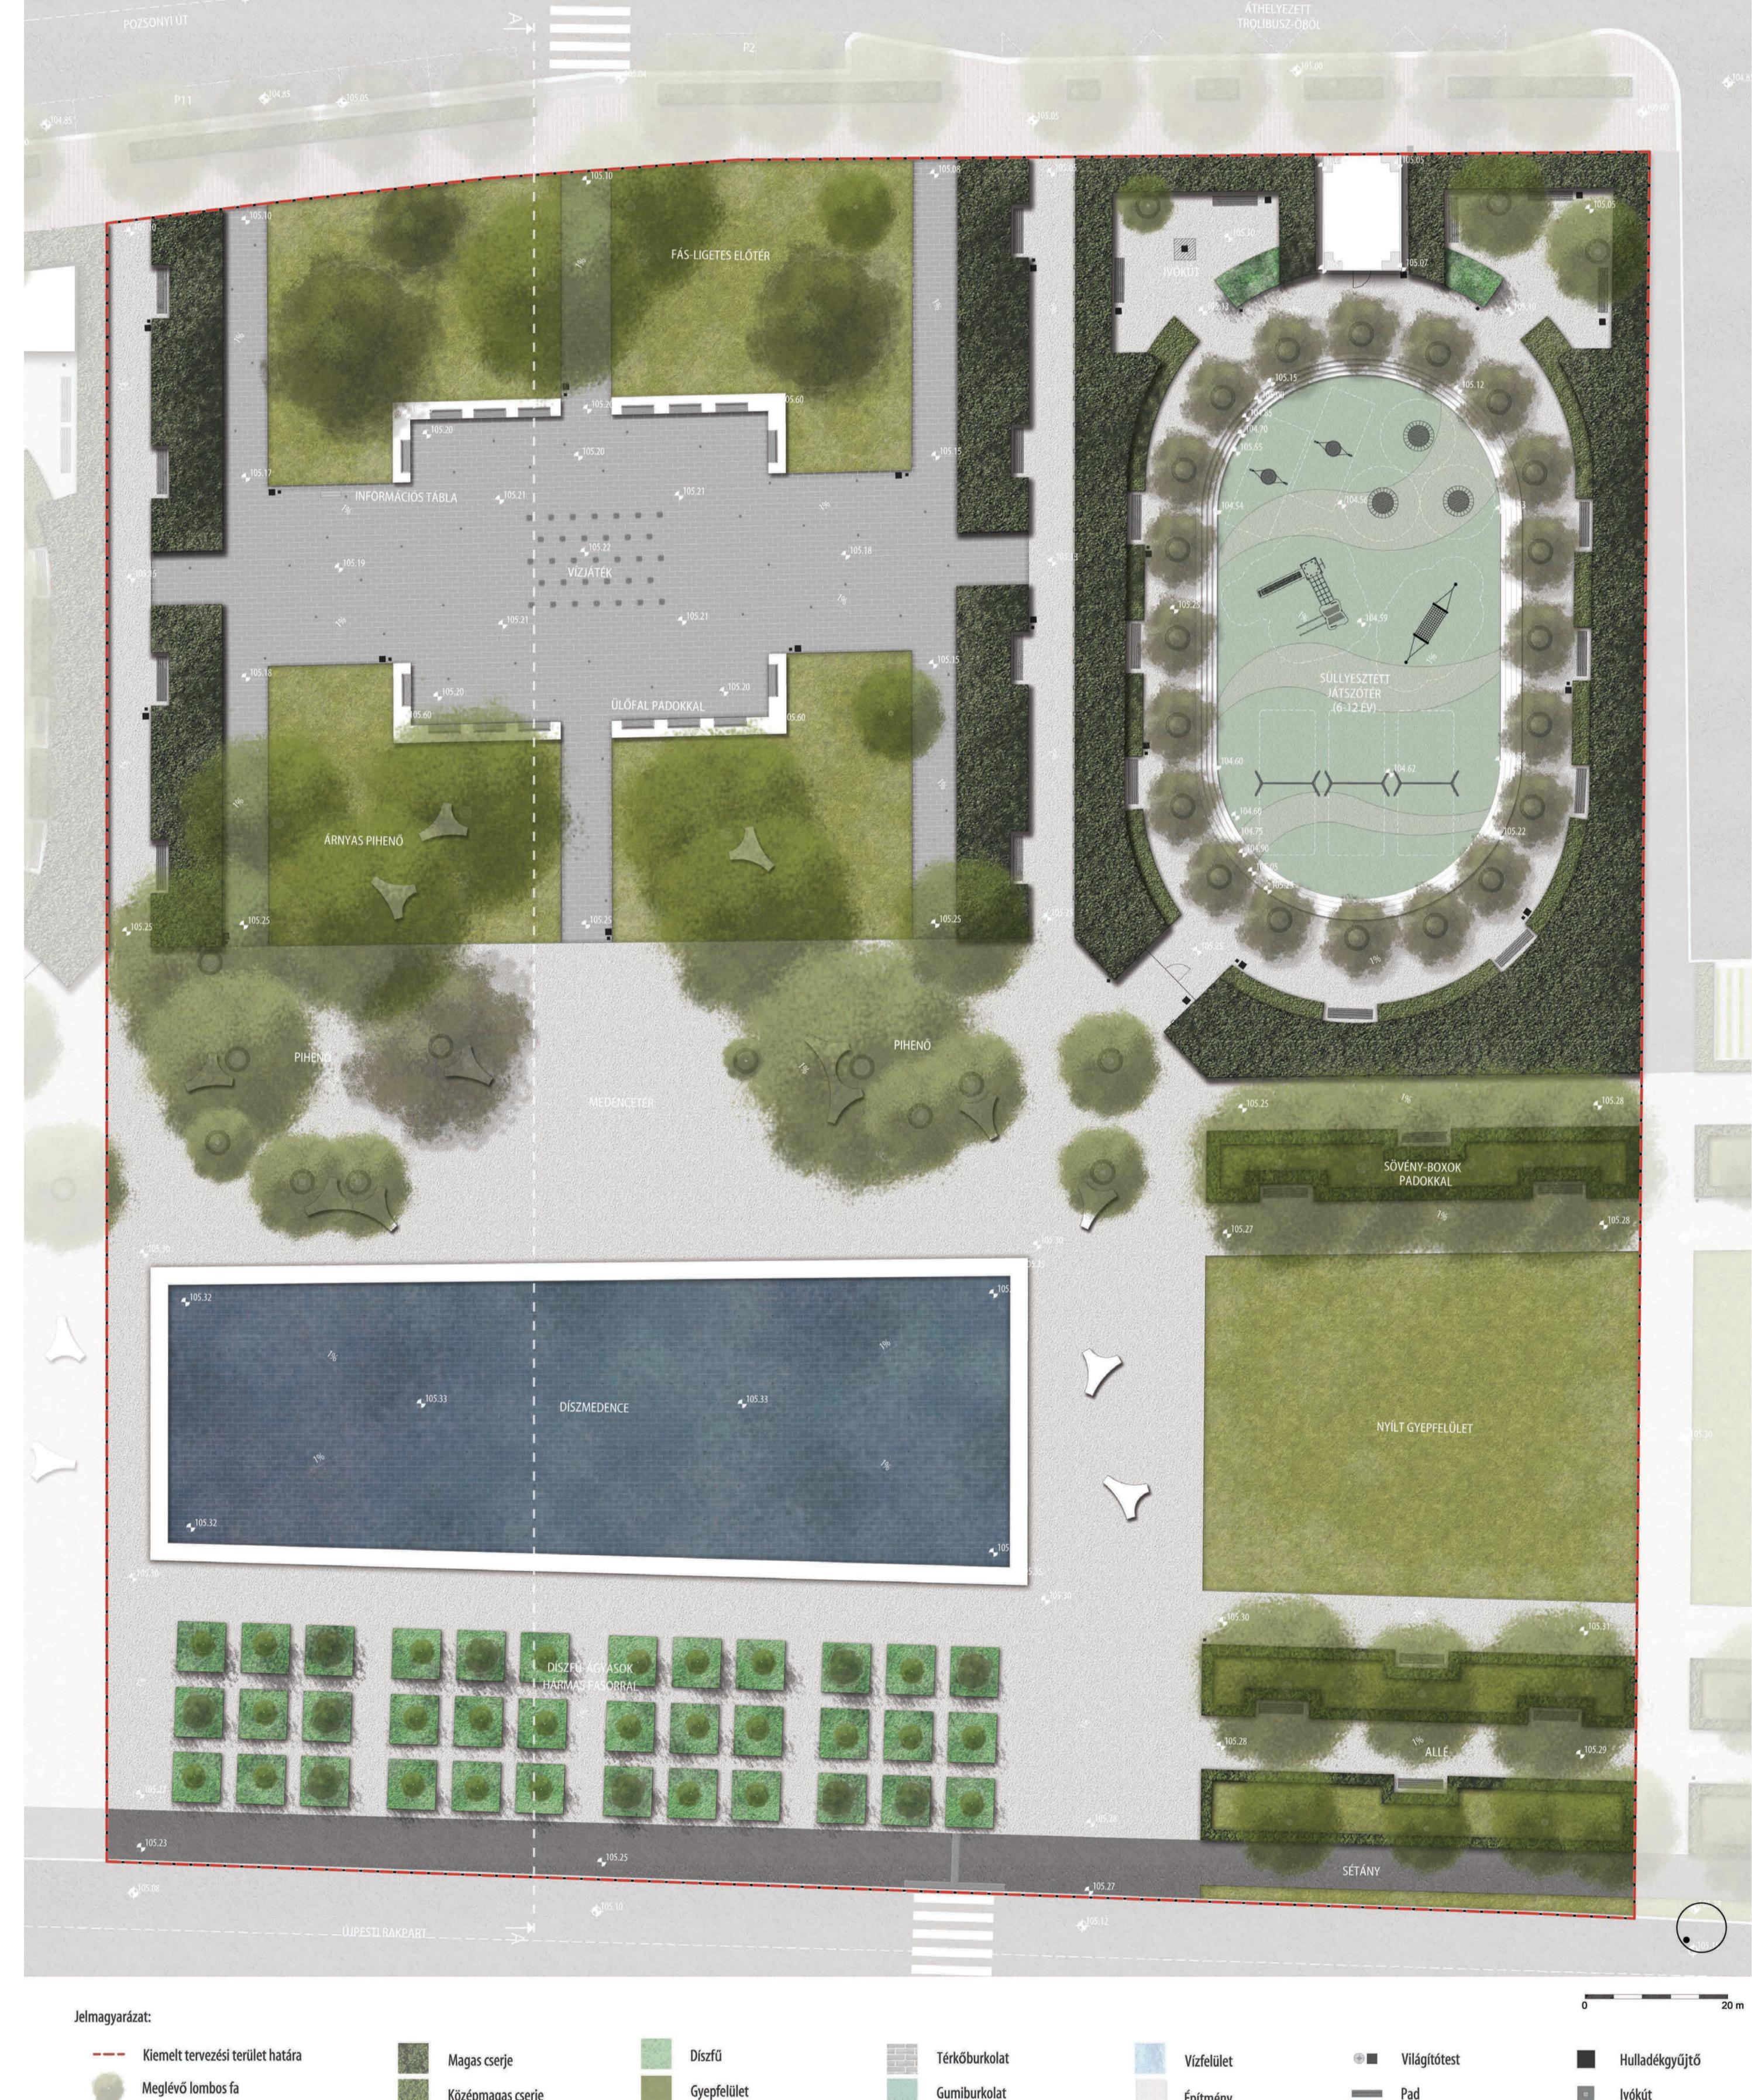


KARAKTEREK / CHARACTERS



LEHETŐSÉGEK / OPPORTUNITIES

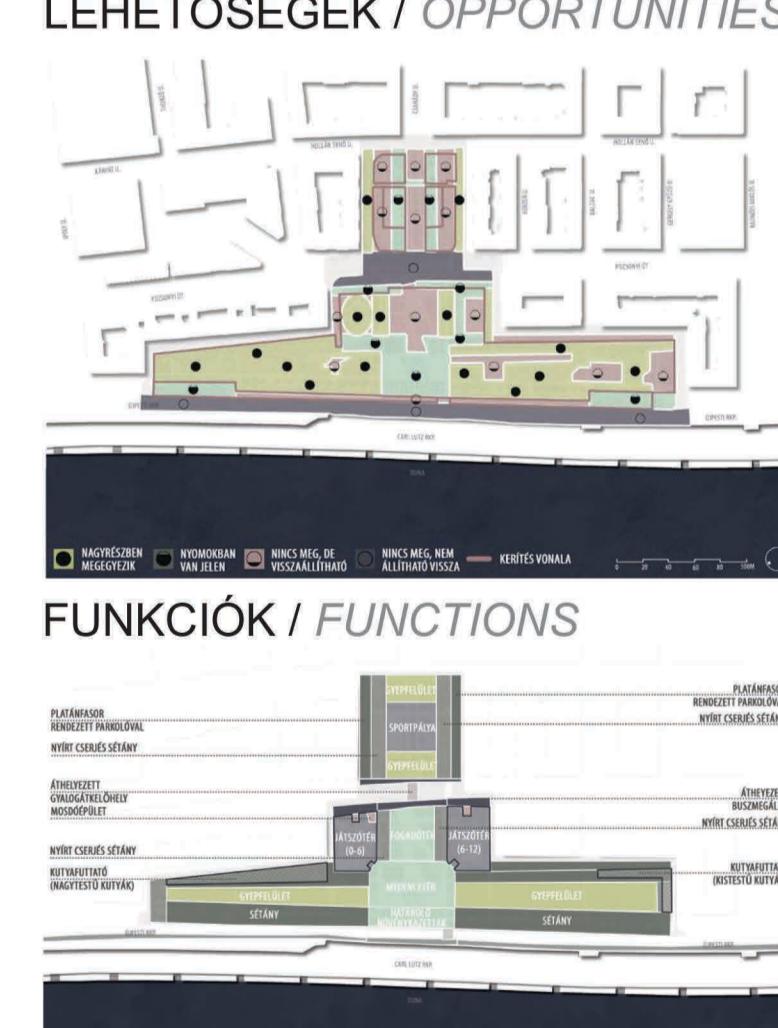

FUNKCIÓK / FUNCTIONS

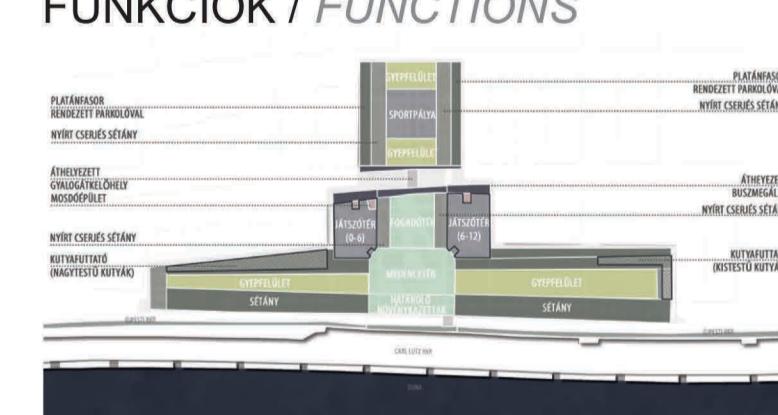

METSZET / SECTION

