

A VÁCI KÖZÉPVÁROSI TEMETŐ TERÜLETÉNEK HASZNOSÍTÁSA, ÉS ÉS LEHETSÉGES KIALAKÍTÁSÁNAK TANULMÁNY TERVE

THE ANALYSIS AND POSSIBLE SOLUTIONS OF USES FOR KÖZÉPVÁROSI CEMETRY OF VÁC

"Ha tudni akarod, hogy egy nemzet mennyire becsüli a múltját, nézd meg a temetőt."


Széchenyi István

Diplomamunkám fő célja volt, hogy megtaláljam a már már felszámolt egykori váci Középvárosi temető újrahasznosítási lehetőségeit. A rendelkezésre álló tényeket összegyűjtve és felhasználva létrehozzak egy ideális hasznosítási tervet az adott területre, figyelembe véve a társadalom, a környezet, és az anyagi körülményeket.


Végigvettem a történelmet során felmerülő hasznosítási lehetőségeket, és azokat elemezve pr. és kontra érvek szerint alakítottam ki a végös megoldást. A lehetőségeket összevetve végül úgy döntöttem, hogy a terület egyetlen funkciójával való felruházása helyett a legideálisabb megoldás azok összehangolt egymás mellé helyezése, hogy minden korosztály számára használható új közösségi teret kapunk.

Az így kialakult végső koncepció a funkciókat megfelelően összeépíti, létrehozva így Vác véros számára egy új, nagyméretű, jól használható, történelmi fontos zöldfelületet, potenciális oktatási és rendezvényhelyszínt, és egy új, modern lakóegységet. Reményem szerint a város hasznát veszi a kialakult temetők, és a lakosok maguknak tudják érezni a közösségi teret, a rekreációs parkot, és a kegyeleti park mellett emléket tud állítani az itt eltemetett halottaknak. Hiszen mint Falus Zsigmond mondta egykoron, a kegyelet adójának megfizetésével még soha senki nem lett szegényebb.

TÖRTÉNETI VIZSGÁLAT/HISTORICAL ANALYSIS

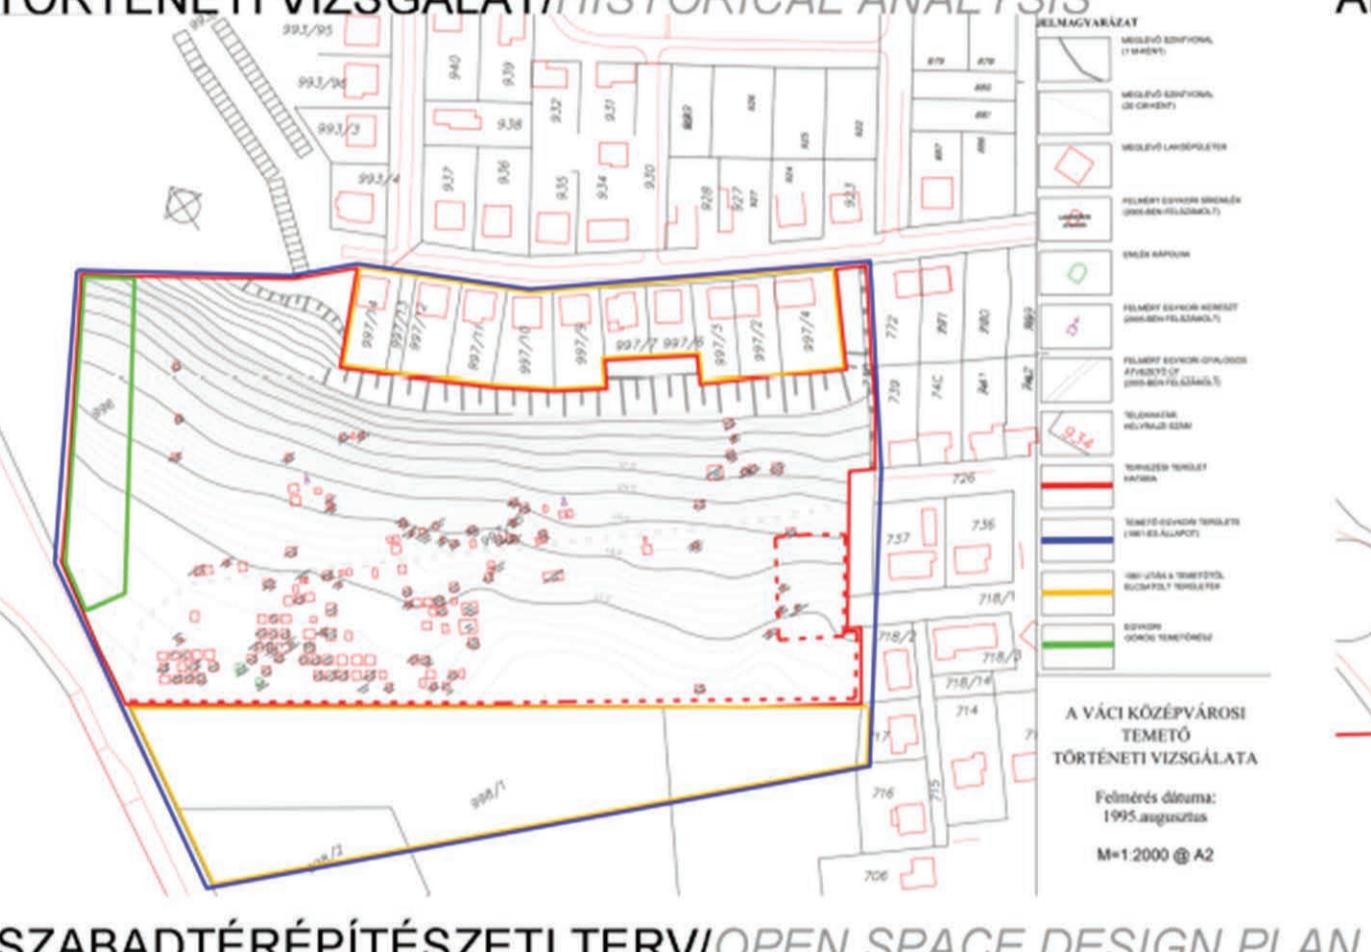

SZABADTÉRÉPÍTÉSZETI TERV/OPEN SPACE DESIGN PLAN

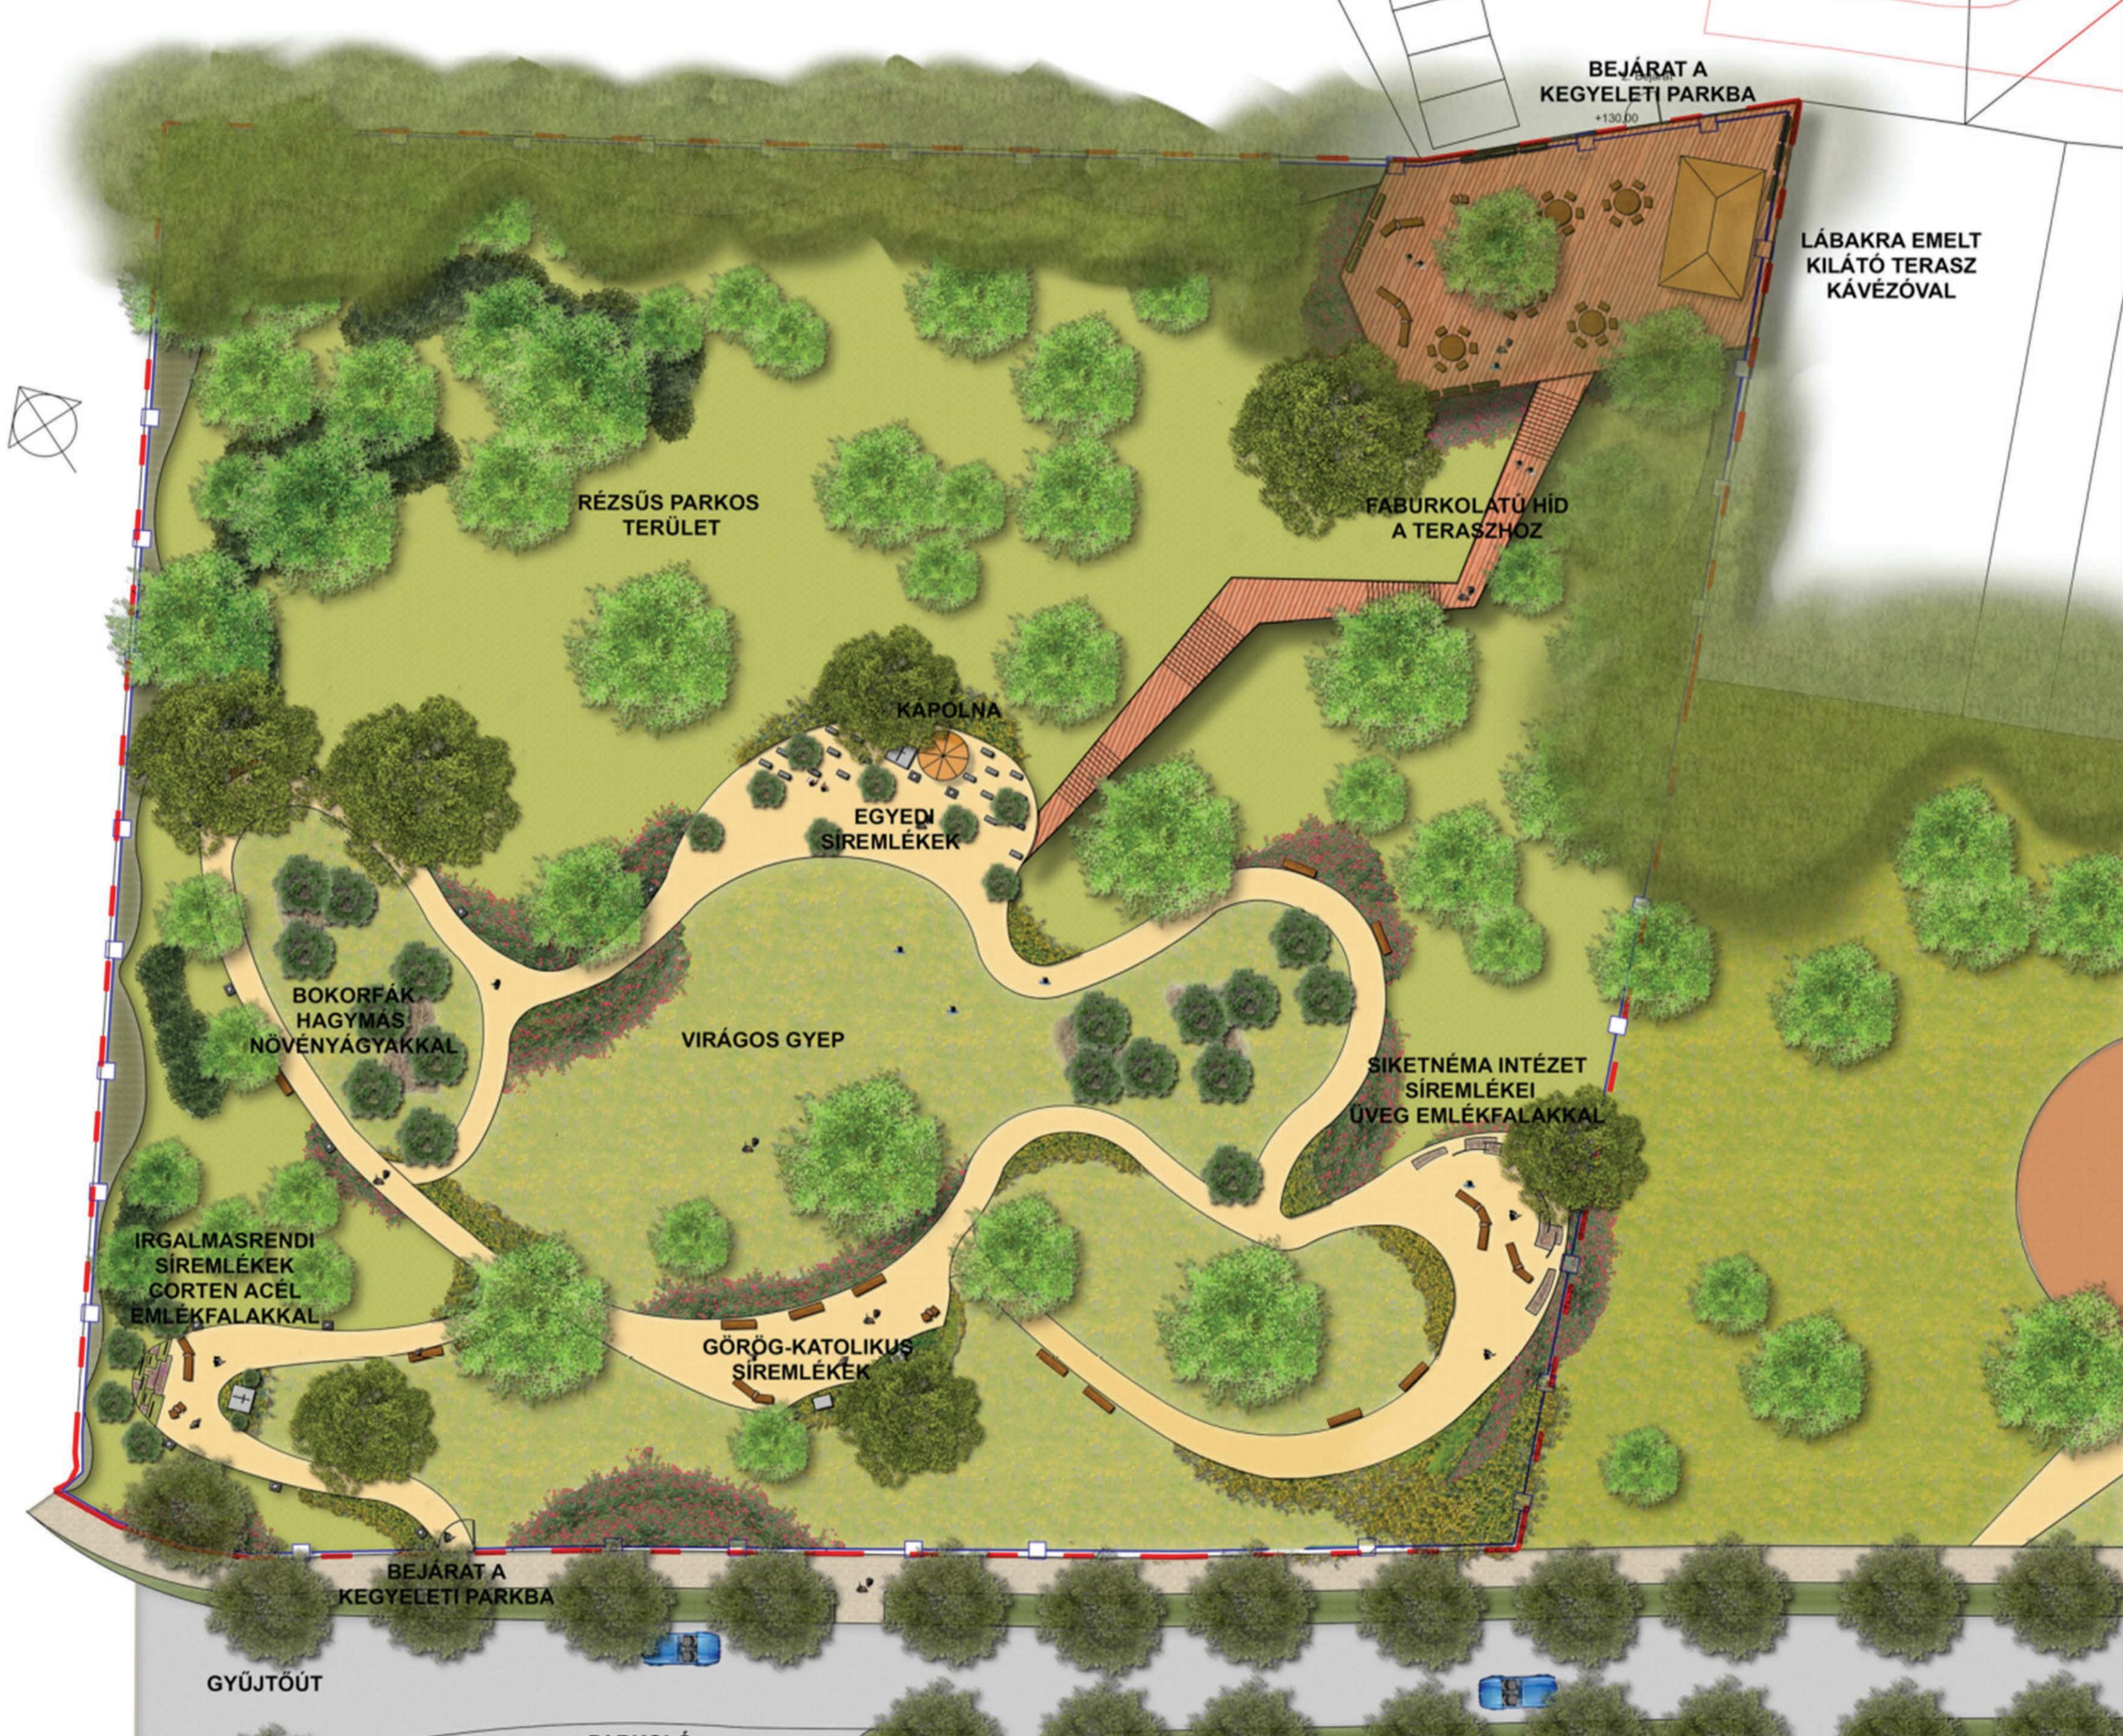

KIVILÁGÍTÁSI TERV/LIGHTING PLAN



NÖVÉNYKÜLTETÉSI STRATÉGIA/PLANTING STRATEGY



SZOLITER FÁK/FEATURE TREES



PARKFÁK/PARK TREES



TÖBBÖRSZŰ FÁK/MULTI-STEMMED TREES



UTCASORFÁK/STREET TREES



CSERJEK/SHRUBS



ELŐKÉPEK/PRECEDENT IMAGES



Forrás: http://billiecohenid.com/international_1_3.html

Forrás: <https://architizer.com/projects/blaxland-riverside-park-regional-playspace/>



Forrás: http://www.sparkpeople.com/mpage/public_journals.asp?blog_id=4539445



Forrás: <http://www.archdaily.com/359696/memorial-to-victims-of-violence-gesta-springer-architekten>


A VÁCI KÖZÉPVÁROSI TEMETŐ TERÜLETÉNEK HASZNOSÍTÁSA, ÉS LEHETSÉGES KIALAKÍTÁSÁNAK TANULMÁNY TERVE

M=1:2000 @ A2

LÁTVÁNYTERVEK/VISUALIZATIONS



ELŐKÉPEK/PRECEDENT IMAGES

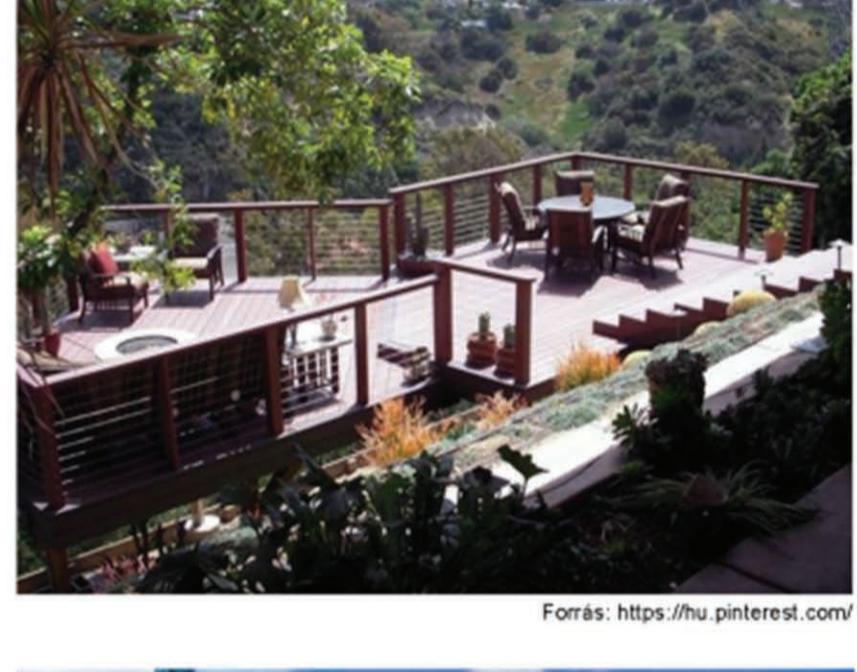

Forrás: <https://hu.pinterest.com/>



Forrás: <http://hm3corpsman.blogspot.hu/2010/08/vietnam-veterans-memorial-jacksonville.html>



Forrás: <https://www.homy.com.tr/fotograf/841213/greenline-peyzaj-almanya-uygulamazm>

A VÁCI KÖZÉPVÁROSI TEMETŐ TERÜLETÉNEK HASZNOSÍTÁSA, ÉS LEHETSÉGES KIALAKÍTÁSÁNAK TANULMÁNY TERVE

KEGYELETI PARK

M=1:1000 @ A3

