

TELEPÜLÉSI IDENTITÁST ERŐSÍTŐ TÁJÉPÍTÉSZETI JAVASLATOK PÉCELEN

LOCAL IDENTITY STRENGHTENING DEVELOPMENT PROPOSALS IN PÉCEL

Diplomatervben olyan városfejlesztési irányt jelöltet ki, amely a helyi lakosság számról fontos értékekre épít és ezzel kihasználja a helyiek települési identitásának fejlesztő erejét. Célom volt Pécel előrelátó, stratégiai szemléletű fejlesztéséhez hozzájárulni és olyan módszertant kidolgozni, amely a Pécelhez hasonló agglomerációs települések sajátos jelenlegi és jövőbeni kihívásaira ad választ.

Diplomatervben vizsgálati- és tervezési munkarészben egyaránt bevontam a helyi lakosságot. Pécel identitásalkotó táji elemeinek megismeréséhez interjúkat készítettem, a város foterének szabadterépítészeti koncepciótervnek közösségi tervezéssel alapoztam meg.



Munkám során a táj, a város, a lakosság és az identitás kapcsolatát kerestem. Diplomatervem eredményei a következők: 1. Az identitásalkotó táji elem fogalmának definíciója, 2. Pécel 37 identitásalkotó táji elemének megismerése, 3. 13 településre szabott fejlesztési javaslat megfogalmazása, 4. Ráday Gedeon térről szabadterépítészeti koncepciótervnek kidolgozása, 5. A városfejlesztést új irányban megközelítő módszertan kidolgozása.

In my thesis I marked out a direction in city development which is based on the values truly important to the local community, thus exploiting the developer force of city dwellers' local identity. My goal was to contribute to a far-seeing, strategically approached development of Pécel and to establish a methodology that can answer the present-day and future needs of an agglomeration city.


In the research and also in the planning phases I was working together with the local population. Cognizing the so called 'identity enhancing landscape elements' required a series of interviews. The open space design concept of the main square was based on community planning.

I was looking for the joint between landscape, city, the dwellers and their identity. The results of my thesis are the following: 1. Defining the concept of identity enhancing landscape elements; 2. Researching the 37 of such elements in Pécel; 3. Elaborating 13 development proposals; 4. Planning the open space design concept of Ráday Gedeon square; 5. Establishing a methodology with a different approach to city development.

TELEPÜLÉSI VIZSGÁLATOK/CITY RESEARCH

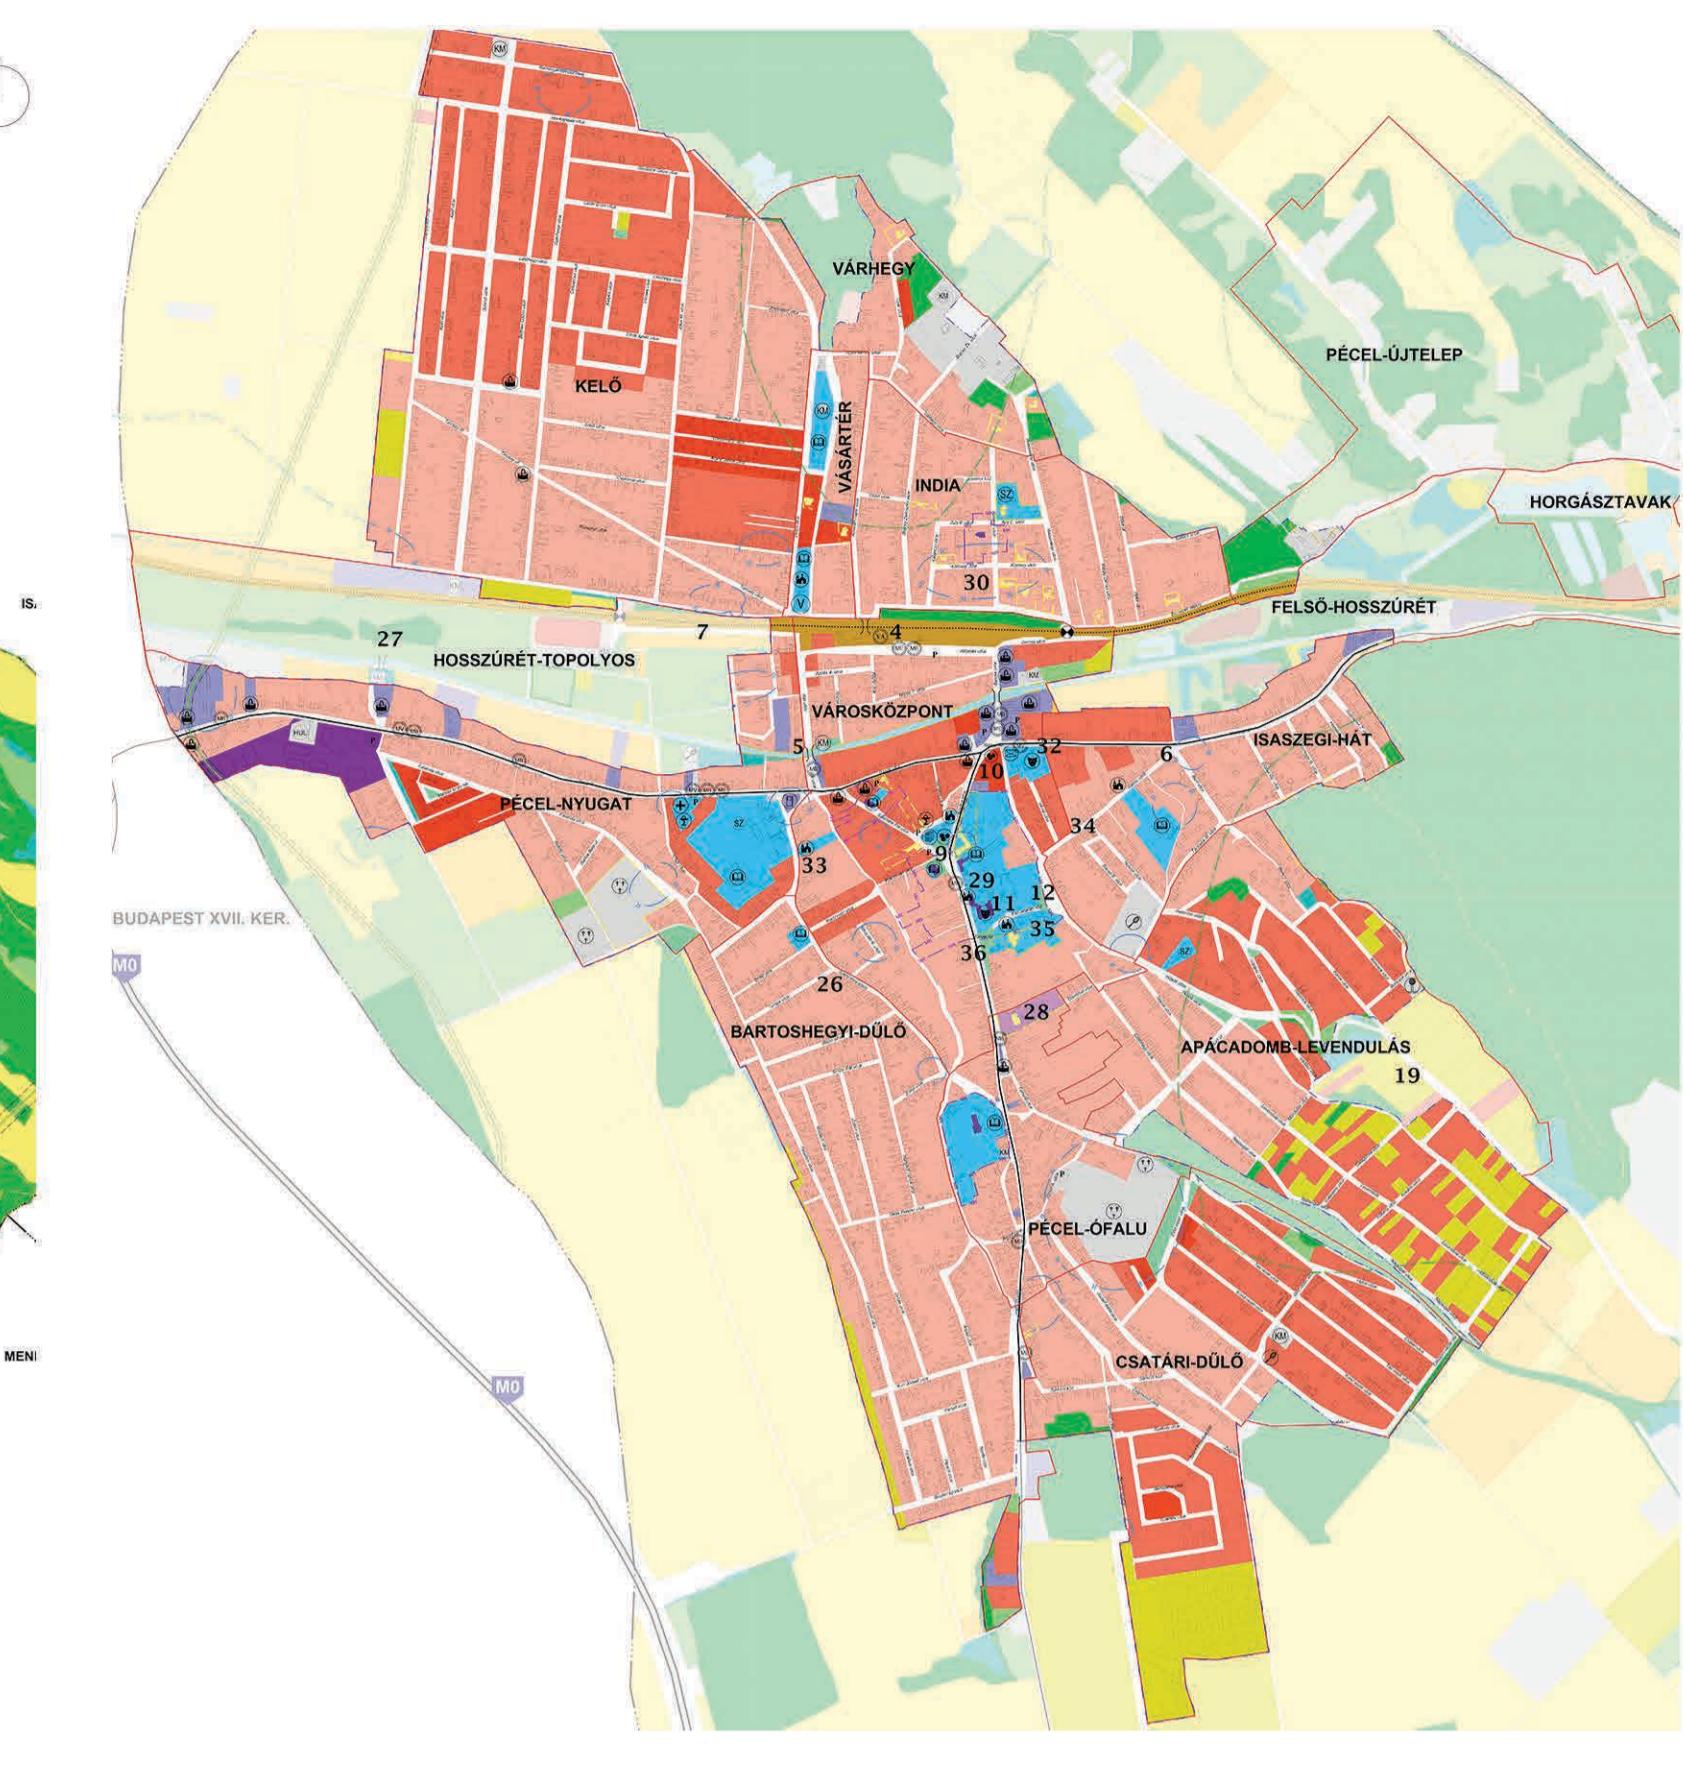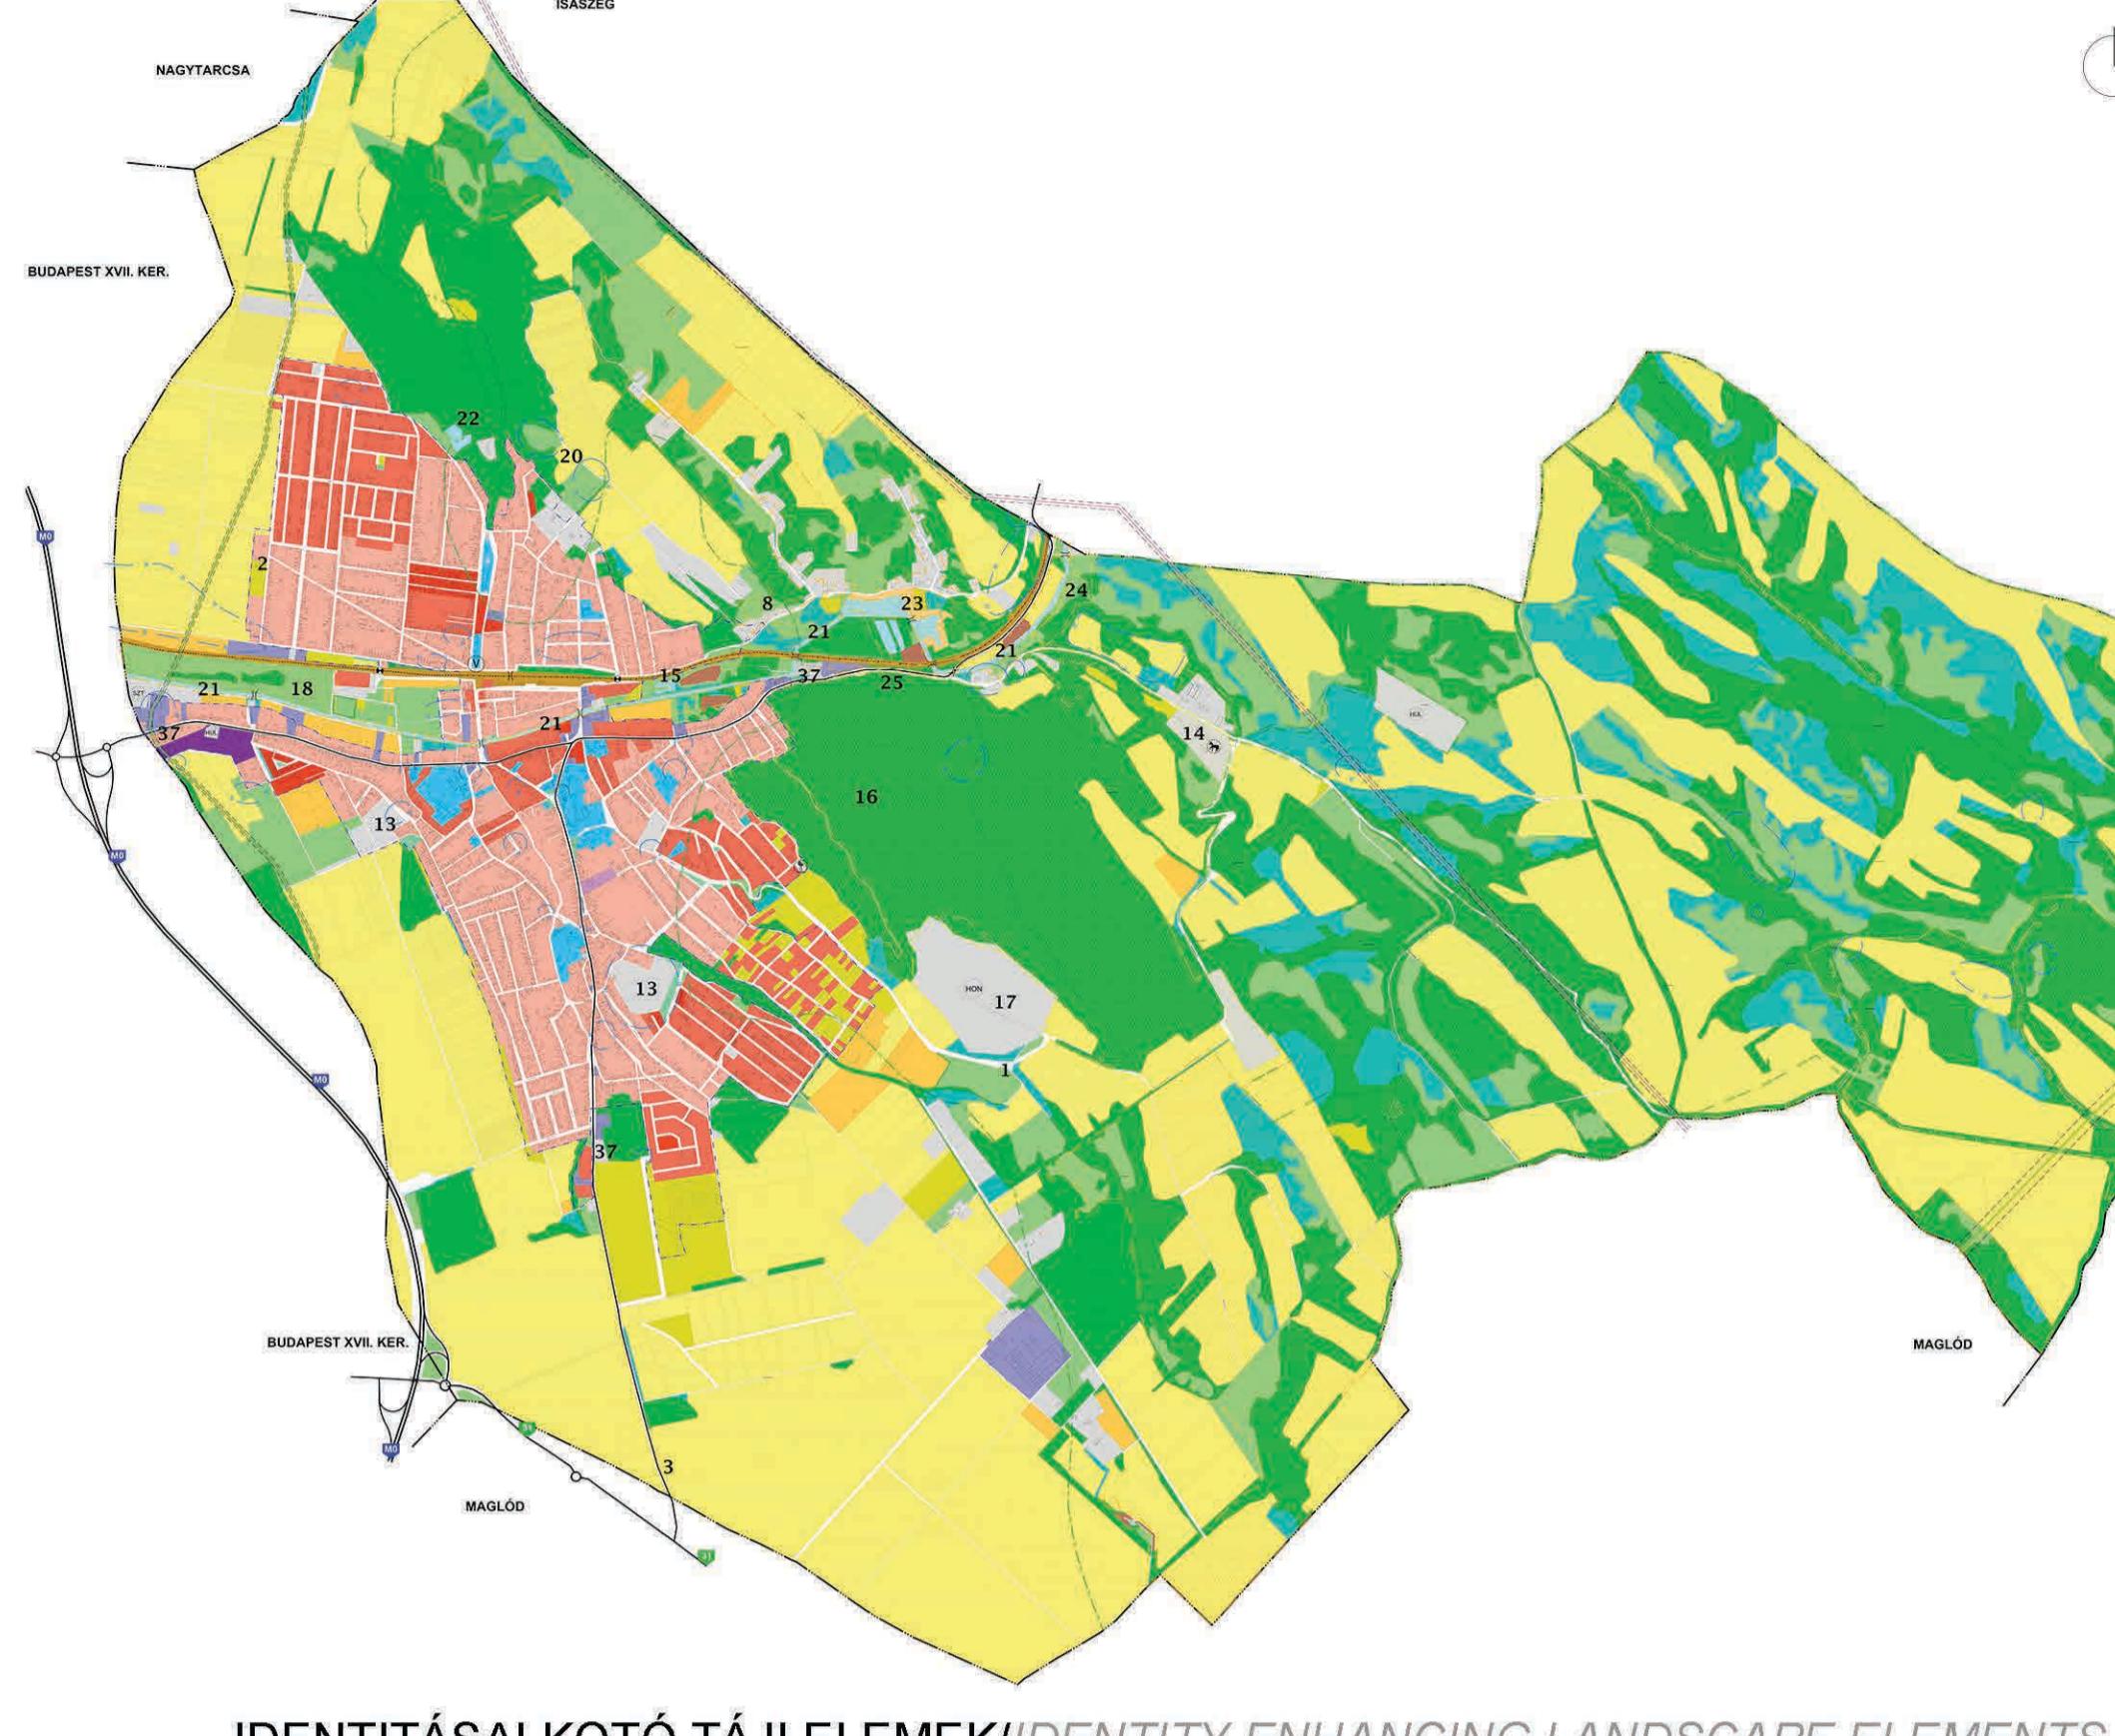


ELHELYEZKEDÉS/LOCATION

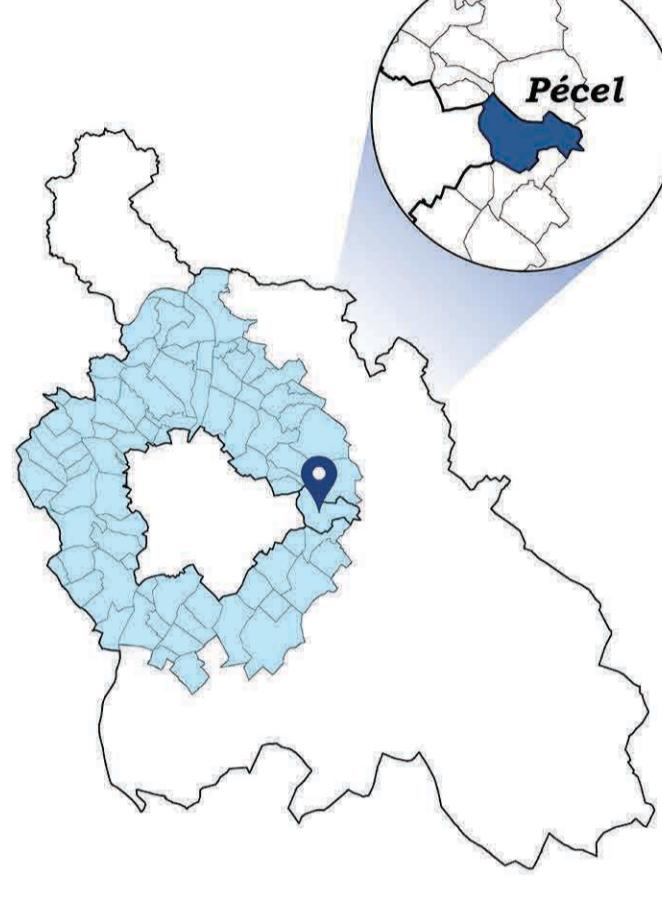


IDENTITÁSALKOTÓ TÁJI ELEMÉK/IDENTITY ENHANCING LANDSCAPE ELEMENTS



RÁDAY GEDEON TÉR SZABADTÉRÉPÍTÉSZETI KONCEPCIÓTERVE/OPEN SPACE DESIGN CONCEPT OF RÁDAY GEDEON SQUARE

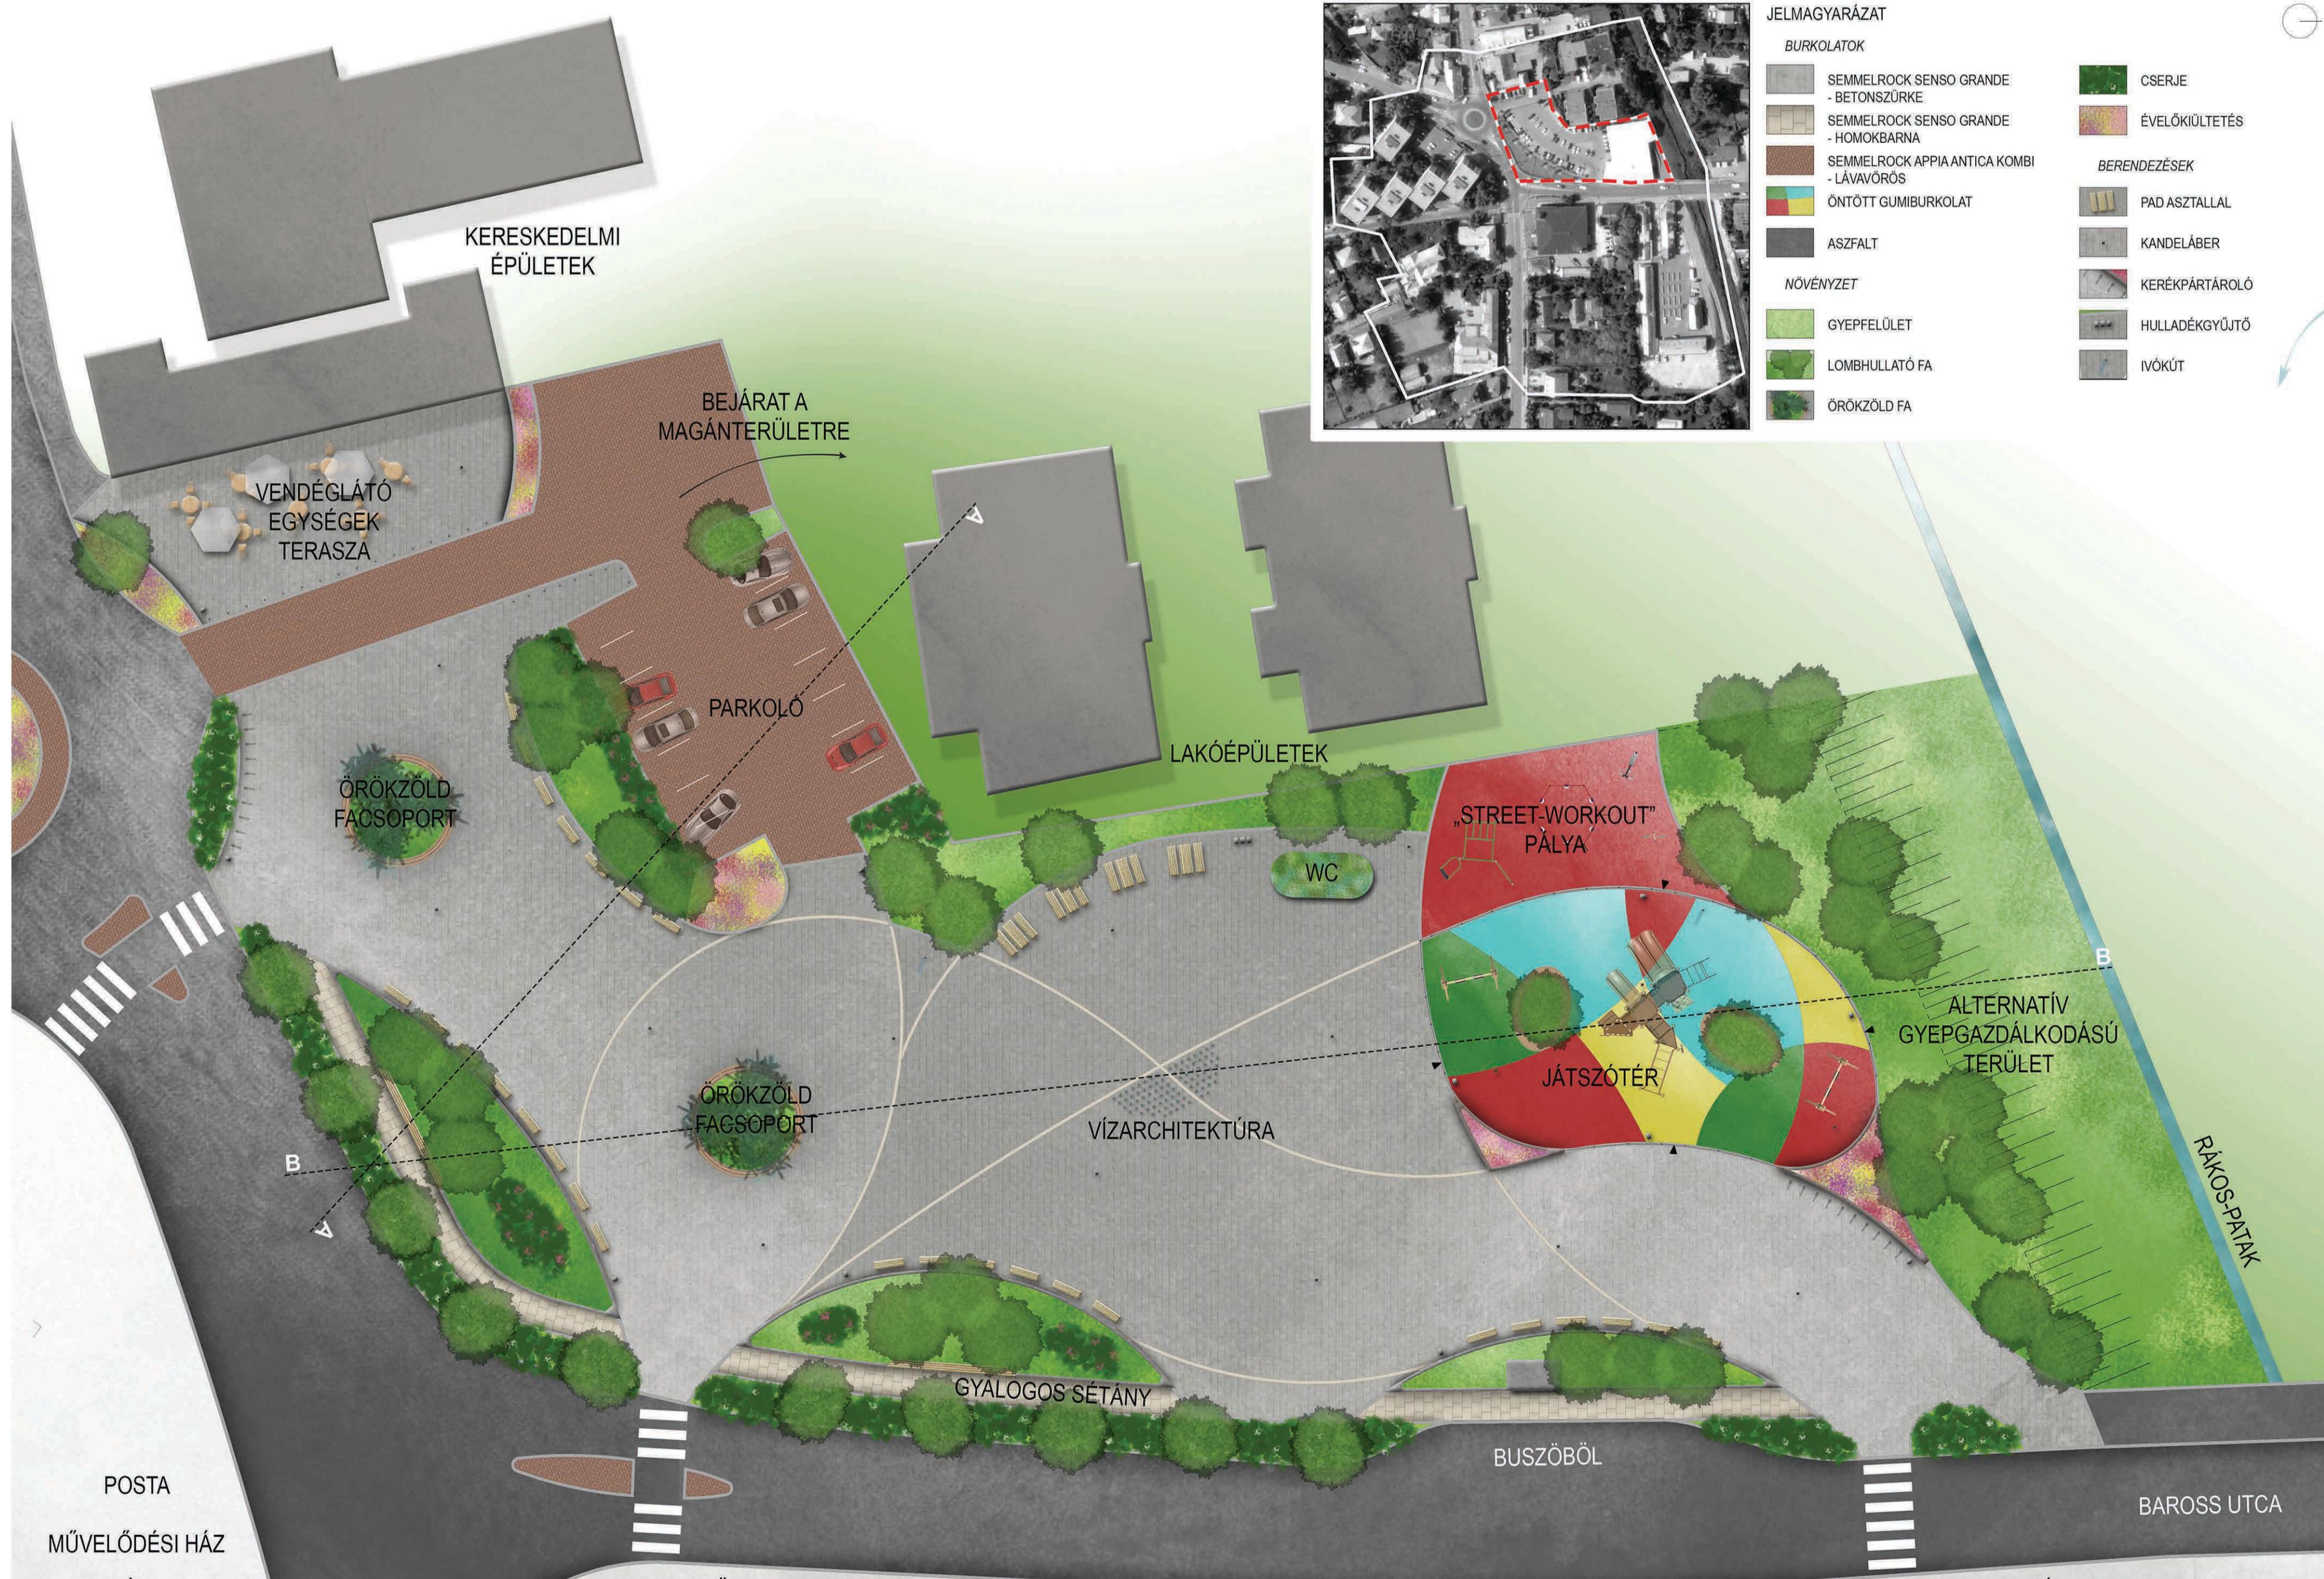


KÖZÖSSÉGI TERVEZÉS/POSTER

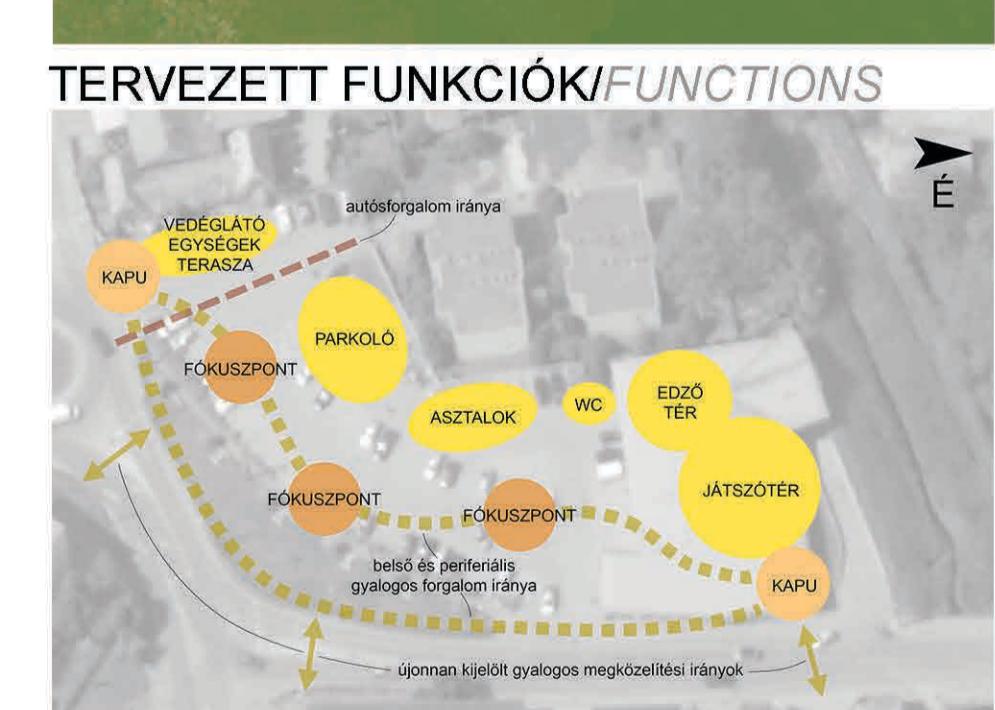

METSZETEK/SECTIONS

A-A METSZET

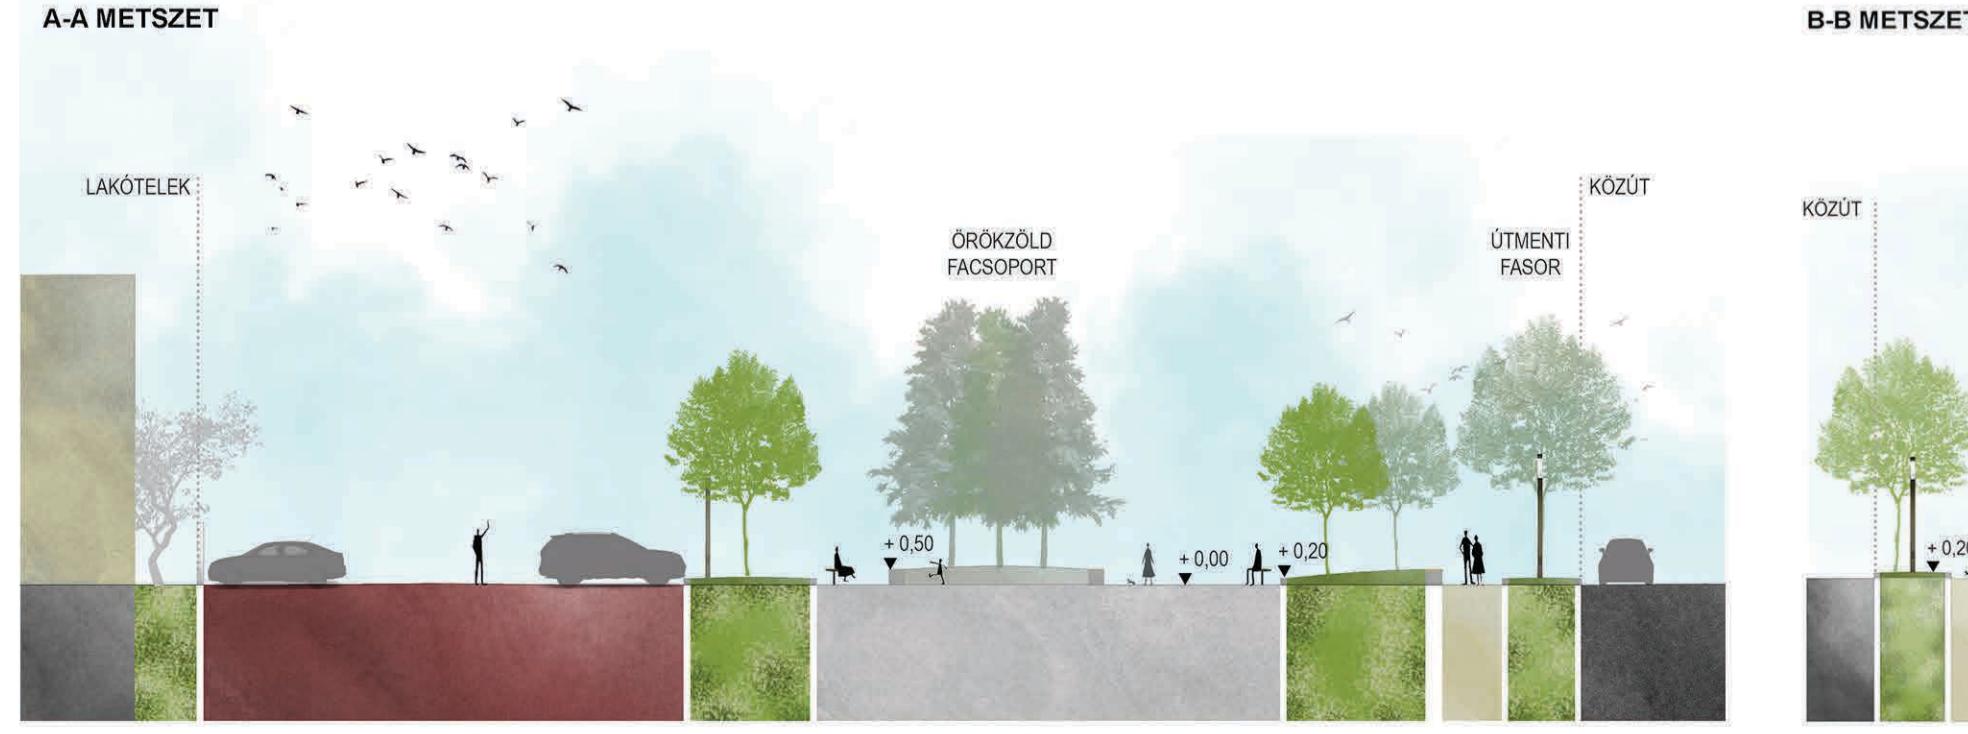

B-B METSZET

